

מסמך תכנון 1023

תפוצה:

מס' תפוצה	תאריך	שם
01		

שינויים:

מס' שינויים	תאריך	שם

יועצים:


שם	תפקיד	תאריך
משרד הפנים	מינהל מחוז מרכז-ירמלה	9-10-2002
נתקבל	תיק מס' 11	
משרד הפנים	מינהל מחוז מרכז-ירמלה	4-02-2002
נתקבל	תיק מס' 11	

המבצע אחראי כבדישת התכנית והחמשתו במסגרת על המבצע לבקר את כל הפרטים, ועל כל טעות או אי התאמה, עביו לרודיע למתכנן. אין לקבוע פרטים ע"י מדידה בשטח. אין לבצע איא עפי' רישיון בניה חוקי. מתנדס וקצ' יועג אשר שמו רשום מעל שם האדריכל בתכנית זו. נשאל כבוד באחריות המבצעת והחוקית לתכנית. אין כעשות כל שימוש בתכנית זו או בדעויות הגופים בה, נלא אישור בכתב מאת המתכנן.

ת.ב.ע. רחוו 2010
מסמך ד'
ניספח בינוי-גיליון 1

מס' גליון: AA-00-AA-00	אחריות:
מרהורה: ק.מ. 1:500	תאריך: 09-01-99
תפנית תחנת דלק	ת עדרון: 09-01-99
מדינה:	מס' קובץ:
מרה:	מדינה:
לעיון:	מרה:

צבי גבאי
ZVI GABAI
ARCHITECTURE + INTERIOR PLANNING
אדריכלות
ובנין ערים

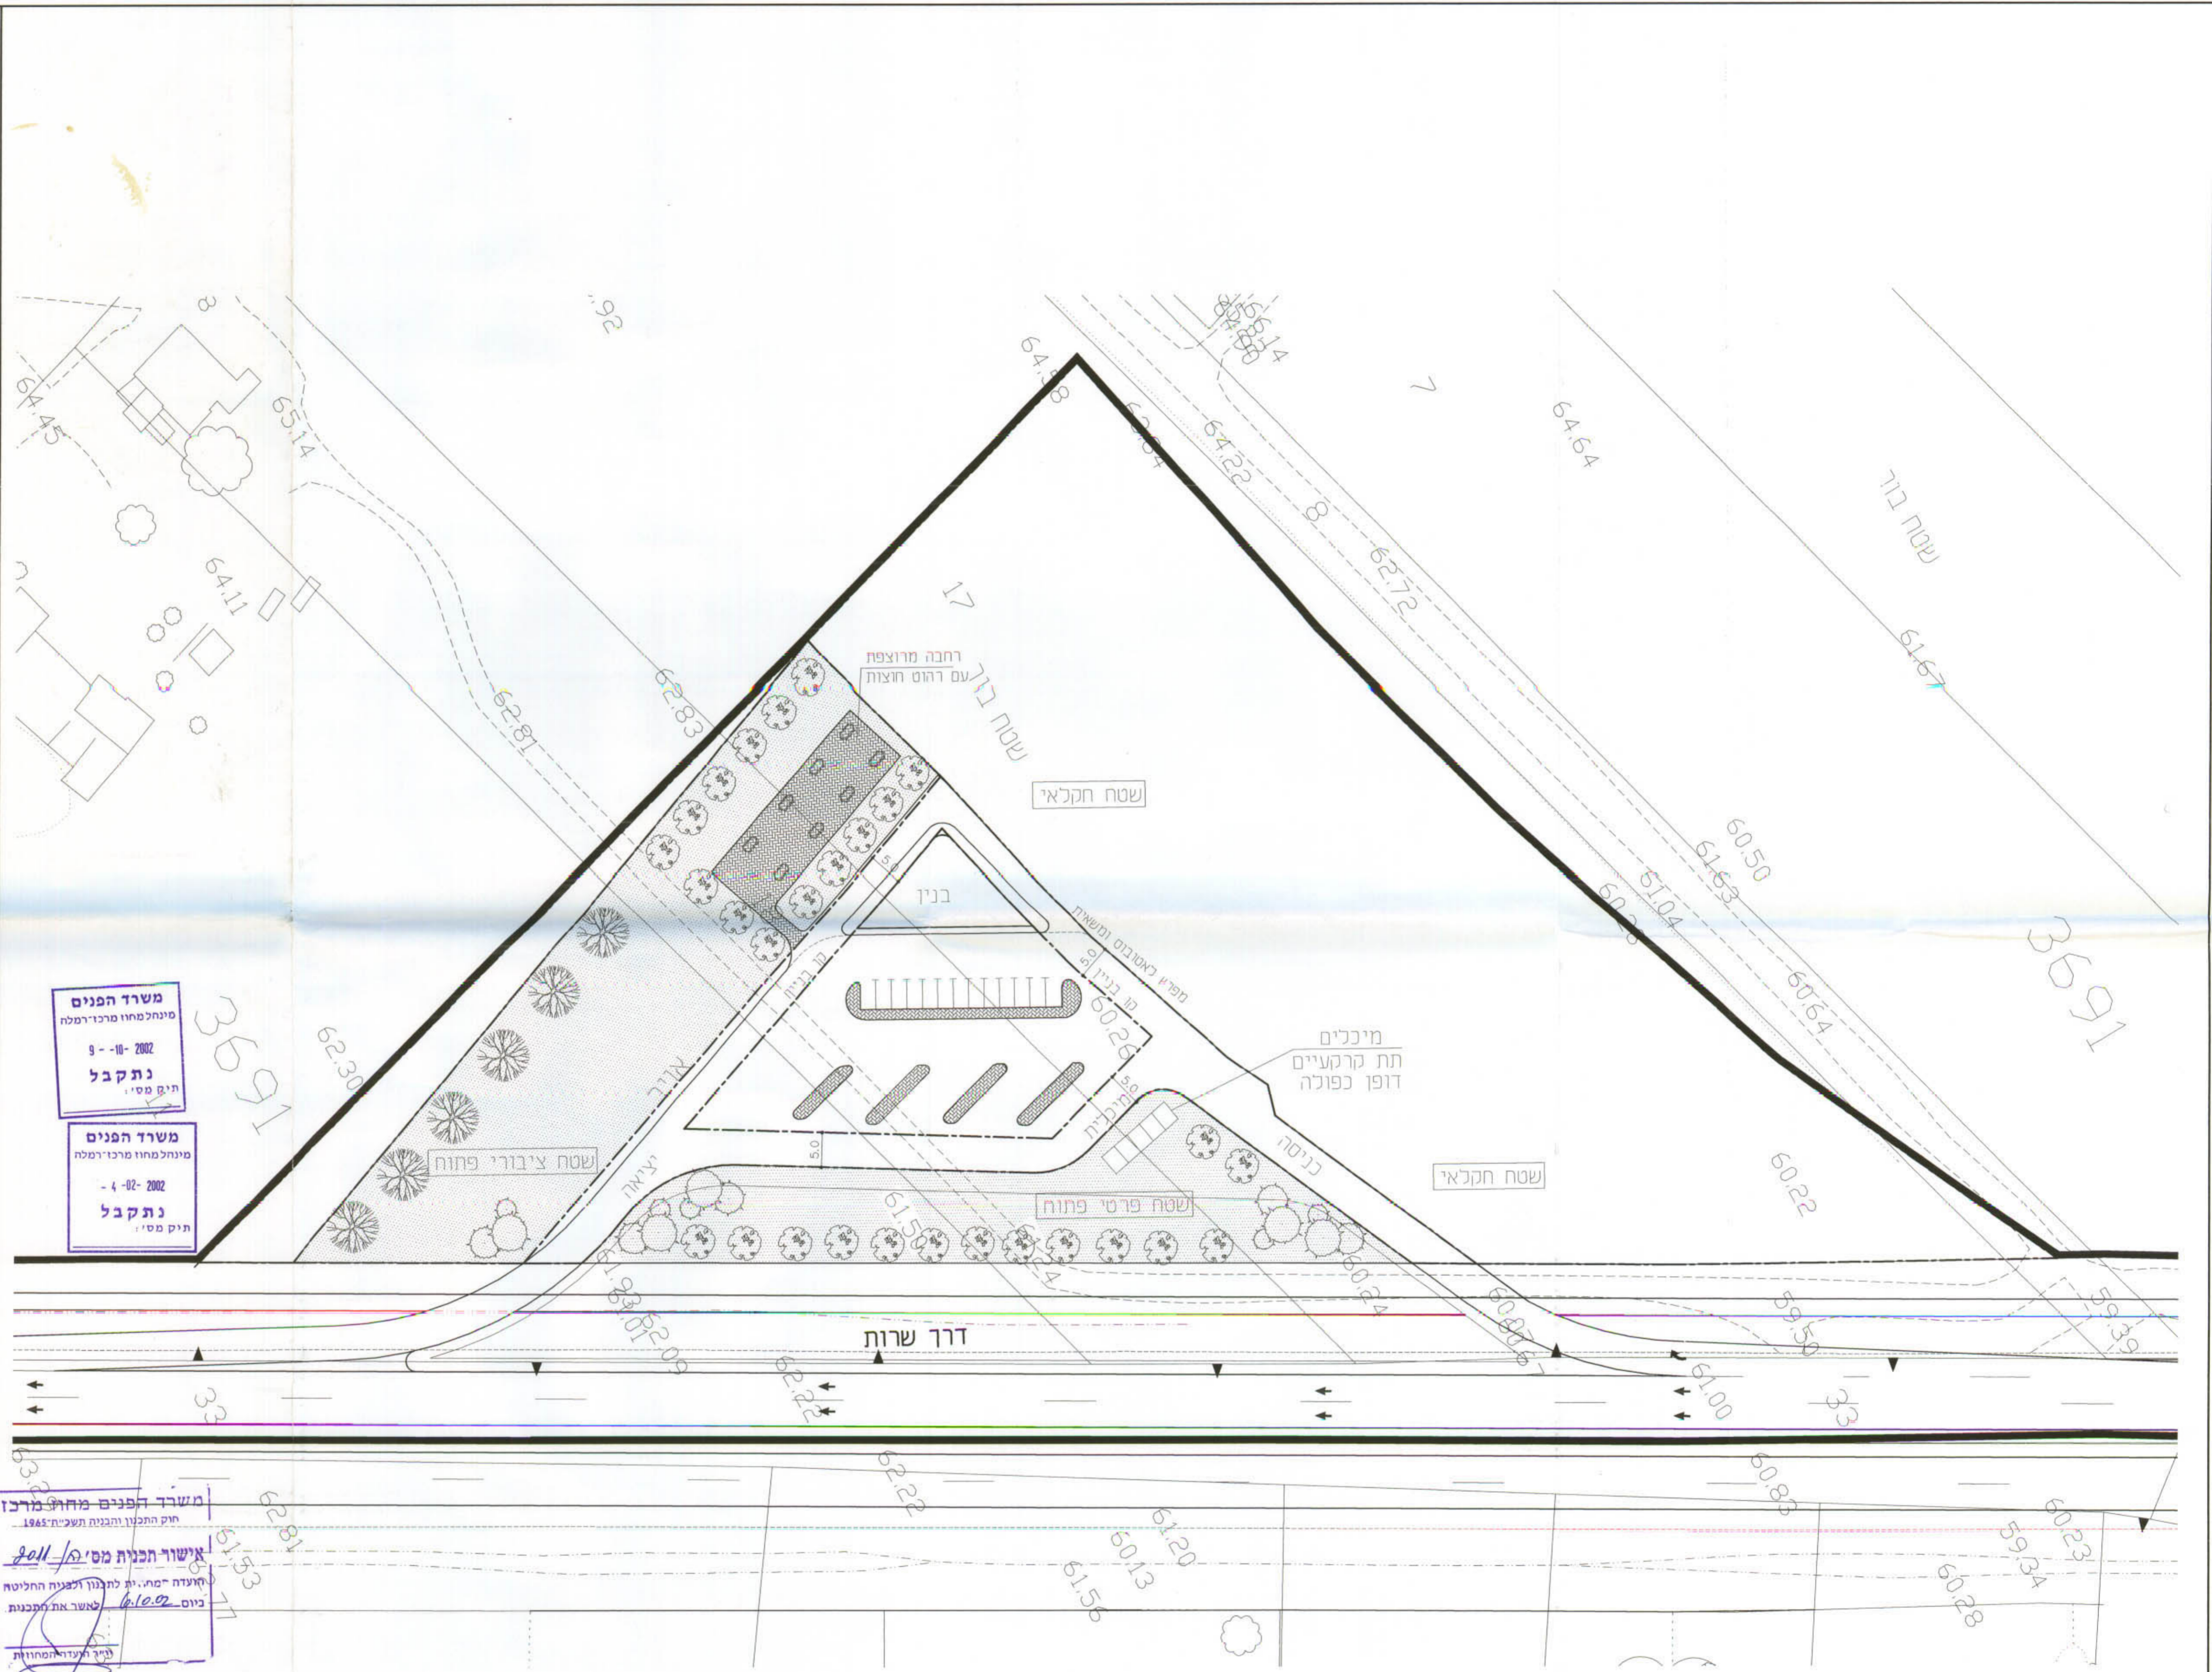

משרד הפנים
מינהל מחוז מרכז-ירמלה
9-10-2002
נתקבל
תיק מס' 11

משרד הפנים
מינהל מחוז מרכז-ירמלה
4-02-2002
נתקבל
תיק מס' 11

משרד הפנים
מינהל מחוז מרכז-ירמלה
9-10-2002
נתקבל
תיק מס' 11

משרד הפנים
מינהל מחוז מרכז-ירמלה
4-02-2002
נתקבל
תיק מס' 11

דיזינגוף פברד לטור 1982 בע"מ

תכנית תחנת דלק
ק.מ. 1:500