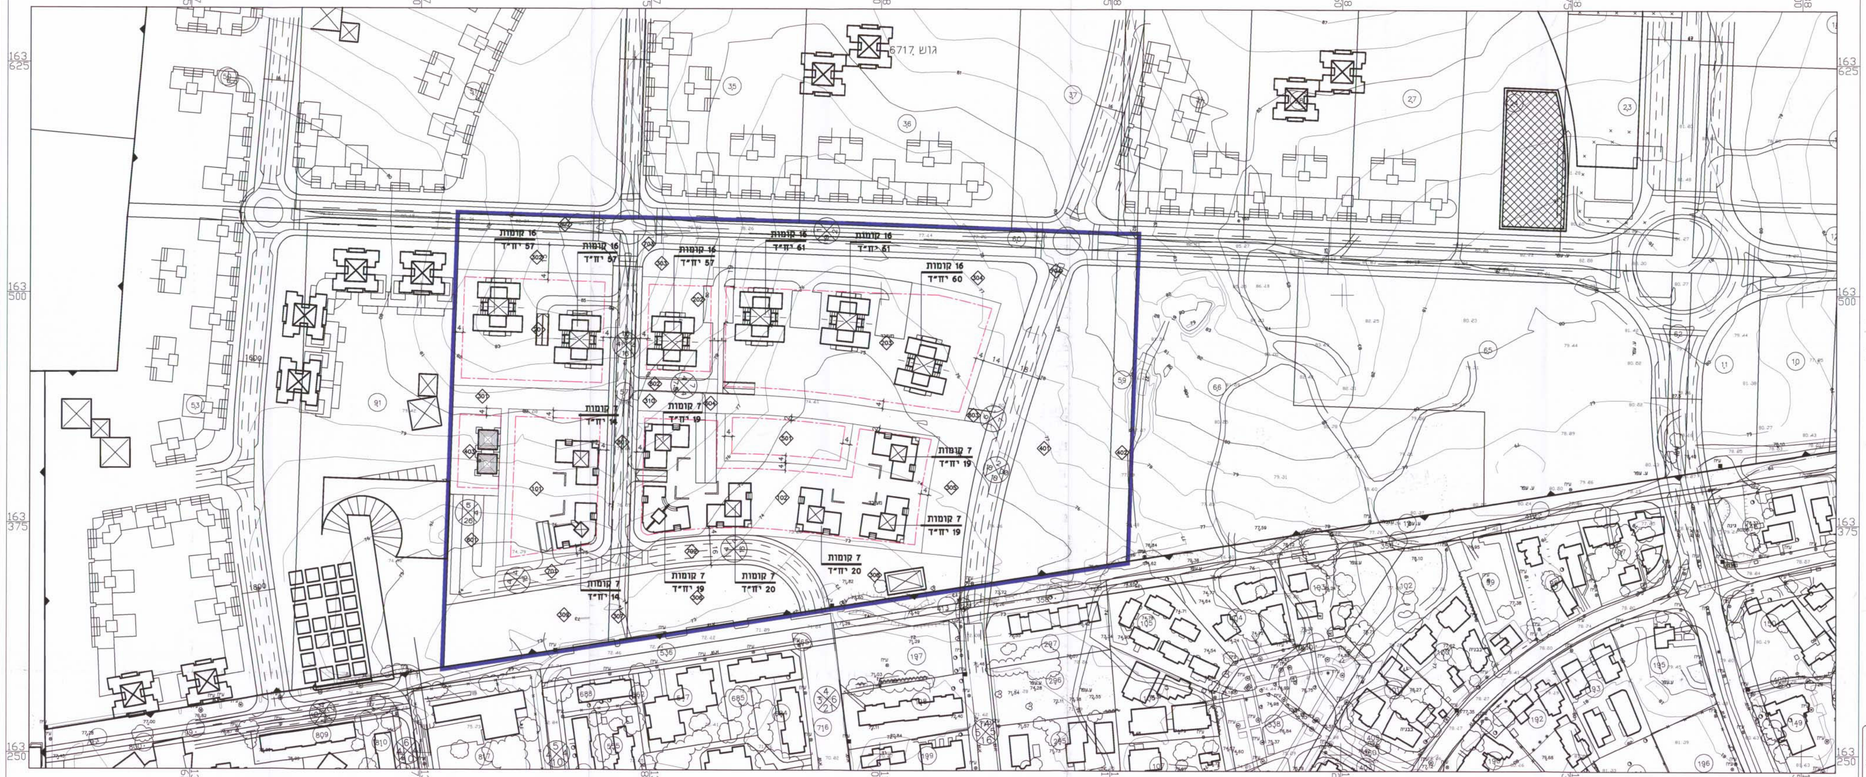

מסמך ג' - נספח בנוי

מחוז מרכז

מרחב תכנון מקומי המרכז

תכנית שנוי מתאר מס. ממ\5114

התכנית כוללת הוראות בדבר איחוד וחלוקה מחדש
ע"פ פרק ג' סימן ז' לחוק התכנון והבניה התשכ"ה 1965

שנוי לתכנית מפורטת מס' פת\2000

מחוז	:	מרכז
נפה	:	פתח - תקוה
שוב	:	גני-תקוה
גוש	:	6717
חלקה	:	33. 34. 57. 59. 92.
חלק מחלקה	:	68
בעל הקרקע	:	מרטים ומדינת ישראל
היזום	:	בעלי חלקות מס' 33. 34. 92
		המועצה המקומית גני-תקוה
קנה - מידה	:	1:1250
שטח התכנית	:	כ- 78.210- ד'
עורך התכנית	:	מגמיד.א.לנסר - אדריכלים

מועצה מקומית-גני-תקוה | ועדה מקומית-מרכז

חוק התכנון והבניה תשכ"ה 1965
הועדה המקומית לתכנון ולבניה
המרכז

תכנית מס' מס/ 5114
להפקדה בישיבתו מס' 3562 מיום 10.9.96
לאשר את התכנית.

תאריך	
בעל הקרקע	עורך התכנית
חל' 33	מגמיד.א.לנסר אדריכלים ומתכנני ערים
חל' 34	רח' קהילת ונציה 12, תל אביב טל. 6496520 פאקס. 6496530
חל' 92	
תאריך	תאריך

נגדק וניתן לתיקון/ לאשר
יתרות הועדה המחוזית / **נשמה** מיום 12.08.02
12.08.02
תאריך | מהנדס המחוז

משרד הפנים
מינהל מחוז מרכז-ירושלים
7 -08- 2002
נתקבל
תיק מס':

מינהל התכנון - מחוז המרכז
חוק התכנון והבניה תשכ"ה 1965
הודעה על הפקדת תכנית מס' 5114/מ/מ
פורסמה בעתון "הארץ" מיום 24.07.97
ובעתון "מעריב" מיום 25.07.97
ובילקוט הפרסומים מס' 4564 עמ' 3240
מרחב תכנון מקומי המרכז

גני תקווה

גוש 6717

מפה טופוגרפית

קנה מידה: 1:1250

מס' מיפוים	9/10/40	
מס' מ"מ	33	
מס' מגרש	19.03.97	
מס' גליון	15.03.97	
מס' גיליון עליון		
סוג גיליון		
	מדידה	שרטוט
שנה	96.98	
חודש	צרעה 19.01.97	
יום		

מקרא

דרך עפר	
מדרכה	
גדר תיל רשת	
גדר חיה	
עץ בודד	
עץ ברוש	
עץ תמר	
אורות עליים	

DATAMAP
דטהמפ
מערכות מידע גאוגרפיות בע"מ
GEOGRAPHIC INFORMATION SYSTEMS LTD.
רח' הירצלה 14 רמת-גן 52521 טל 03-7516336,039 פקס 03-5759681
14 Hertzl St. Ramat-Gan 52521 Tel.03-7516336 Fax.03-5759681

P:\P381\5114_TKT\020510\plots\plot.dwg, Tue Jun 11 08:50:20 2002 > Head Color <
HP DesignJet 750C Hewlett-Packard HP-GL/2 devices, AUI 4.3 (rx4.6) - 20000705