


3
4/5/9/1/30
במל"ב

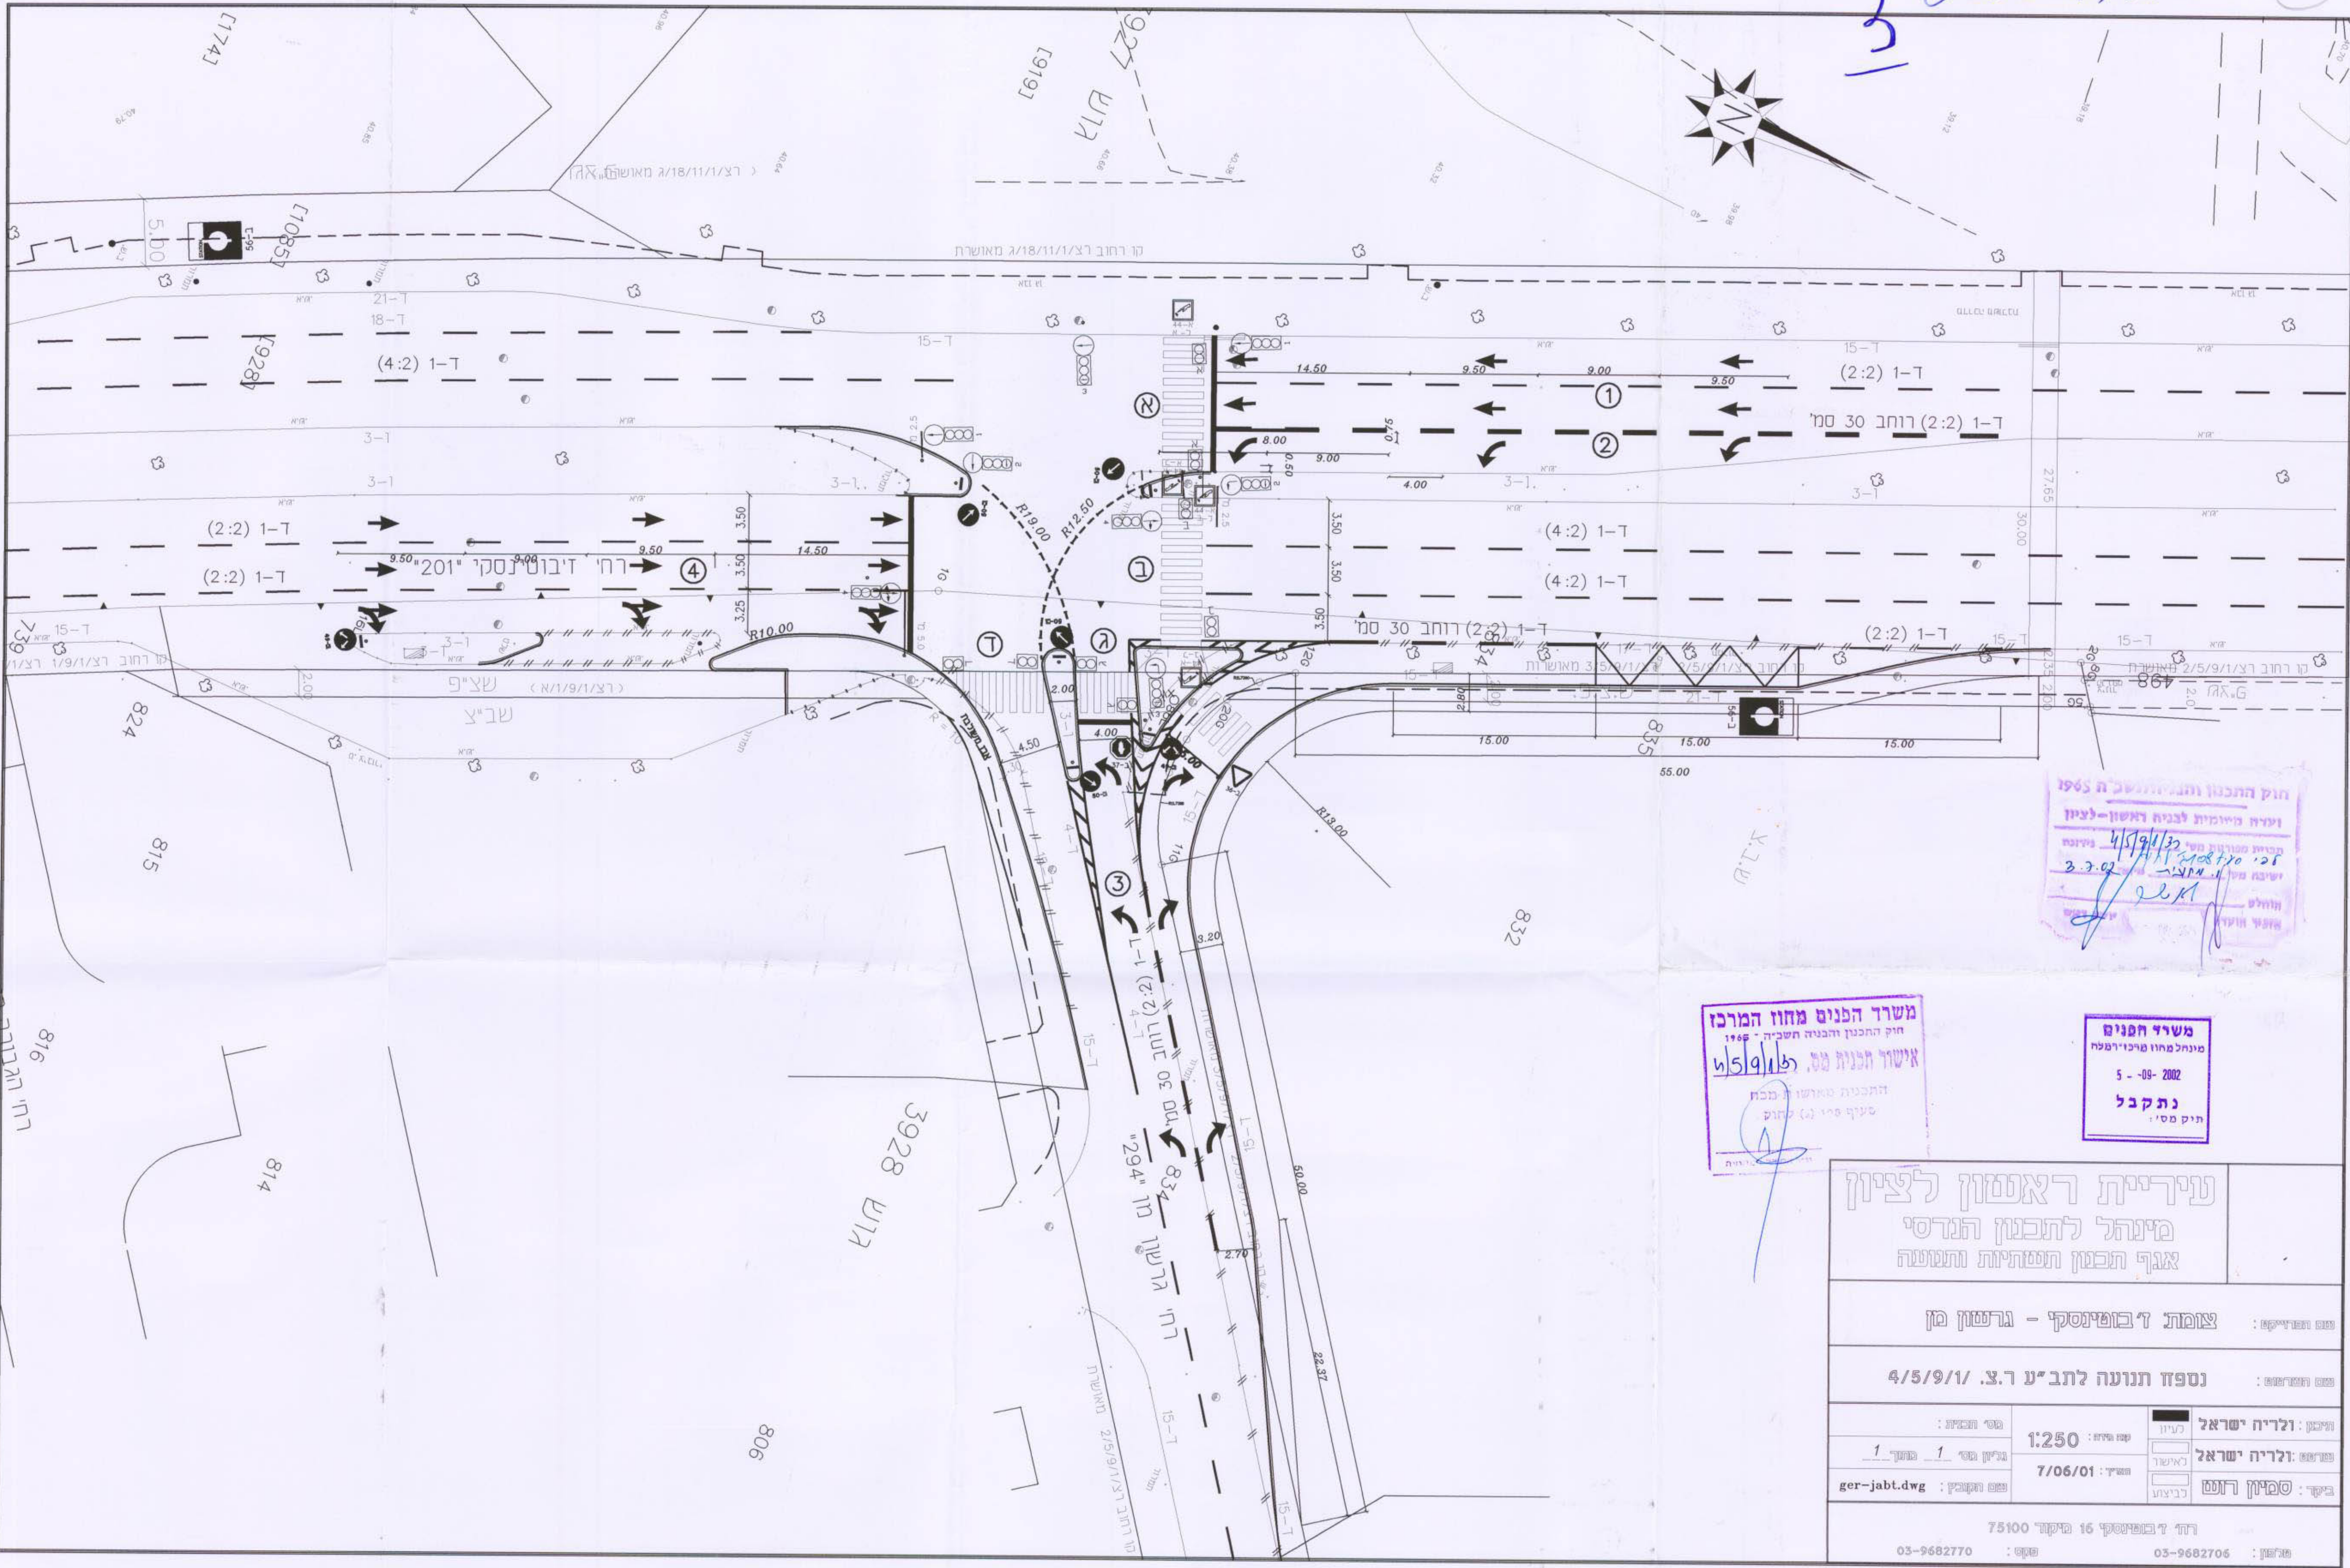

חוק התכנון והבנייה תשנ"ה 1965
 ועדה מיוחדת לבניה ראשון-לציון
 4/5/9/1/30
 ישיבה מס' 10
 3.3.02
 חתום: [Signature]
 מועדון תכנון

משרד הפנים מחוז המרכז
 חוק התכנון והבניה חש"ב-1965
 אישור תכנון מס' 519/01
 התכנית מאושרת מכוח
 סעיף 5(ג) לחוק

משרד הפנים
 מינהל מחוז מרכז-מפתח
 5-09-2002
 נתקבל
 חיק מס' []

עיריית ראשון לציון
 מינהל לתכנון הנדסי
 אגף תכנון השטחית ותעשה

שם הפרויקט:	צומת ד' בומינסקי - גרשון פון
שם המפרט:	נספח תנועה לתב"ע ר.צ. 4/5/9/1/30
חייבן: ולריה ישראל	קנה מידה: 1:250
מפרט: ולריה ישראל	תאריך: 7/06/01
ביקרי: סמיון רוטם	שם הקובץ: ger-jabt.dwg
מחלקה:	רח' ד' בומינסקי 16 מיקוד 75100
טלפקס:	03-9682705
טלפון:	03-9682770