

כפר-סבא - שכונת אלי כהן



תכנית בנוי 1:500

כס/133/1/ב

תוכן התוכנית והפרטים המפורטים בה אינם מהווים תוכנית אדריכלית או תוכנית הנדסית. תוכן התוכנית והפרטים המפורטים בה אינם מהווים תוכנית אדריכלית או תוכנית הנדסית. תוכן התוכנית והפרטים המפורטים בה אינם מהווים תוכנית אדריכלית או תוכנית הנדסית.

משרד הפנים מחוז המרכז


משרד הפנים
27-11-2002
נתקבל

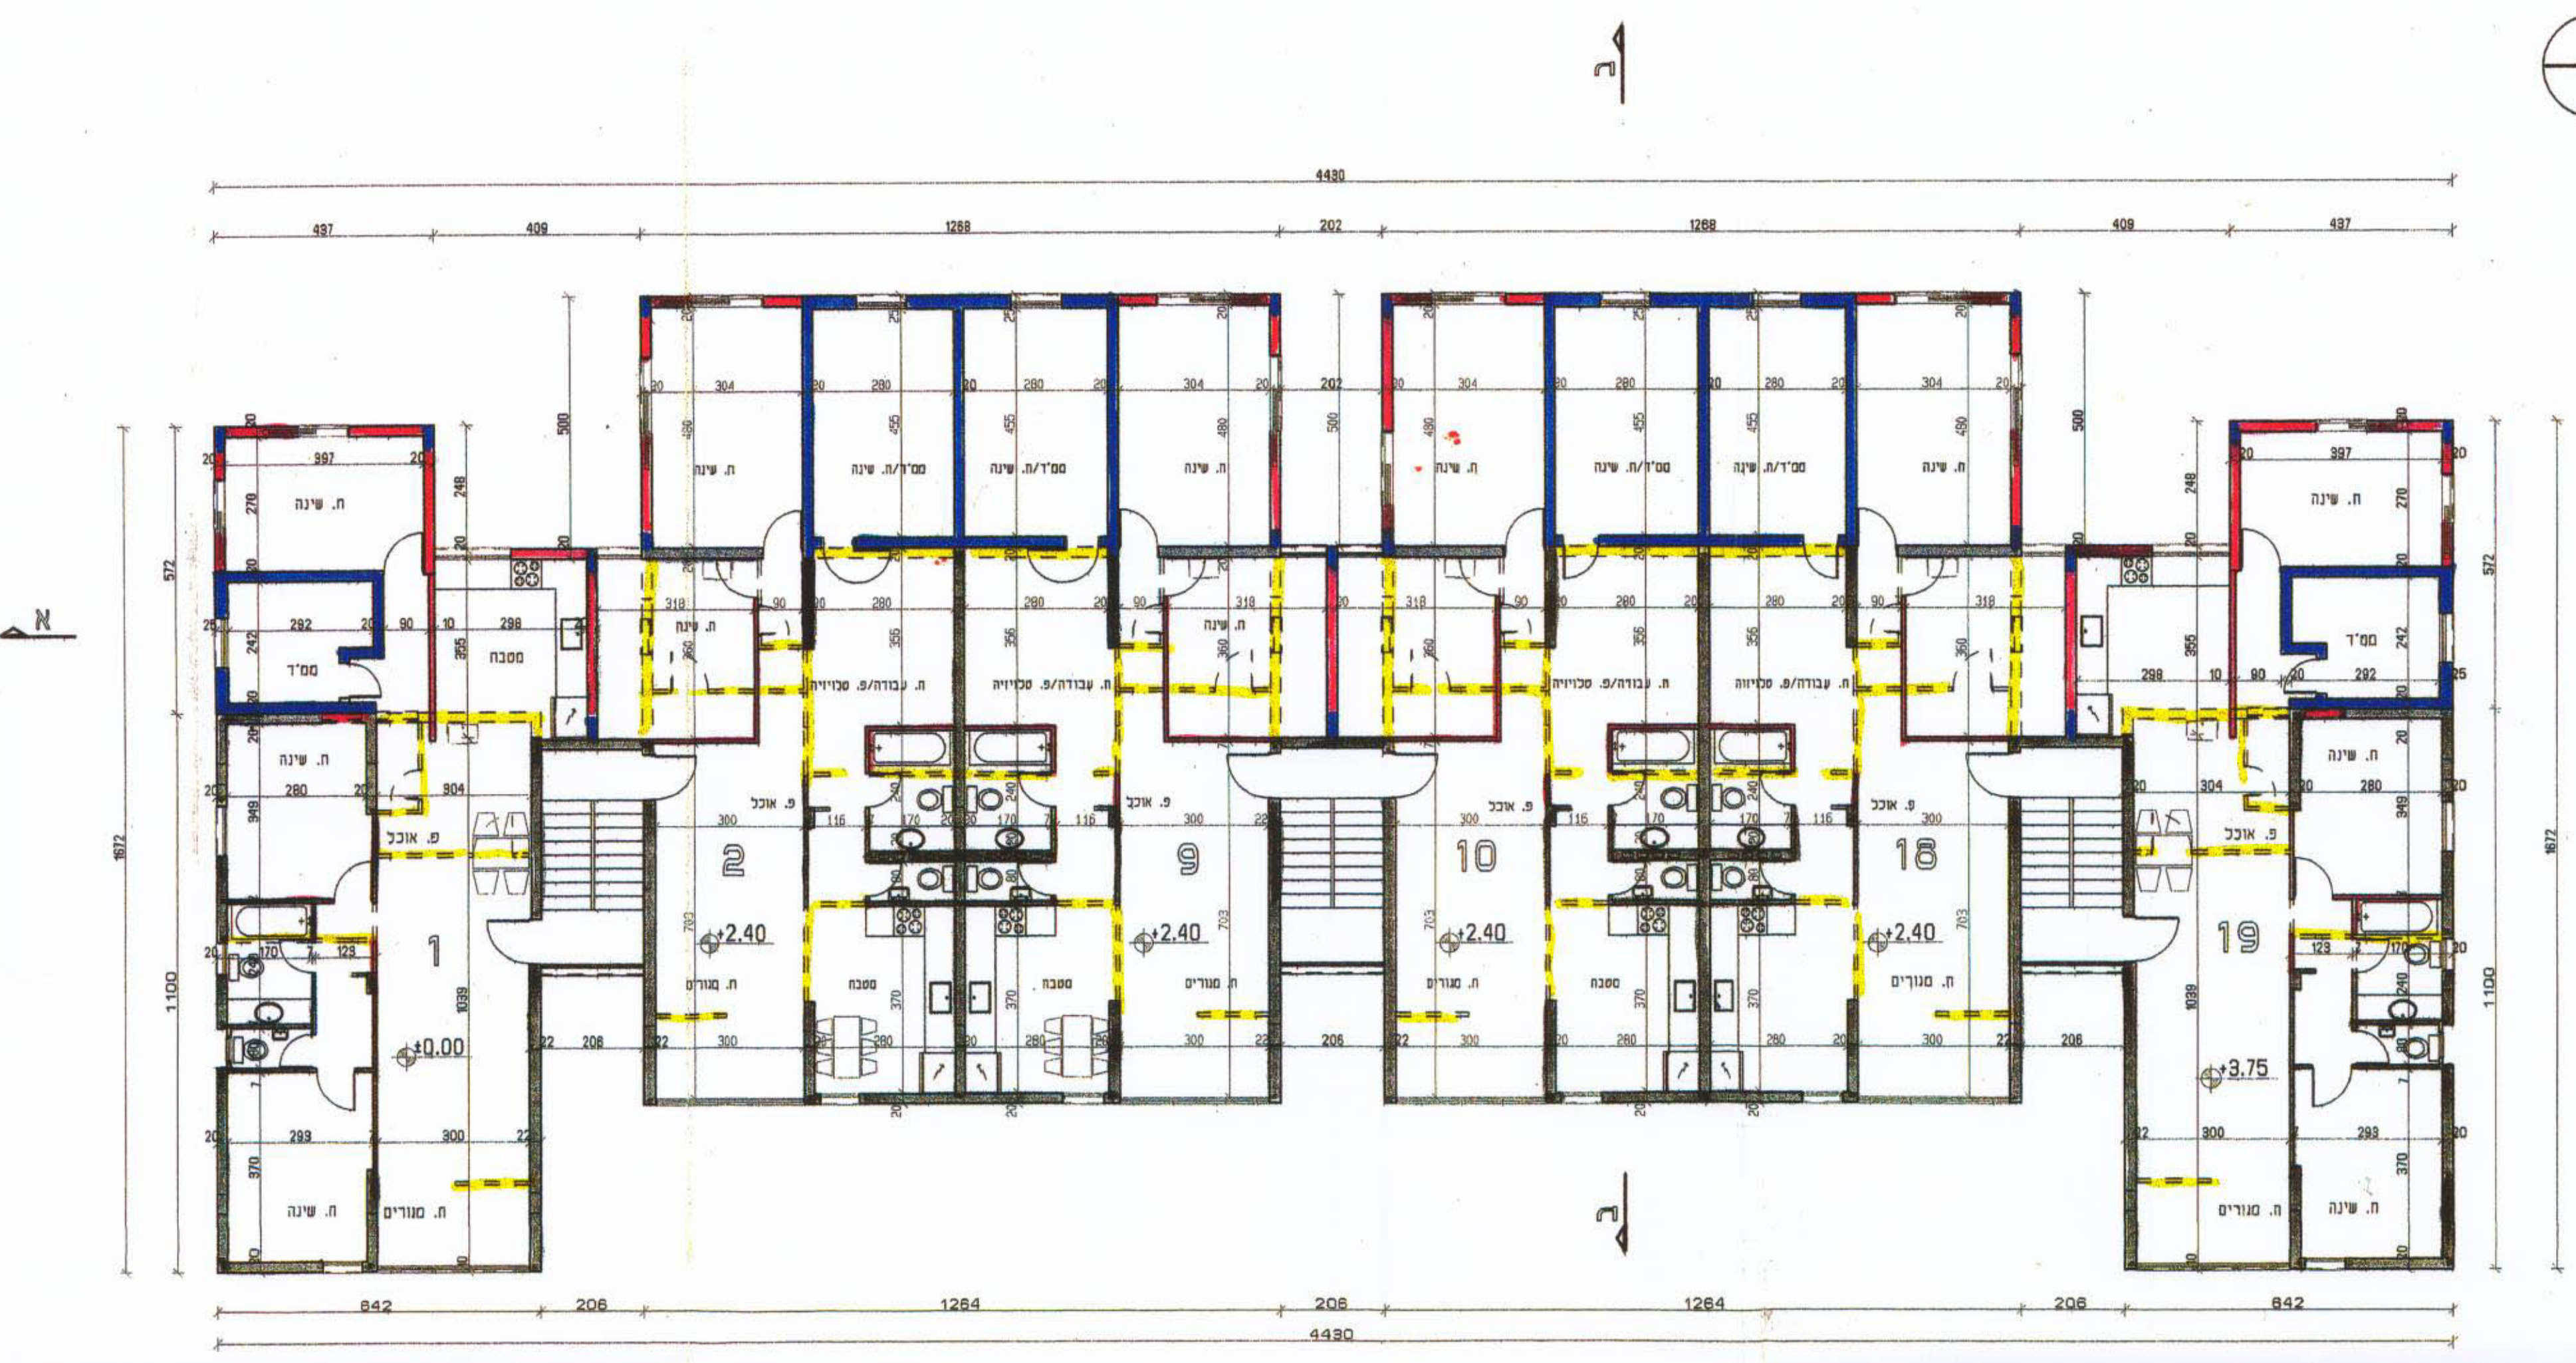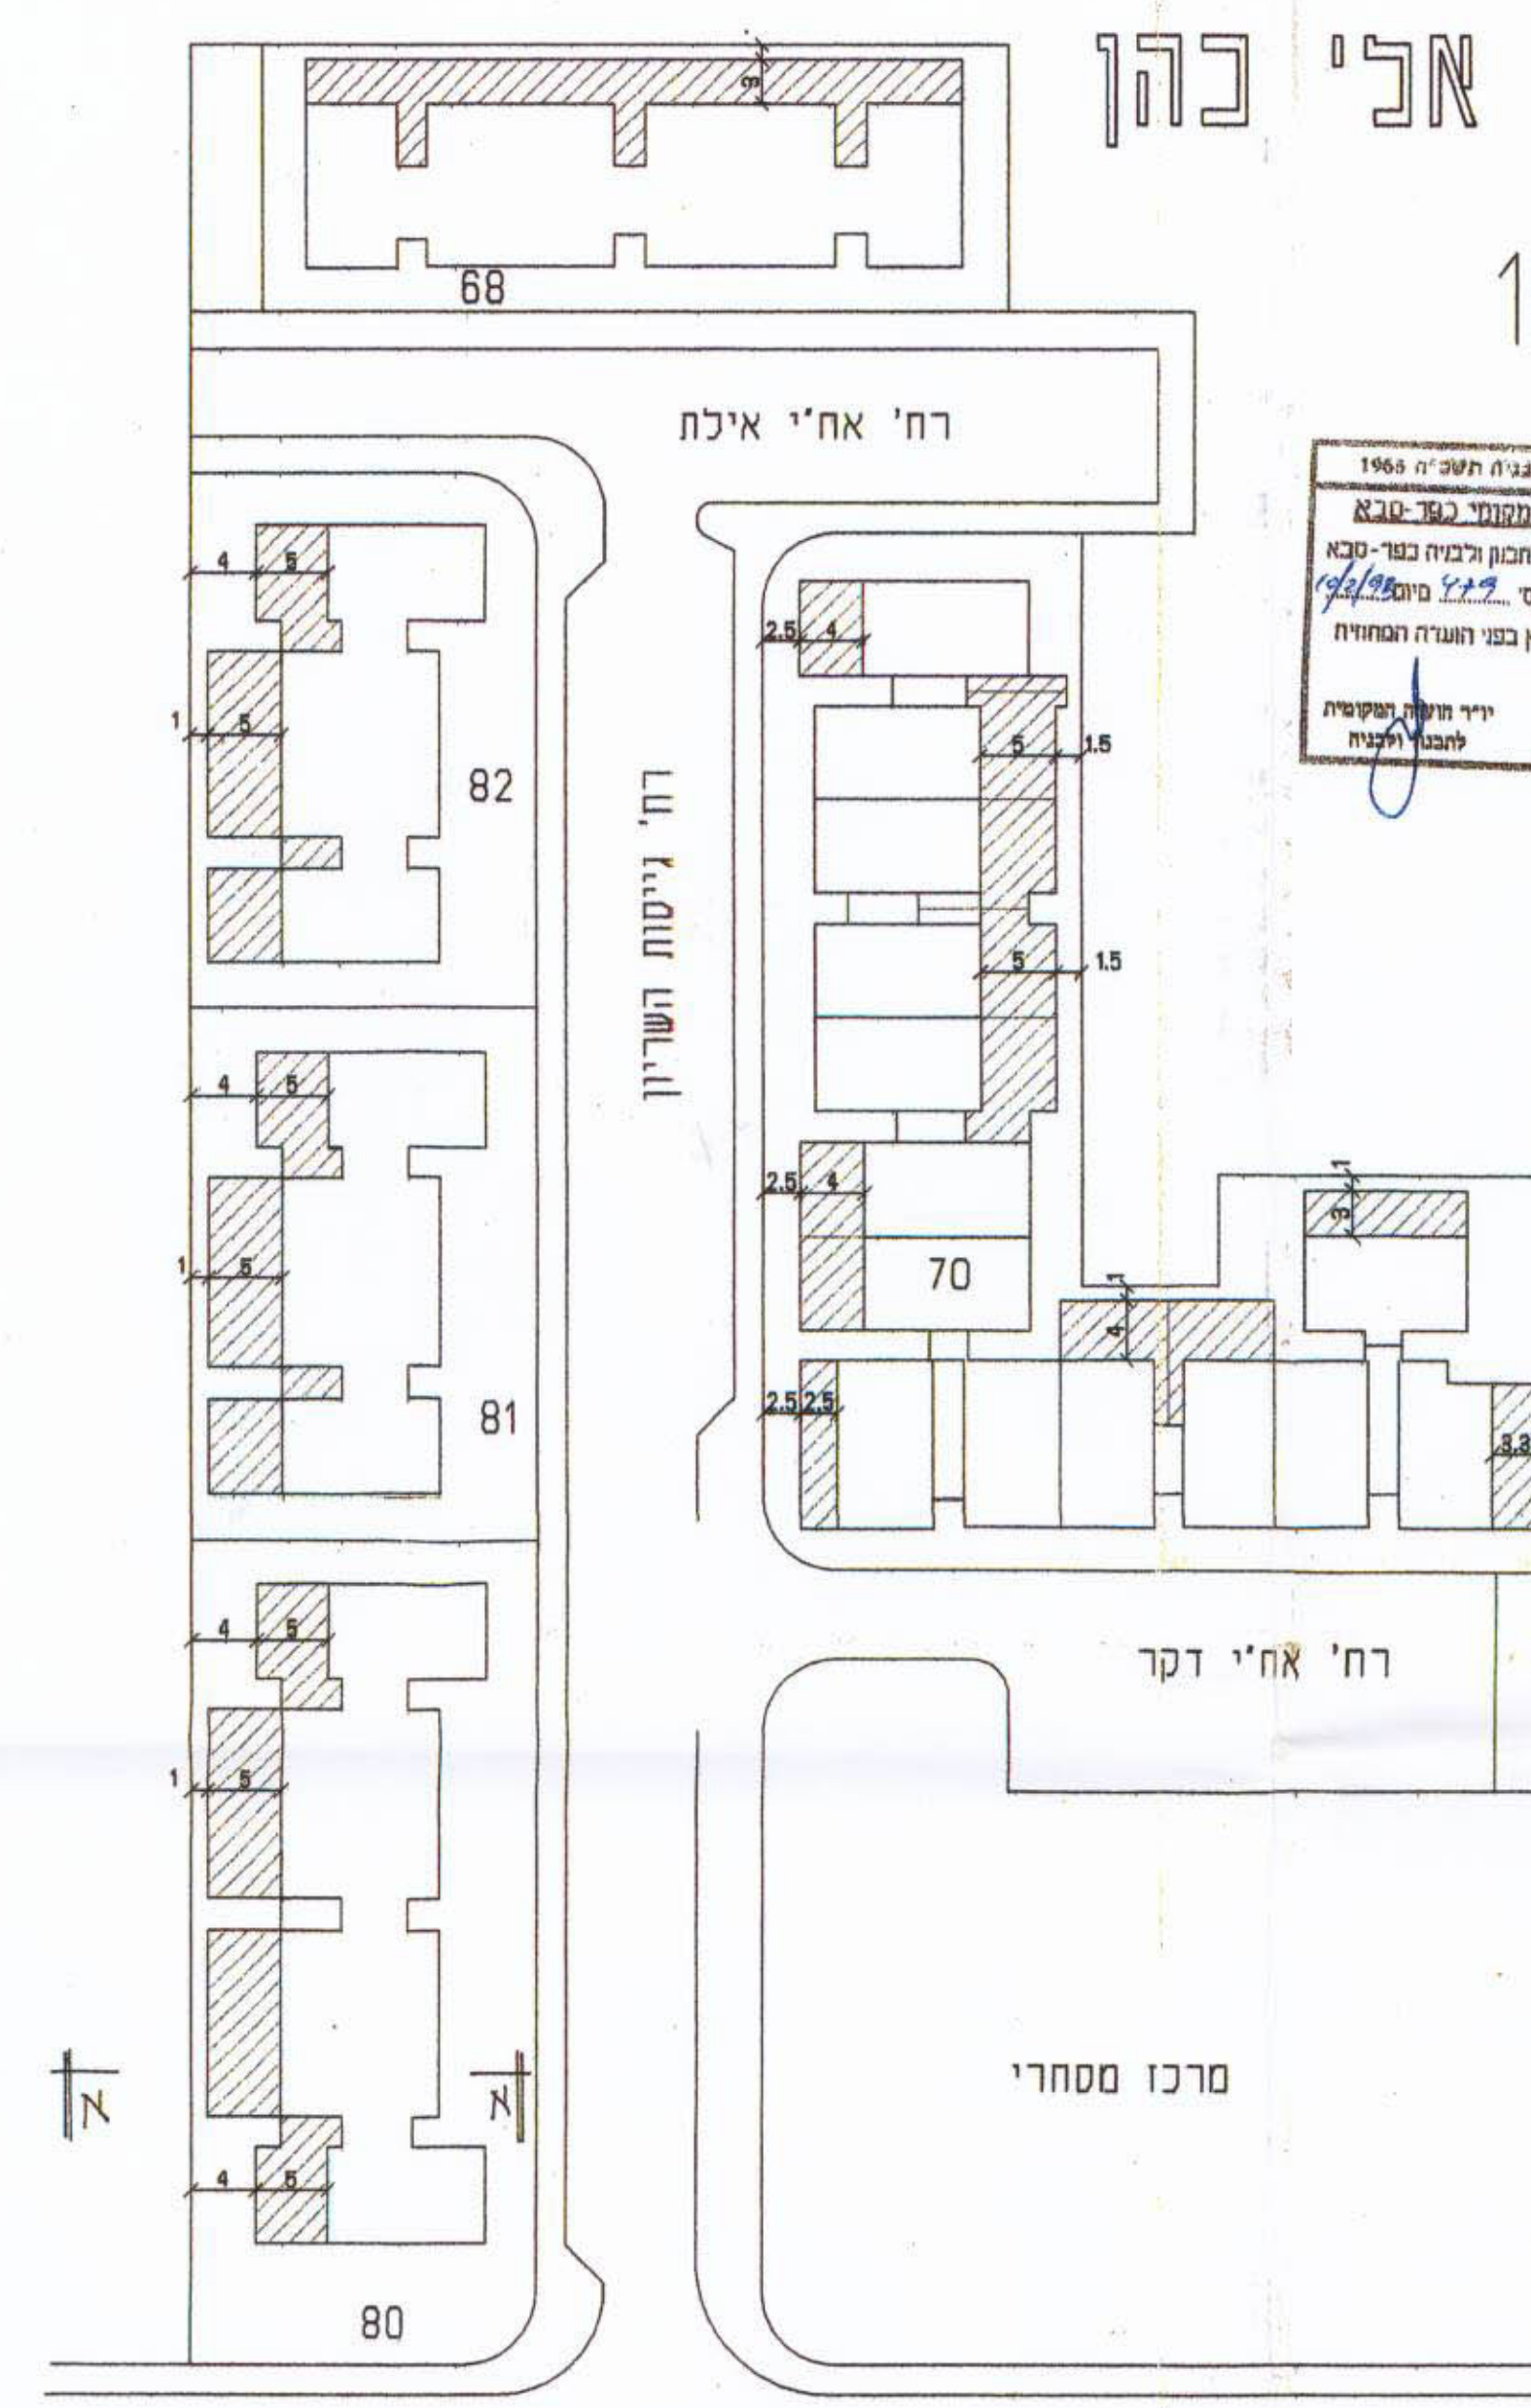

תכנית קומה א' 1:100




חתך א-א 1:100

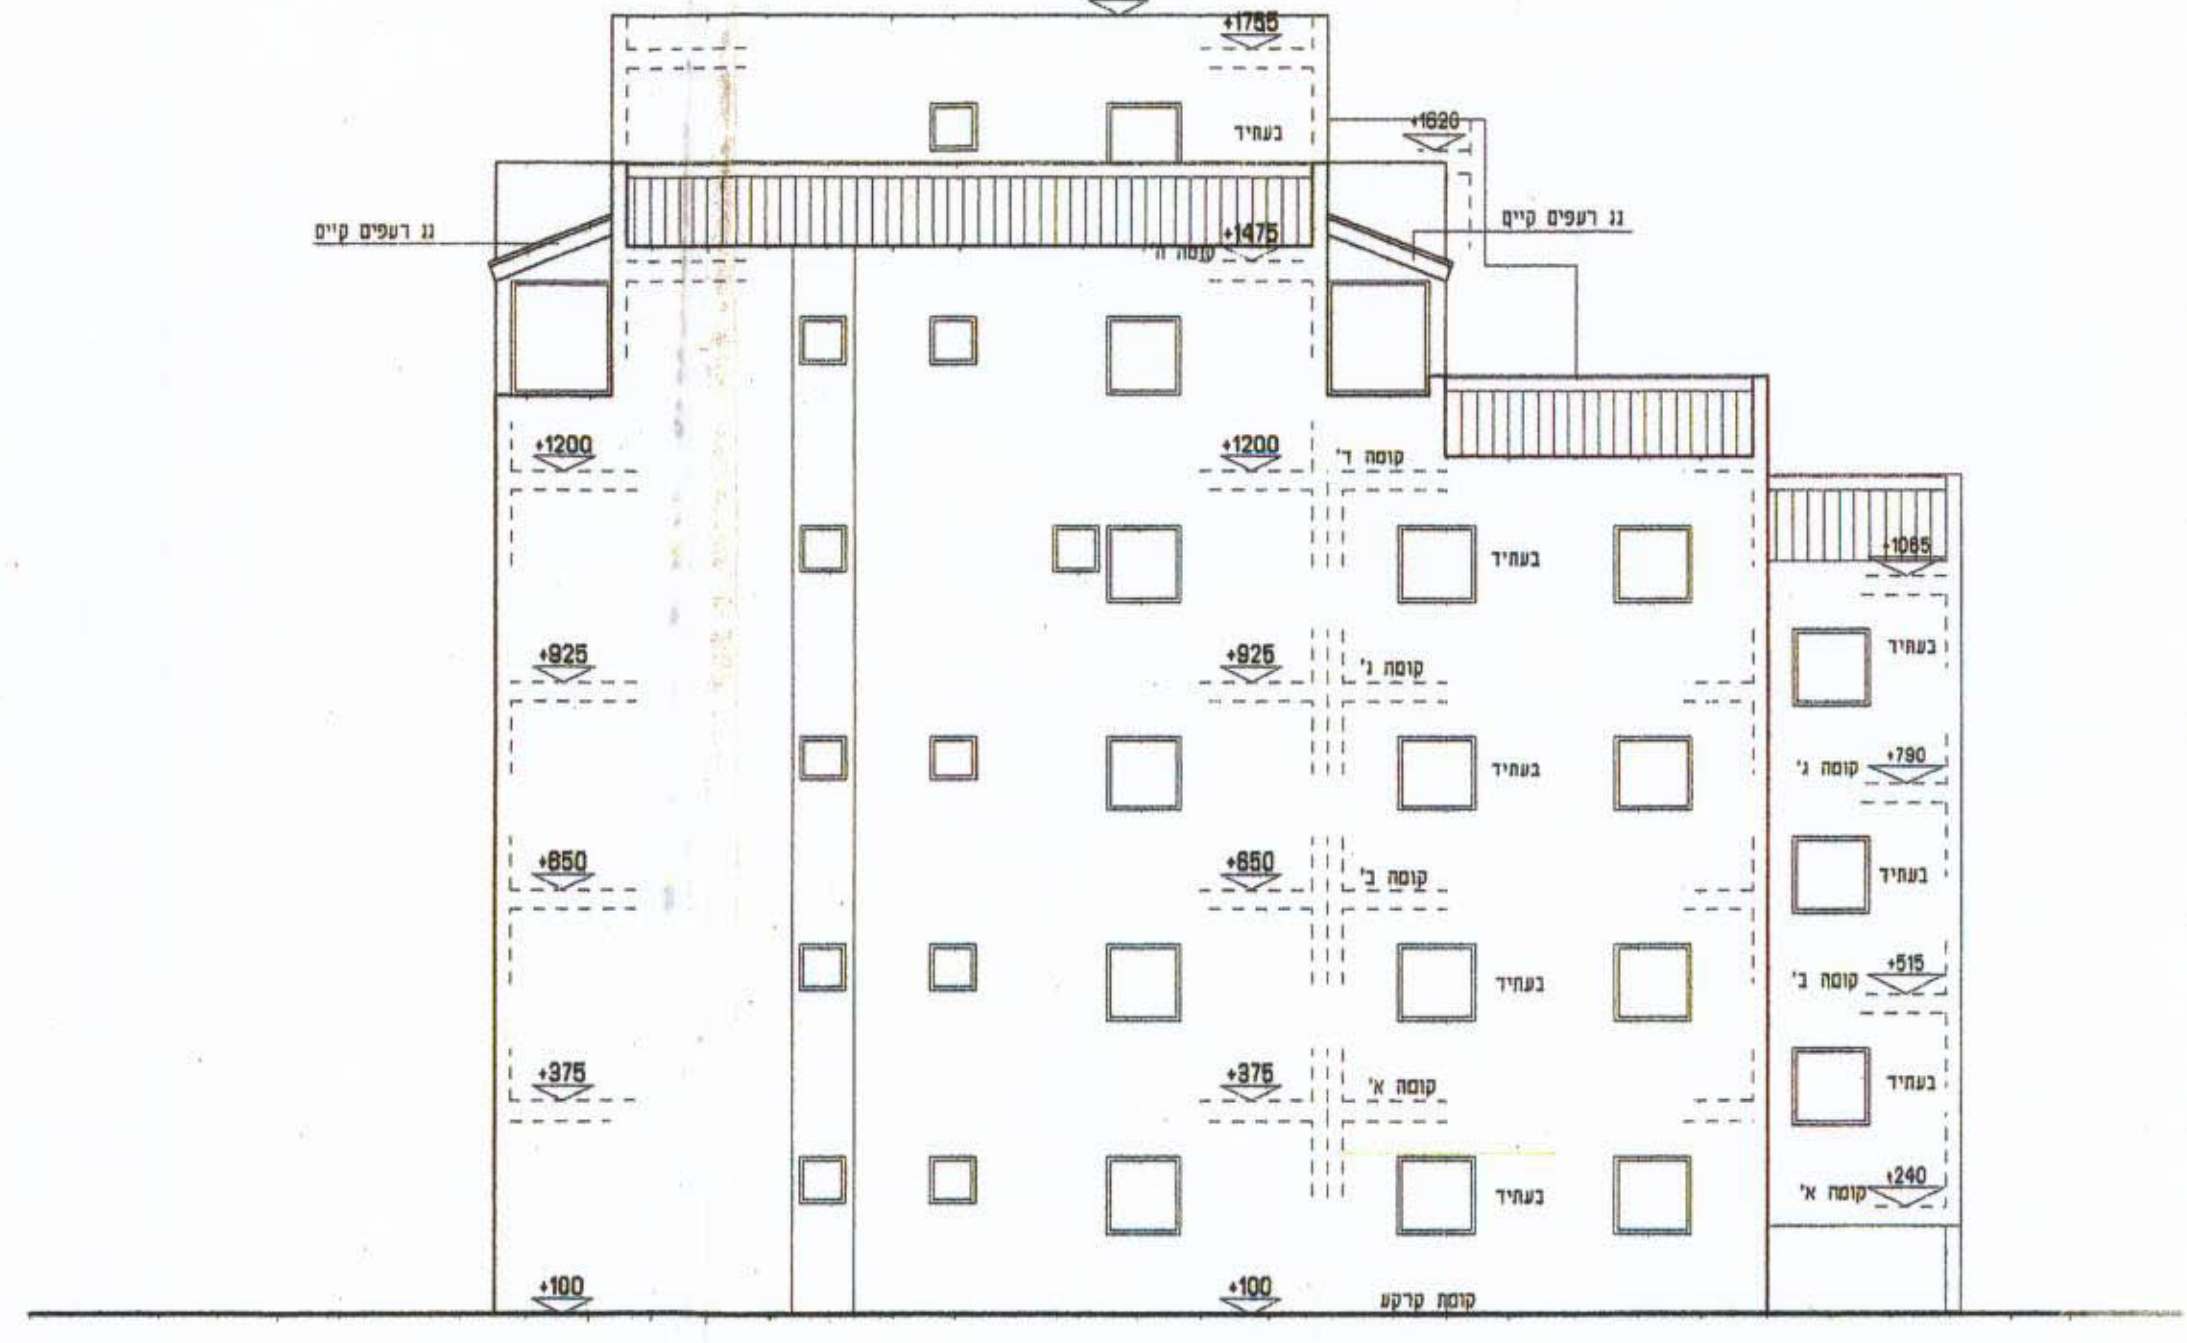

חזית 1:100



חזית 1:100

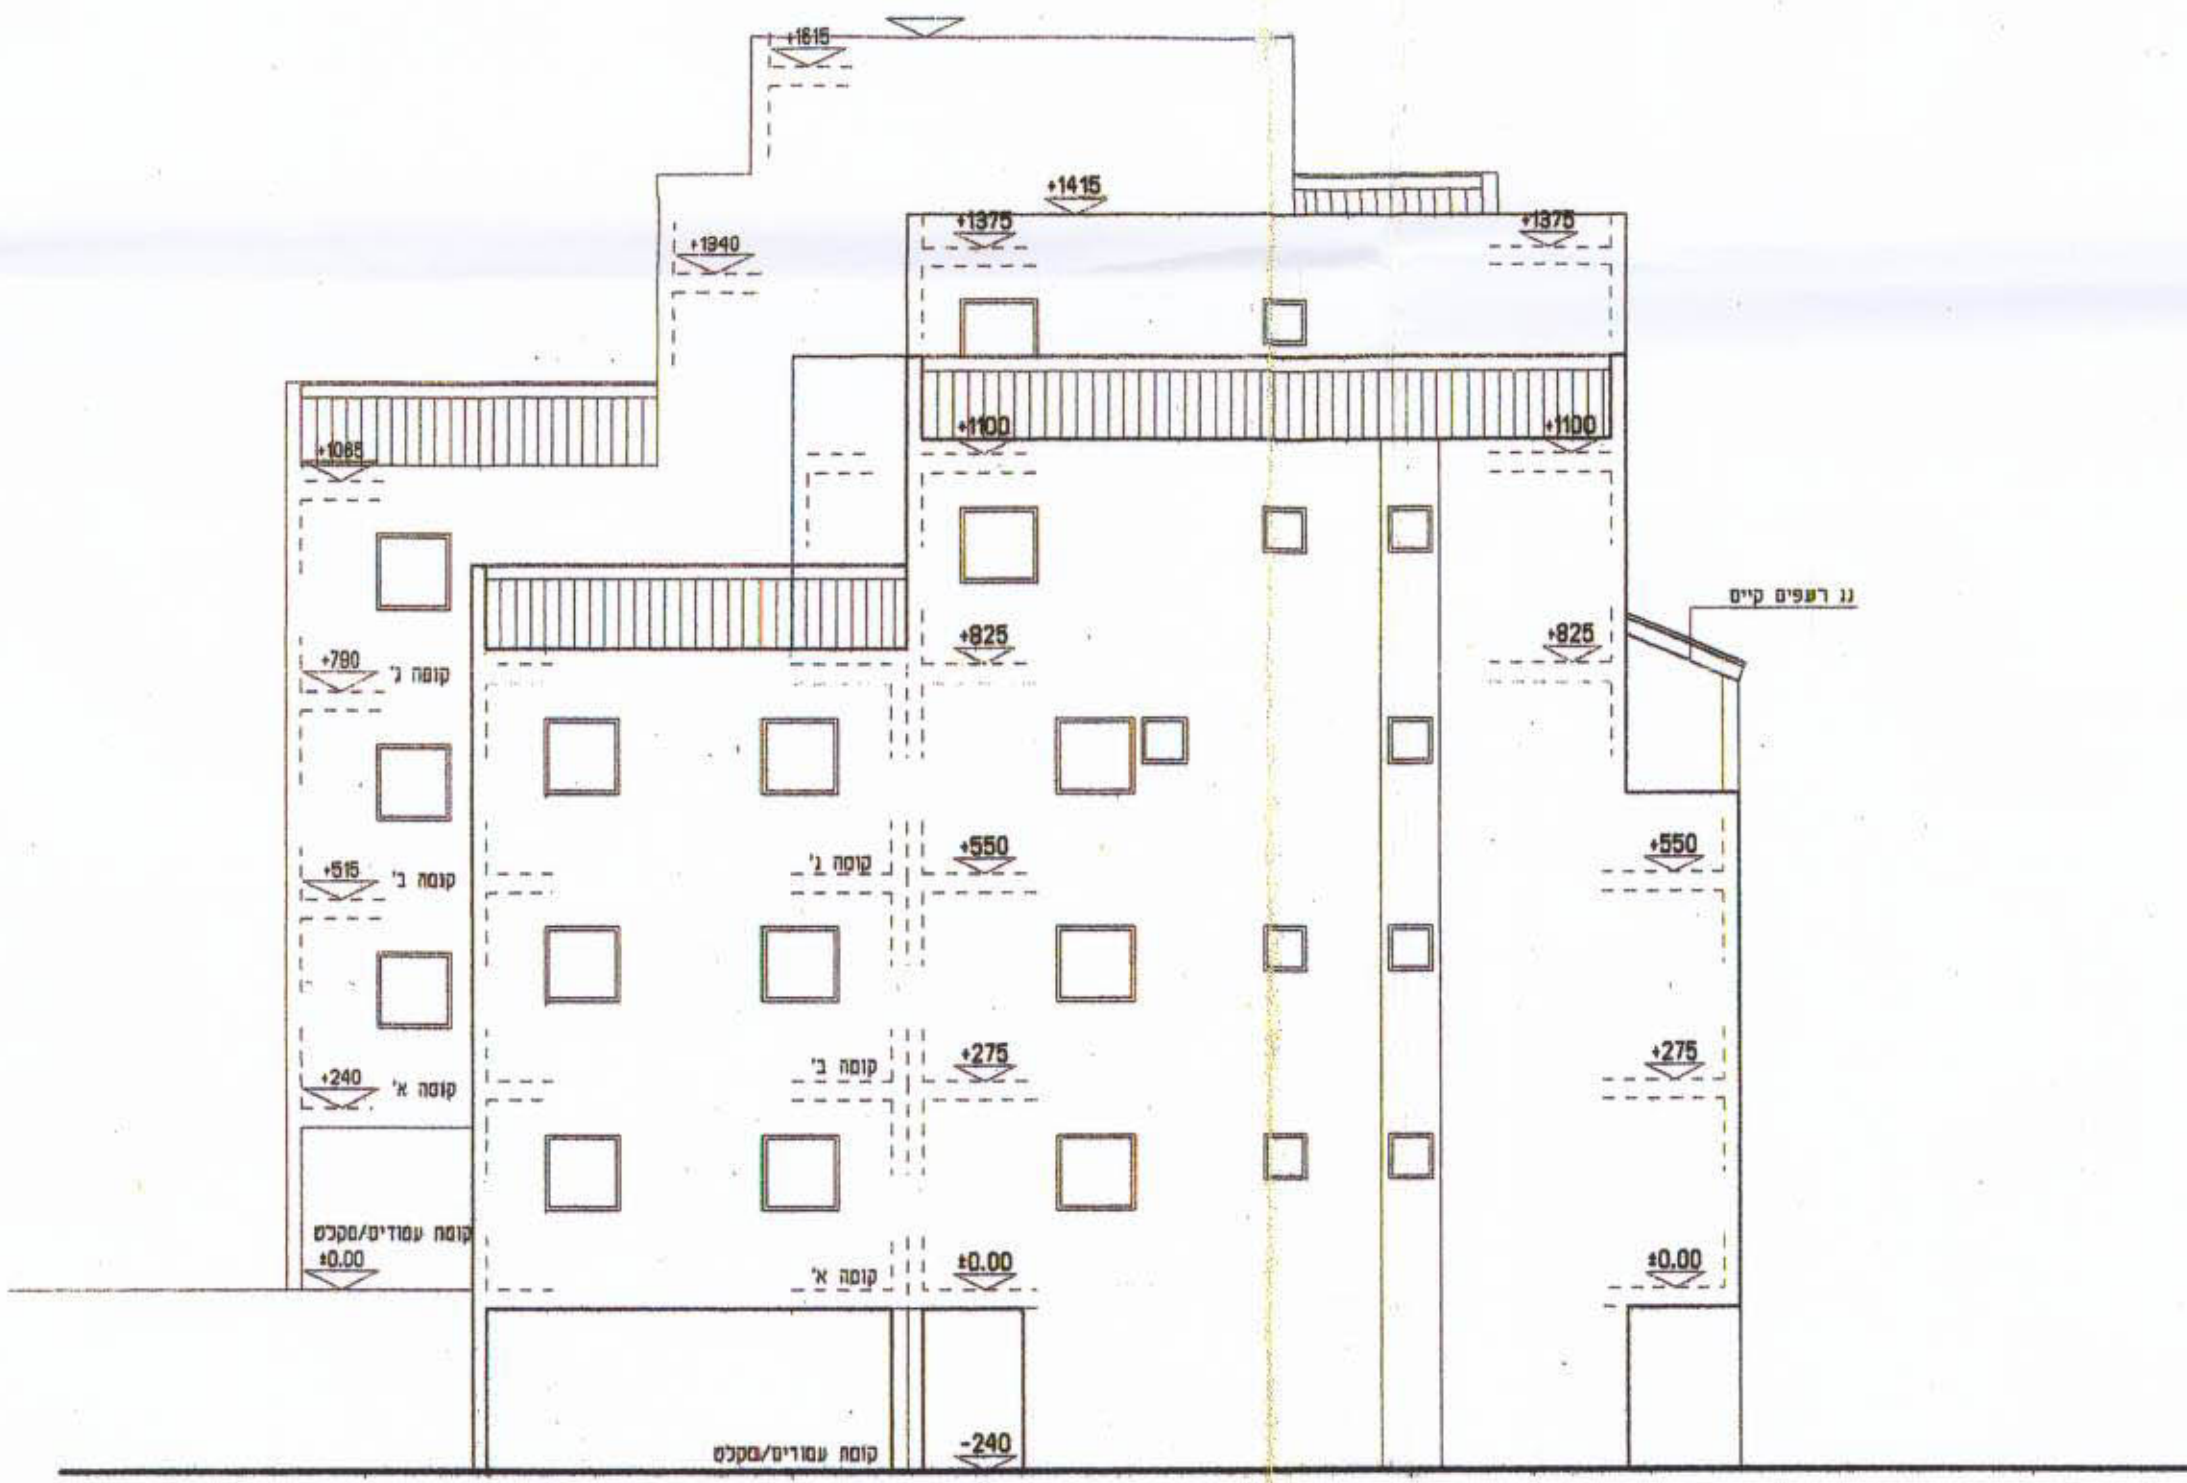

חזית 1:100