

0115 771013

מינהל מחוז מרכז-רמלה

11-08-2002

נתקבל

מס':

הוועדה המקומית לתכנון ולבניה
חוף חשרון

חוף השדרון

21. 05. 2002

התקבל

1/26/02
12/3/2002
6/02
2002/5/15


החוק החדש

1/26/2/√PN/EN

הערה: שר את התכנית

... יום 2/3/2002

.....

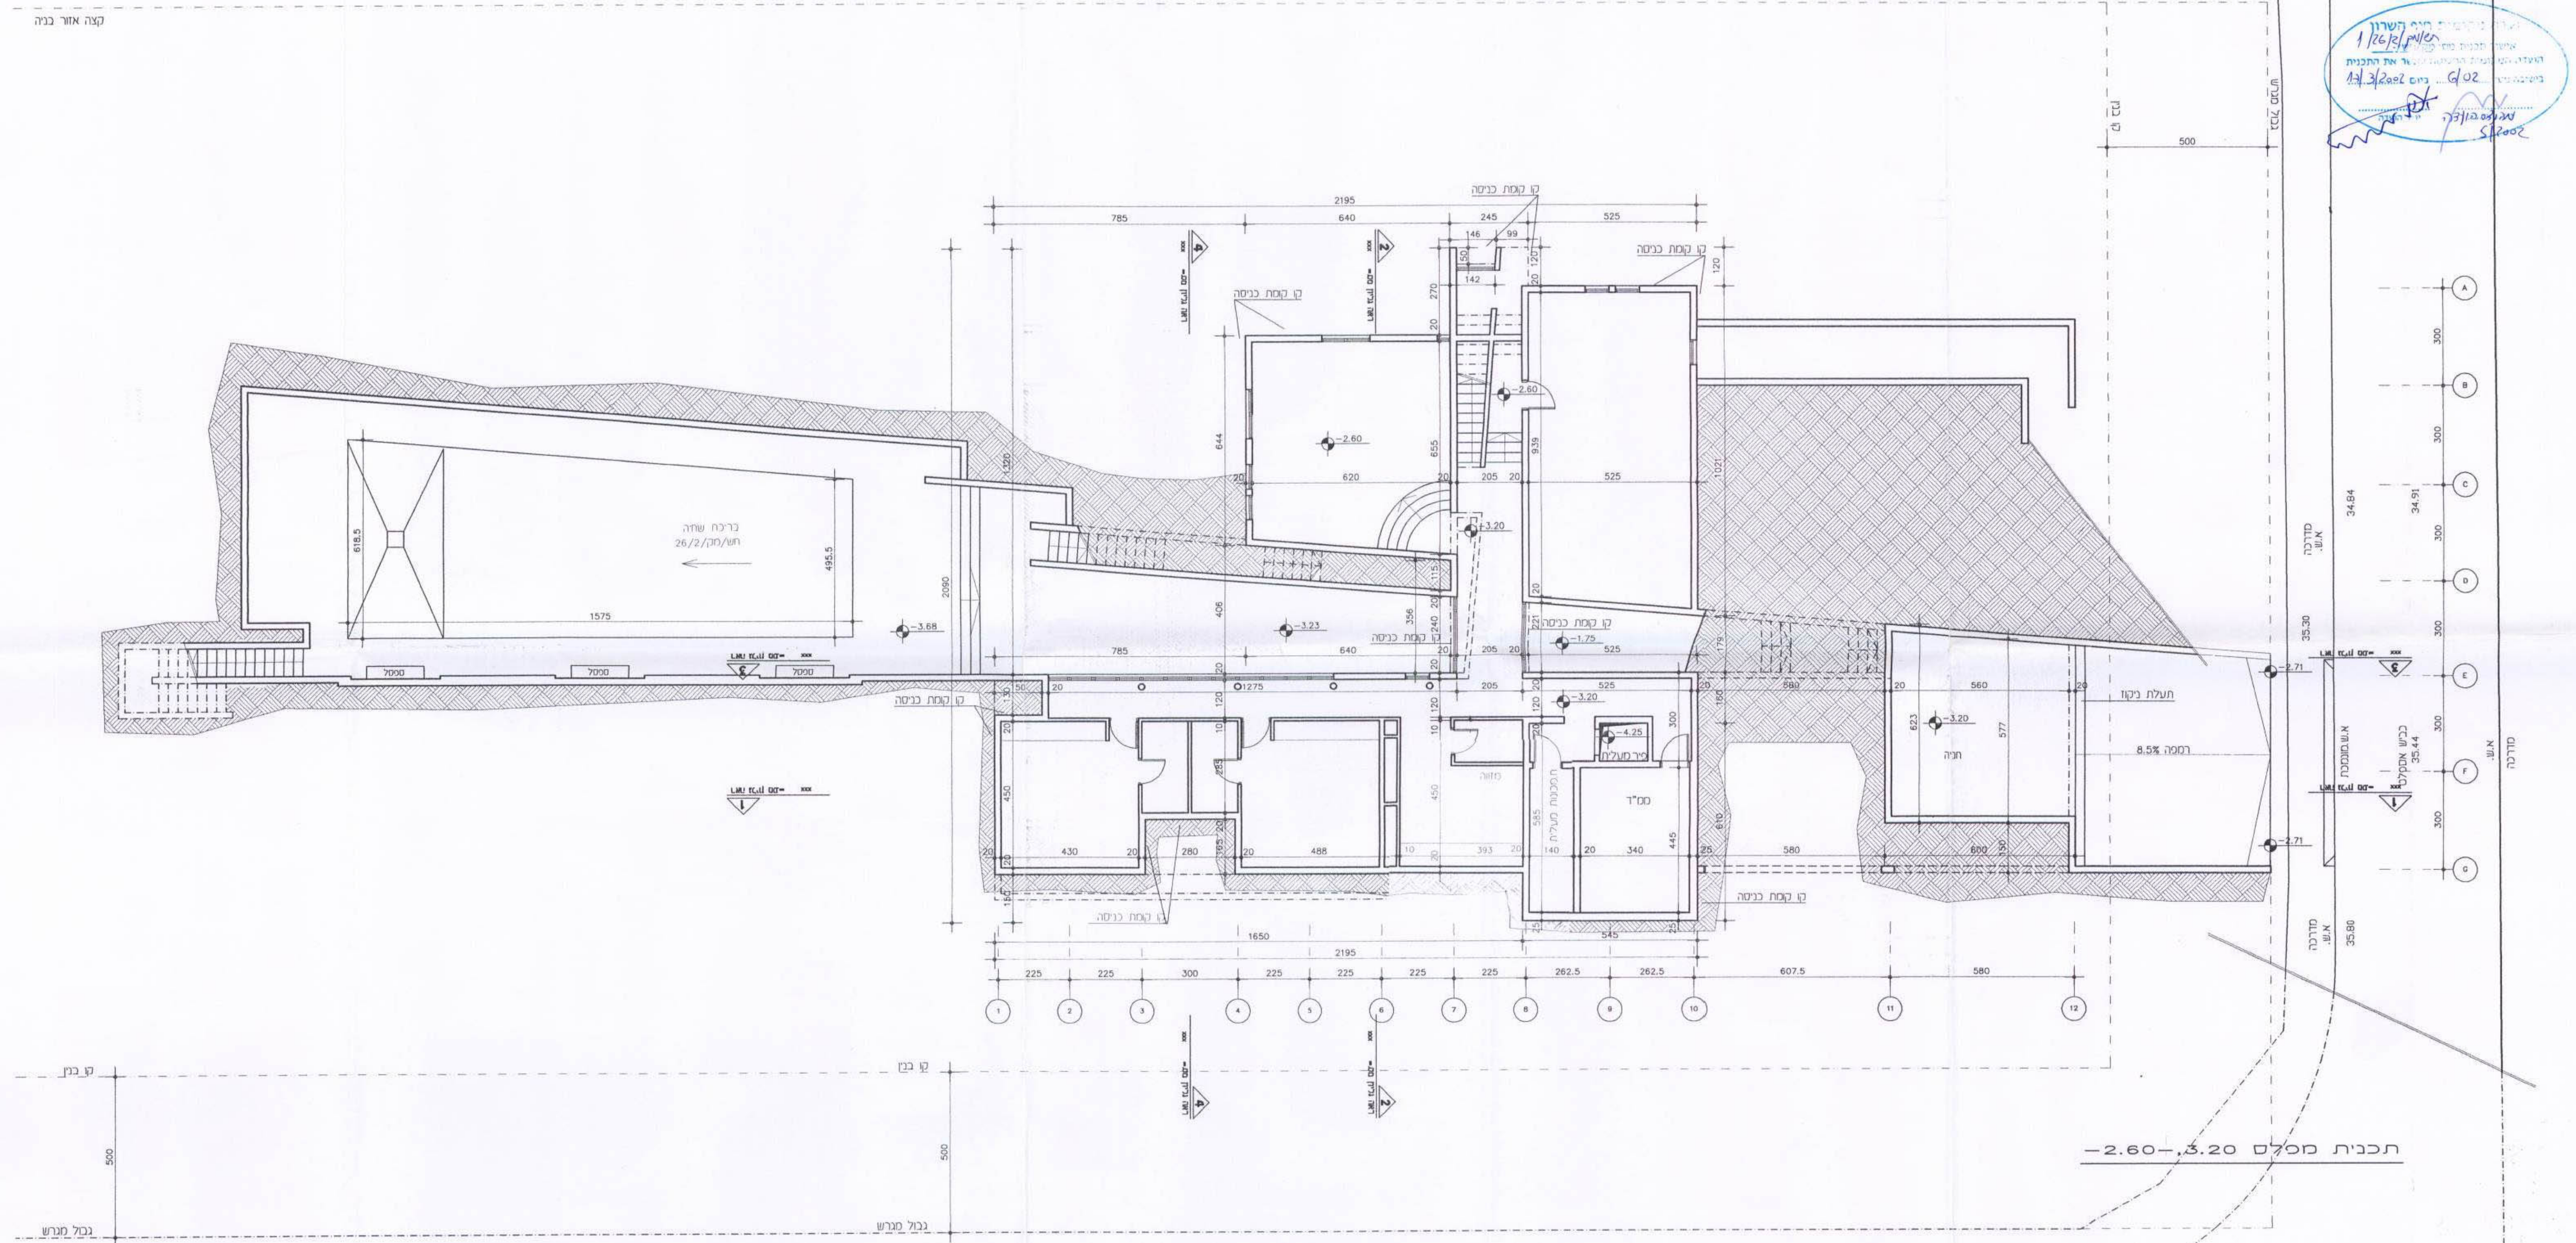

קצה אזור בניה

קו בנין

גבול מגרש

כול סגרש

בנין