


כנסת וניתן להפקיד  
החלטת הוועדה המקומית  
17.7.02  
17.9.02  
מחבר: 173

משרד הפנים  
מינהל מחוז מרכז-ירושלים  
2-09-2002  
נתקבל  
תיק מס':

משרד הפנים מחוז המרכז  
חוק התכנון והבניה תשכ"ד-1955  
אישור תכנית מס' 600/2009  
התכנית מאושרת מבחינה  
סעיף חמי (א) לחוק

מס' תכנית: 600/2009  
מס' חלקה: 179  
שטח: 26,600 מ"ר  
מס' חלקה: 179  
מס' חלקה: 179


הועדה המקומית לתכנון ולבניה  
"הדרים"  
25.8.02

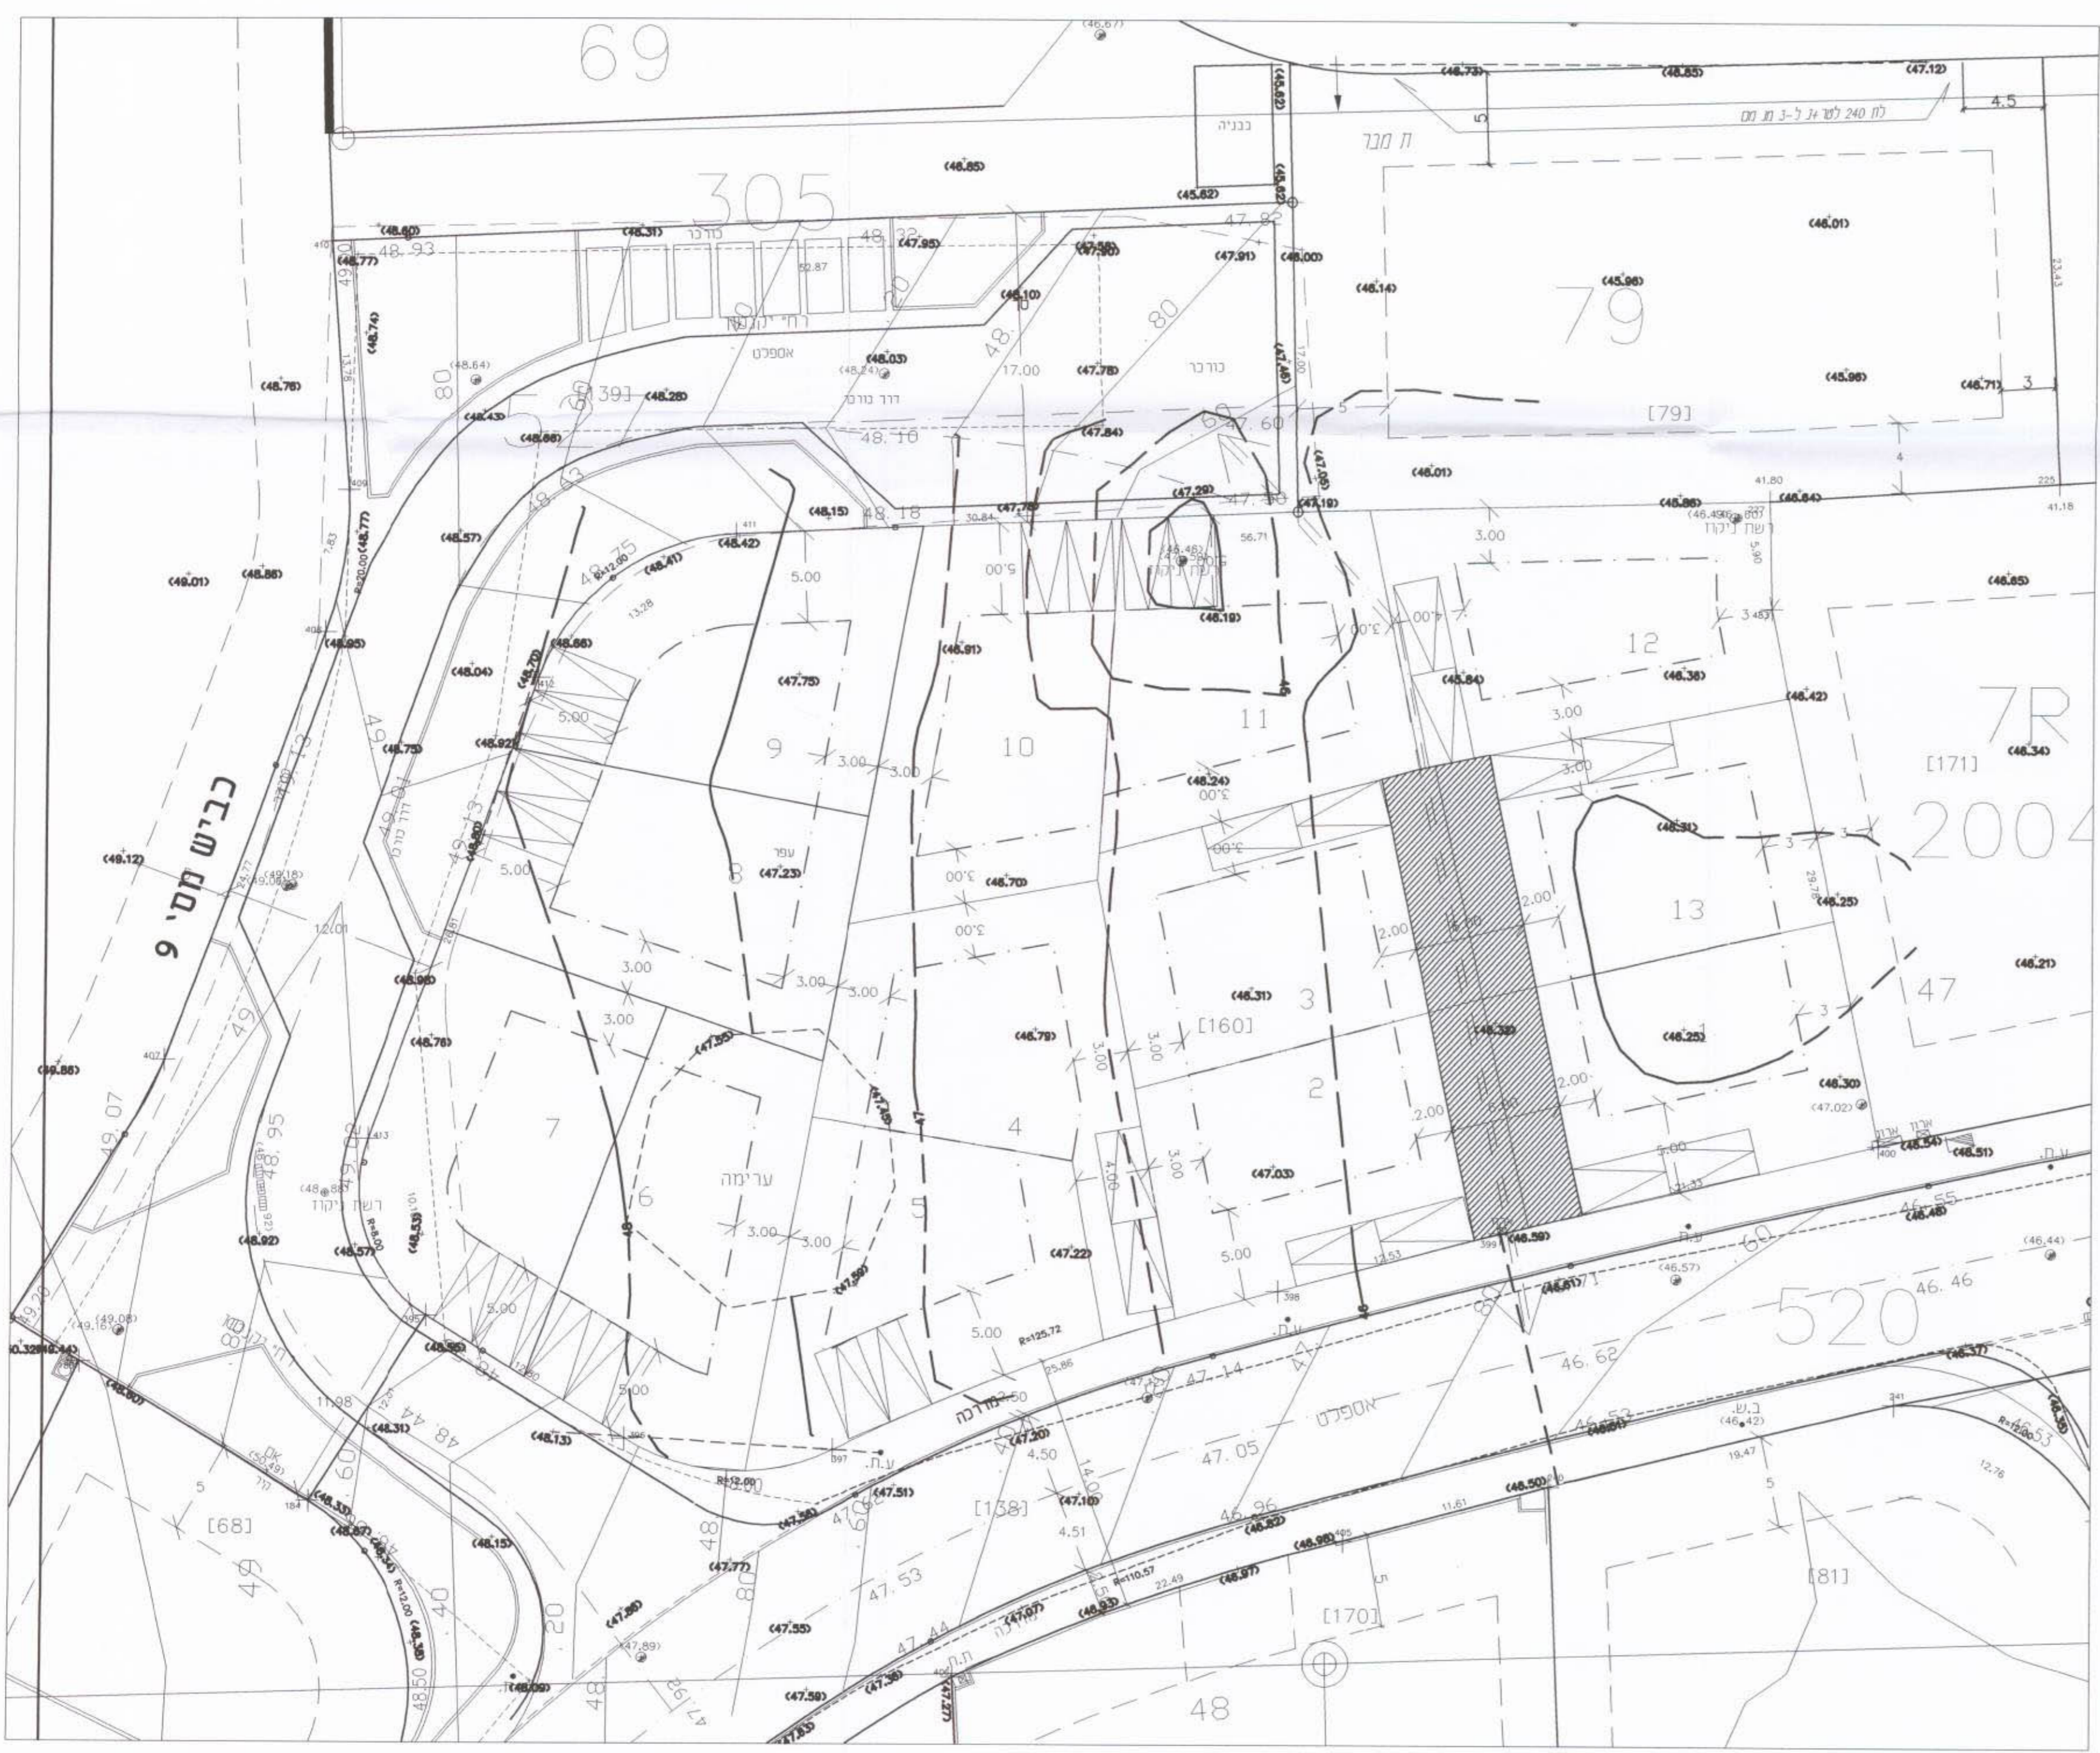

מבלת שטחים		
שטח	שטח	חולקה
90 מ"ר	251 מ"ר	1
89 מ"ר	250 מ"ר	2
112 מ"ר	250 מ"ר	3
108 מ"ר	251 מ"ר	4
91 מ"ר	250 מ"ר	5
114 מ"ר	253 מ"ר	6
97 מ"ר	251 מ"ר	7
115 מ"ר	252 מ"ר	8
95 מ"ר	251 מ"ר	9
112 מ"ר	250 מ"ר	10
107 מ"ר	251 מ"ר	11
88 מ"ר	262 מ"ר	12
113 מ"ר	250 מ"ר	13
	3272 מ"ר	סה"כ

שינויים:		
מס' תאריך	תיאור	שטח
1	שינויים לפי דרישת ועדה מקומית	28.5.00
2	שינויים לפי דרישת ועדה מקומית	10.7.00
3	שינויים לפי דרישת ועדה מקומית	16.7.00
4	שינויים לפי דרישת ועדה מקומית	25.12.00
5	תכנית על רקע תכנית מדידה עדכנית	30.01.01
6	תכנית על רקע תכנית מדידה עדכנית	7.8.02

תפוצה:		מס' חלקה	שטח					
6	5	4	3	2	1	0	פ	שטח
X	X	X	X	X	X	X	X	7.8.02
X	X	X	X	X	X	X	X	30.01.01
X	X	X	X	X	X	X	X	25.12.00
X	X	X	X	X	X	X	X	16.7.00
X	X	X	X	X	X	X	X	10.7.00
X	X	X	X	X	X	X	X	28.5.00

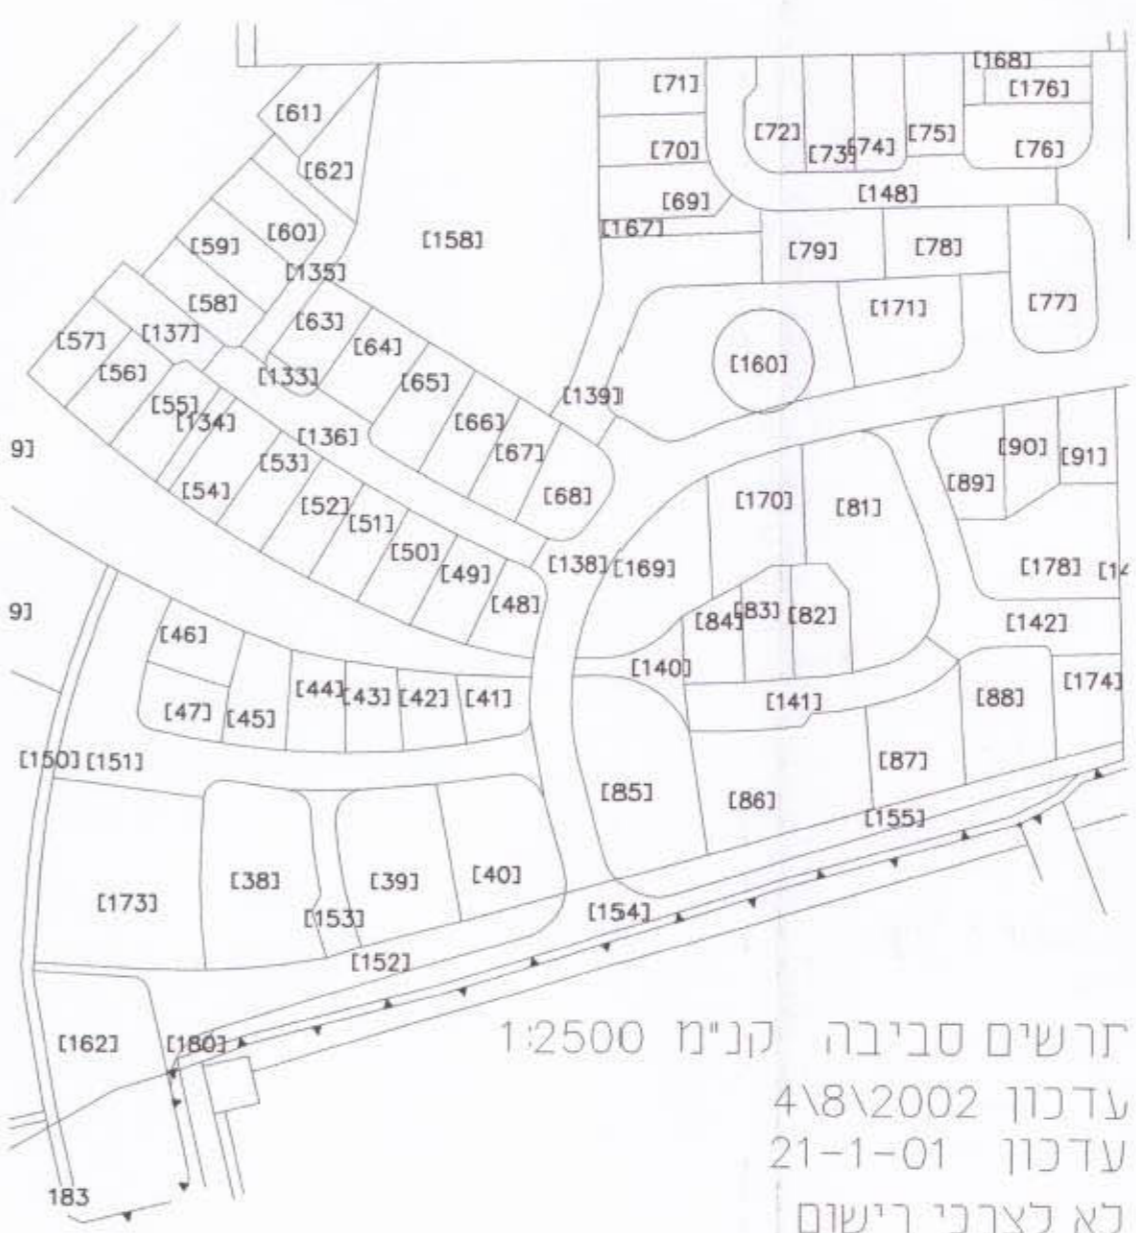

תורשים סביבה קנימ 1:2500  
עדכון 2002/48  
עדכון 01-1-21  
לא לצרכי רישום  
הערות  
הגני מצויר בה שהמפה נעשתה לפי חוק התכנון והבניה  
התקנות וההנחיות של עיריית רוד השרון.  
התכנית נודדה בשמה לטובת.

לתימן  
למכר  
לפאנע

קרימ: 1:250  
תאריך מקור: 13.2.00  
פורמט למחשב: A1  
שם קובץ: rom-koteg.dwg  
אודי: שרונה  
בקר: ירון

מס' גרין: 1  
מס' פרייקט: 37-01-99  
תאריך: 7.8.02  
תכנית בינוי  
- נספח מס' 1 -

מטנף רום - הוד השרון  
תכנית הר\600\9\20\א\11  
9 גרמות אדריכלים בע"מ  
גולומב 21 חיפה 35391  
טל: 04-8360288, פקס: 04-8361444  
EMAIL: yygranot@yygranot.co.il