(7)

עיריית רחובות
מינהל הנדסה
22-07-2001
נתקבל
תיק מס'
תכנון בנין ערים

רחובות מקומי רחובות

תכנית שינוי מתאר ומפורטת מס' רח/6/2010
המהווה שינוי לתכנית מתאר מס' רח/2010
על תיקונה

נבדק ונינתן אישור / אישור
החלטת הועדה המחוזית מיום 6/5/01 הנ"ל
9/1/02
תאריך מתכנת המחוז

מסמך ג – נספח בינוי

מחוז: מרכז
נפה: רחובות
עיר: רחובות
גוש: 3703
חלקות: 255 115 חלקי חלקות: 114 93 123
כתובת: רח' הרצל פינת איינברג פינת גורדון
שטח התכנית: 9.206 דונם

בעל הקרקע: נכסים יזום ופיתוח (נ.י.פ.) בע"מ
עירית רחובות ואחרים

יזם התכנית: נכסים יזום ופיתוח (נ.י.פ.) בע"מ

עורך התכנית: גבאי אדריכלות ובנין ערים בע"מ

תאריך: נובמבר 1999

הערה: תכנית הבינוי בגיליון זה הינה סכמתית בלבד ומורה על כוונות התכנון. שינוי בבינוי אשר ישמור על כוונות התכנון ויאושר על ידי הועדה המקומית לא יהווה סטיה ניכרת מתכנית זו.

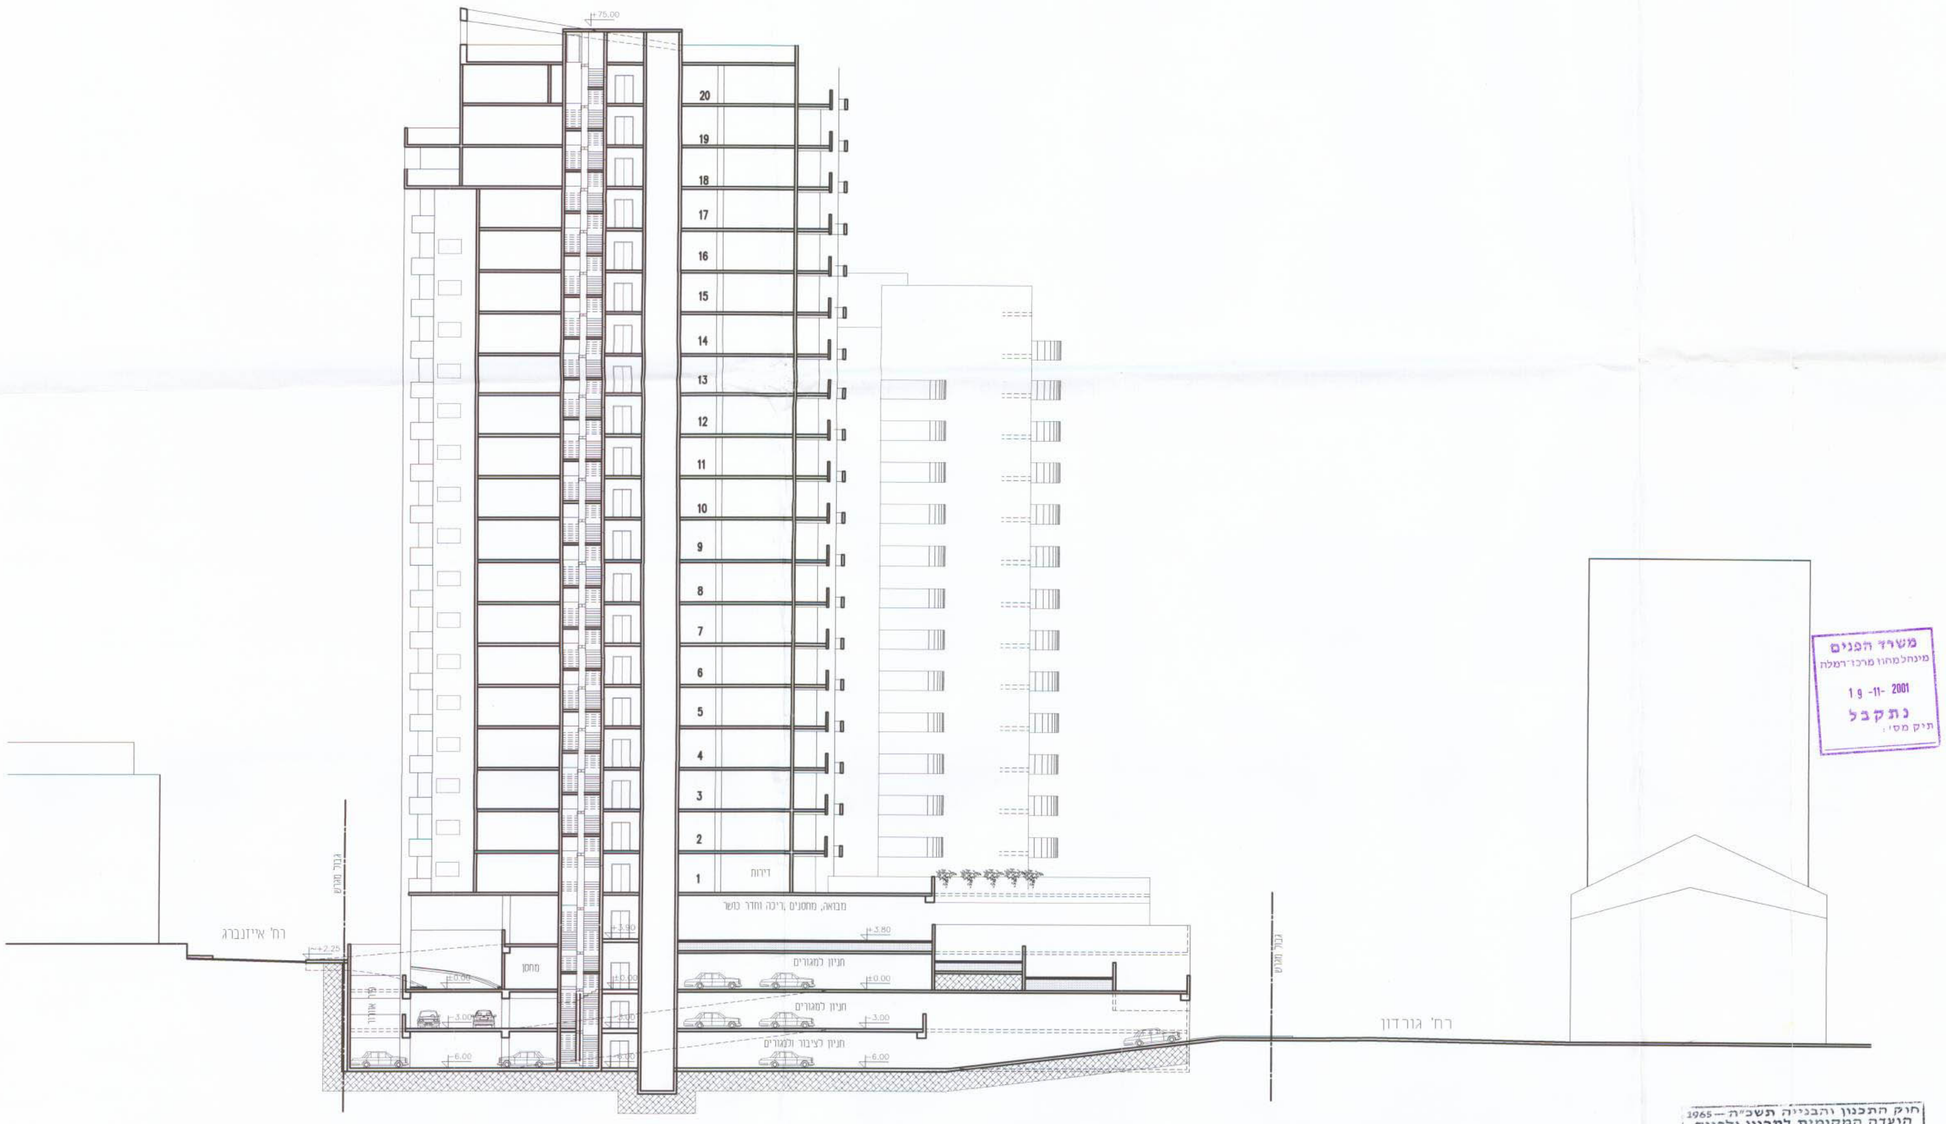

מקרא

- גבול מגרש = קו בנין למרתפים
- קו בנין מעל הקרקע
- קו בנין למגדל המגורים
- גבול תחום שצ"פ מעל החניונים
- גבול הפקעה

סוף ויצמן – רחובות

מס' גליון: גיליון 07 מתוך 07 גיליונות		אדריכלות
מהדורה:	ת' עדכון: 18. 11. 99	
תחתך מקרקעי		ק.מ. 1:250
		תאריך: 27. 8. 97
		סימול מחשב: sect-typ. dwg
מאושר ■	למכרז □	לתיקים ☒

חתימת בעלי הקרקע	חתימת יזם התכנית
נכסים יזום ופיתוח (נ.י.פ.) בע"מ	נכסים יזום ופיתוח (נ.י.פ.) בע"מ
חתימת הועדה המחוזית	חתימת עורך התכנית
	גבאי אדריכלות ובנין ערים בע"מ 12.7.2001

ZVI GABAI
גבאי צבי
ARCHITECTURE & TOWN PLANING
אדריכלות ובנין ערים
קנג גורדן 98
תל אביב 64338
טל: 03-5242999
פקס: 03-5231890
EMAIL: GABRIUB@NETVISION.NET.IL

משרד הפנים מחוז מרכז
חוק התכנון והבניה תשכ"ה-1965
אישור תכנית מס' רח/6/2010
הועדה המחוזית לתכנון ולבניה החליטה ביום 6.5.01 לאשר את התכנית.
יו"ר הועדה המחוזית

משרד הפנים
מינהל מחוז מרכז רמלה
19-11-2001
נתקבל
תיק מס':

חוק התכנון והבניה תשכ"ה — 1965
הועדה המקומית לתכנון ולבניה
רחובות
תכנית מתאר/מפורטת מס' רח/6/2010
בישיבה מס' 98 מיום 28.6.00 הוחלט
להעביר תכנית זו לועדה המחוזית לתכנון ולבניה
מחוז המרכז כהמלצה להפקדה/אישרה.
יו"ר הועדה