

מ.ת.נ. מערכות תעבורה 97 בע"מ
 רחוב בית הלל 20, תל אביב 6702
 טלפקס 5625918, טלפון 5625919

באר יעקב - קמפוס 2000
 נספח תנועה ל.ת.ב.ע. ממ/מק/1532/ שלב-א

שם הקובץ 9713-1-מ		תאריך: 23.8.2002		קנה מידה: 1:500
תכנון: רונן פאדי	שרטוט: פאדי	תכנון: רונן פאדי	שרטוט: פאדי	מס' תכנית: 9713/4

מס' תכנית	תאריך	עידכון
5		
4		
3	29.10.2002	עידכון ע"פ הערות הוועדה המקומית
2	17.10.2002	עידכון ע"פ הערות מיכאל גור
1	24.7.2002	עידכון ע"פ הערות מ.ע.צ.
מס'		עידכון



משרד הפנים
 מינהל מחוז מרכז-רמלה
 15-12-2002
נתקבל
 תיק מס':

שימוש קרקע	שטח (מ"ר)	תקן	חניה דרושה	מוצע בתכנית
משרד	40	1:35	2	2
סה"כ			2	4

משרד הפנים
 מינהל מחוז מרכז-רמלה
 7-11-2002
נתקבל
 תיק מס':



מיקרא
 א.ש. קיימת
 א.ש. מתוכננת

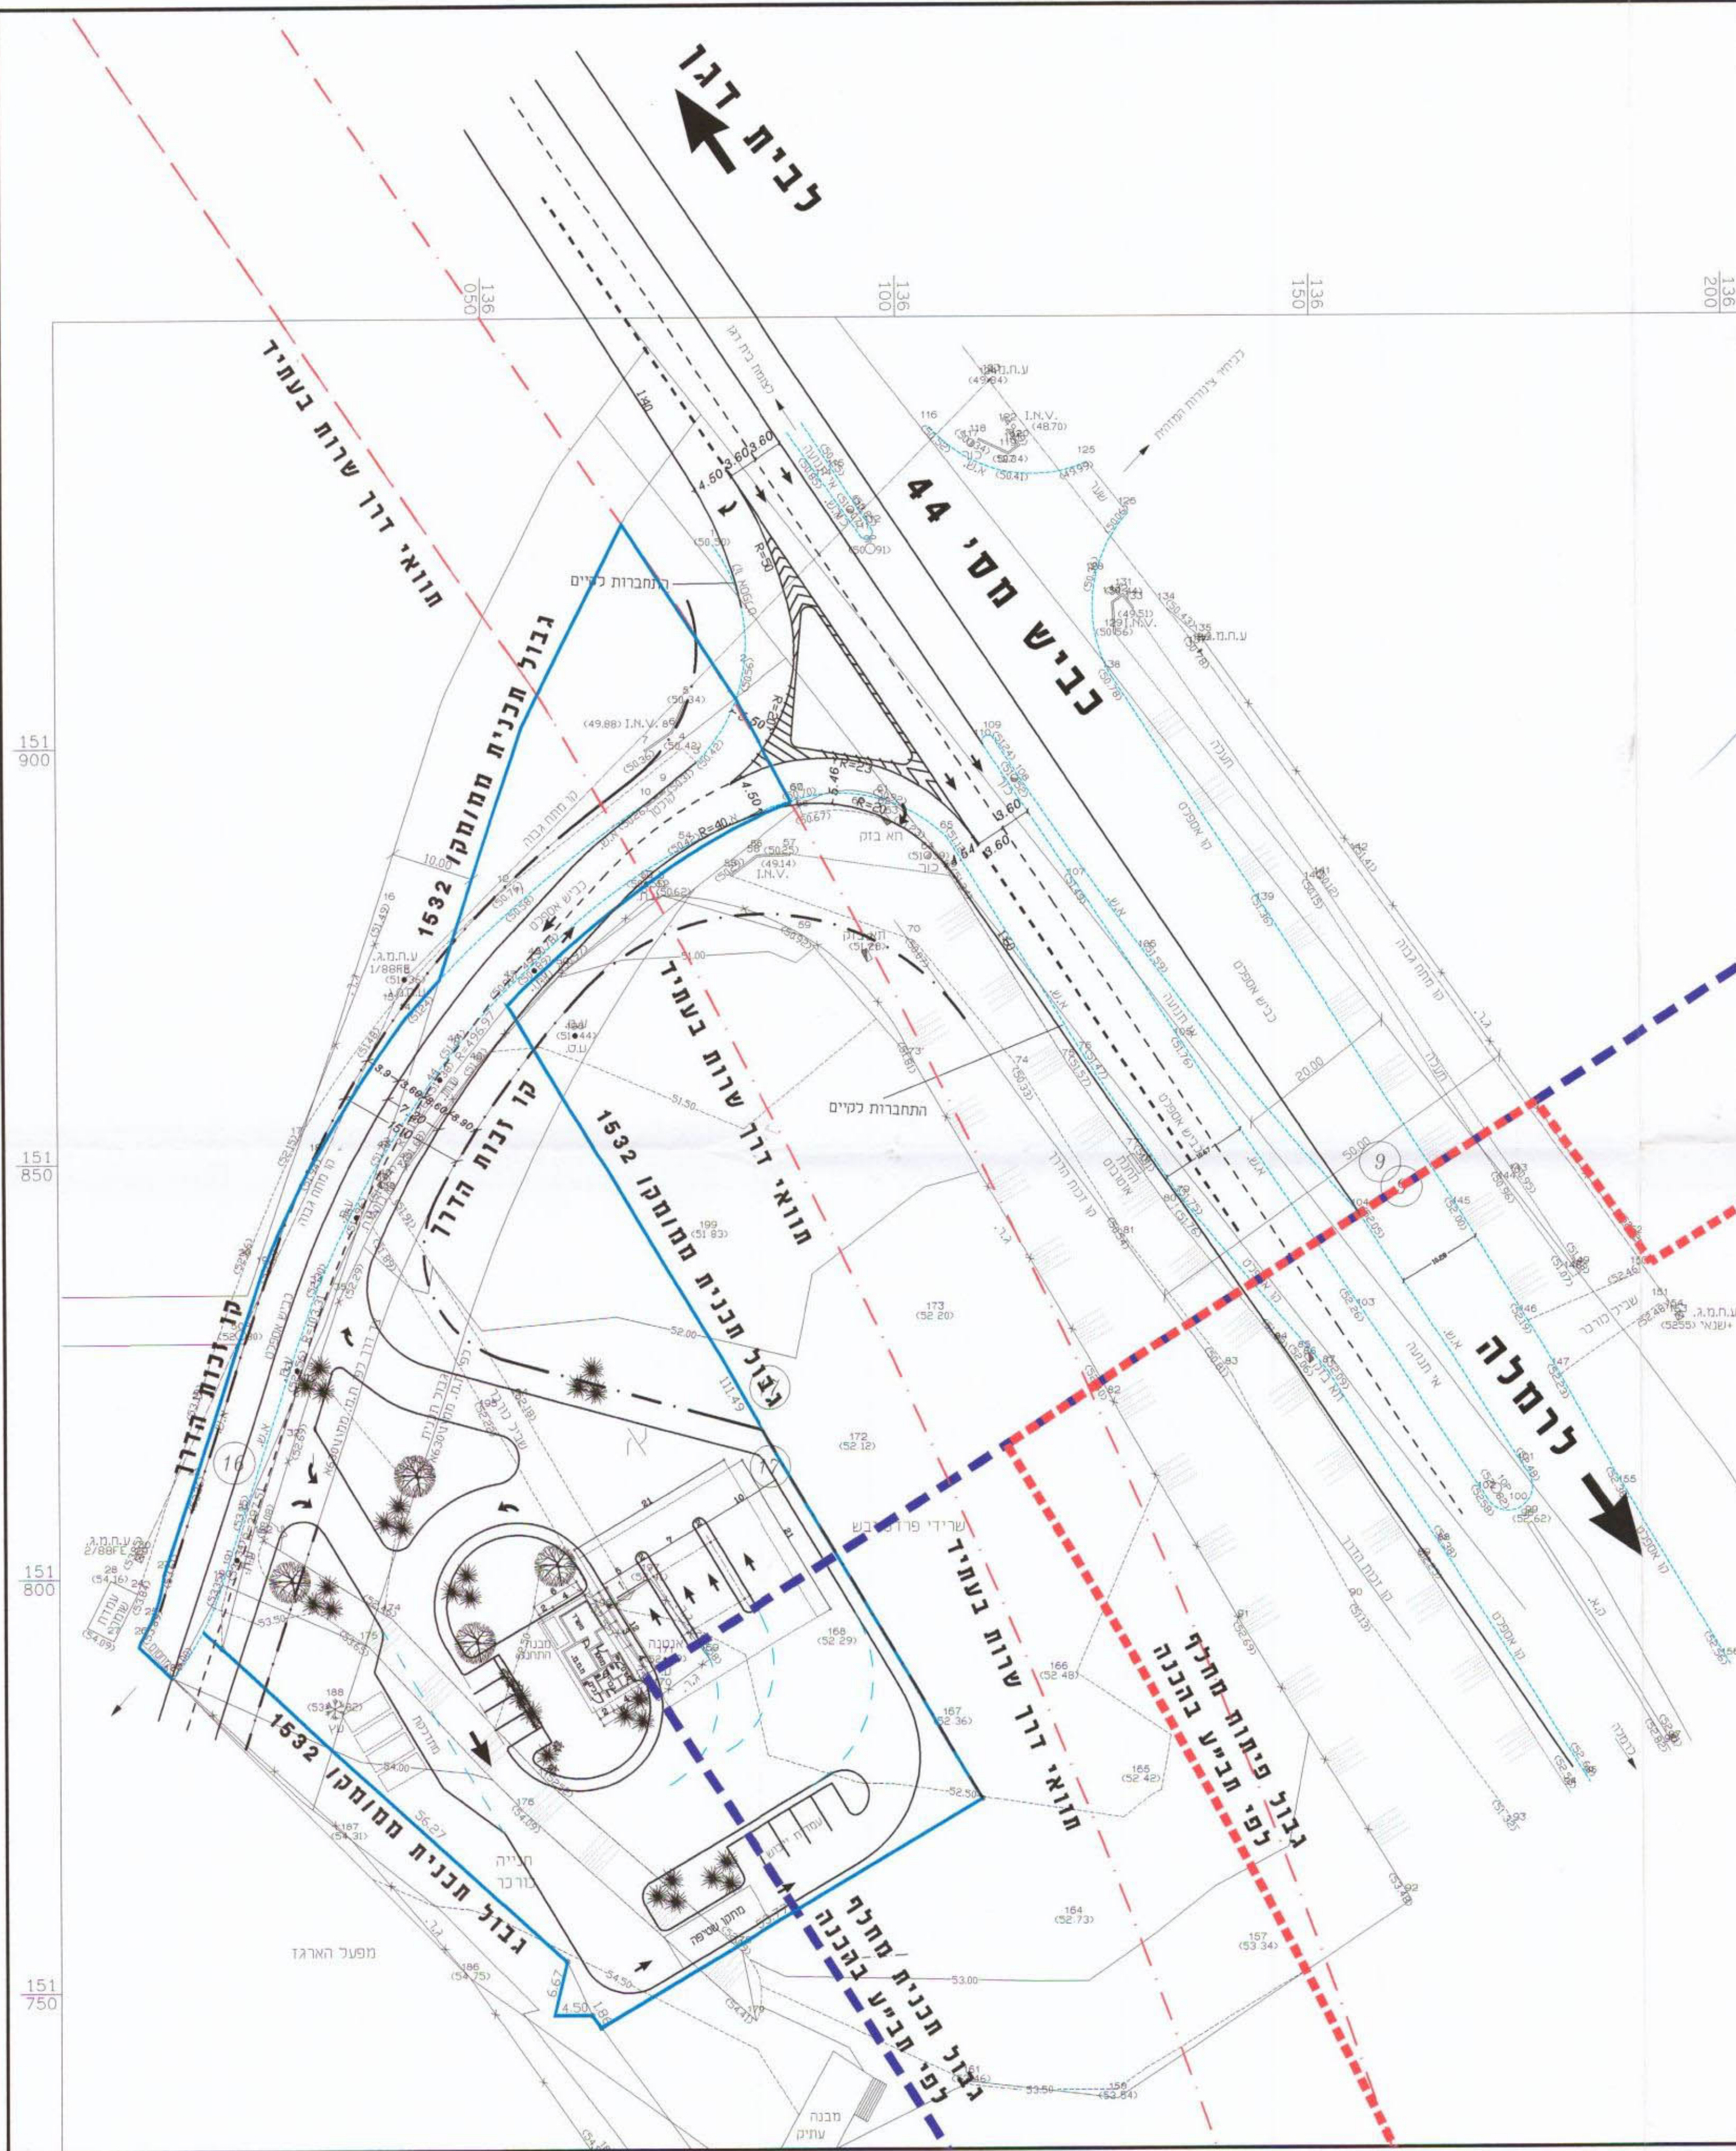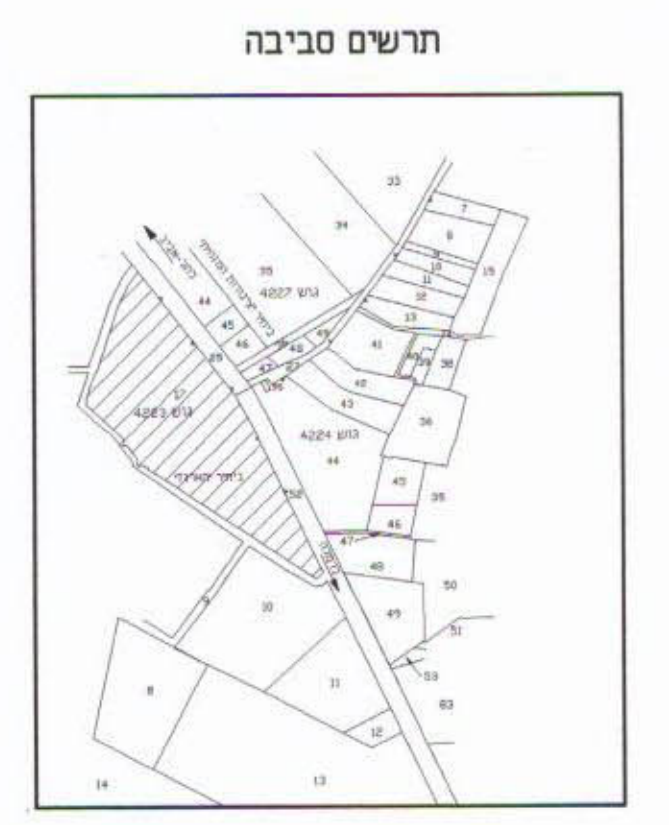

151 900
 151 850
 151 800
 151 750