

בדק וניתן להקפיד להשיג
 חלטה ועדו המורחב משנת 2001 מס' 3.6.01 - 25
 תאריך 16.3.01
 מתכנת המפרט


יריית רחובות
 איגוד הנדסאים
 25-06-2001
 כתקבל
 תכנון בנין ערים

משרד הפנים
 מנהל מחוז מרכז-השרון
 15-07-2001
 כתקבל
 תיק מס' 11

משרד הפנים מחוז המרכז
 חוק התכנון והבניה תשכ"ח - 1968
 אישור תכנון מס' 1999/א
 חוק התכנון והבניה תשכ"ח - 1968
 חוק מס' 3.6.01 לאשר את התכנון
 הועדה המחוזית לתכנון ולבניה תל אביב
 סמל: 3.6.01
 יורד הועד המחוזית



תרשים סביבה
 קנ"מ 1:5000

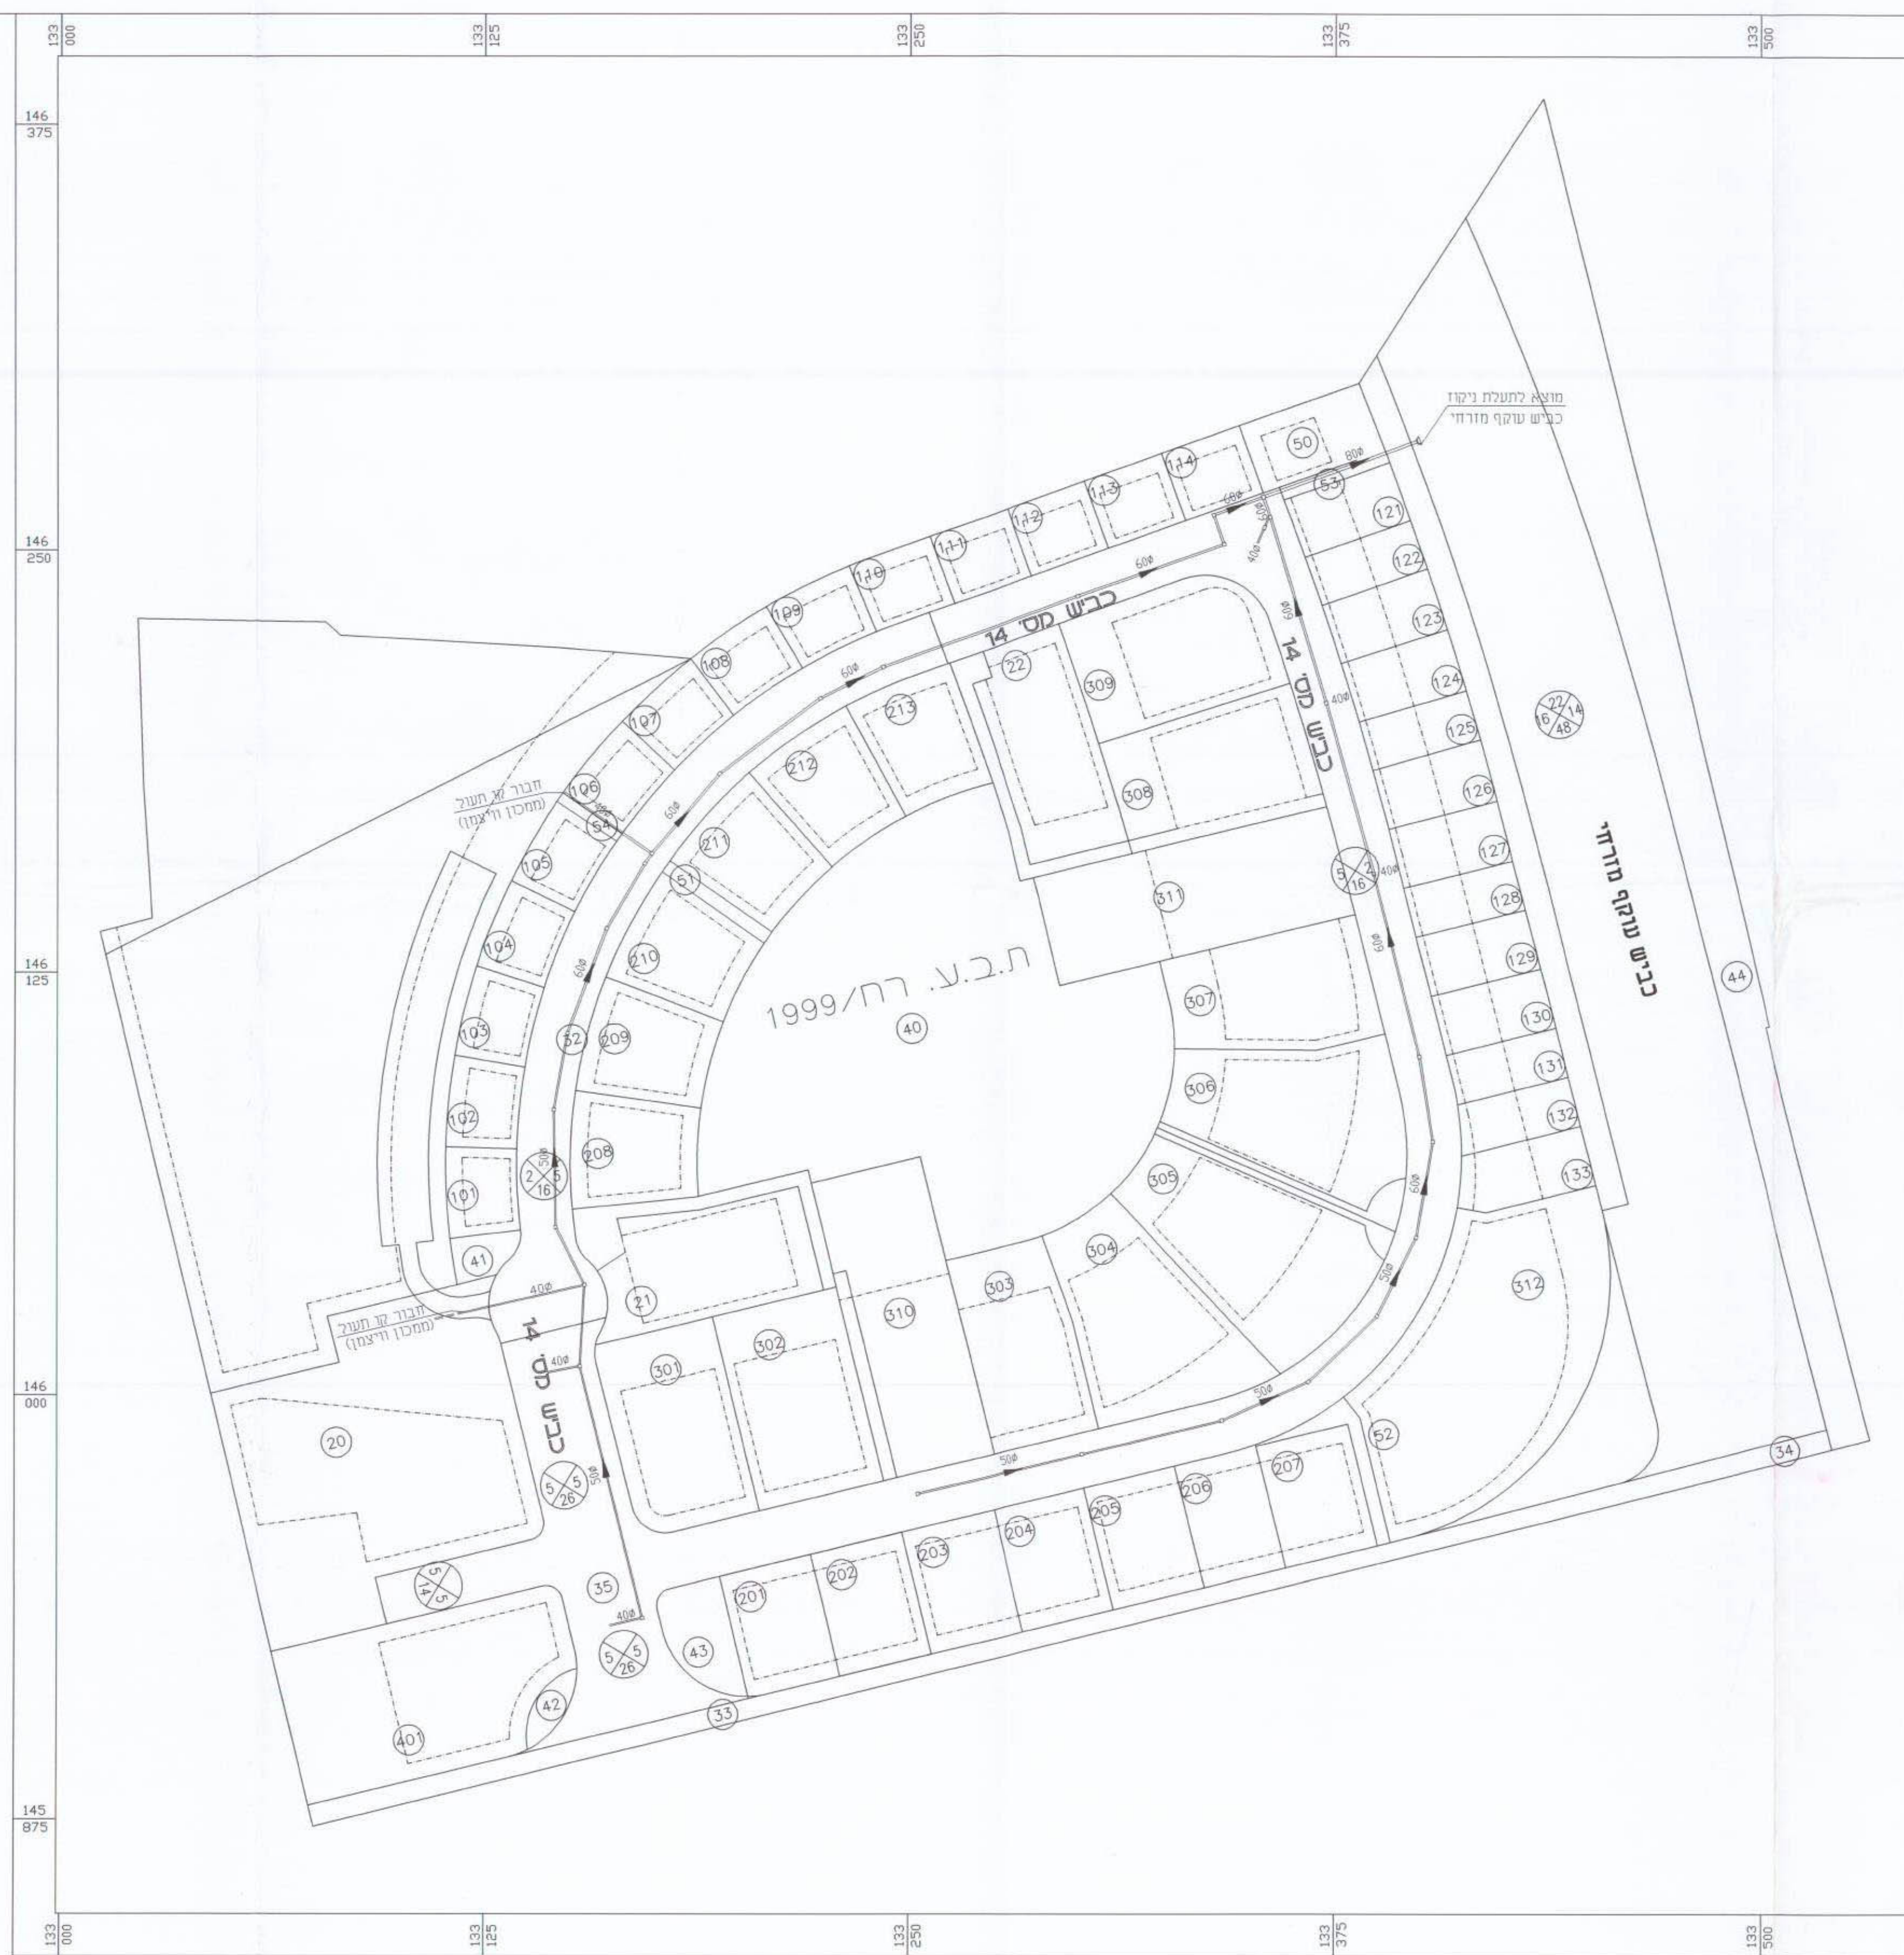

תרשים שכונה
 קנ"מ 1:1250

מרחב תכנון מקומי רחובות
 תכנית שינוי מתאר מס' רח' 1999
 שינוי לרח' 1999 ורח' 106
 תכנית לאיחוד ולחלוקה מחדש ללא הסכמת בעלים
 נטפח ניקוז מנחה

מחוז	מרכז
נפה	רחובות
יורד	רחובות
גוש	3693, 3694, 3695
נוש	217, 16
גוש	3690
מקום	רחובות
בניין	רחובות
עורך	מ"ר טננבאום, אדריכל עמית
שטח	158.3 דונם

חוק התכנון והבניה תשכ"ח - 1968
 הועדה המקומית לתכנון ולבניה
 רחובות
 תכנית מס' 1999/א
 חוק התכנון והבניה תשכ"ח - 1968
 חוק מס' 3.6.01 לאשר את התכנון
 הועדה המחוזית לתכנון ולבניה תל אביב
 סמל: 3.6.01
 יורד הועד המחוזית



מקרא

קו תעול מתוכנן

גבול ת.ב.ע.