④

משרד הפנים
מינהל מחוז מרכז-רמלה
29 -10- 2001
נתקבל
תיק מס׳

מפה מצבית

קנ"מ 1:250

תוכנית בינוי מנחה לת.ב.ע רצ/מק/196/6/1

מחוז : המרכז
נפה : רחובות
מקום : ראשון לציון
גוש : 6287
חלקות : 218

מ"ס חלקה	שטח בד"מ
218	3.911

ועדה מקומית ראשל"צ
אישור תכנית מס׳ רצ/מק/196/6/1
הועדה המקומית החליטה לאשר את התכנית
בישיבה מס׳ 19/01 ביום 28.01
סמנכ"ל התכנון
יו"ר הועדה

עיריית ראשון-לציון
מינהל התכנון והבנייה
אגף תכנון בניין העיר
05 -04- 2001
נתקבל
מספר 2636

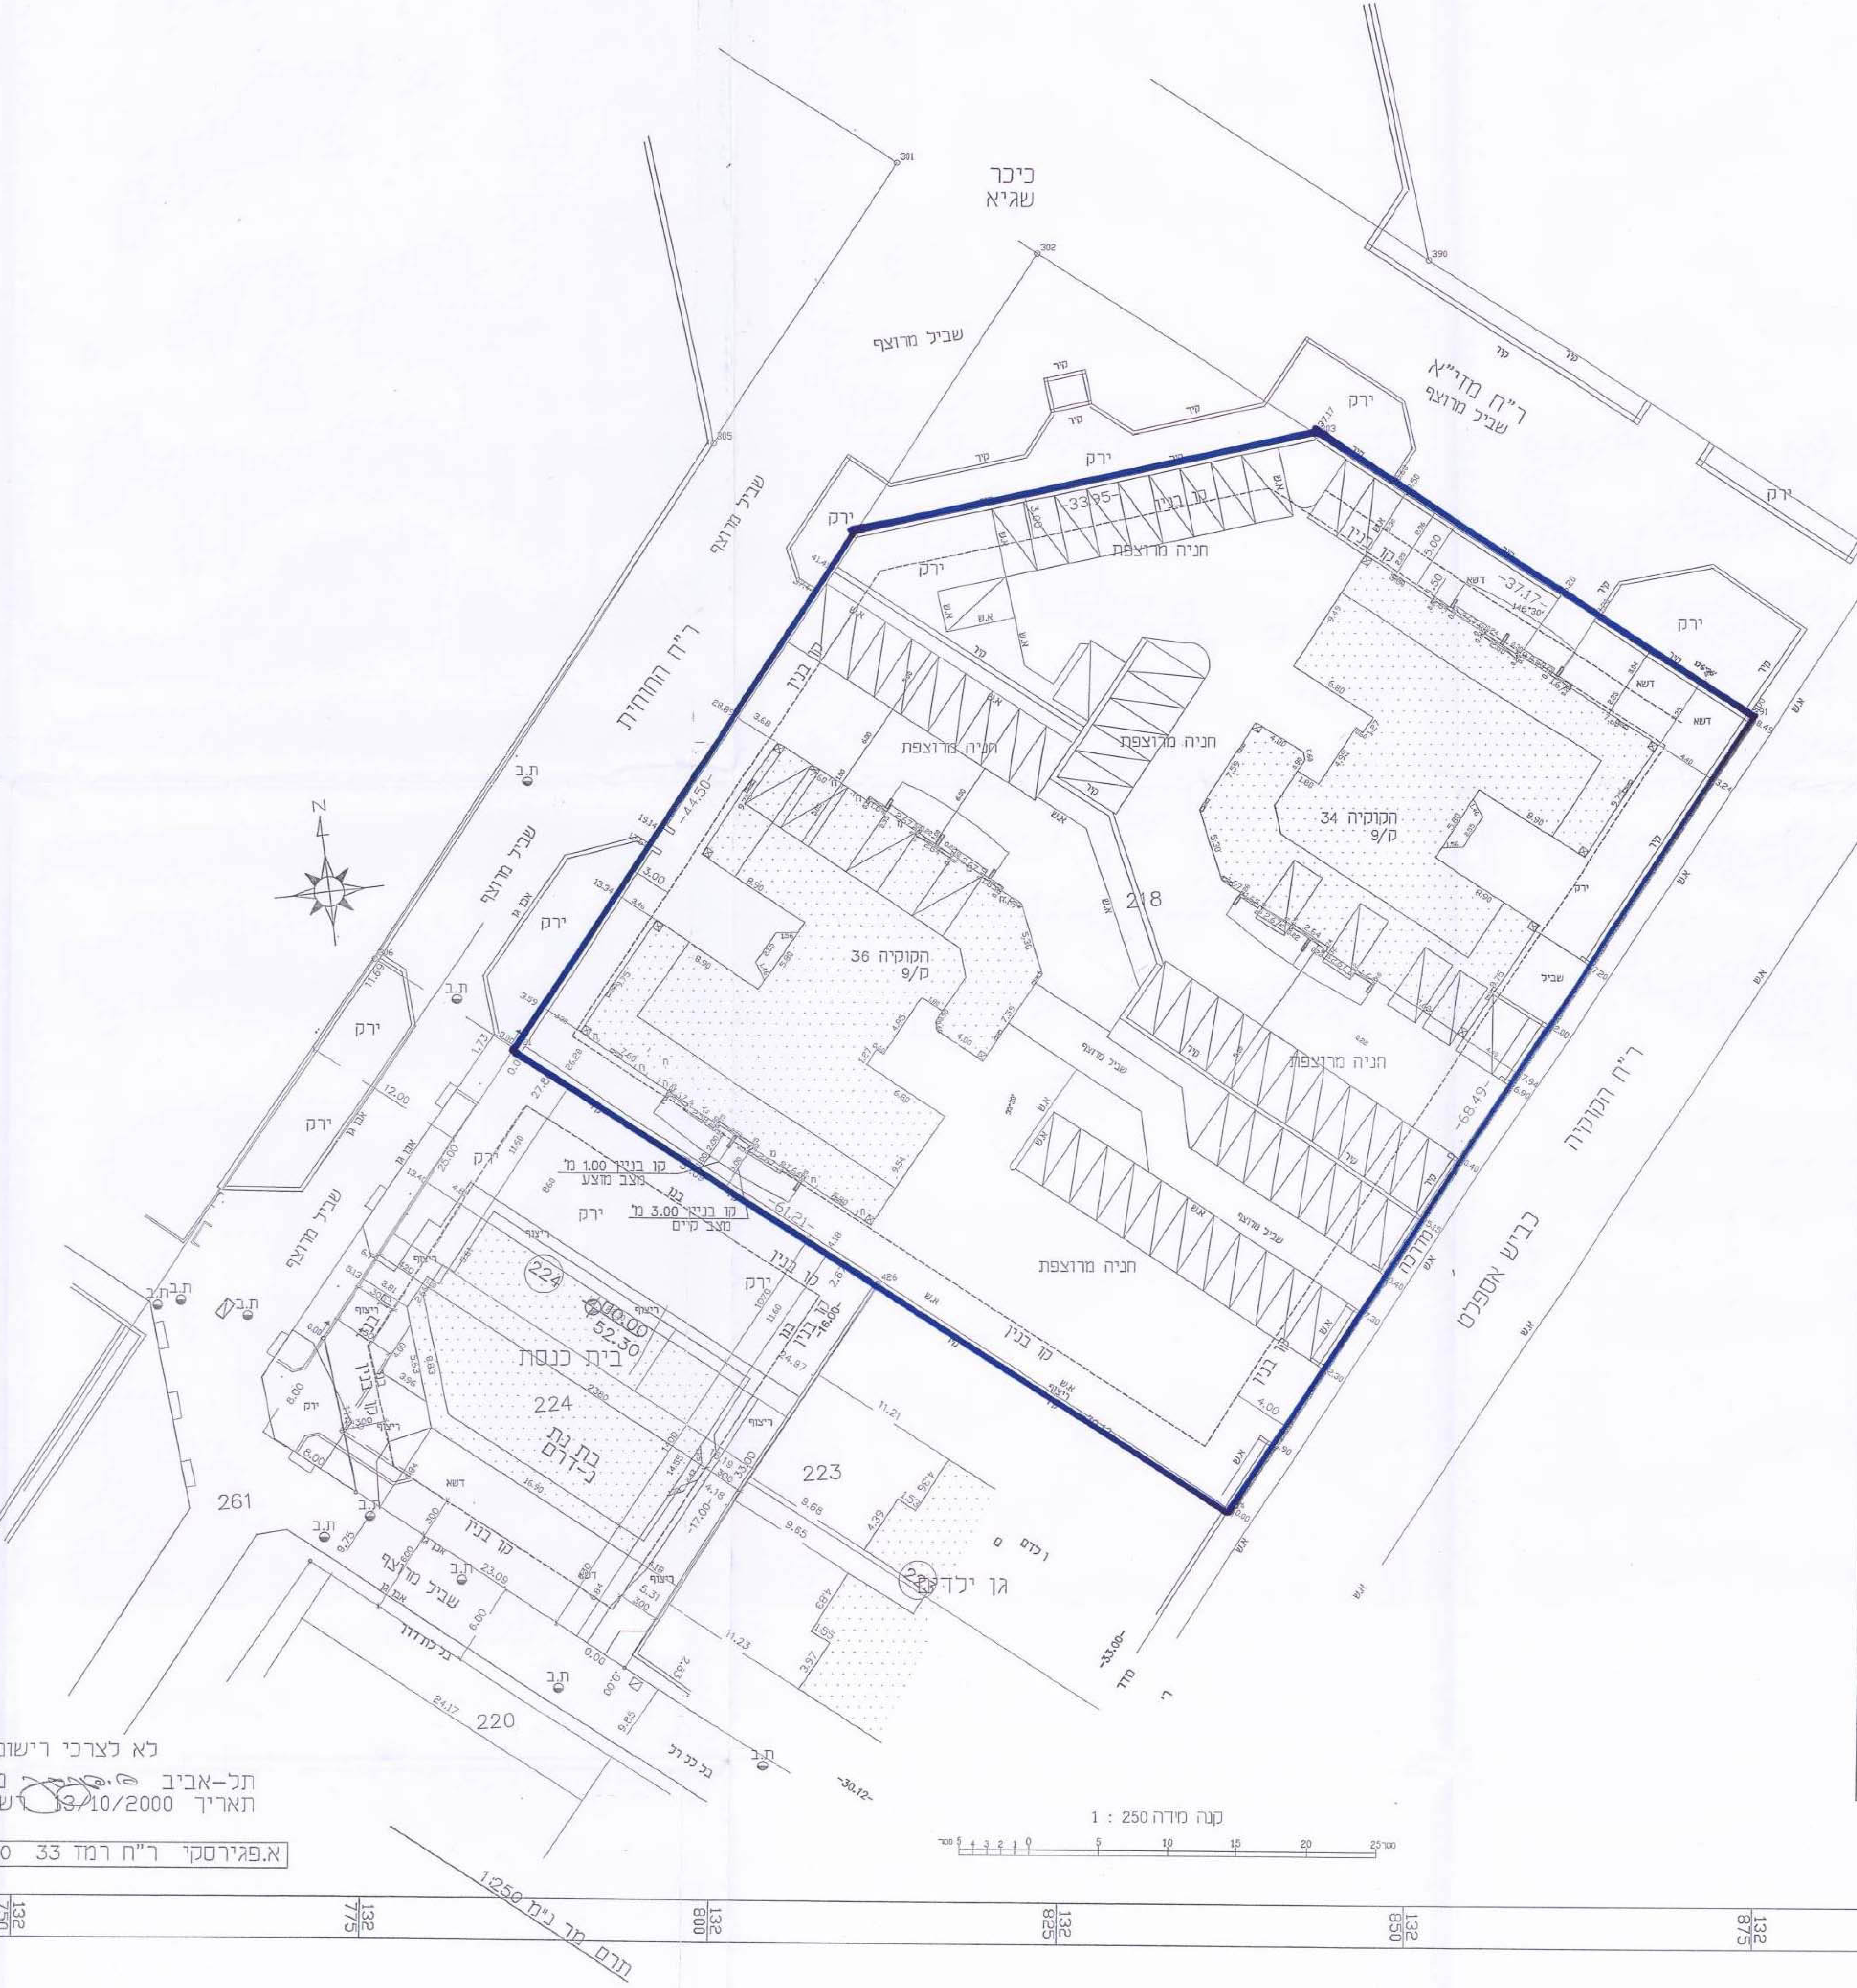

132 750
132 775
132 800
132 825
132 850
132 875
132 900
132 925
151 925
151 900
151 875
151 850
151 825
151 800
כיכר שגיא
שביל מרוצף
ר"ח מדי"א
שביל מרוצף
ר"ח החרות
שביל מרוצף
ר"ח הקוקיה
כביש אספלט
ירק
קו בניין
חניה מרוצפת
הקוקיה 36 ק/9
הקוקיה 34 ק/9
218
224
בית כנסת
בת גנת בדים
223
גן ילדים
261
220
קו בניין 1.00 מ' מבנה מוצע
קו בניין 3.00 מ' מבנה קיים
ת.ב
סדר
קנה מידה 1 : 250
1:250 מ' נ"מ תרם

תרשים סביבה 1:1250

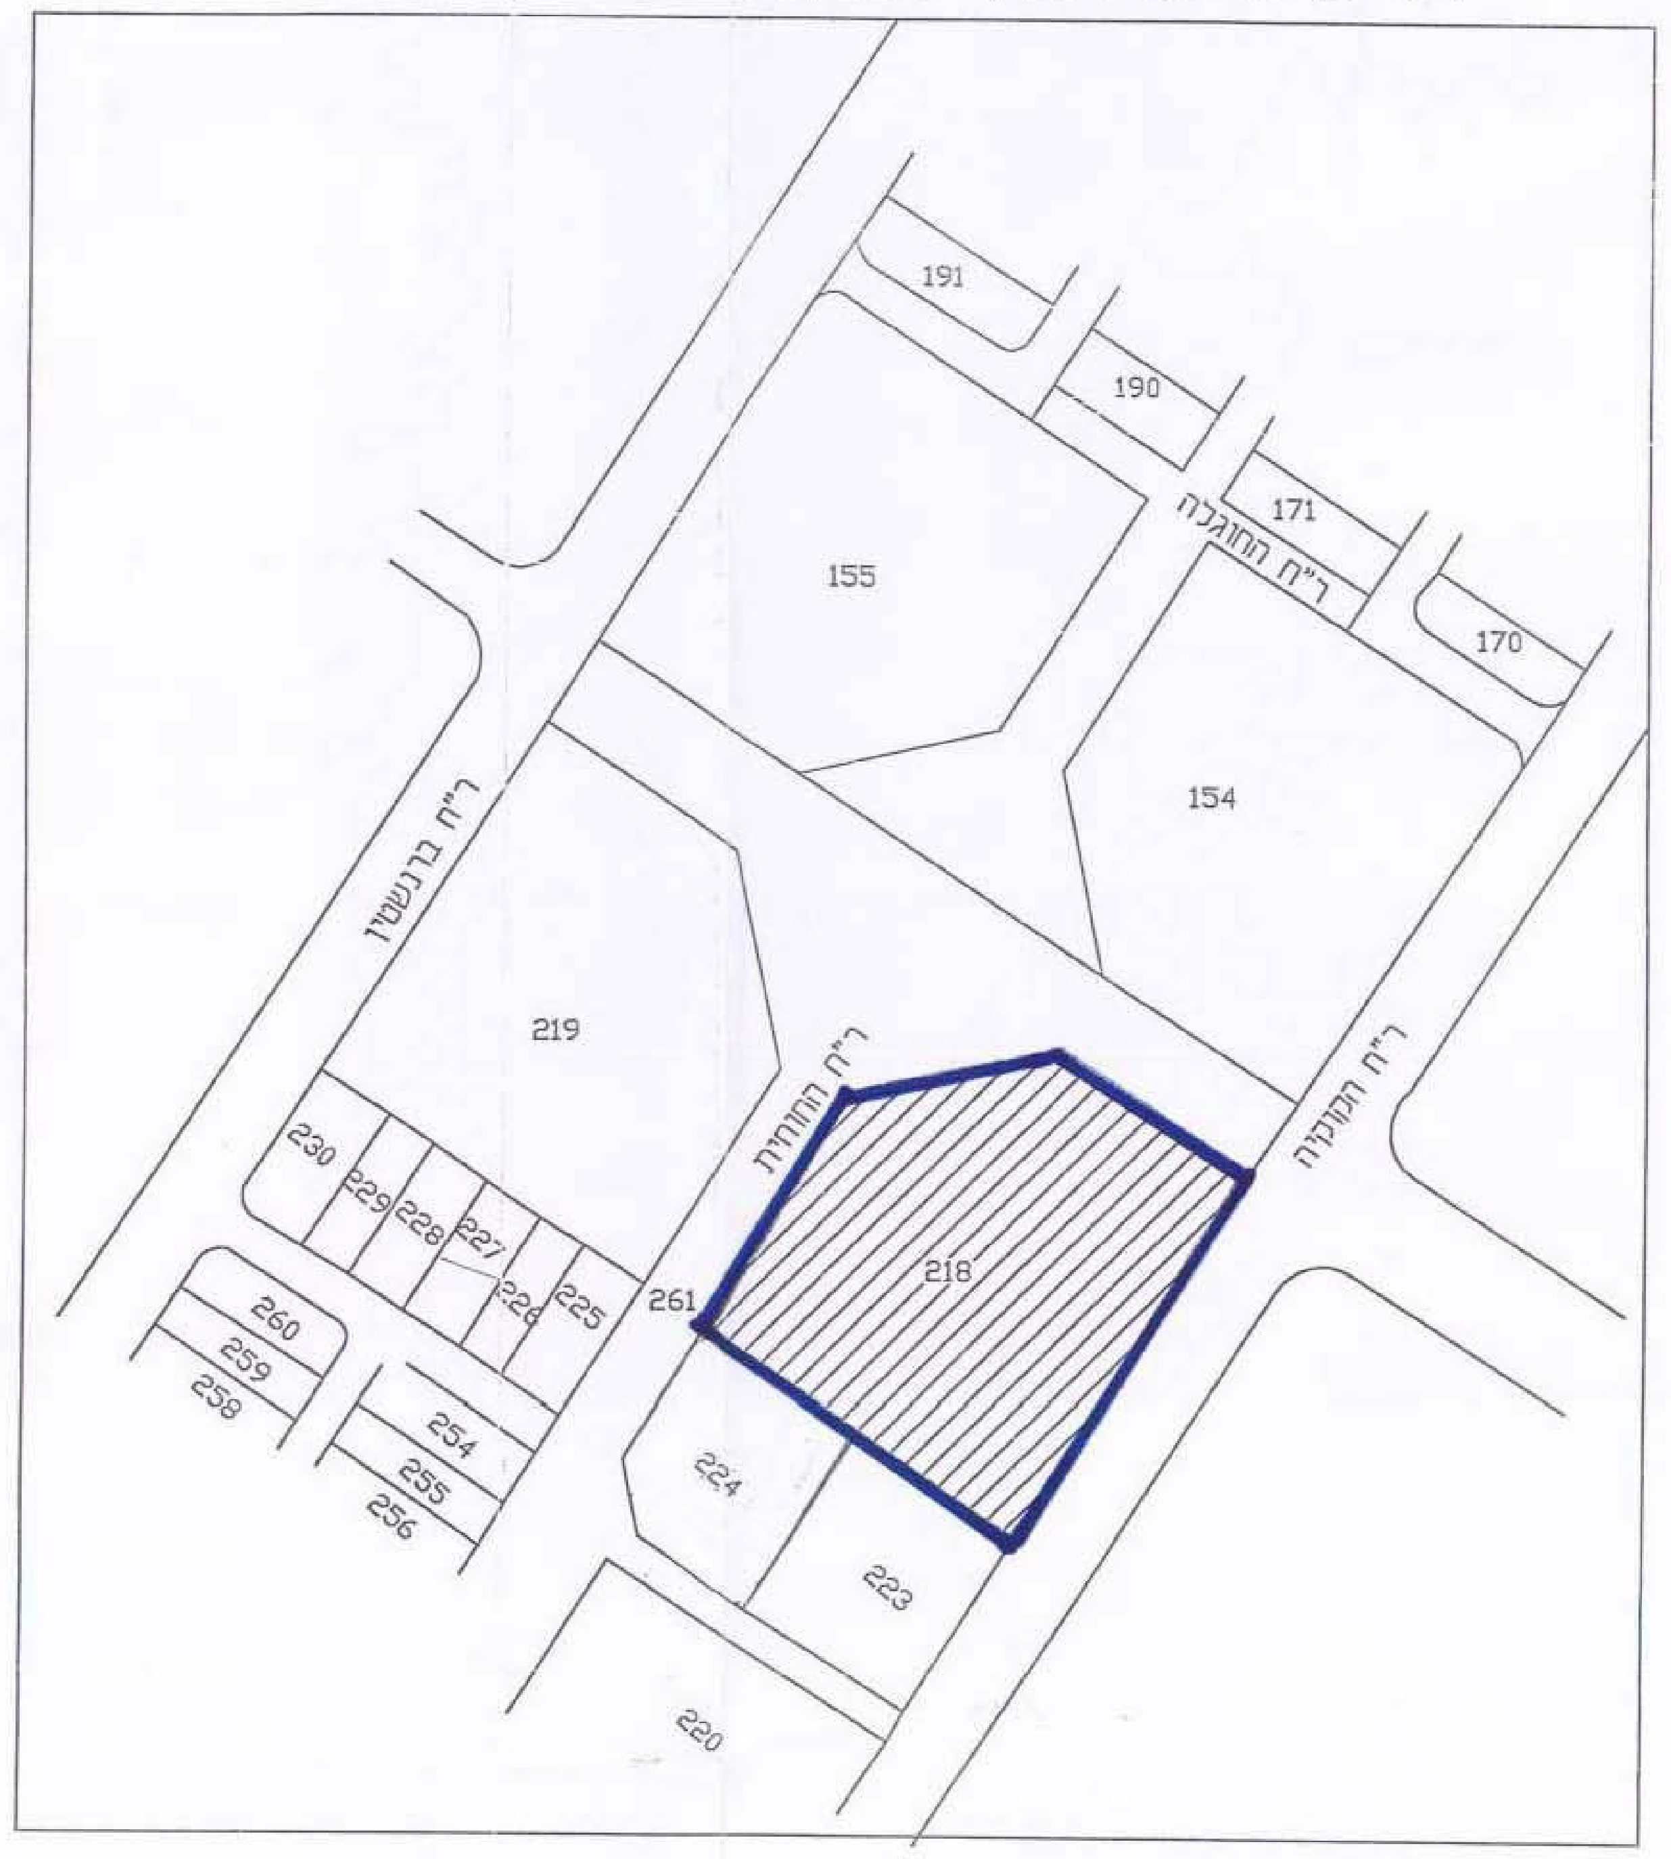

191
190
171
170
155
154
ר"ח החגלה
ר"ח ברנשטיין
ר"ח החרות
ר"ח הקוקיה
219
218
230
229
228
227
226
225
261
260
259
258
254
255
256
224
223
220

לא לצרכי רישום
תל-אביב א.פגירסקי מודד מוסמך
תאריך 13/10/2000 רשיון מס' 317

א.פגירסקי ר"ח רמז 33 050-330470

חתימות :

היזם
ח.פ 51273065-7

המתכנן

הבעלים - ועד

חתימה	ת.ז.	שם +משפחה
	53541546	[illegible]
	5163516	יעקב [illegible]
	373 25[illegible]	[illegible]