










Blanca Ha
בינוי
קאכיש
4/4/88


מפה טופוגרפית
קנ"מ 1:250

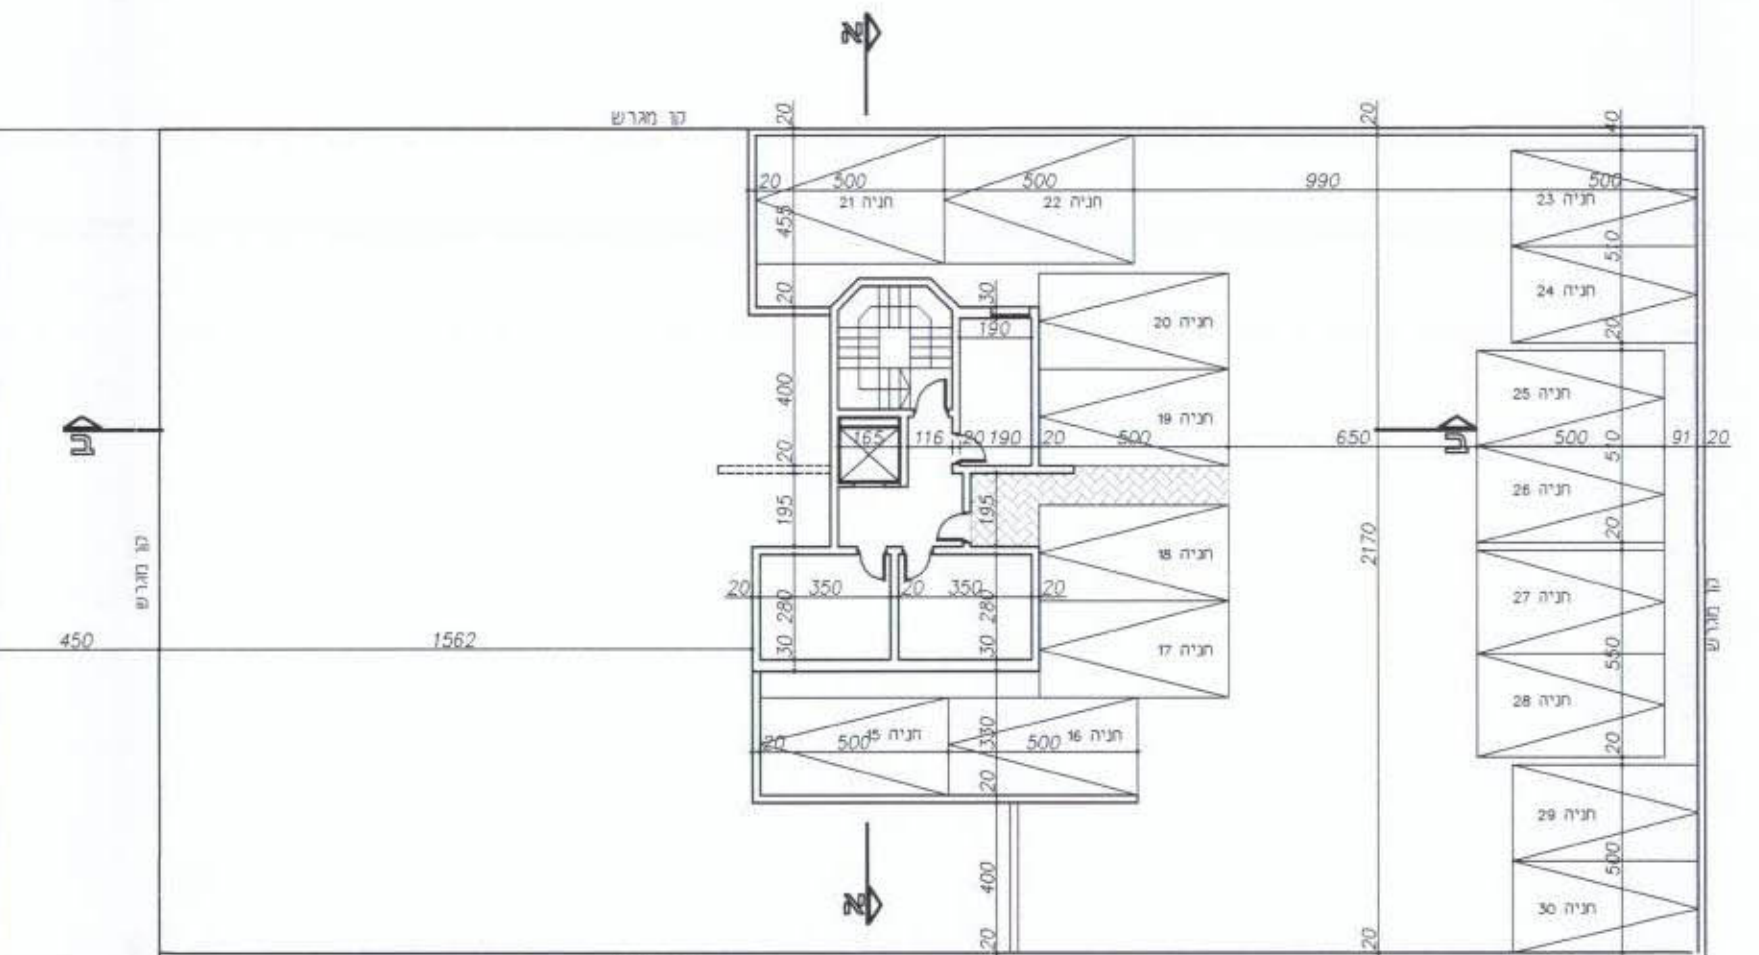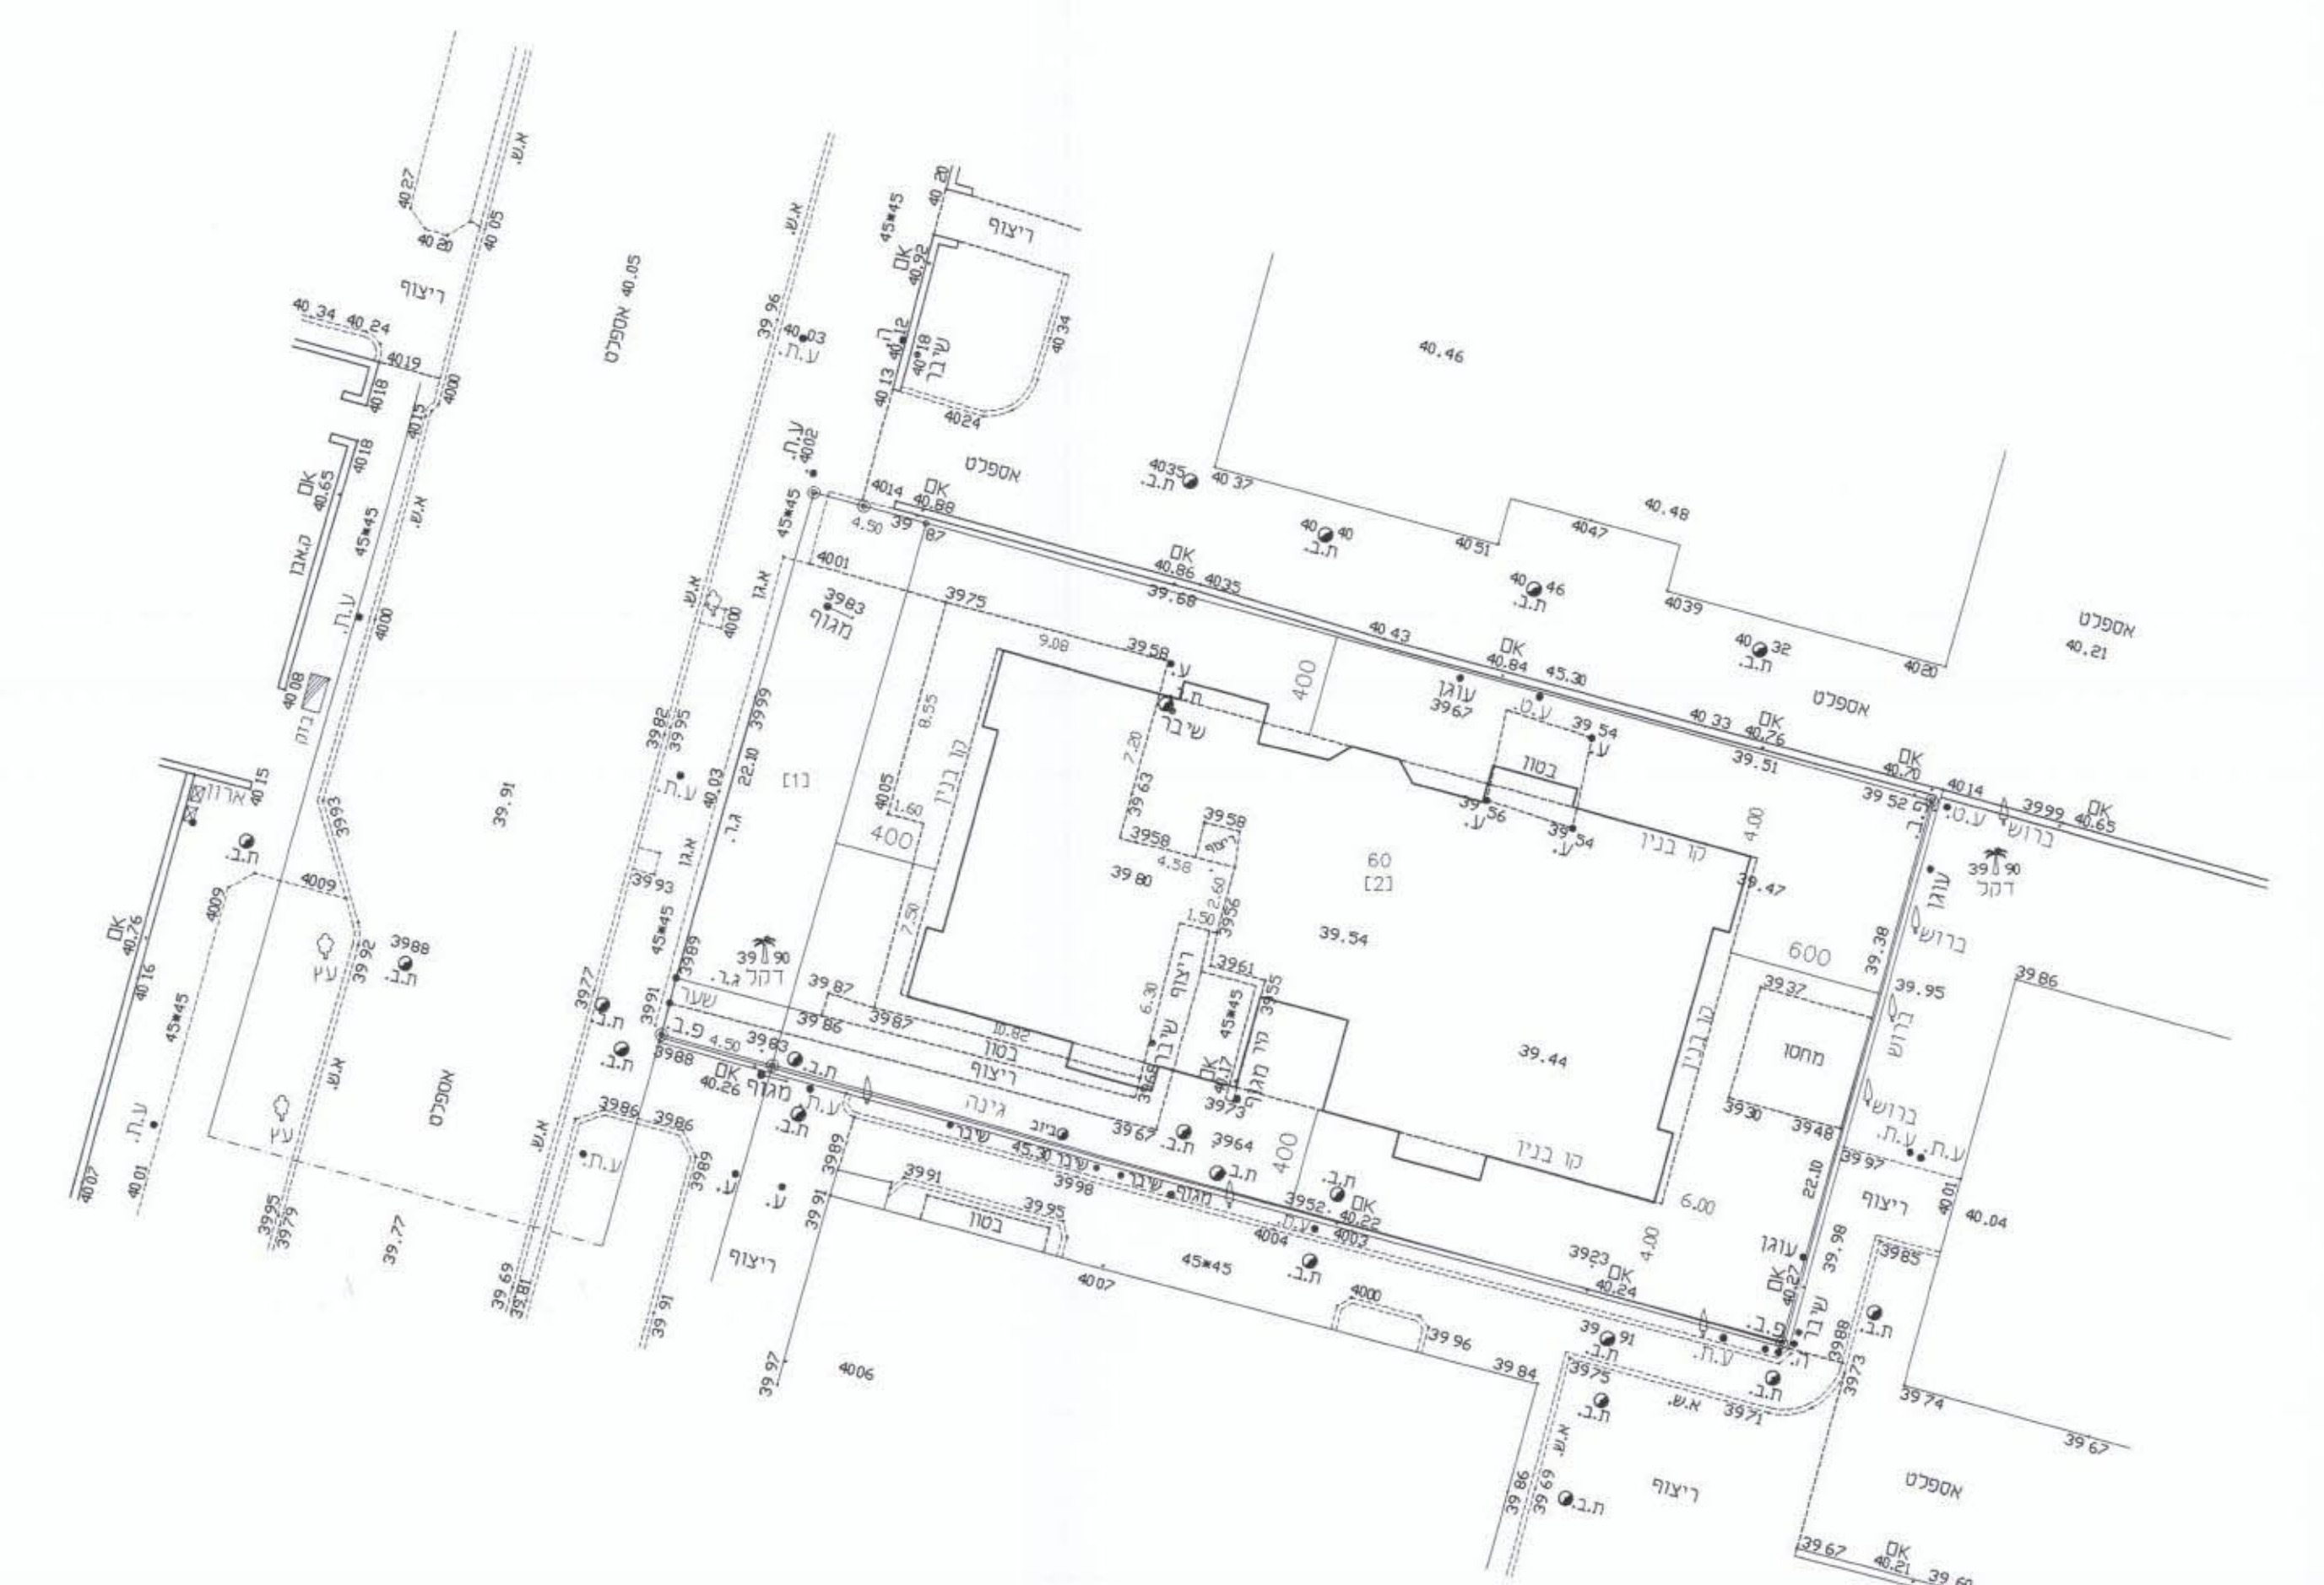


תכנית קומת מרתף-חניה ק.מ. 1:200

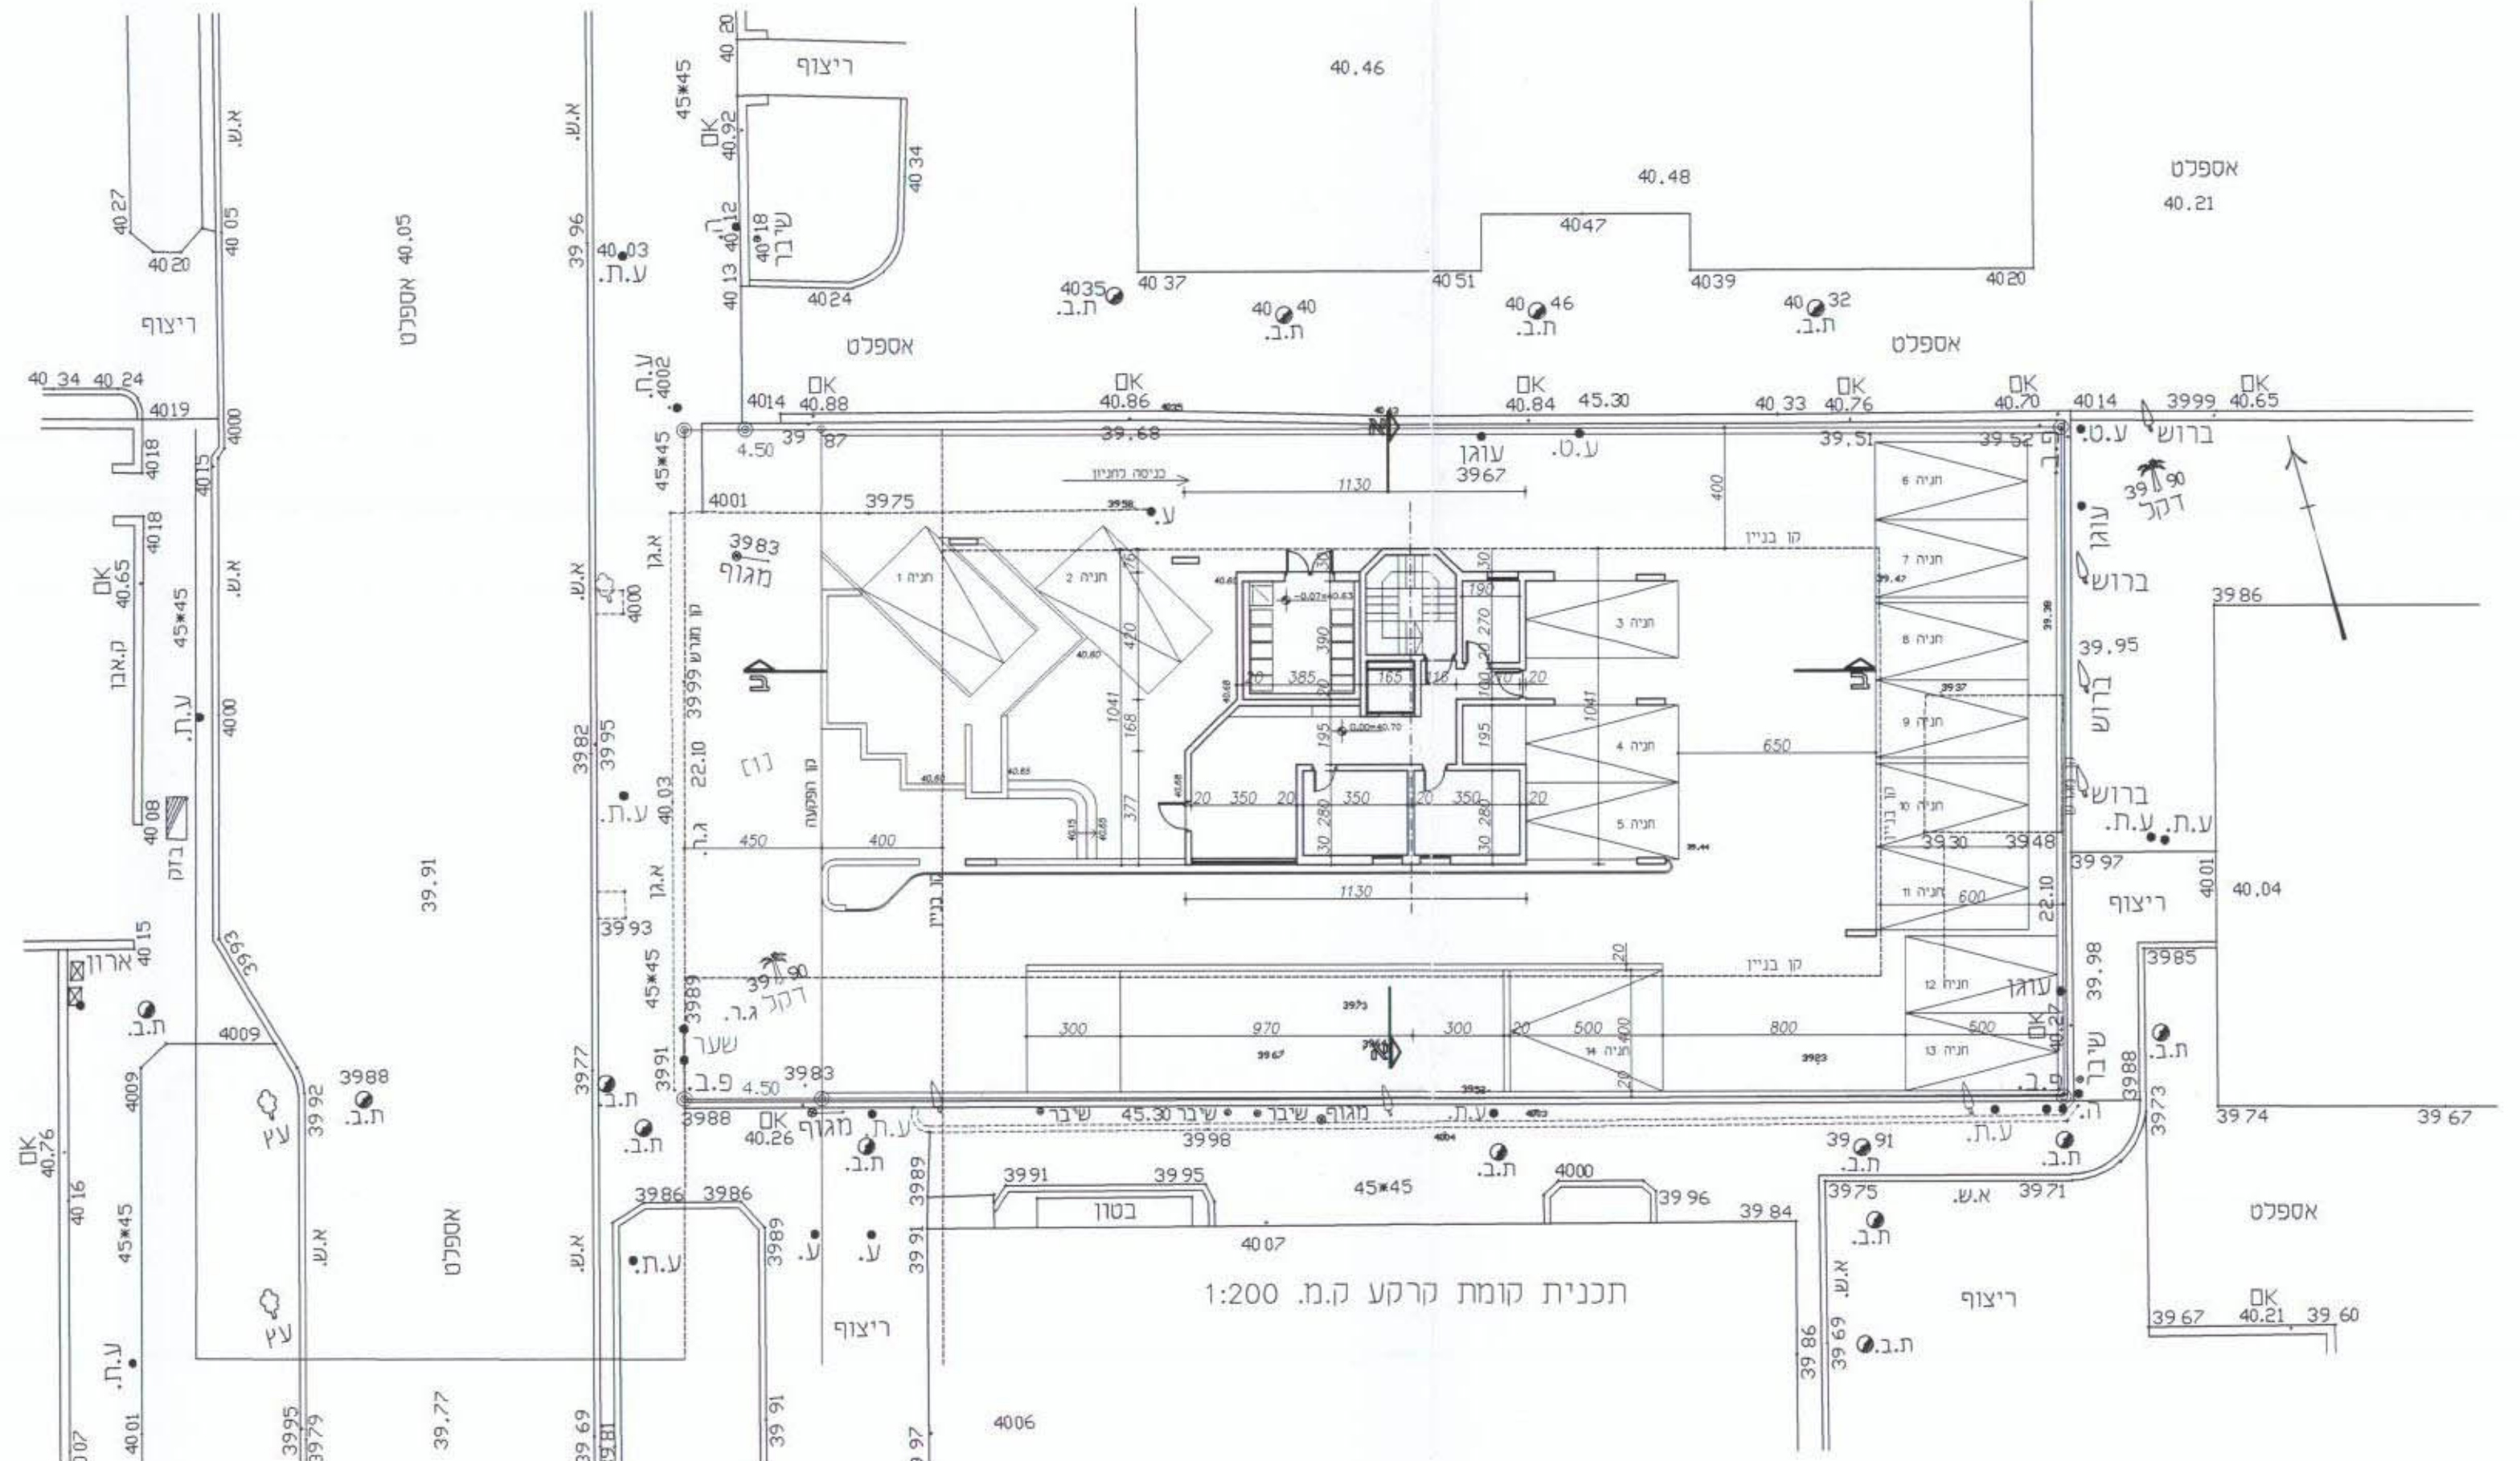


תכנית קומת הרקע ק.מ. 1:200

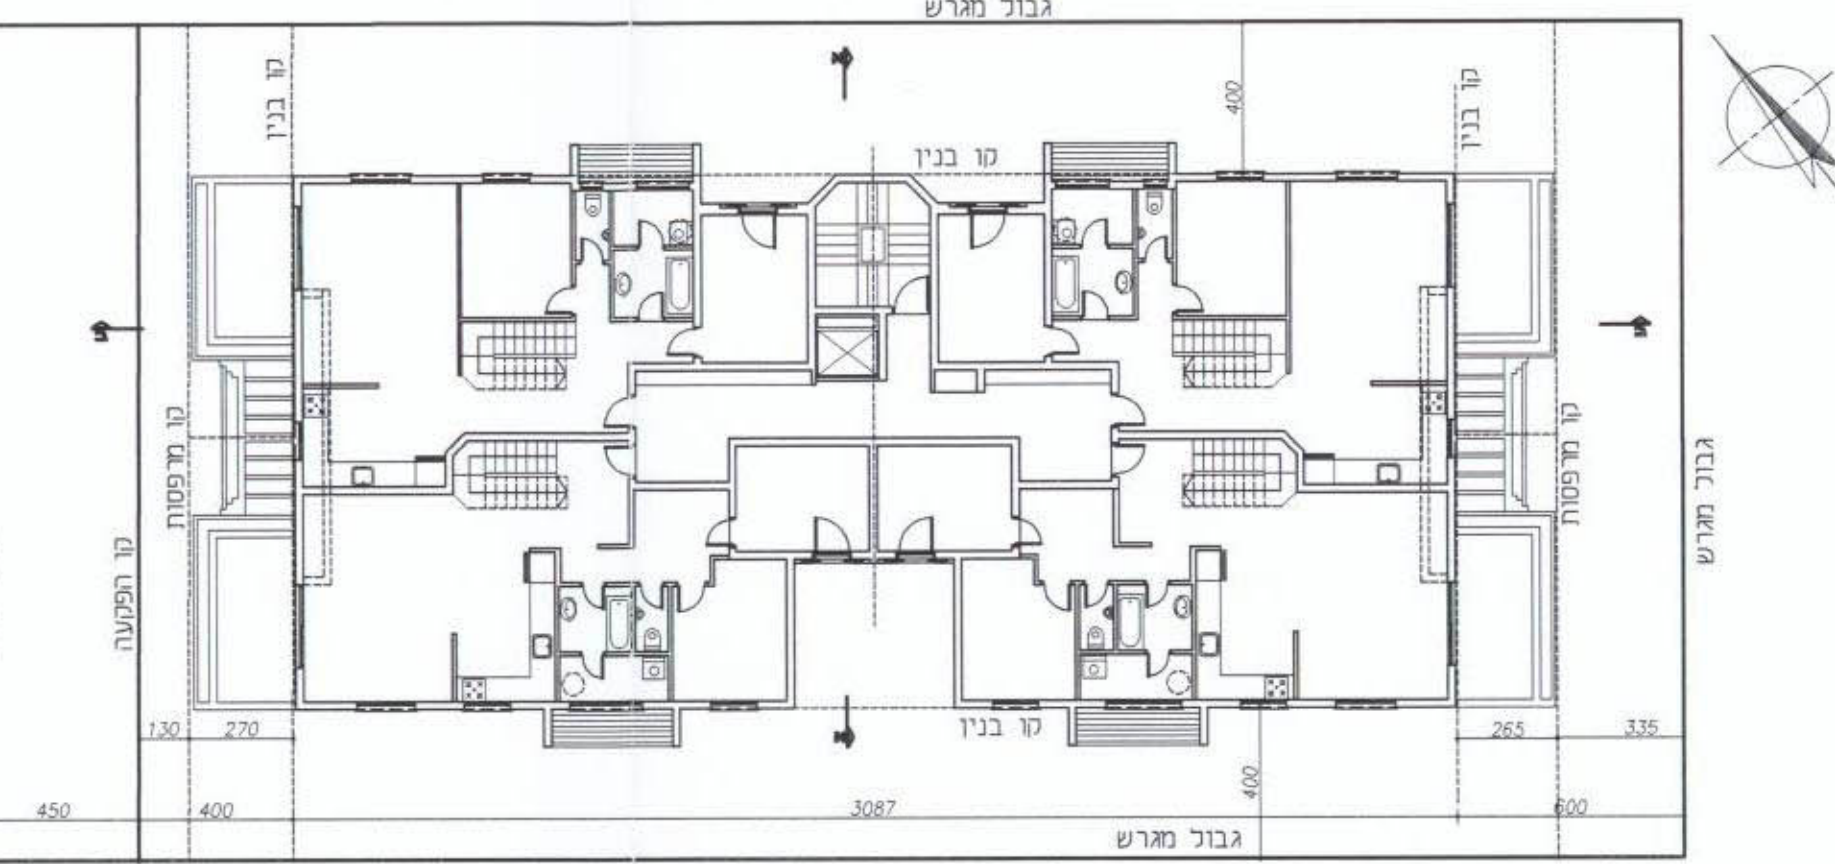


תכנית קומה ר' ק.מ. 1:200

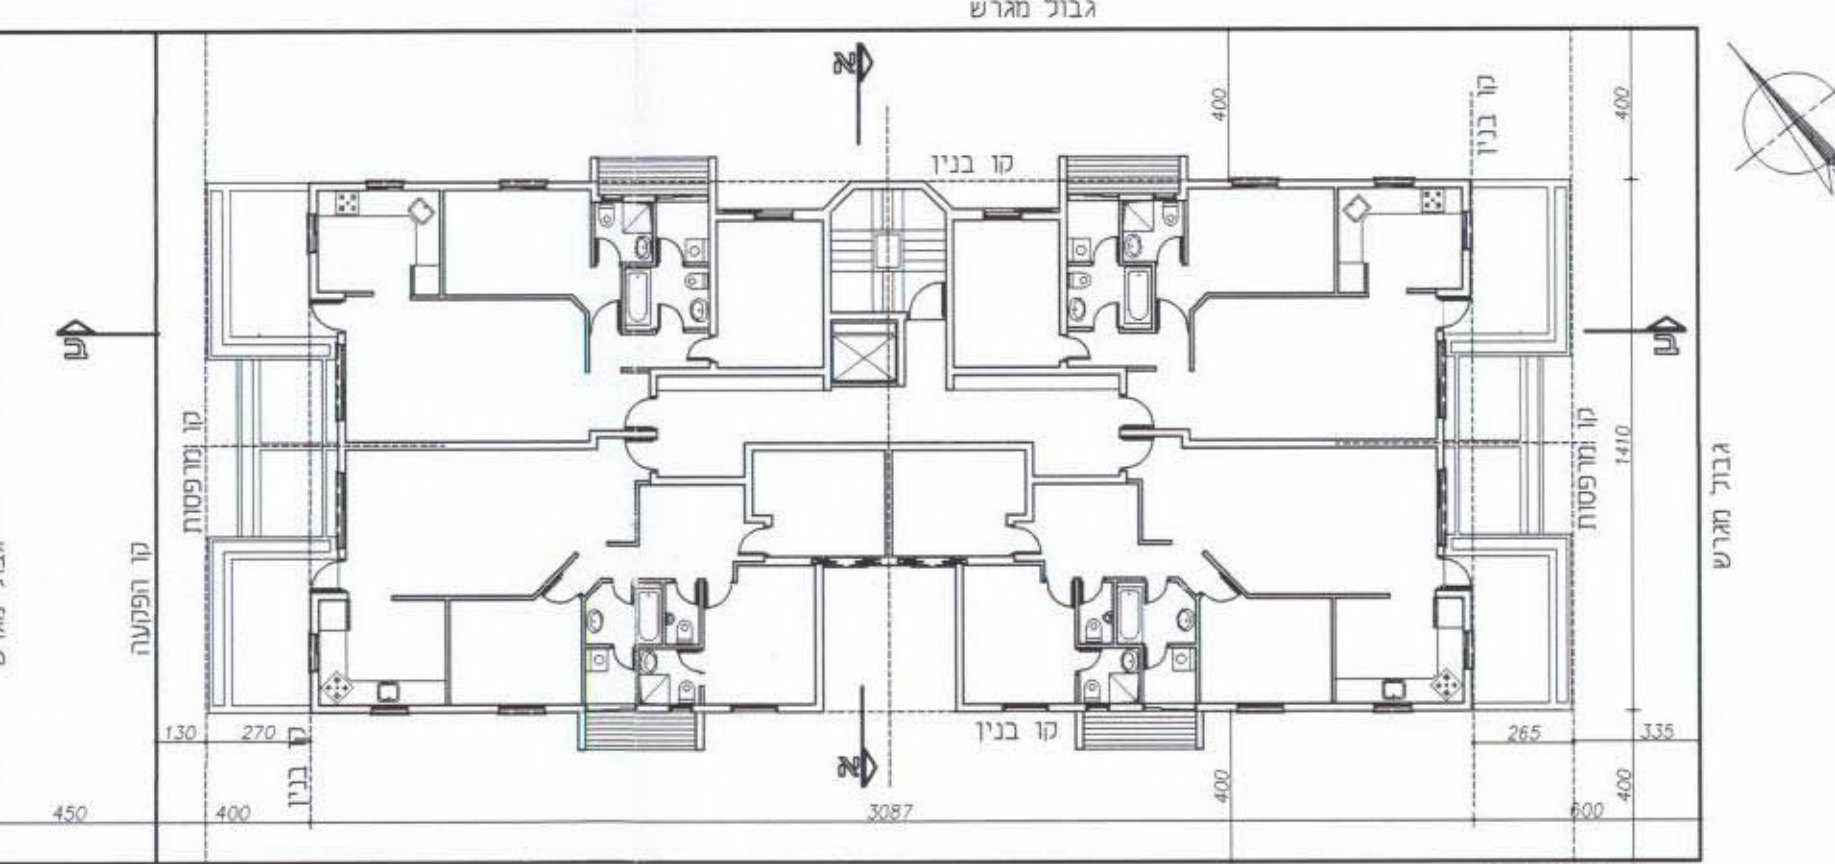

תכנית קומה טיפוסית ק.מ. 1:200

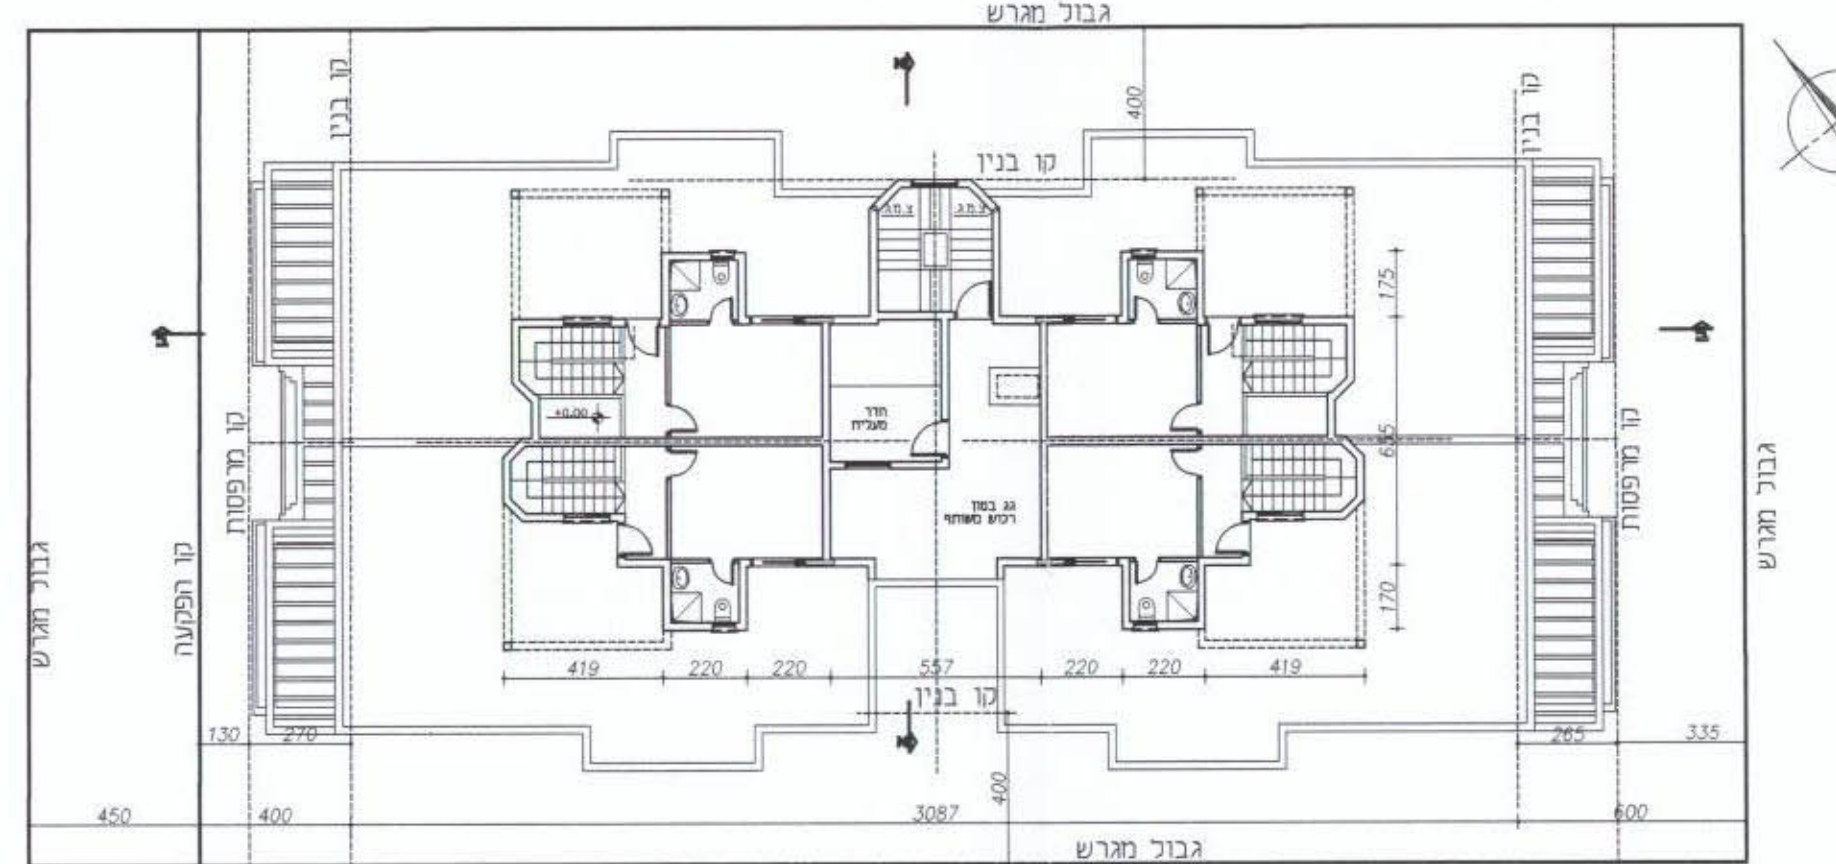

תכנית חדרים על הגג ק.מ. 1:200

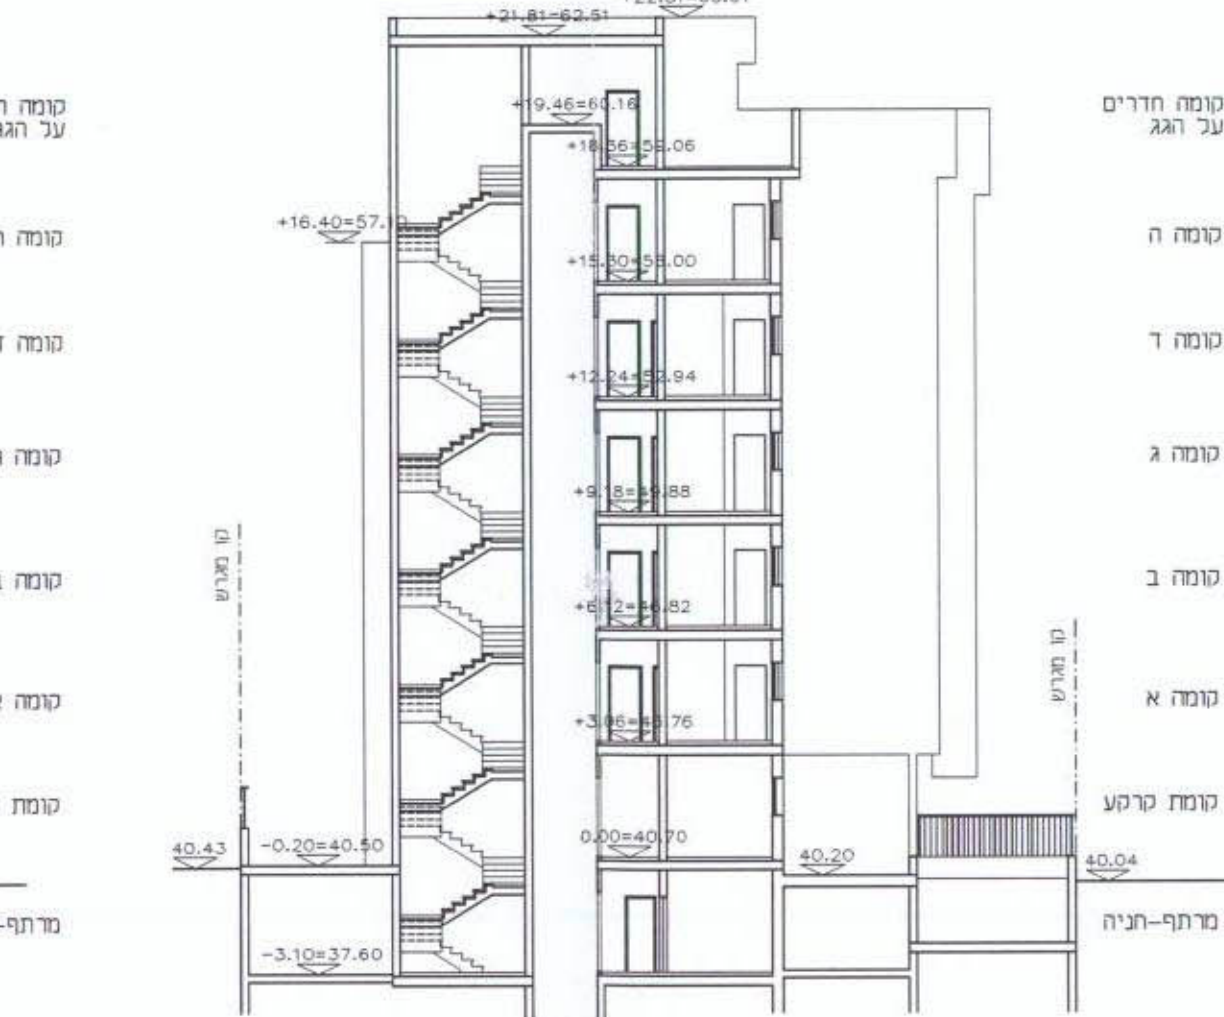




