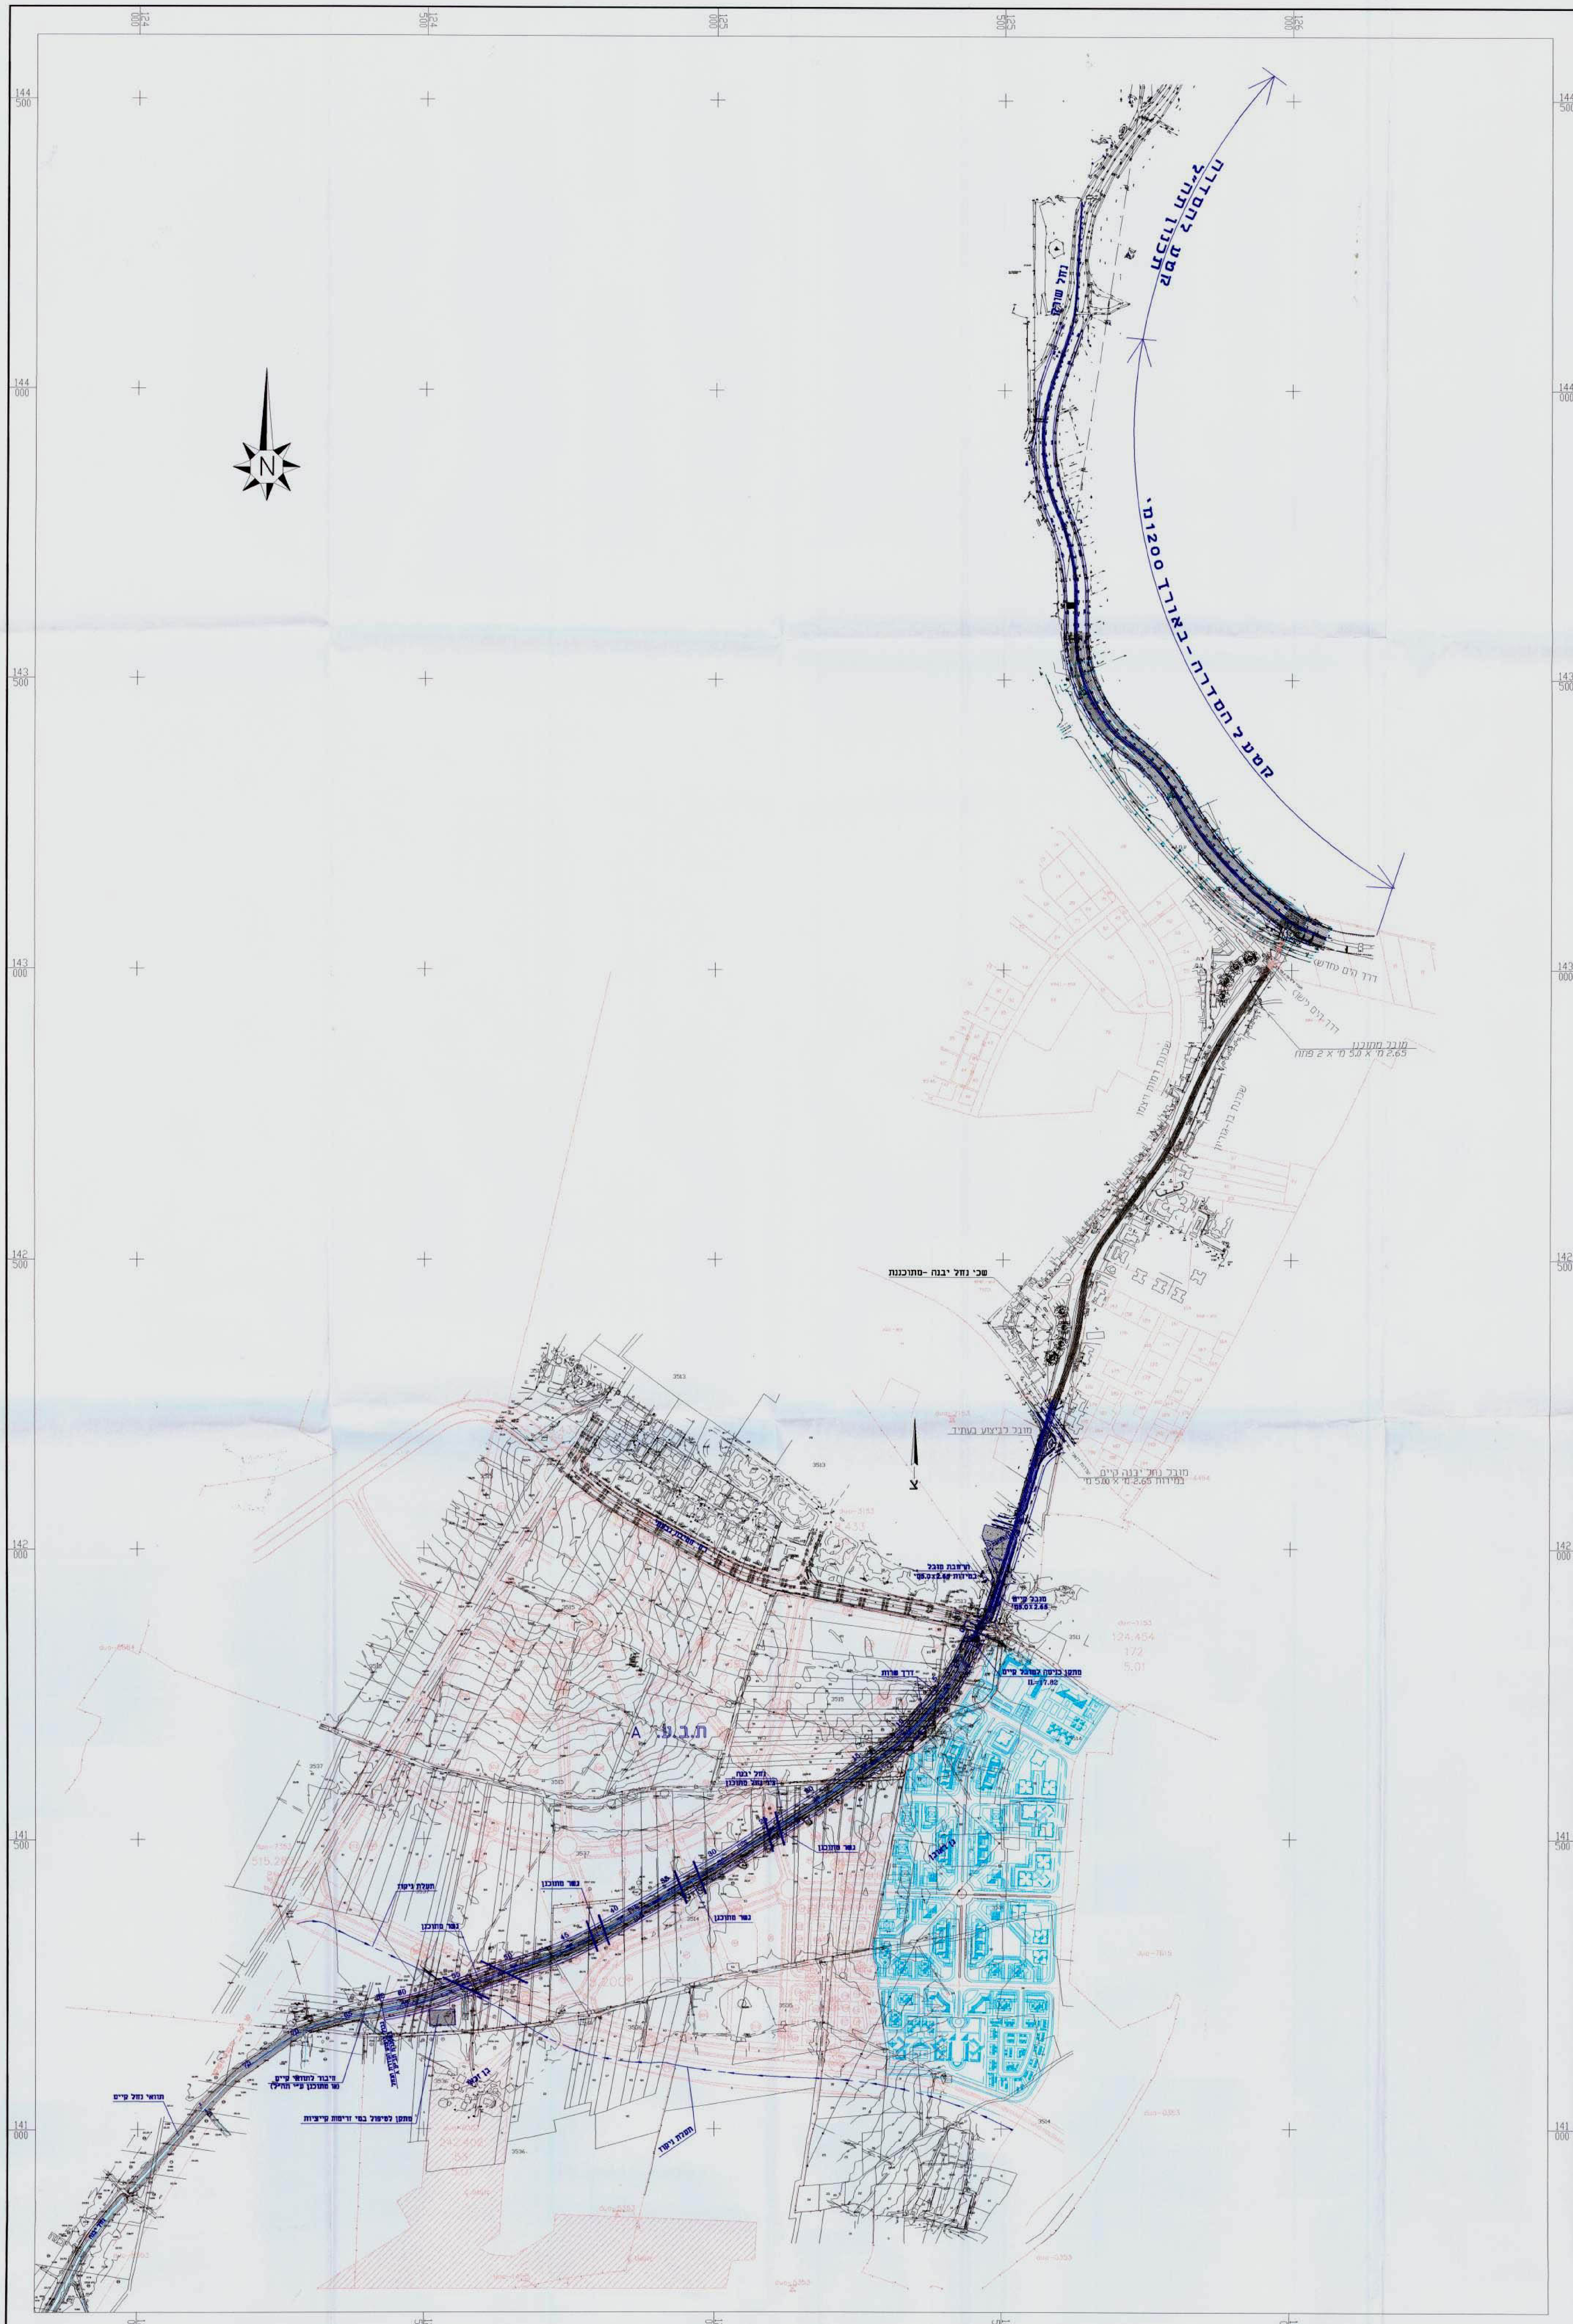

D:\SHULA\1022-13\1022-13.dwg Thu Feb 07 12:31:47 2002

חוק התכנון והבניה תשכ"ה–1965
ועדה מקומית לתכנון ובניה
יבנה
תכנית מפורטת מס' נספח ניקוז "גבל 274"
בישיבה מס' מיום
החלט להמליץ
יו"ר הועדה
מזכיר הועדה

משרד הפנים מחוז מרכז
חוק התכנון והבניה תשכ"ה־1965
אישור תכנית מס' גבל/274
הועדה המחוזית לתכנון ולבניה החליטה
ביום 3.11.02 לאשר את התכנית
יו"ר הועדה המחוזית

H CAD_DATA 1022-13

הפוצה DISTRIBUTION:	תאריך DATE	עדכן	שינויים CHANGES:	מס. No.
	06.02.02	שולה	עדכון-שינוי תוואי	2
	06.11.00		הגדלת מגרש לטיפול בשפכים	1

על המבצע לבדוק את התכניות ולבקר את המידות לפני ביצוע. בכל מקרה של טעות, סתירה, או אי התאמה, עליו להודיע מיד למשרדו של המהנדס האחראי ולקבל הוראות בכתב לביצוע.

הוכן עבור
משרד הבינוי והשיכון

לביצוע ○ לאישור ○ למכרז ○ לעיון ○

שם הפרוייקט NAME:
יבנה דרום - ת.ב.ע A
נספח ניקוז

שם התכנית TITLE:
הסדרת נחל יבנה
תוכנית כללית

תכנן	שרטט	ביקר	אישר
י. שניר	ש. מורחיים	י. שניר	ח. אלגביש

תכנית מס.	קנה מידה	תאריך
1022-13	1:5000	.09.2000

לביא נטיף מהנדסים יועצים בע"מ
הנדסת מים - ביוב - ניקוז
תכנון, יעוץ ופיקוח הנדסי
LAVI-NATIF CONSULTING ENGINEERS LTD.
WATER, SEWAGE & DRAINAGE ENGINEERING
DESIGN, CONSULTING, SUPERVISION
P.O.B 48266 TEL-AVIV 61480 ISRAEL
טל: 04 - 8325647
טל: 04 - 8229251
פקס: 04 - 8227101
ת.ד. 48266, תל אביב 61480
רח' המצודה 5 א.ת. אזור 58001
טלפון: 03-5584505.6.7
פקס: 03-5584524
E MAIL: natif@internet-zahav.net.il

45
(3)