

תכנית  
התקבל ביום  
מס' תכנית  
מס' תיק

תאריך עדכון: 5.03.02

# תכנית בינוי

תכנית מתאר מקומית נת/מק / 750 / 6 ה'  
שינוי לתכנית מתאר נת/ 400 / 7,  
ולתכנית מתאר מקומית נת / במ/ 750 / 6



מקום התכנית: מחוז מרכז

נפה: השרון  
גוש: 8006  
חלקה: 12  
מגרש: 16

מקום: מזרח נתניה, שכונת "משכנות זבולון"


בעל הנכס: עיריית נתניה, רח' תל-חי 8  
טל - 09-8603300

משרד הכנים  
מינהל מחוז מרכז-רמלה  
5-07-2003  
נתקבל  
תיק מס' 138

היוזם / מגיש: עיריית נתניה

המתכנן: אדרי' אסבן שמעון, הדקל 54,  
תל-מונד, טלפקס: 09-7967258

חתימות:  
בעל הקרקע -  
היוזם / המגיש -  
המתכנן -

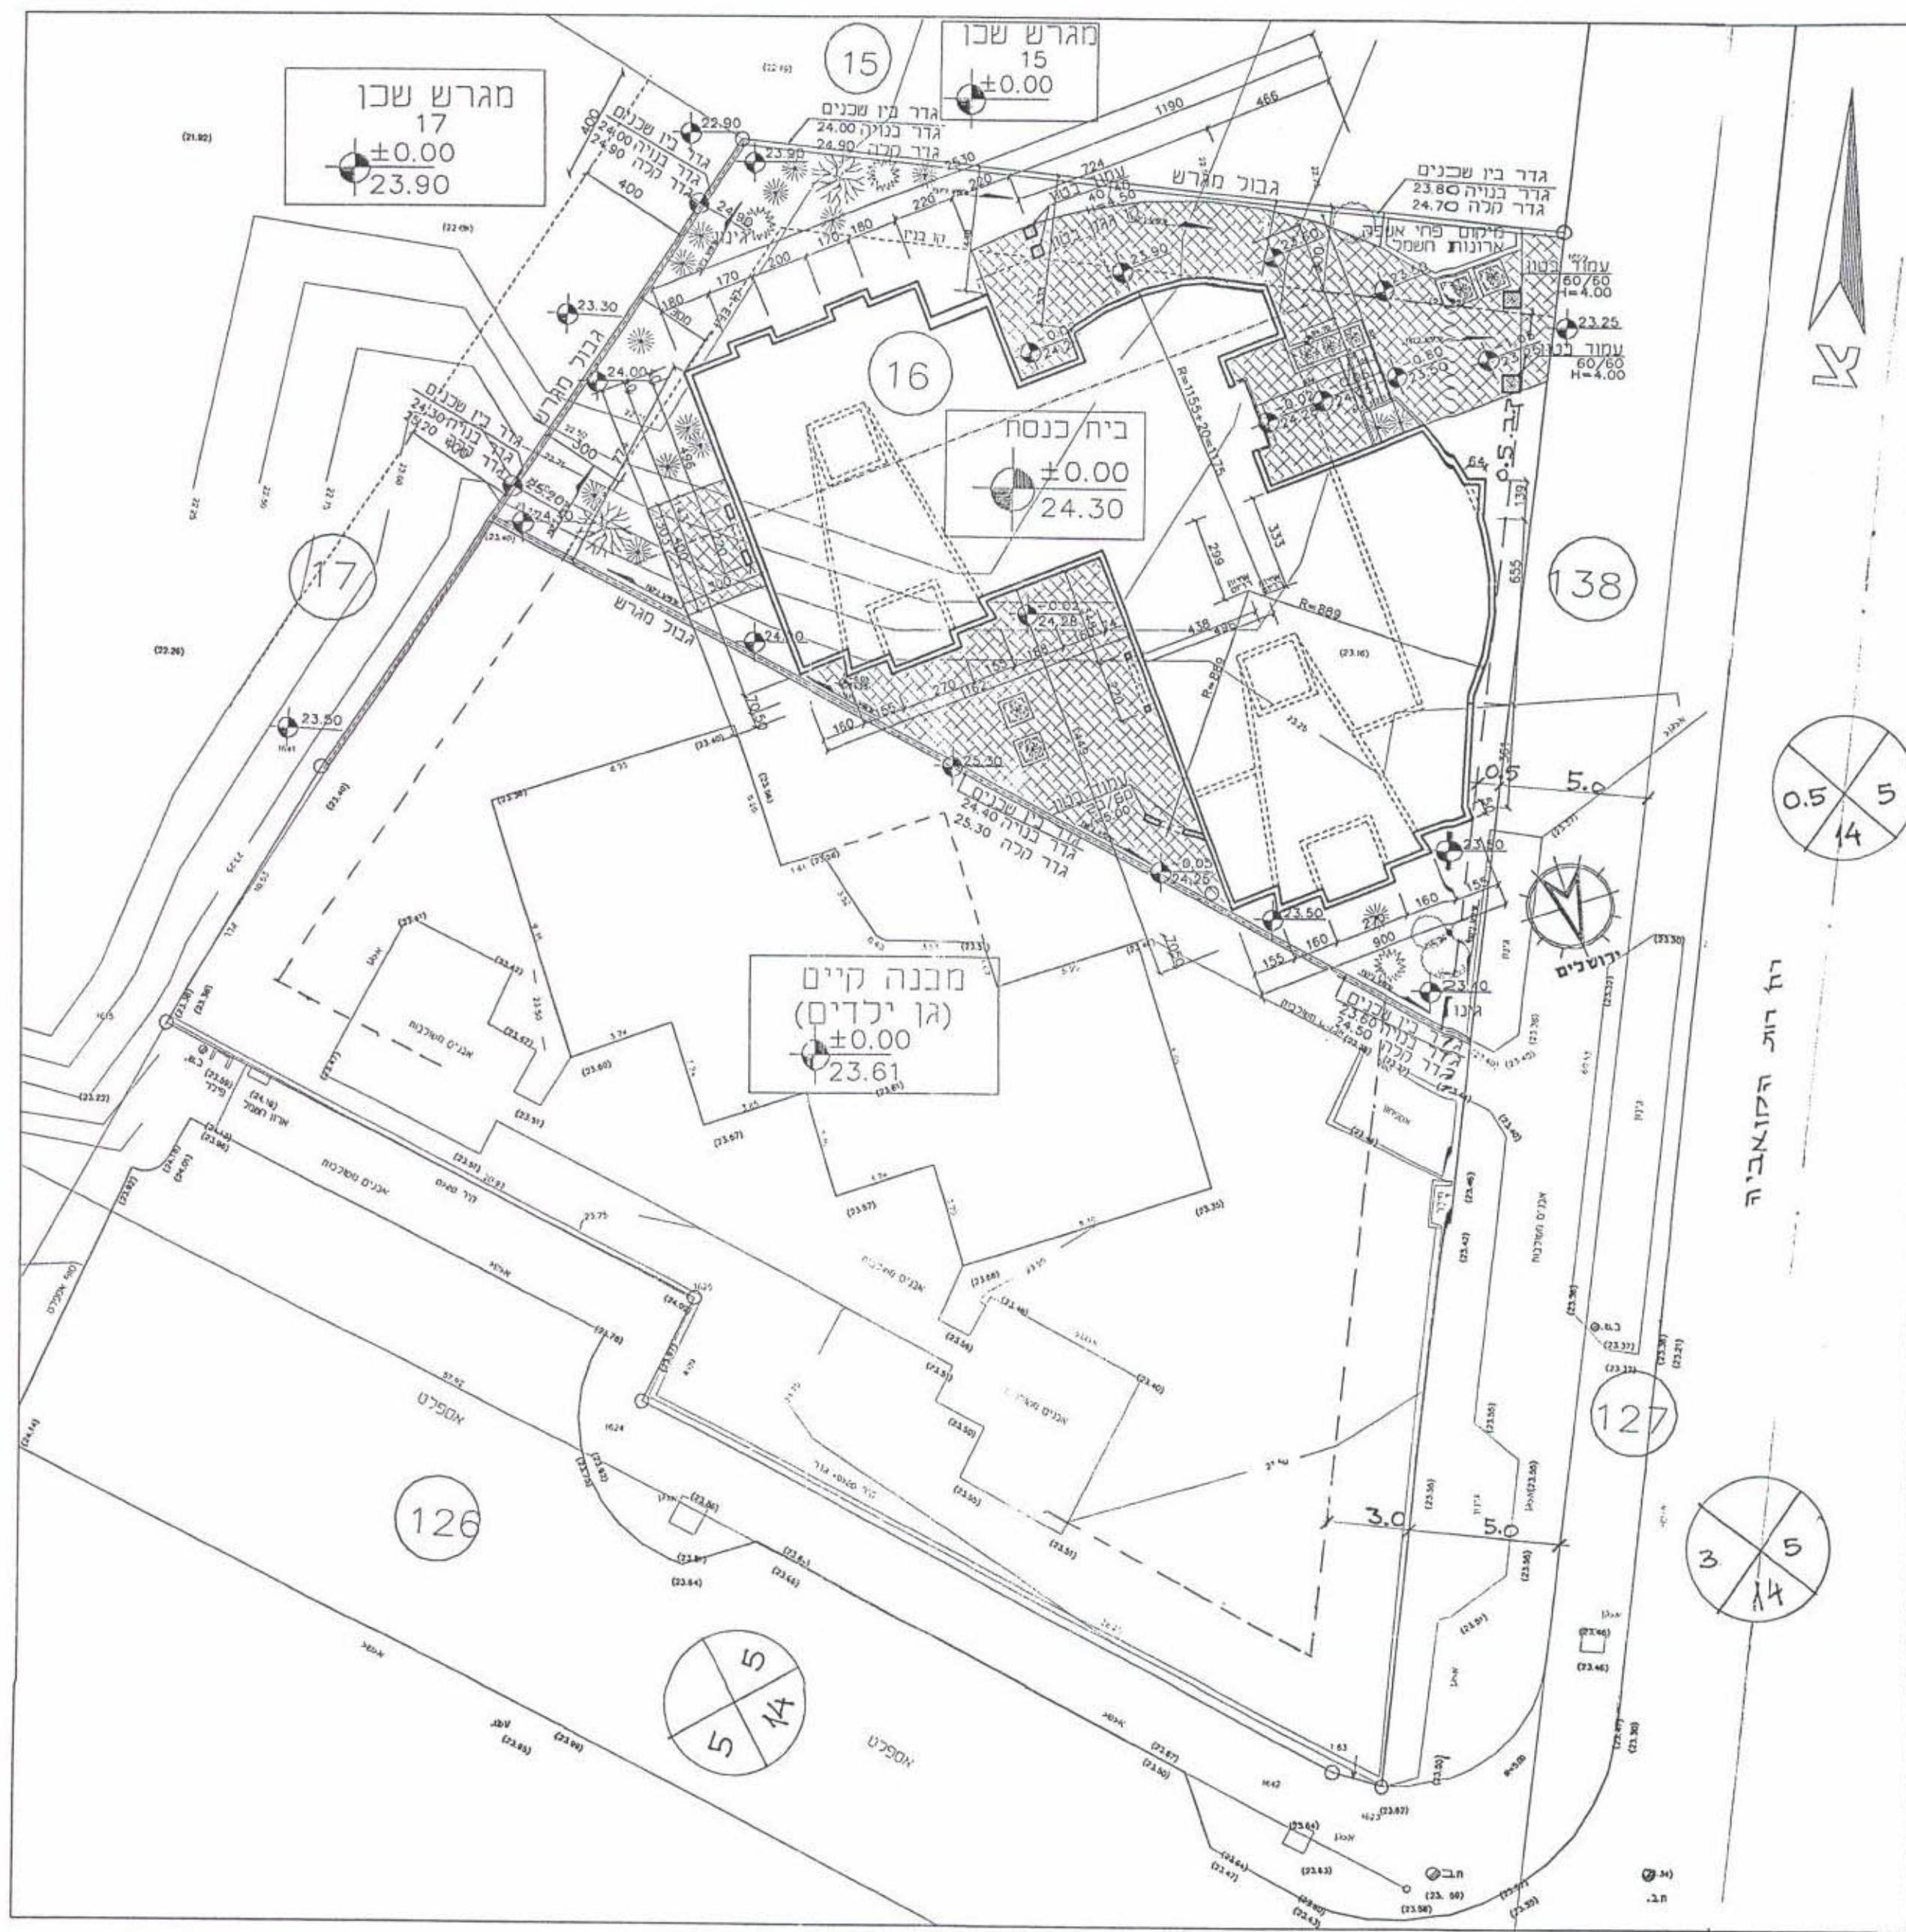

תכנית פיתוח-תרשים מגרש קנ"מ 1:200

