


38/22

תחנת רכבת ראש העין צפון

חוף לחסימת רכבת

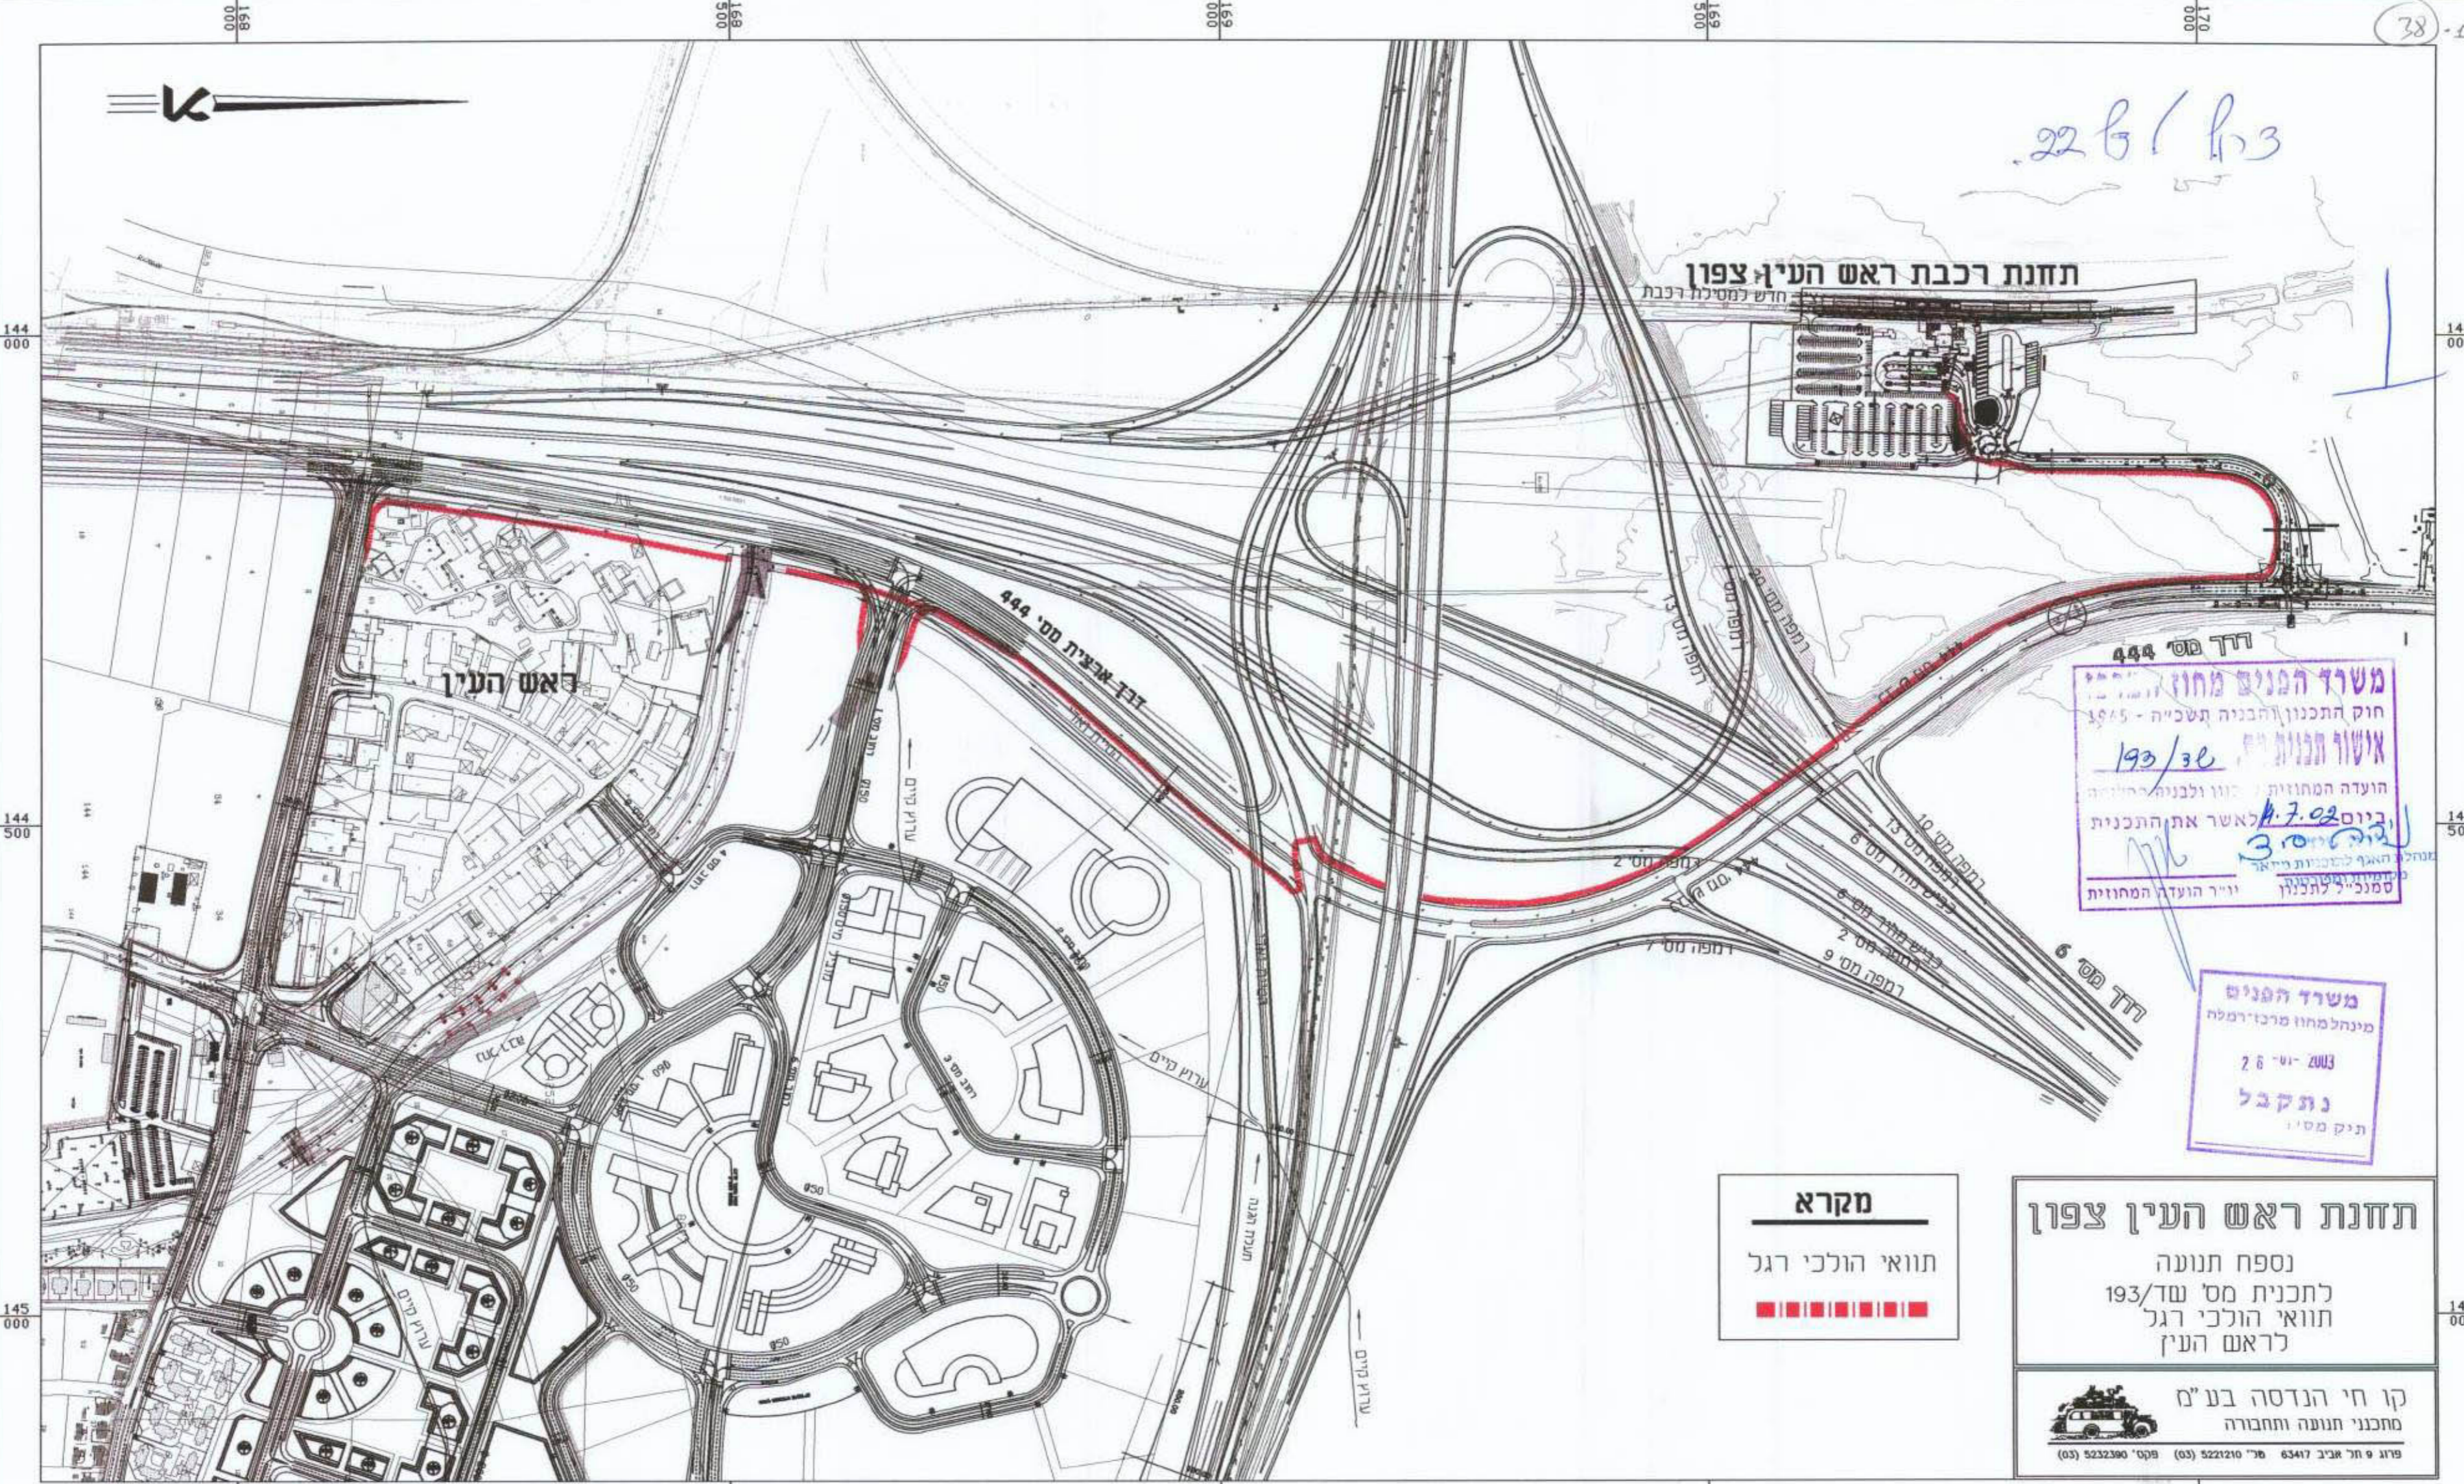

משרד הפנים מחוז
 חוק התכנון והבניה תשכ"ה - 1945
אישור תכנית 193/36
 הועדה המחוזית
 יום 7.02 לאשר את התכנית
 3.08
 יו"ר הועדה המחוזית

משרד הפנים
 מינהל מחוז מרכז/רמלה
 26 יוני 2002
נתקבל
 תיק מס' 10

מקרא
 תוואי הולכי רגל

תחנת ראש העין צפון
 נספח תנועה
 לתכנית מס' 193/שד
 תוואי הולכי רגל
 לראש העין

קו חי הנדסה בע"מ
 מחכני תנועה ותחבורה
 פרוג 9 תל אביב 63417 סל' 5221210 (03) פקס' 5232390 (03)