


5/2/195/16

לוח שטחים

השטחים	סכמי חלקות	לפי תב"מ	אדריכלים	מספרים	בדומים סדר
5.041	2				
4.514	3				
4.278	4				
4.577	5				
4.384	8				
4.059	9				
26.853					סולד

מחוז : 662  
 נפה : 200  
 ישוב :  
 רובע : F  
 מחצית : 1-4626  
 גוש : 5458  
 חלקות : 2, 3, 4, 5, 8, 9

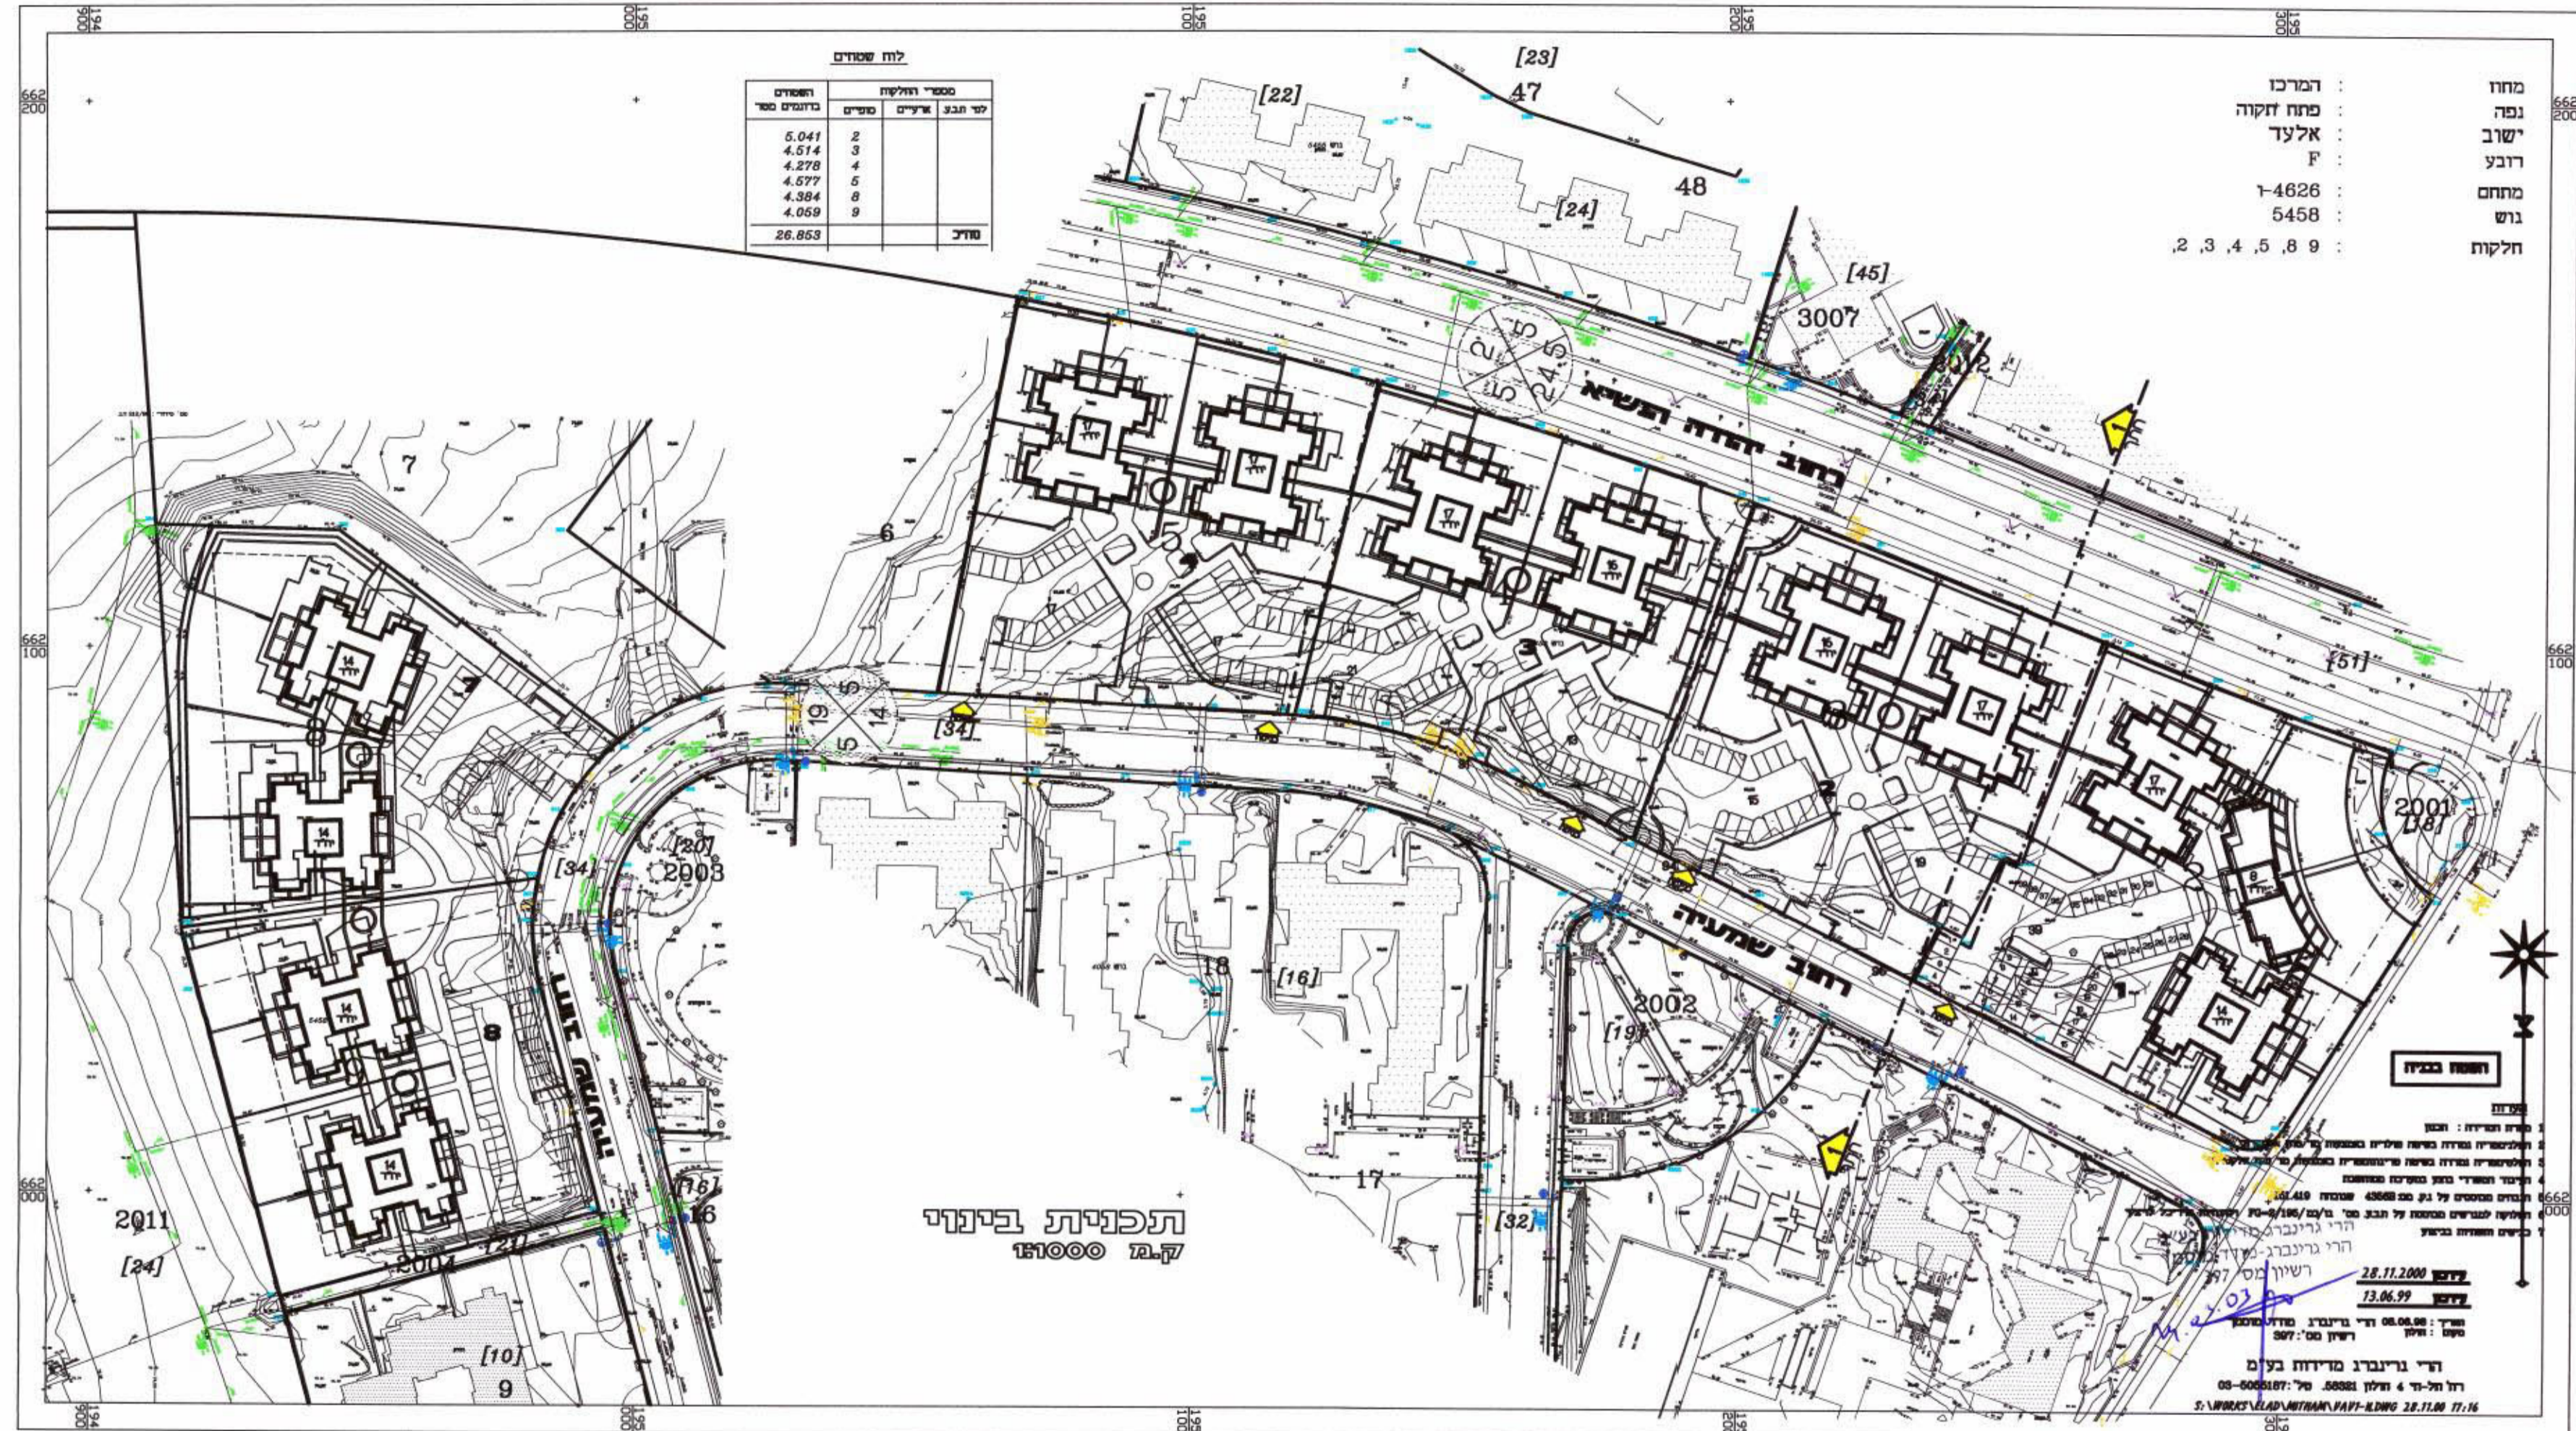

מחוז המרכז  
 מרחב תכנון מקומי אלעד  
 נספח בינוי מנוחה  
 לתכנית מפורטת מס. אל/195/20

שינוי לתכנית מתאר מקומית ומפורטת גז/במ/195/2 ושינוי למפורטות מס' גז/במ/195/20  
 חוק התכנון והבניה תשכ"ה - 1965  
 אל/מק/195/2  
 אישור תכנית מס. אל/195/20  
 הועדה המהווית לתכנון ולבניה החליטה ביום 12.03 לאשר את התכנית.  
 יו"ר הוועדה המחוזית

חוק התכנון והבניה תשכ"ה - 1965  
 מרחב תכנון ובניה "אלעד"  
 תכנית מתאר מקומית מפורטת מס' אל/מק/195/2  
 במליאת הוועדה מס' מיום  
 תוחלט להמליץ על הפקדה  
 להמליץ על מתן תוקף  
 מנגוס הוועדה 32 מ' 01

משרד הפנים  
 מינהל מחוז מרכז דמלה  
 27-03-2003  
 נתקבל  
 תיק מס' 1

המתכנן:  
 קני"מ:  
 פרנץ לויצקי כטיף  
 אדריכלים ופוזי ערבים (1989) בע"מ  
 1:1000

תותימתת הייצוא:  
 מרידמן חכשורי  
 חברה להנדסה ולבניה בע"מ

תותימתת בעל הקרקע:

תותימתת המתכנן:  
 פרנץ לויצקי כטיף  
 אדריכלים ופוזי ערבים (1989) בע"מ

