

חוק התכנון והבניה תשכ"ה-1965
הועדה המקומית לתכנון ולבניה נתניה
אישור
יום 12.01.02
מס' 10

31.12.02
מס' 10

נספח תנועה
קני"מ 1:1250

משרד התכנון והבניה
מס' 12-01-02
נתקבל
חוק מס' 10

מחוז המרכז

מרחב תכנון מקומי נתניה
תכנית מתאר מקומית נת/554/10
שינוי לתכנית מתאר מקומית נת/368/8
ולתכנית מתאר נת/400/7
ולתכנית מפורטת נת/554

משרד הפנים מחוז המרכז
חוק התכנון והבניה תשכ"ה-1965
אישור תכנית מת' 10/554/19
התכנית מאושרת מכה
סעיף 108(ג) לחוק
יו"ר הוועדה המחוזית


מחוז: המרכז
נפה: השרון
מקום: נתניה - אזור תעשייה דרומי בירת חנון מערב

עורך התכנית:
חב' מהנדסים לתכנון ופקוח בע"מ
רח' הירדן 29, רמת - גן 52333
טל. 03-6772001 פקס 03-6776661



חתכים טיפוסים

ללא קני"מ

(כביש מסי 5611)

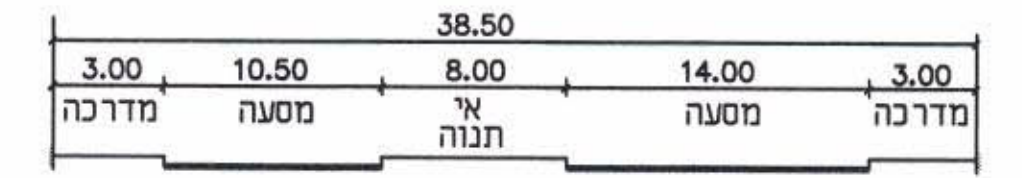

(כביש מסי 9)

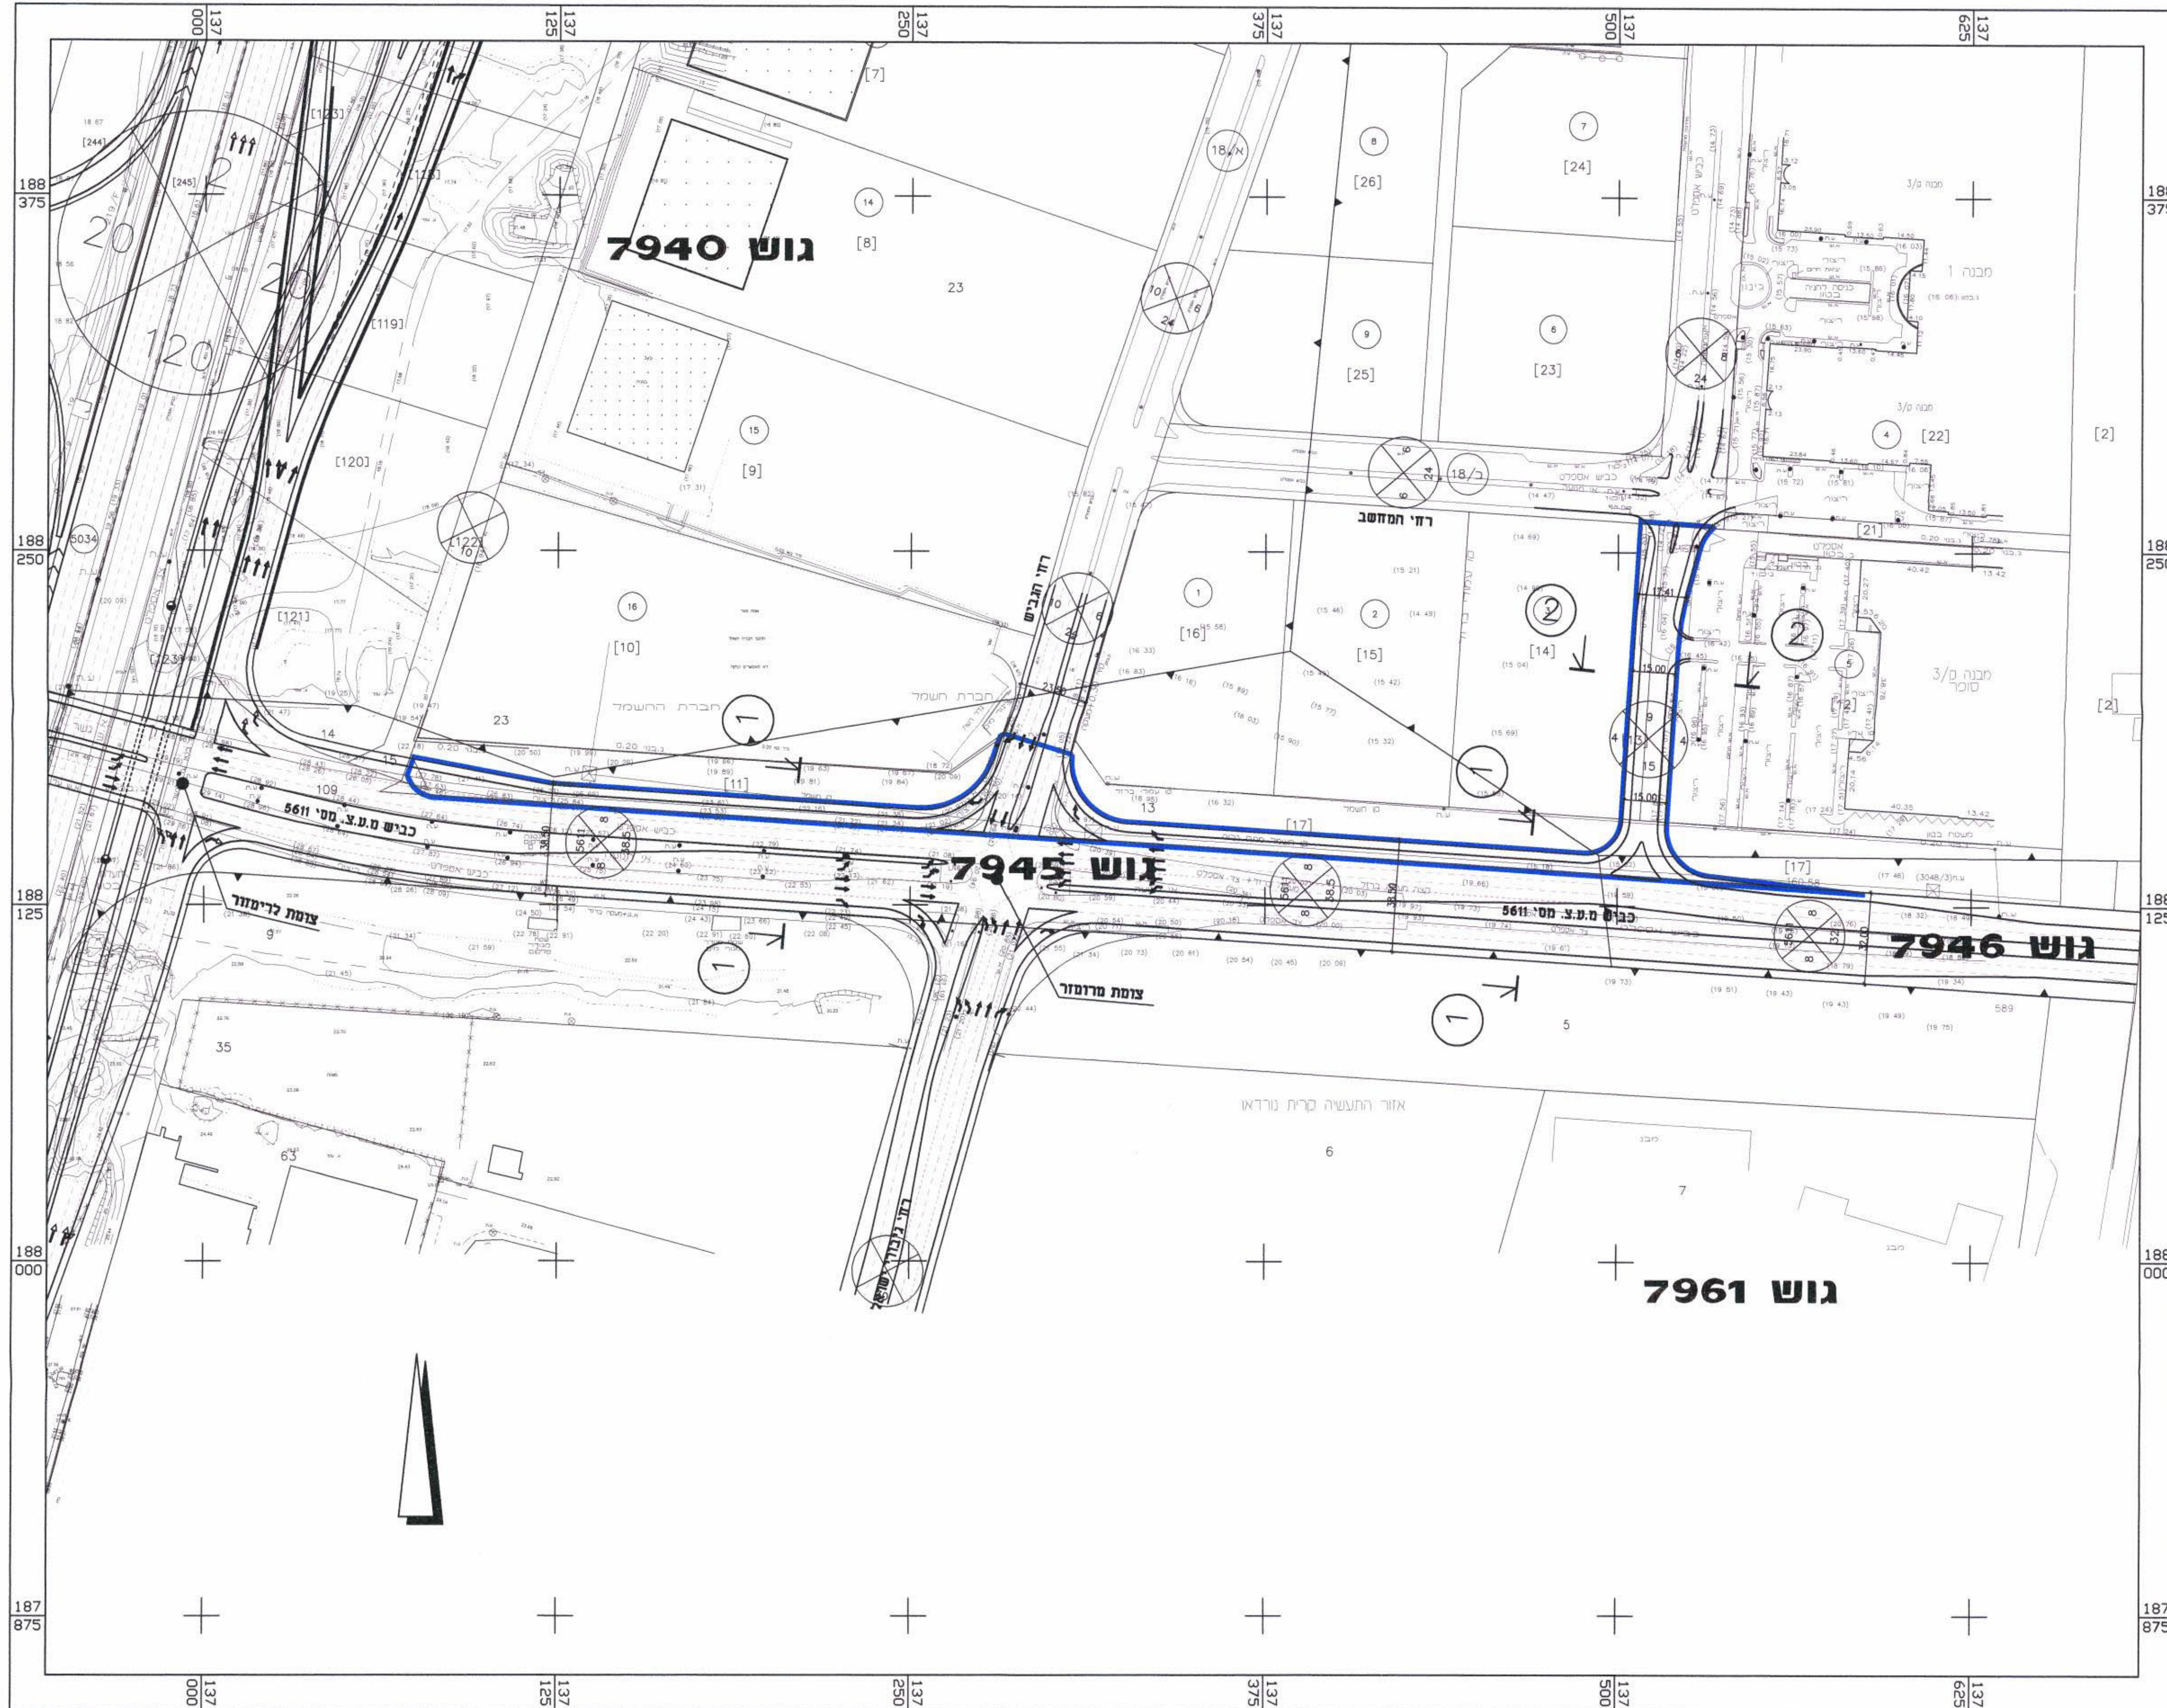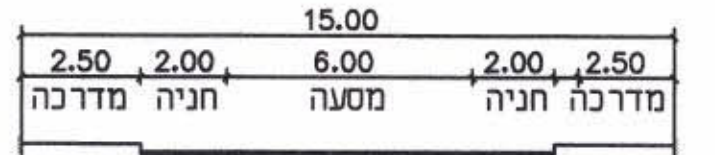

לפרטים נוספים
פנימונית 42403
טל. 03-6772001