


תכנית קומת קרקע ק.ח.מ.100:1

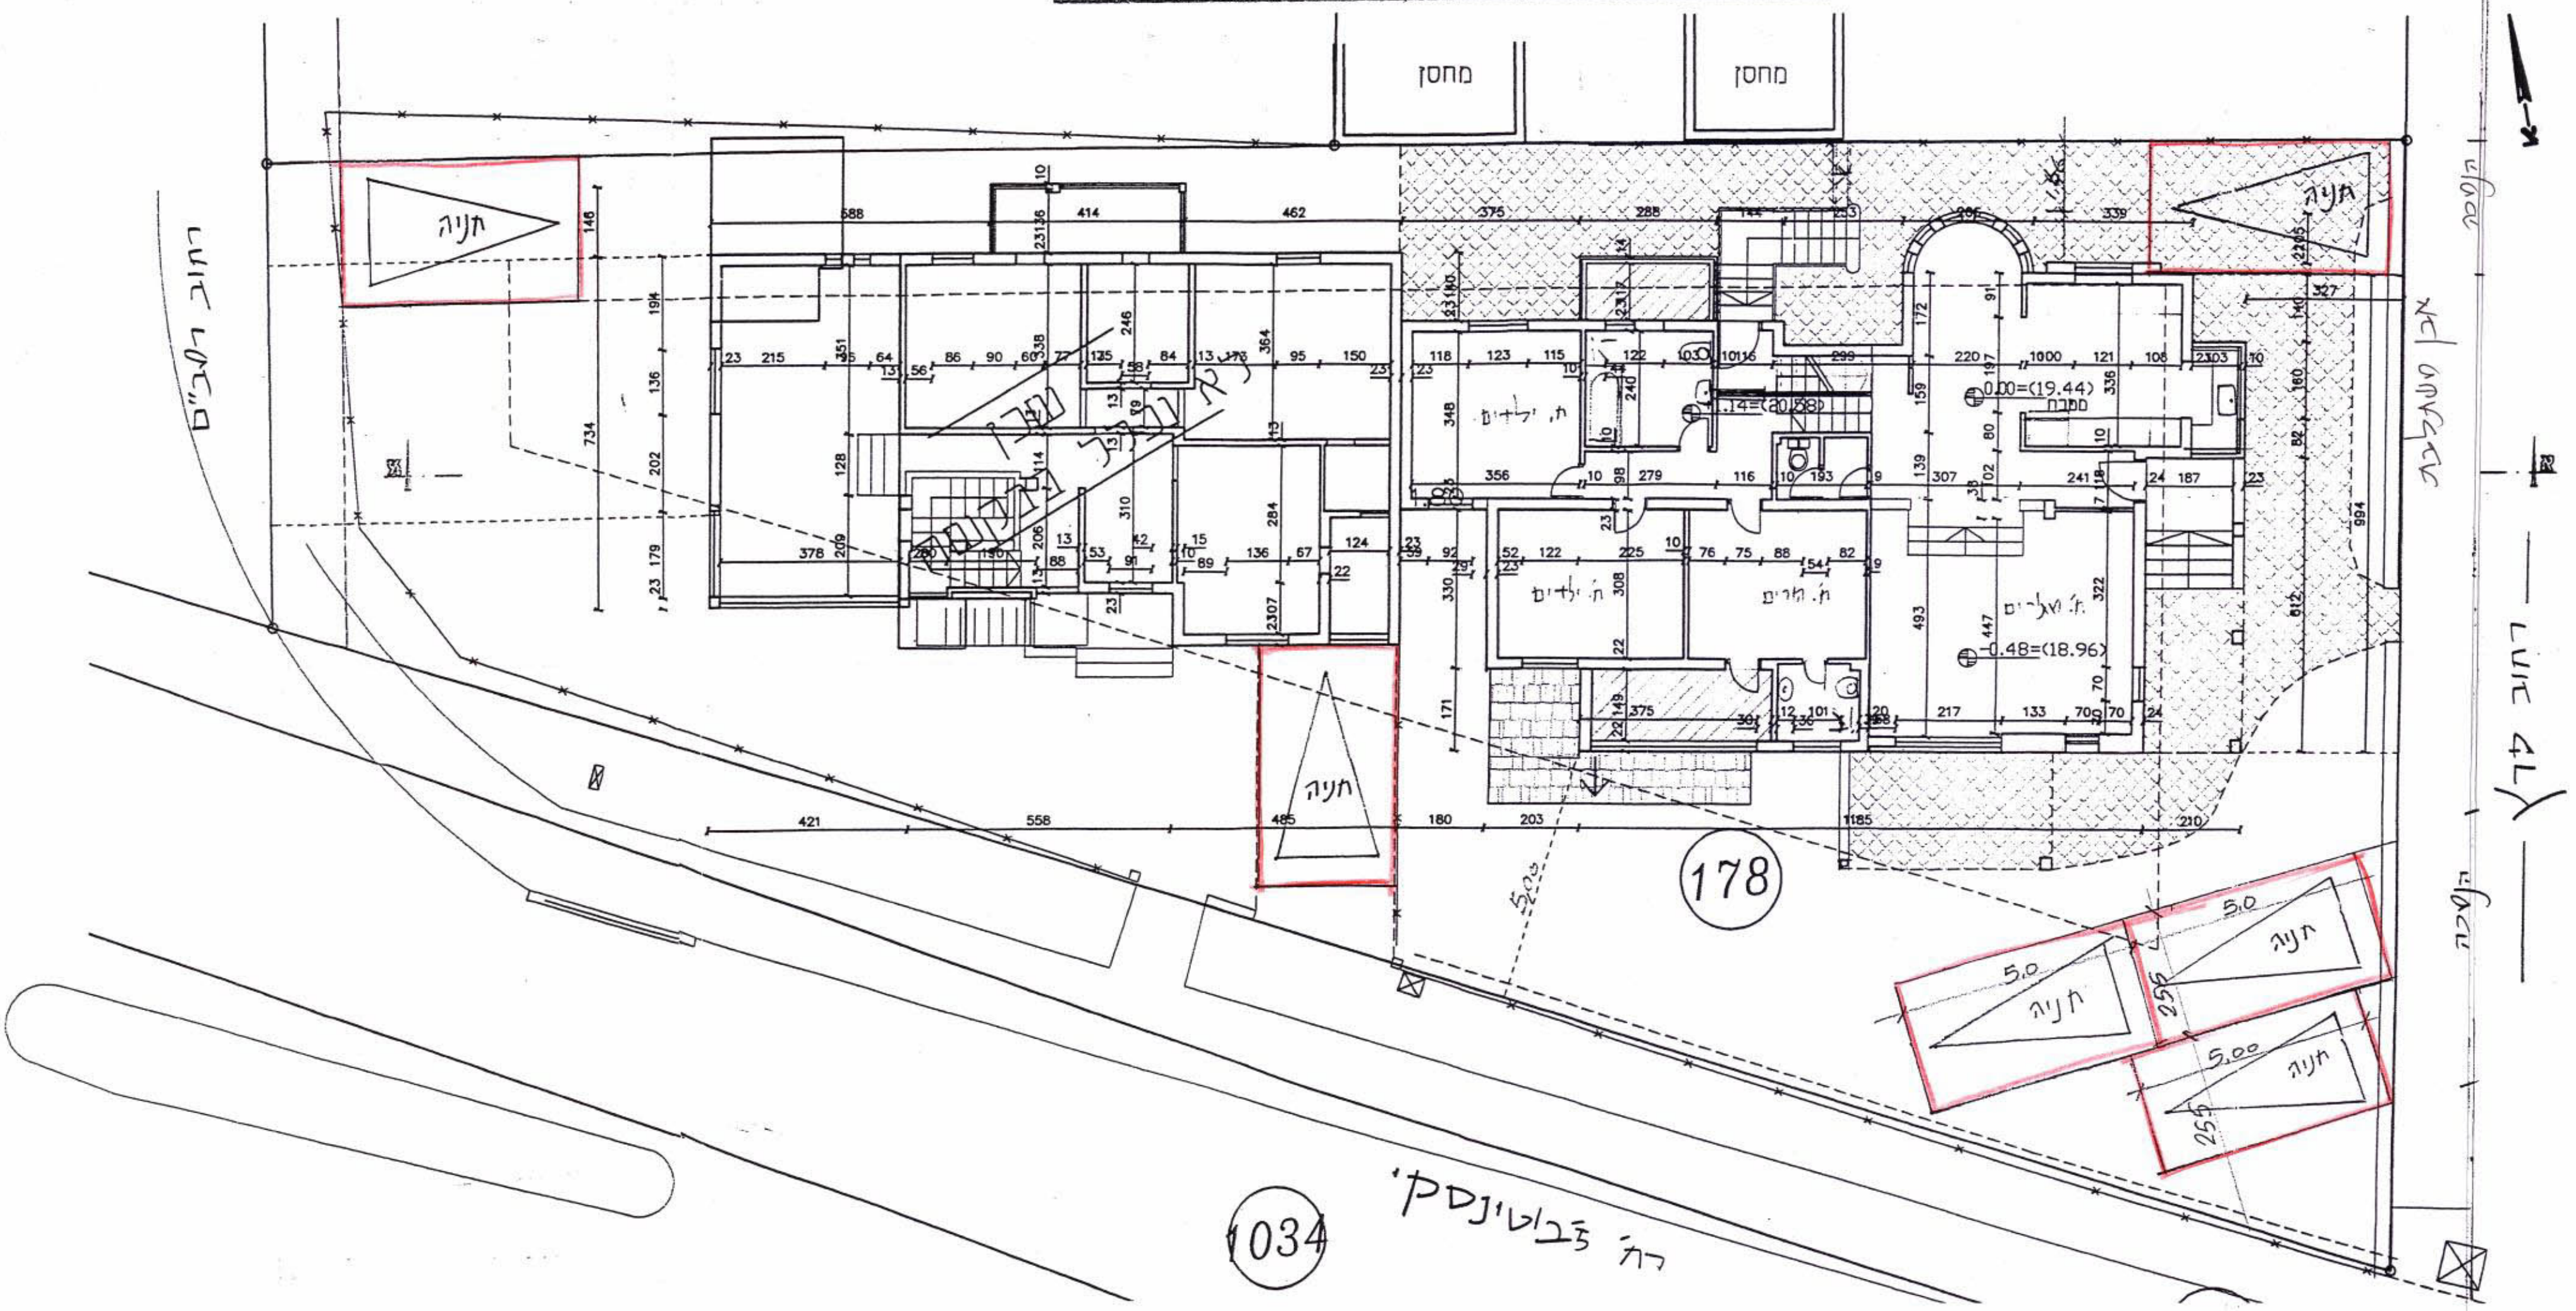

רחוב רמב"ם

רחוב טעמליץ

רחוב קרל

רח' צ'באטיןסקי 1034

נספח מס' 3 - חנייה
 נבדק וניתן להפקיד לאשר
 החלטת הוועדה המחוזית / משנה מיום 19/3/03
 אדרי' ד"ר דרוקמן 11/6/03
 מתאריך 11/6/03
 ממחלקת הנדסה ומבנה

מרצב תכנון מקומי - "המרכז"

תכנית מפורטת מס' ממ/3121 שינוי לתכנית מתאר מס' ממ/853 גבעת שמואל.
 נערכה עפ"י תקנות התכנון והבניה (חישוב שטחים ואחוזי בניה בתכנית ובהיתרים) התשנ"ב-1992.

משרד הפנים
 מינהל מחוז תל אביב
 29-05-2003
 נתקבל
 חוק מס' 1965

מחוז	המרכז
הנפה	פתח תקוה
מועצה מקומית	גבעת שמואל
גוש	6189
חלקה	178 ח"ח 270,265,263
היוזם/המבקש	אהרון כהן, רח' פרץ 3 גבעת שמואל טל. 03-5322217
בעל הקרקע	אהרון כהן, רח' פרץ 3 גבעת שמואל טל. 03-5322217
	ארנון ודווה רן, רמב"מ 2 טל. 03-5322459
המתכנן	י. עובד-אדריכל, מ.ר. 19980, פינסקר 20, נתניה 42411 09-8334848
שטח התכנית	1110.75 מ"ר
קנימ'	1:100
אישורים	

דוקו התכנון והבניה תשכ"ה-1965
 הוועדה המקומית לבניה ולתכנון עיר
המרכז
 חלוקת שטח / ממ' 3121
 חומלצה 2000015
 מתאריך 20.9.2000
 מיום

א. עובד, עובד
 מתאריך 20.9.2000
 מינוס 20-05-2003

משרד הפנים מחוז המרכז
 חוק התכנון והבניה תשכ"ה - 1965
אישור תכנית מס' ממ/121
 התכנית מאושרת מבח
 סעיף 108 לחוק
 מתאריך 19.5.03
 יו"ר הוועדה המחוזית

התקבל
 20-05-2003