
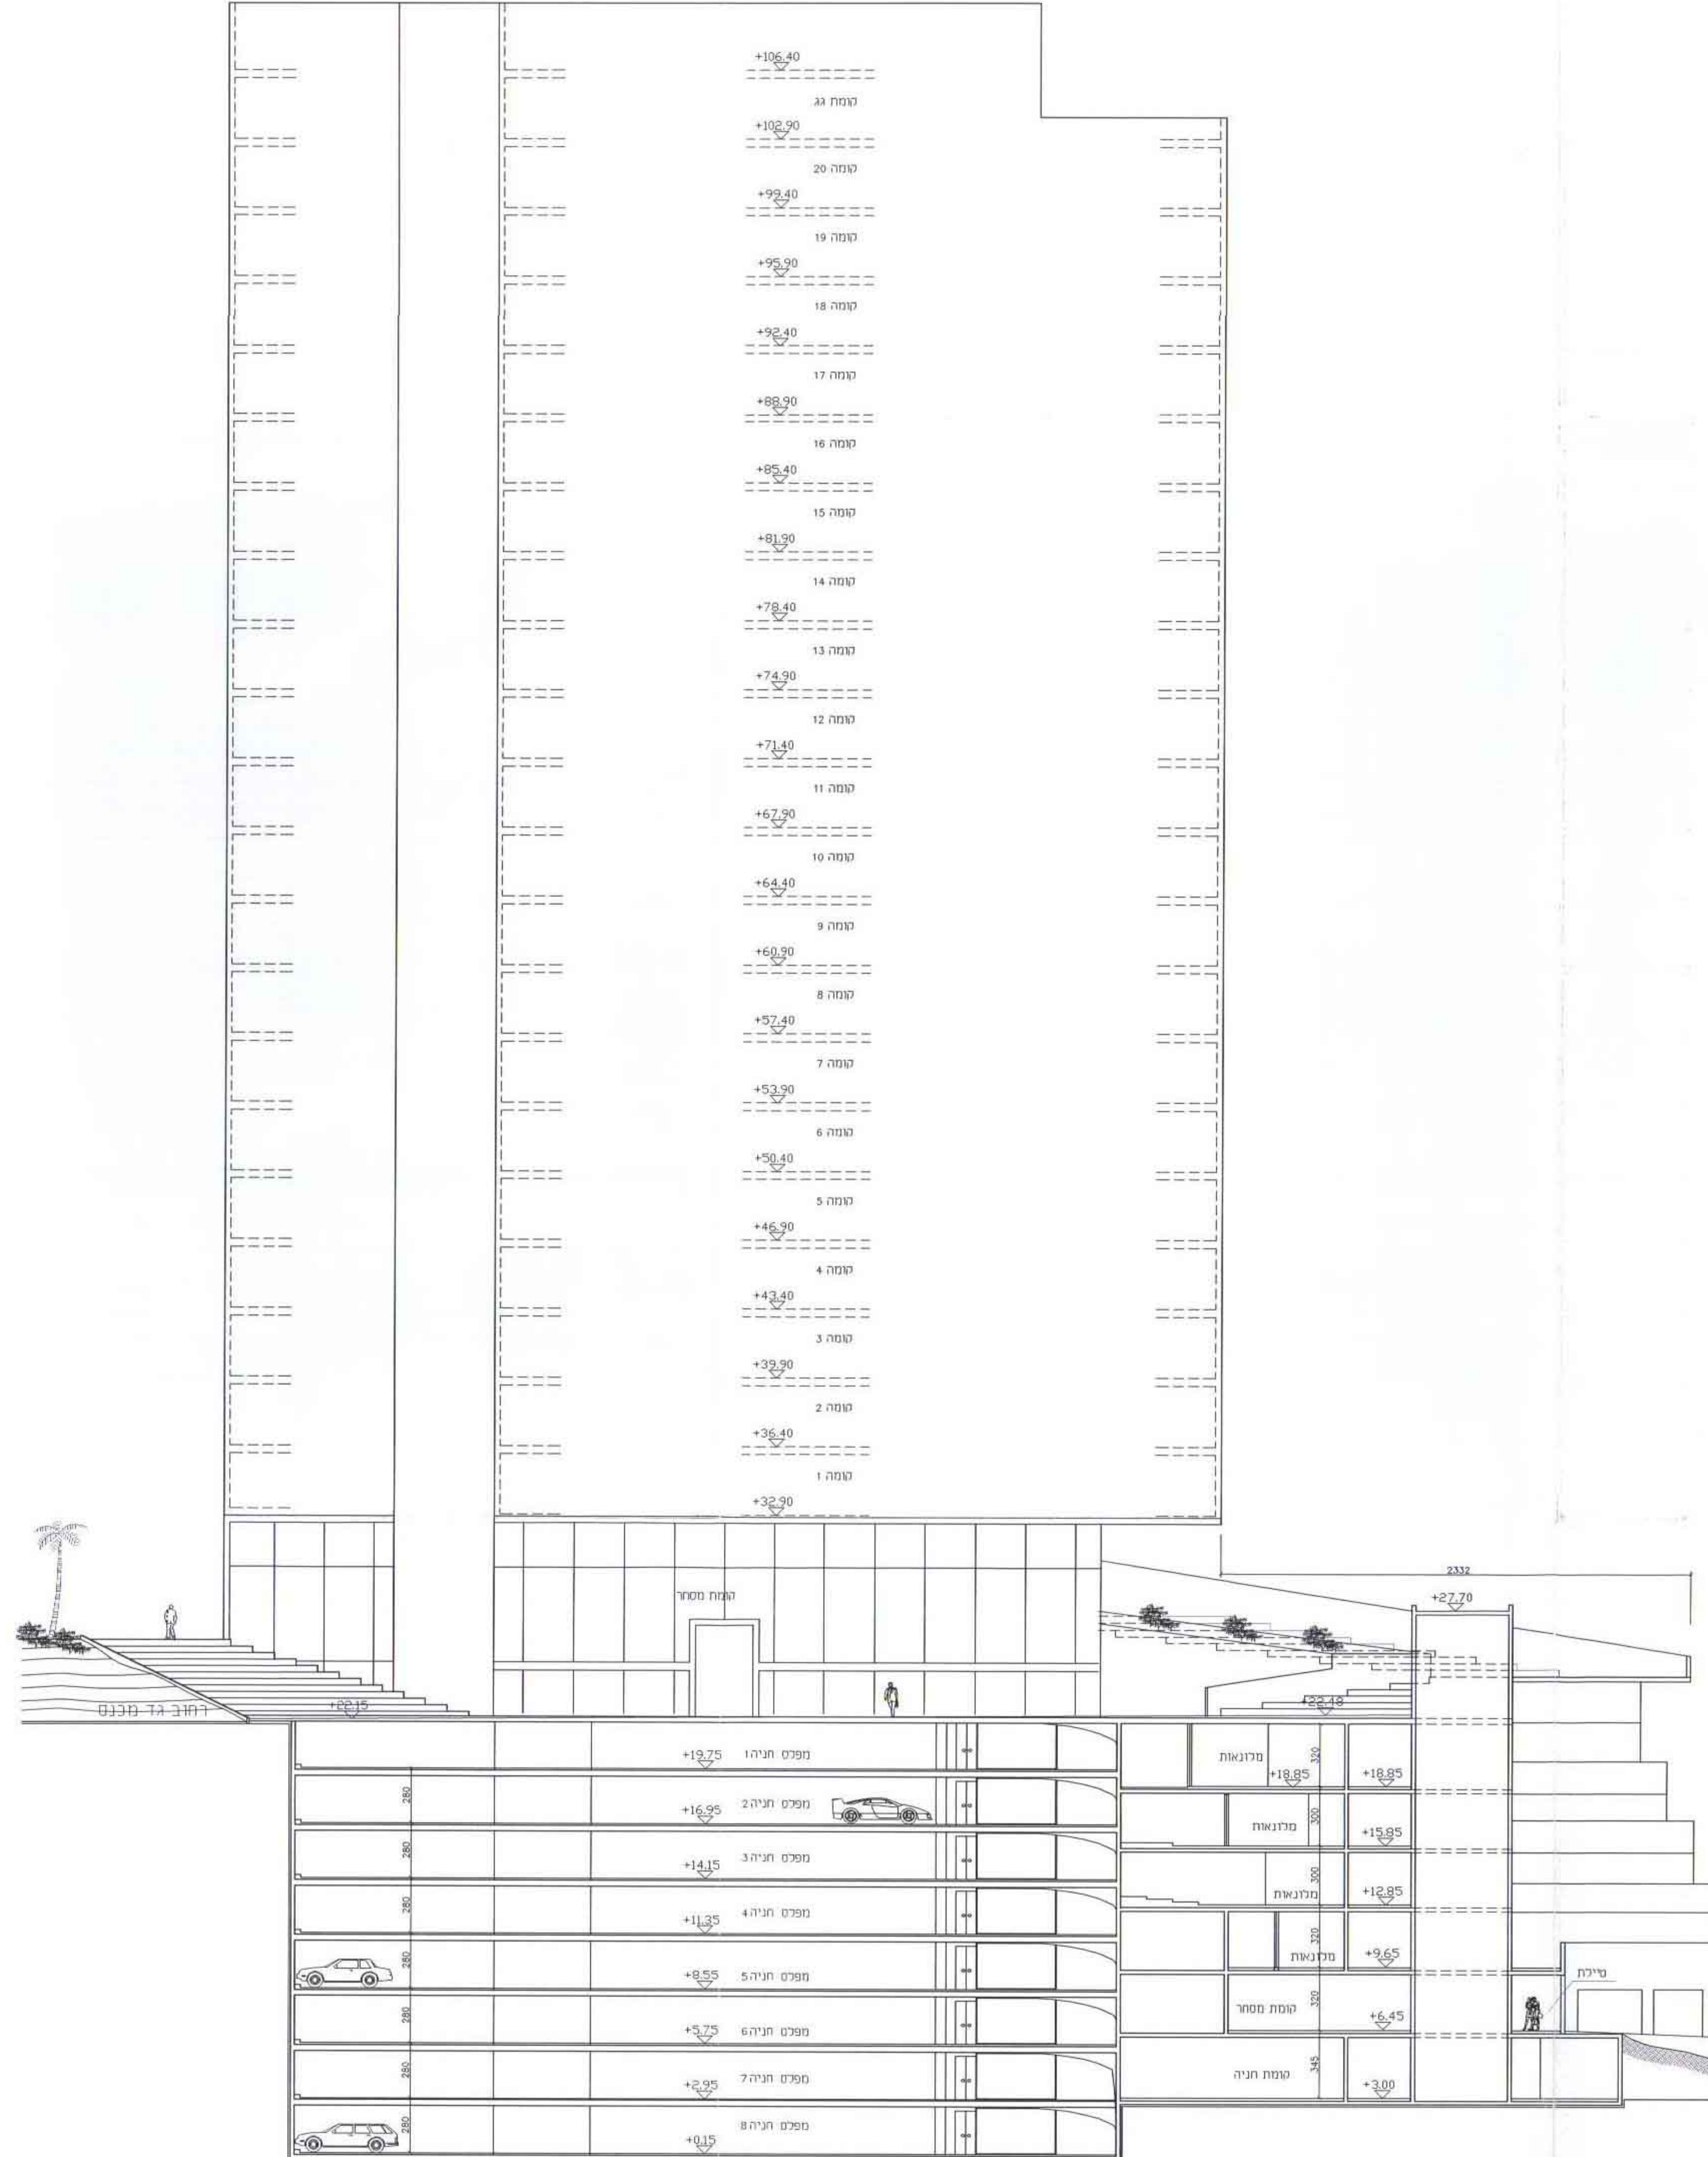


אשראי / תאריך: 19/3/343 (תאריך: 27.3.27)


משרד המכירות
מנהל מחוז מרכז-מערב
19-02-2002
נתקבל
תקן מס' 1

גליון 2 חתכים

משרד המכירות מחוז המרכז
חוק התכנון והבניה תשכ"ח - 1965
אישור תכנית מס' 319/343
הועדה המחוזית לתכנון ולבניה
ביום 12.02.02 כאשר את התכנית
הגישו: [חתימה]
יו"ר הועדה המחוזית
מנהל מחוז מרכז-מערב

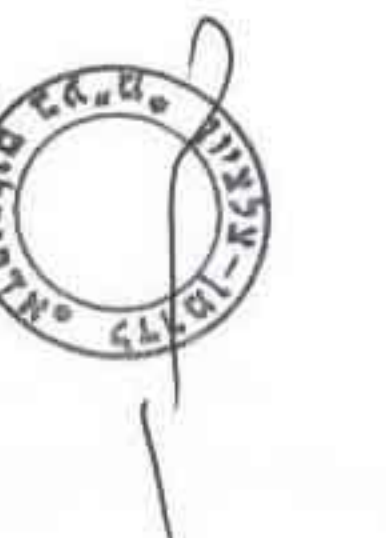

חתך ב ב'
ק.מ. 1:200

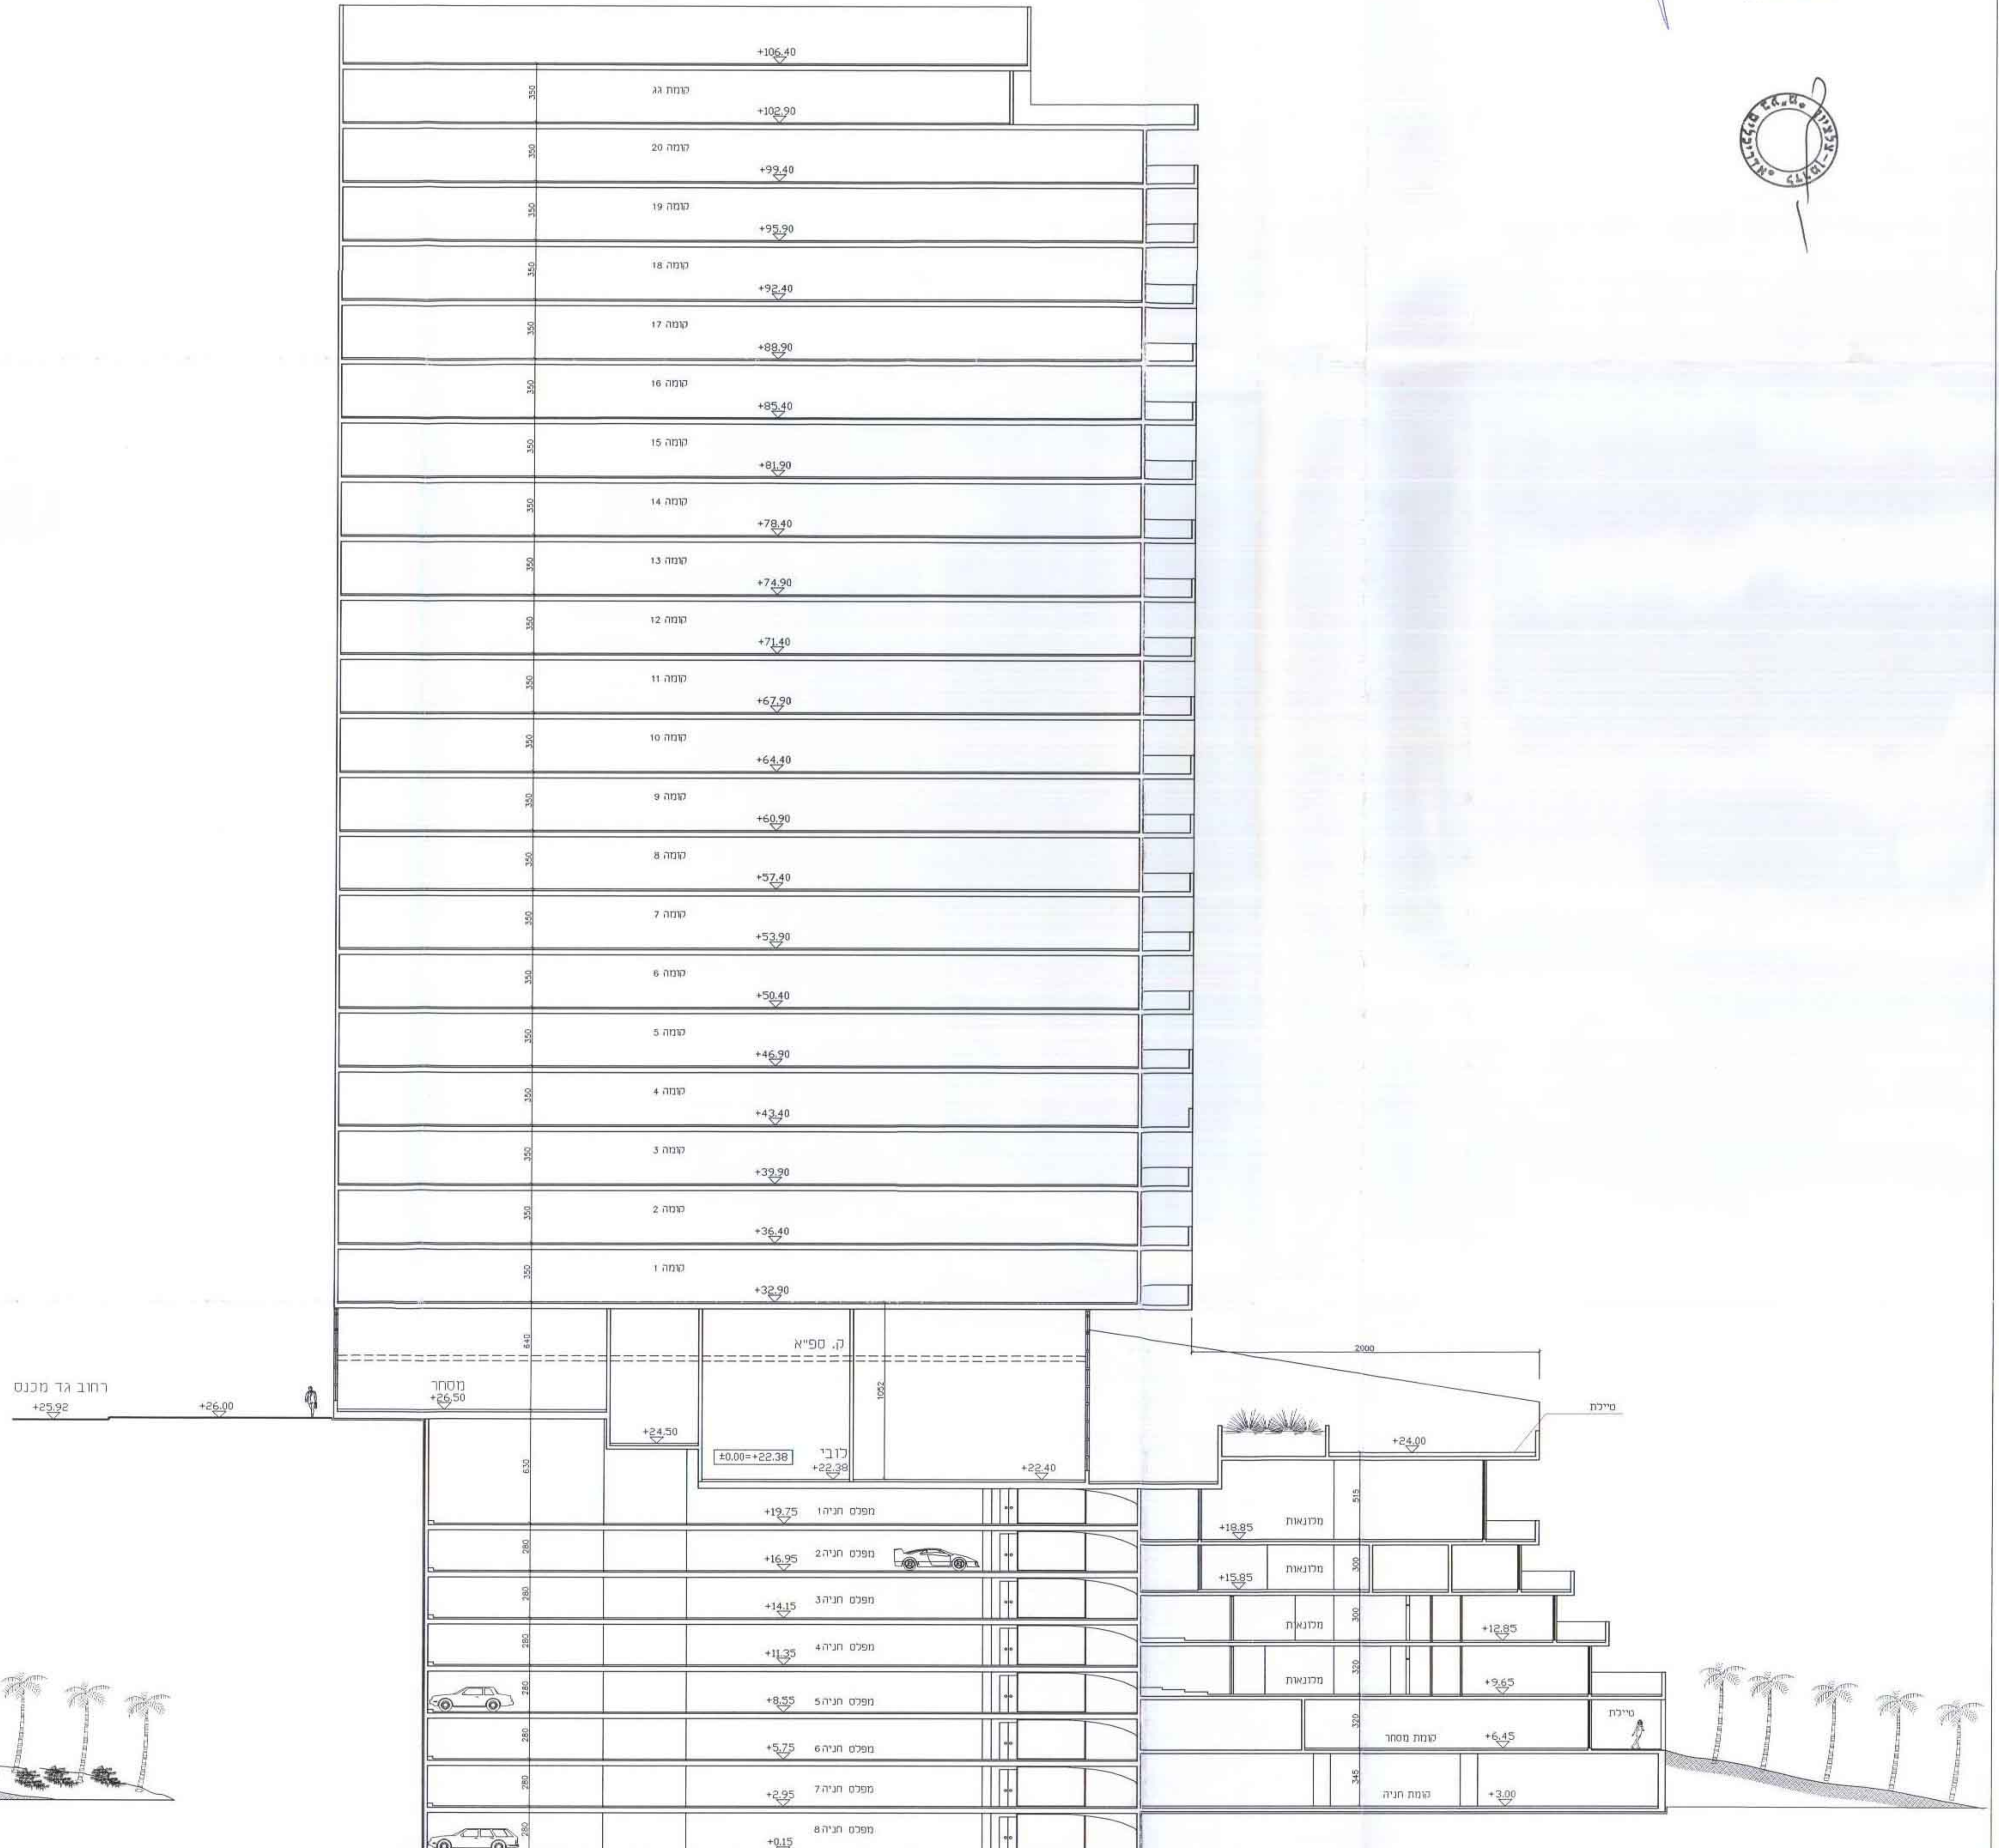

חתך א-א
ק.מ. 1:200