

תוכנית בינוי ק.מ. 1:500


מחנה

משרד הפנים מחוז המרכז
חוק התכנון והבניה תשכ"ה - 1965
אישור תכנית מס. 26/509/גז
התכנית מאושרת מכח
סעיף 108 ג' לחוק
מתאריך 4.6.03
יו"ר הועדה המחוזית

נבדק וניתן לחסיד/לאשר
החלטת הועדה המחוזית / משנה מיום 4/6/03
אדרי' דורון דרוקמן
8.7.03
תאריך מתן החלטת הועדה

משרד הפנים
מחוז המרכז
26-06-2003
נתקבל
החלטת

משרד הפנים
מחוז המרכז
26-06-2003
נתקבל
תיק מס'

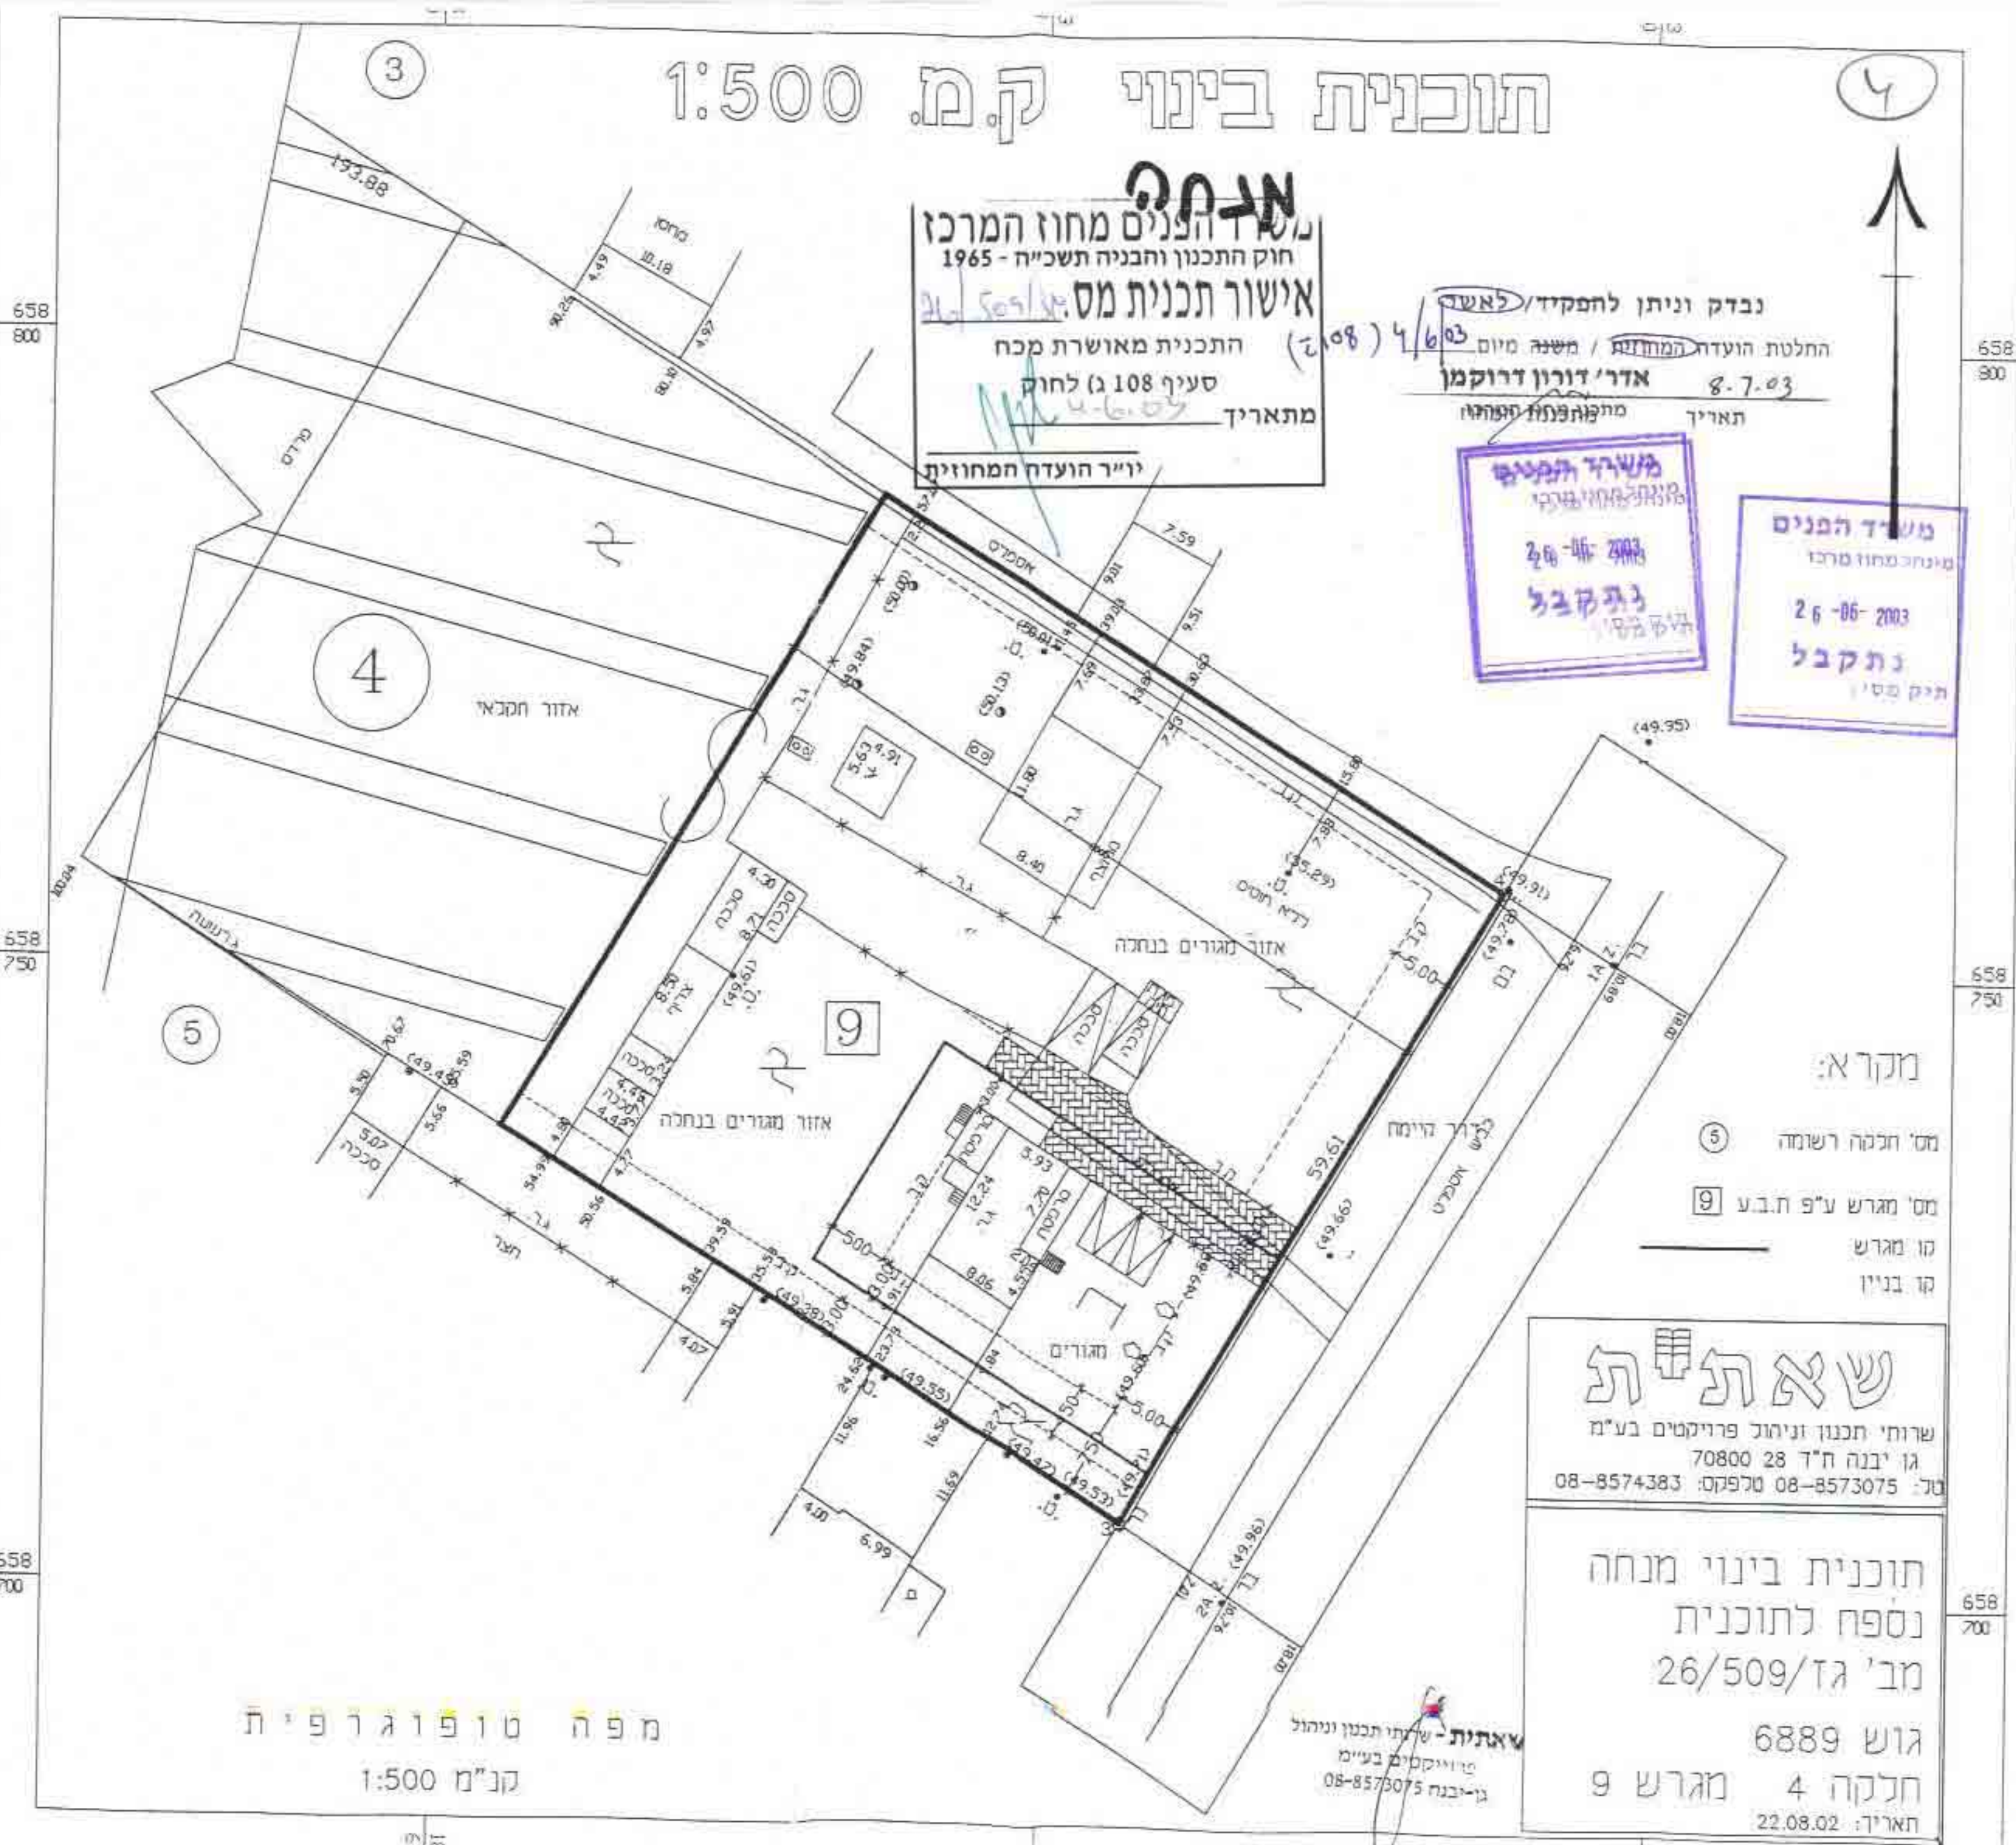

מקרא:

- ⑤ מס' חלקה רשומה
- ⑨ מס' מגרש ע"פ ת.ב.ע.
- קו מגרש
- קו בניין

שאתית
שרותי תכנון וניהול פרויקטים בע"מ
גן יבנה ח"ד 28 70800
טל: 08-8573075 טלפקס: 08-8574383

תוכנית בינוי מנחה
נספח לתוכנית
מב' גז/509/26
גוש 6889
חלקה 4 מגרש 9
תאריך: 22.08.02

שאתית - שירותי תכנון וניהול
פרויקטים בע"מ
גן-יבנה 08-8573075

מפה טופוגרפית
קנ"מ 1:500