

עיריית יהוד  
מתחם מקרב 234  
יד 6167\

על המבצע לבקור את החכמות והרוח  
למתכנן על כן סטיה וזי התאמה

הערות

תמוצה

שמות	הארץ
15-8-02	10-10-02
20-11-02	3-3-03



שינויים  
20-11-02 זווית רחוב  
3-3-03 הוספת פרט  
19-3-03 להפקדה

מס' זמנים  
מס' תוכנית  
מס' תוכנית  
מס' תוכנית


כך הזכויות שמורות  
החכמה היא רכוש המתכנן בלבד

נספח נ"ך

מחן תוקף	מחן תוקף	מחן תוקף
19-3-03	24-8-03	19-3-03
שם קובץ	קנה מידה	מס' תוכנית
15-8-02	1:250	NOF-234-d
שרטט	שם פרוט	שם פרוט
אורלי	אורלי	אורלי
עיר קניסקי אדריכלים בני ערים		
רח הריומן 26 נוה מוטנסן 60190		
פקס 03-533-6891 טל 03-533-5322		

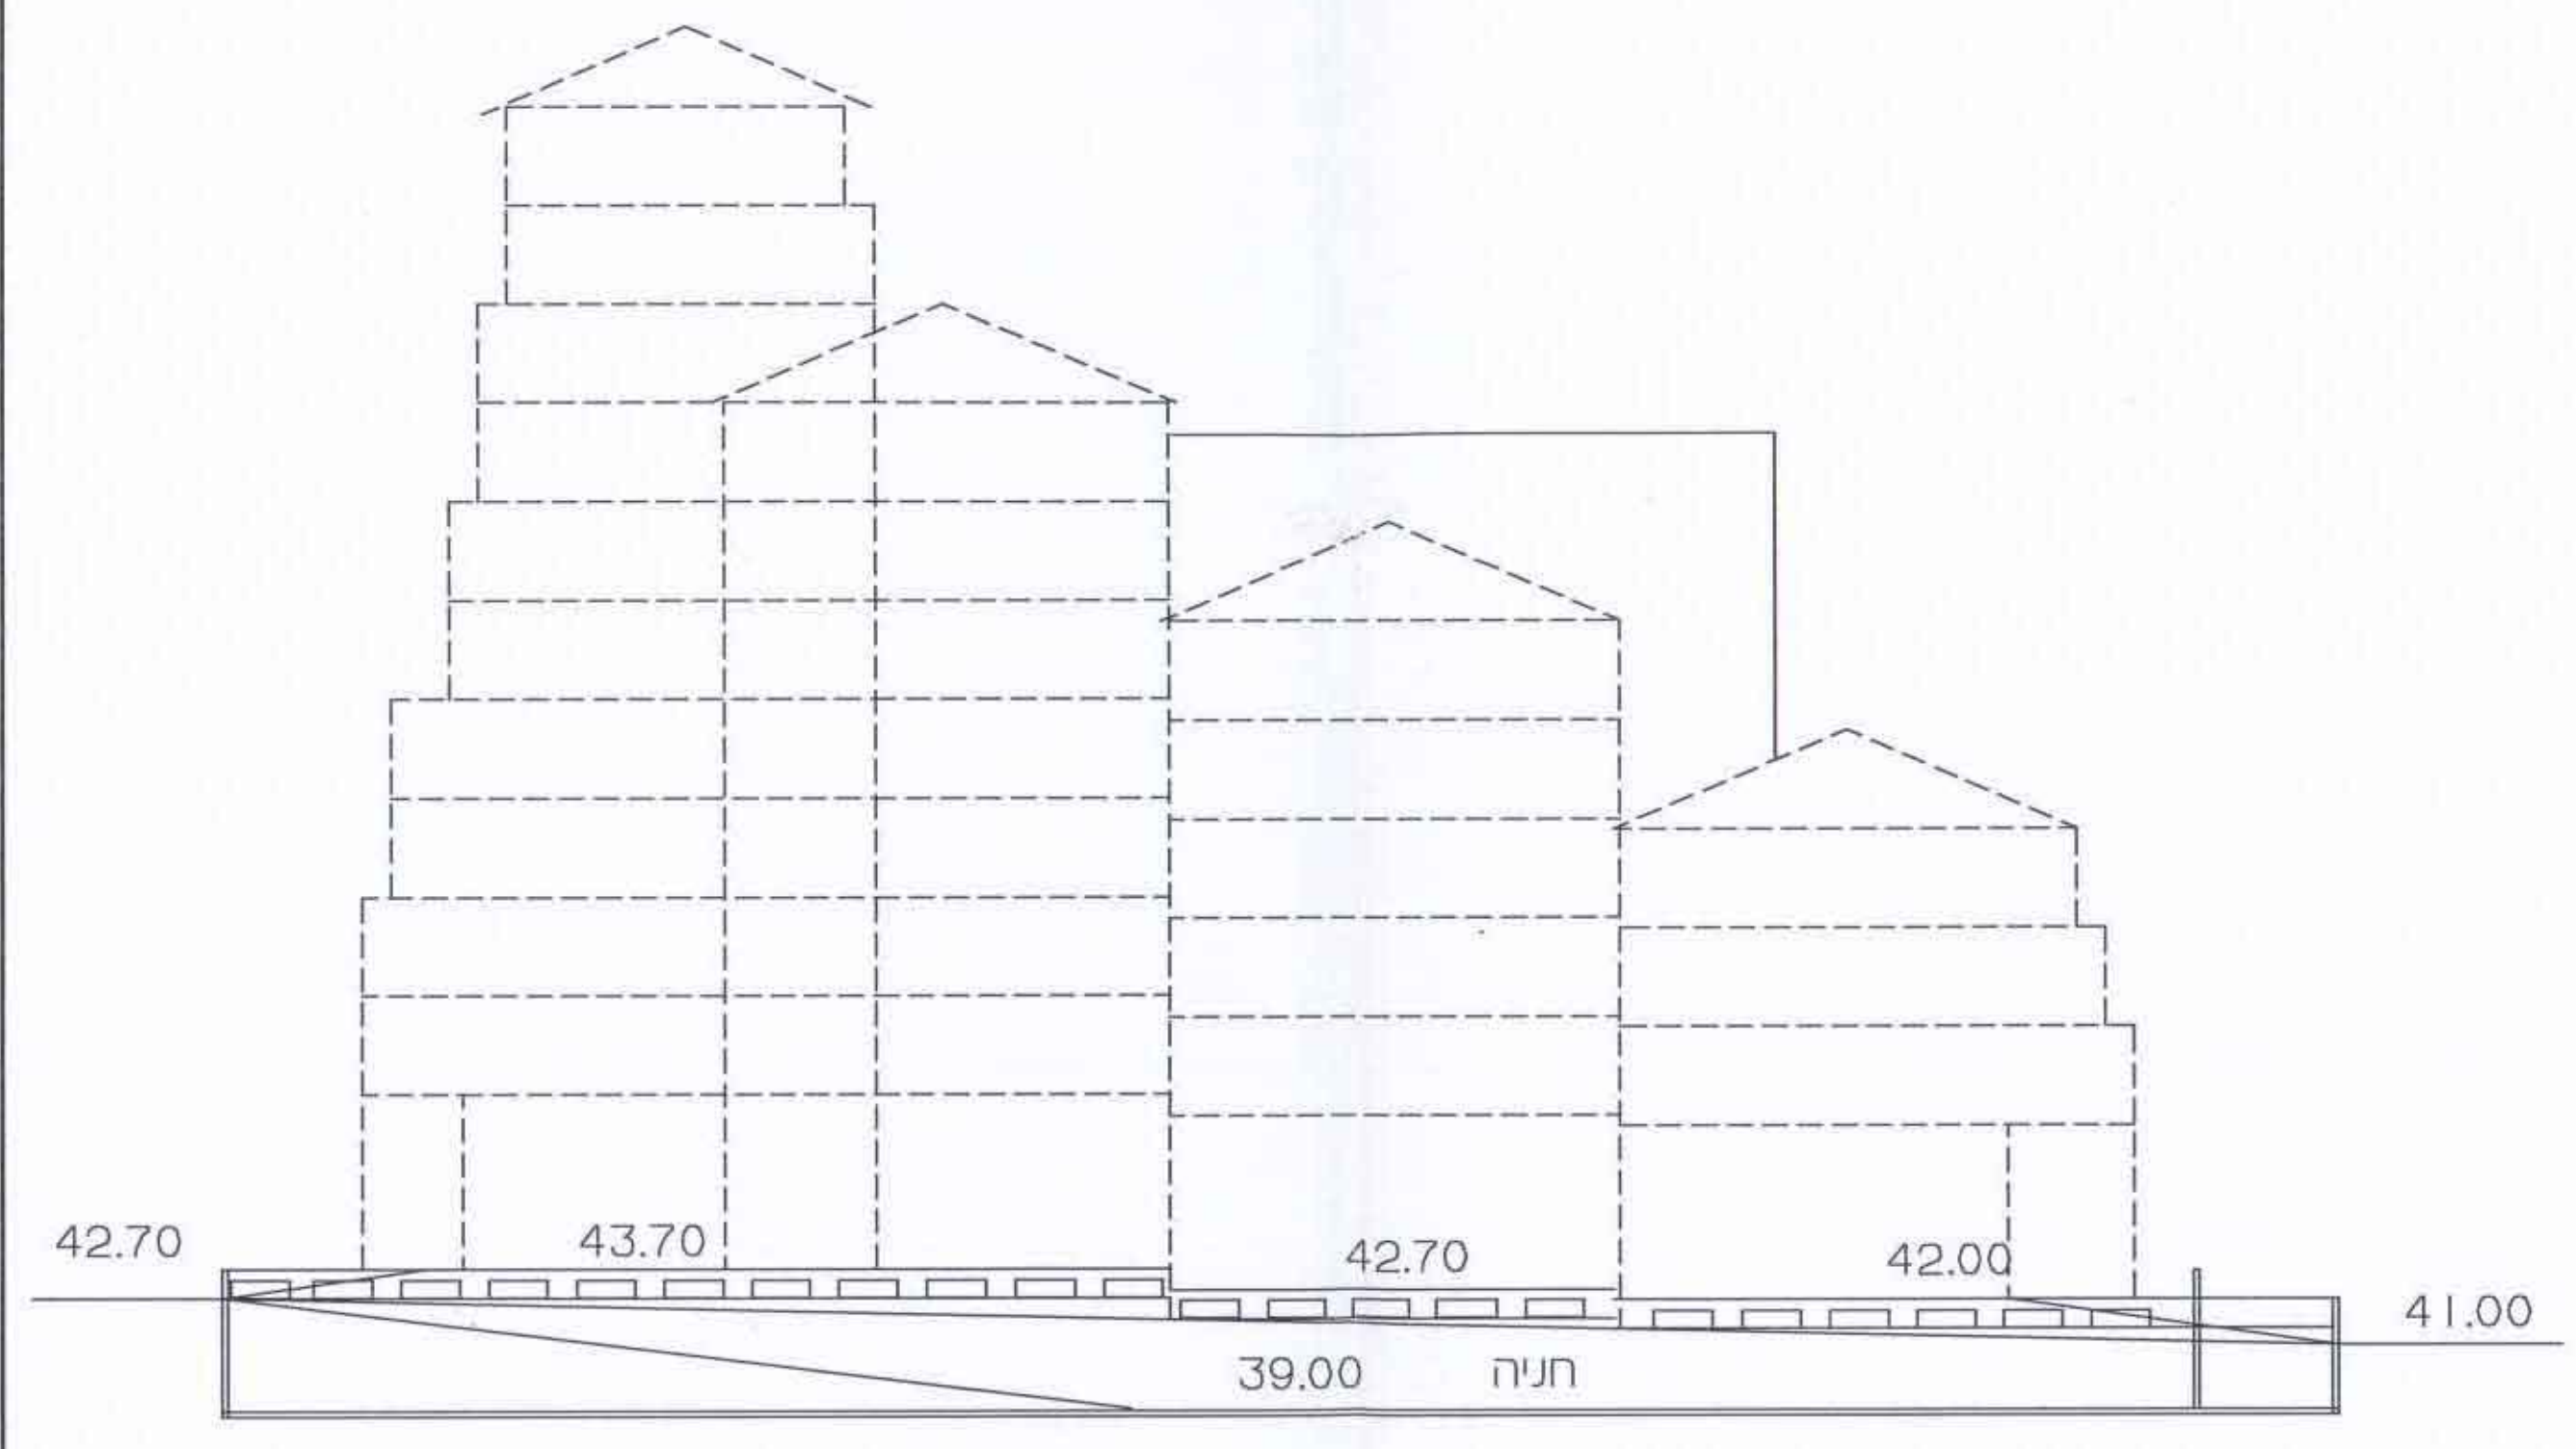
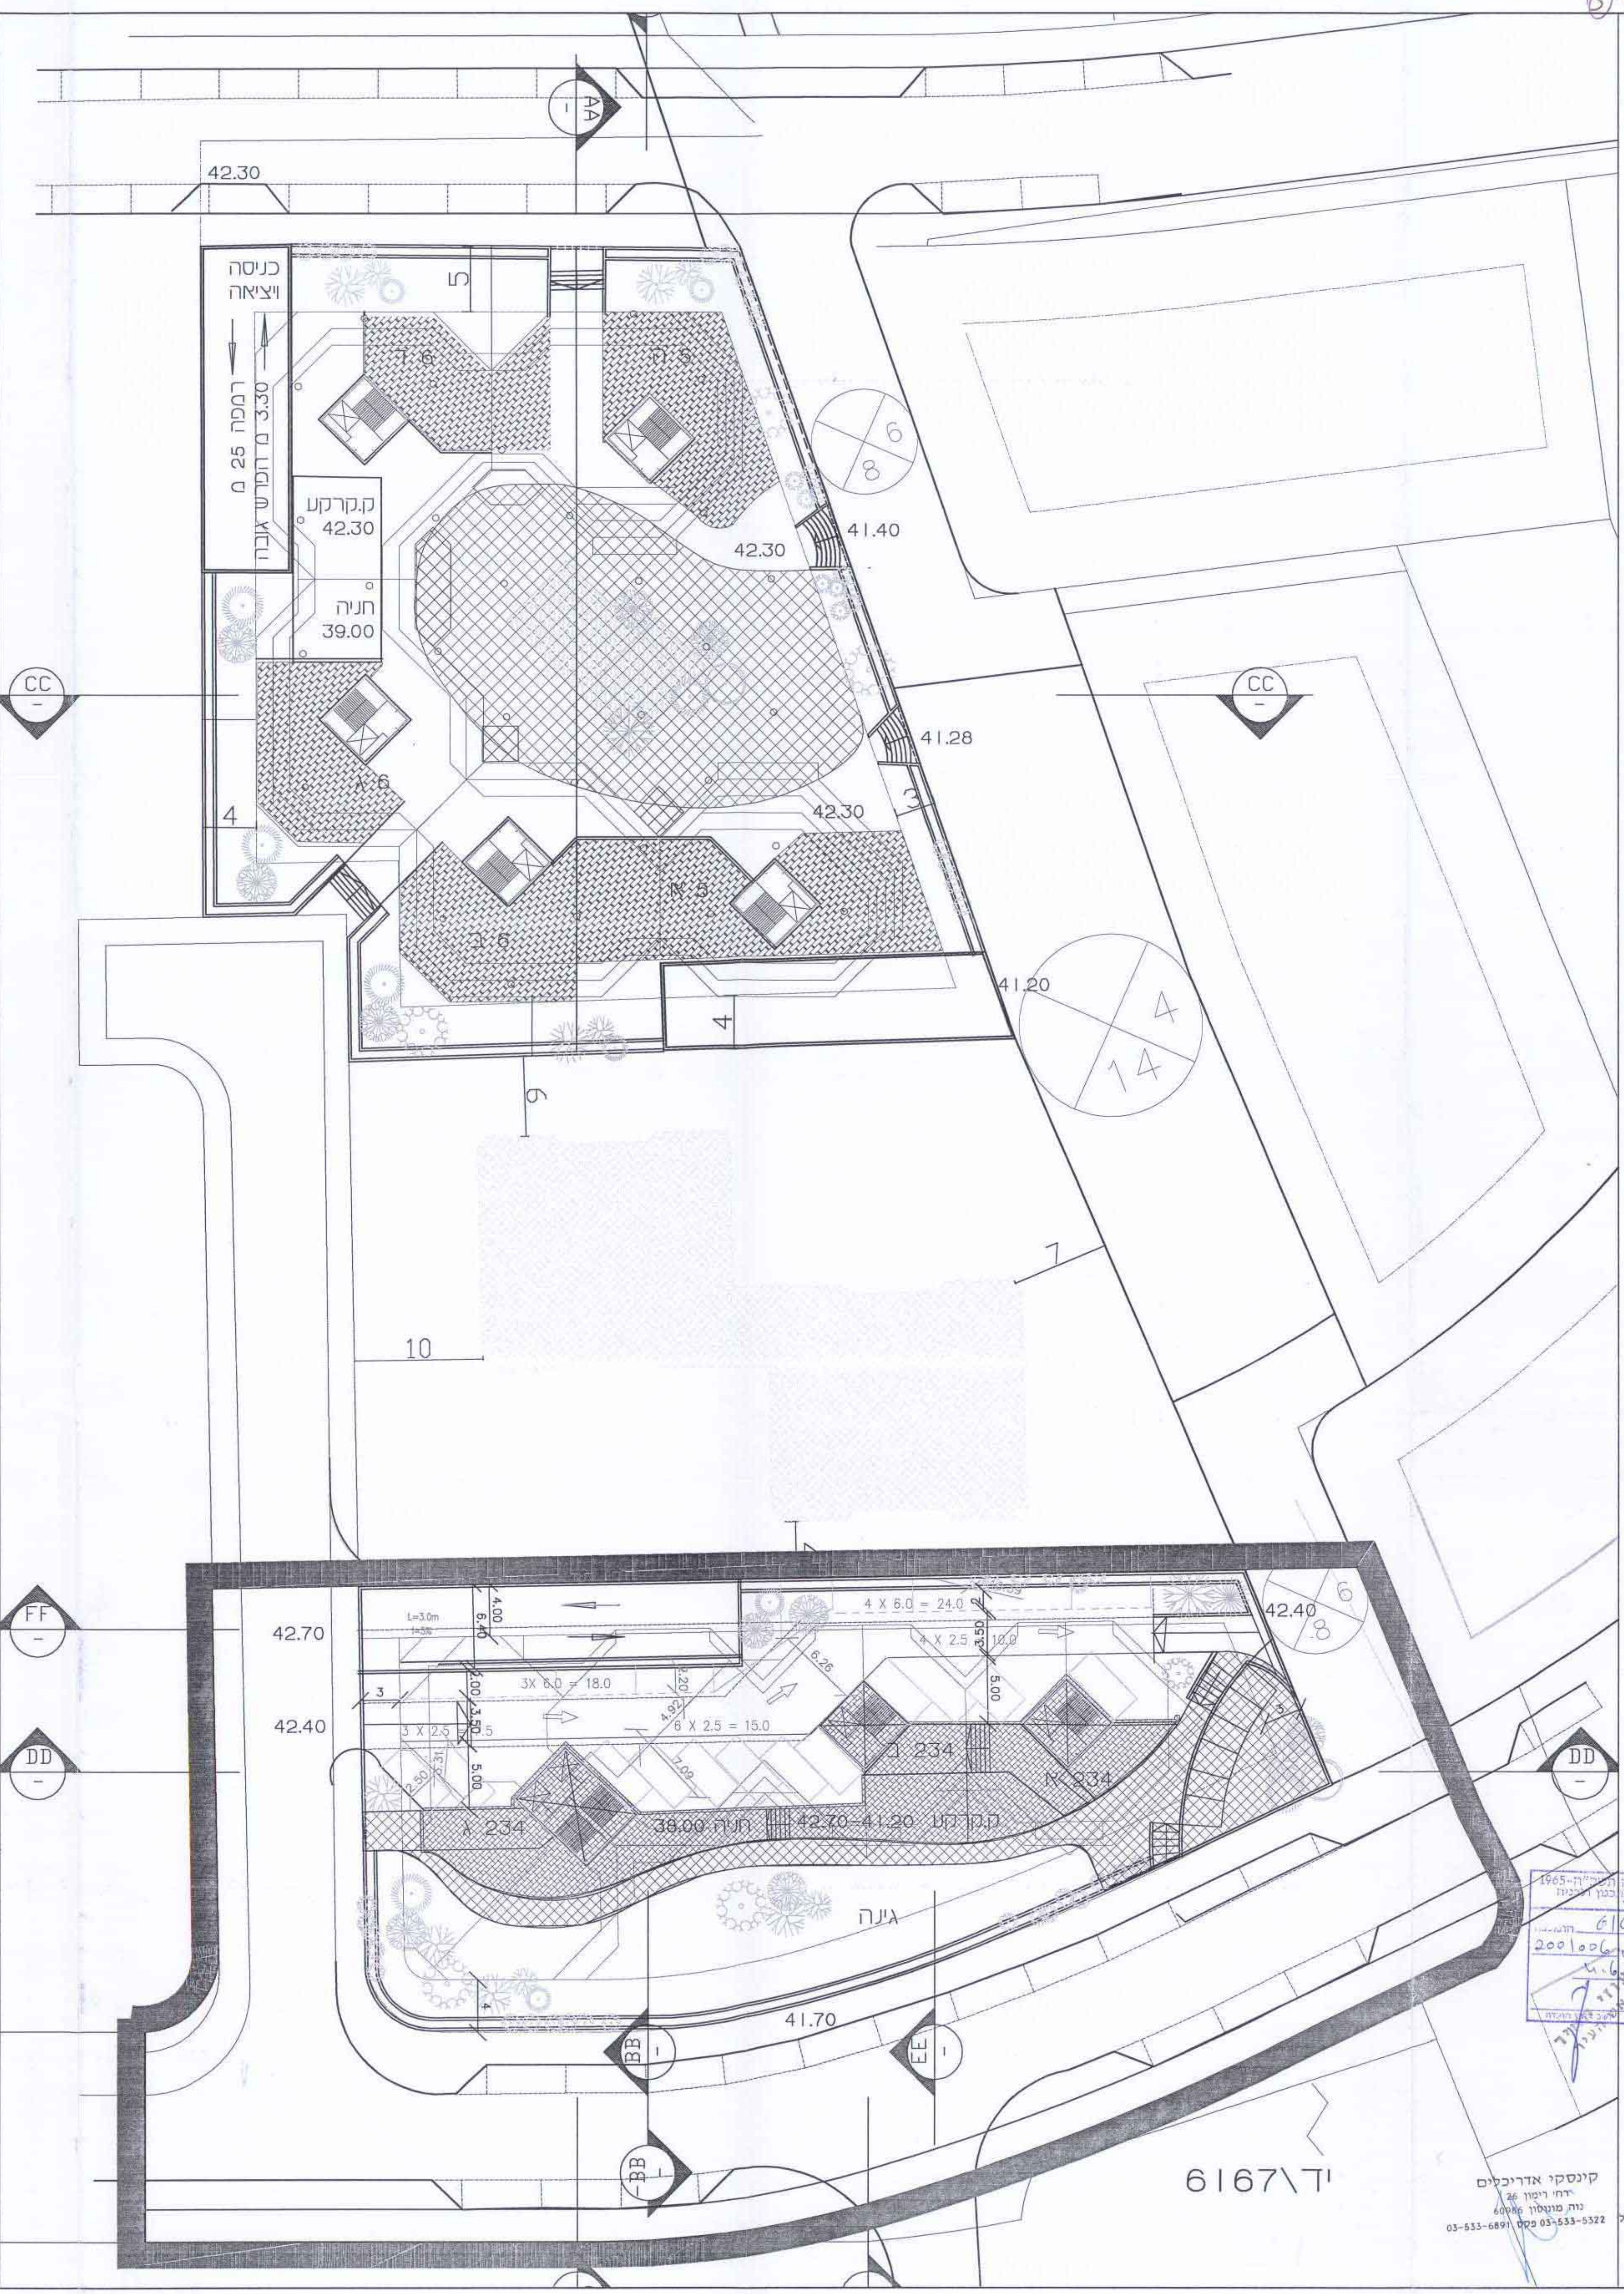


חתך F-F

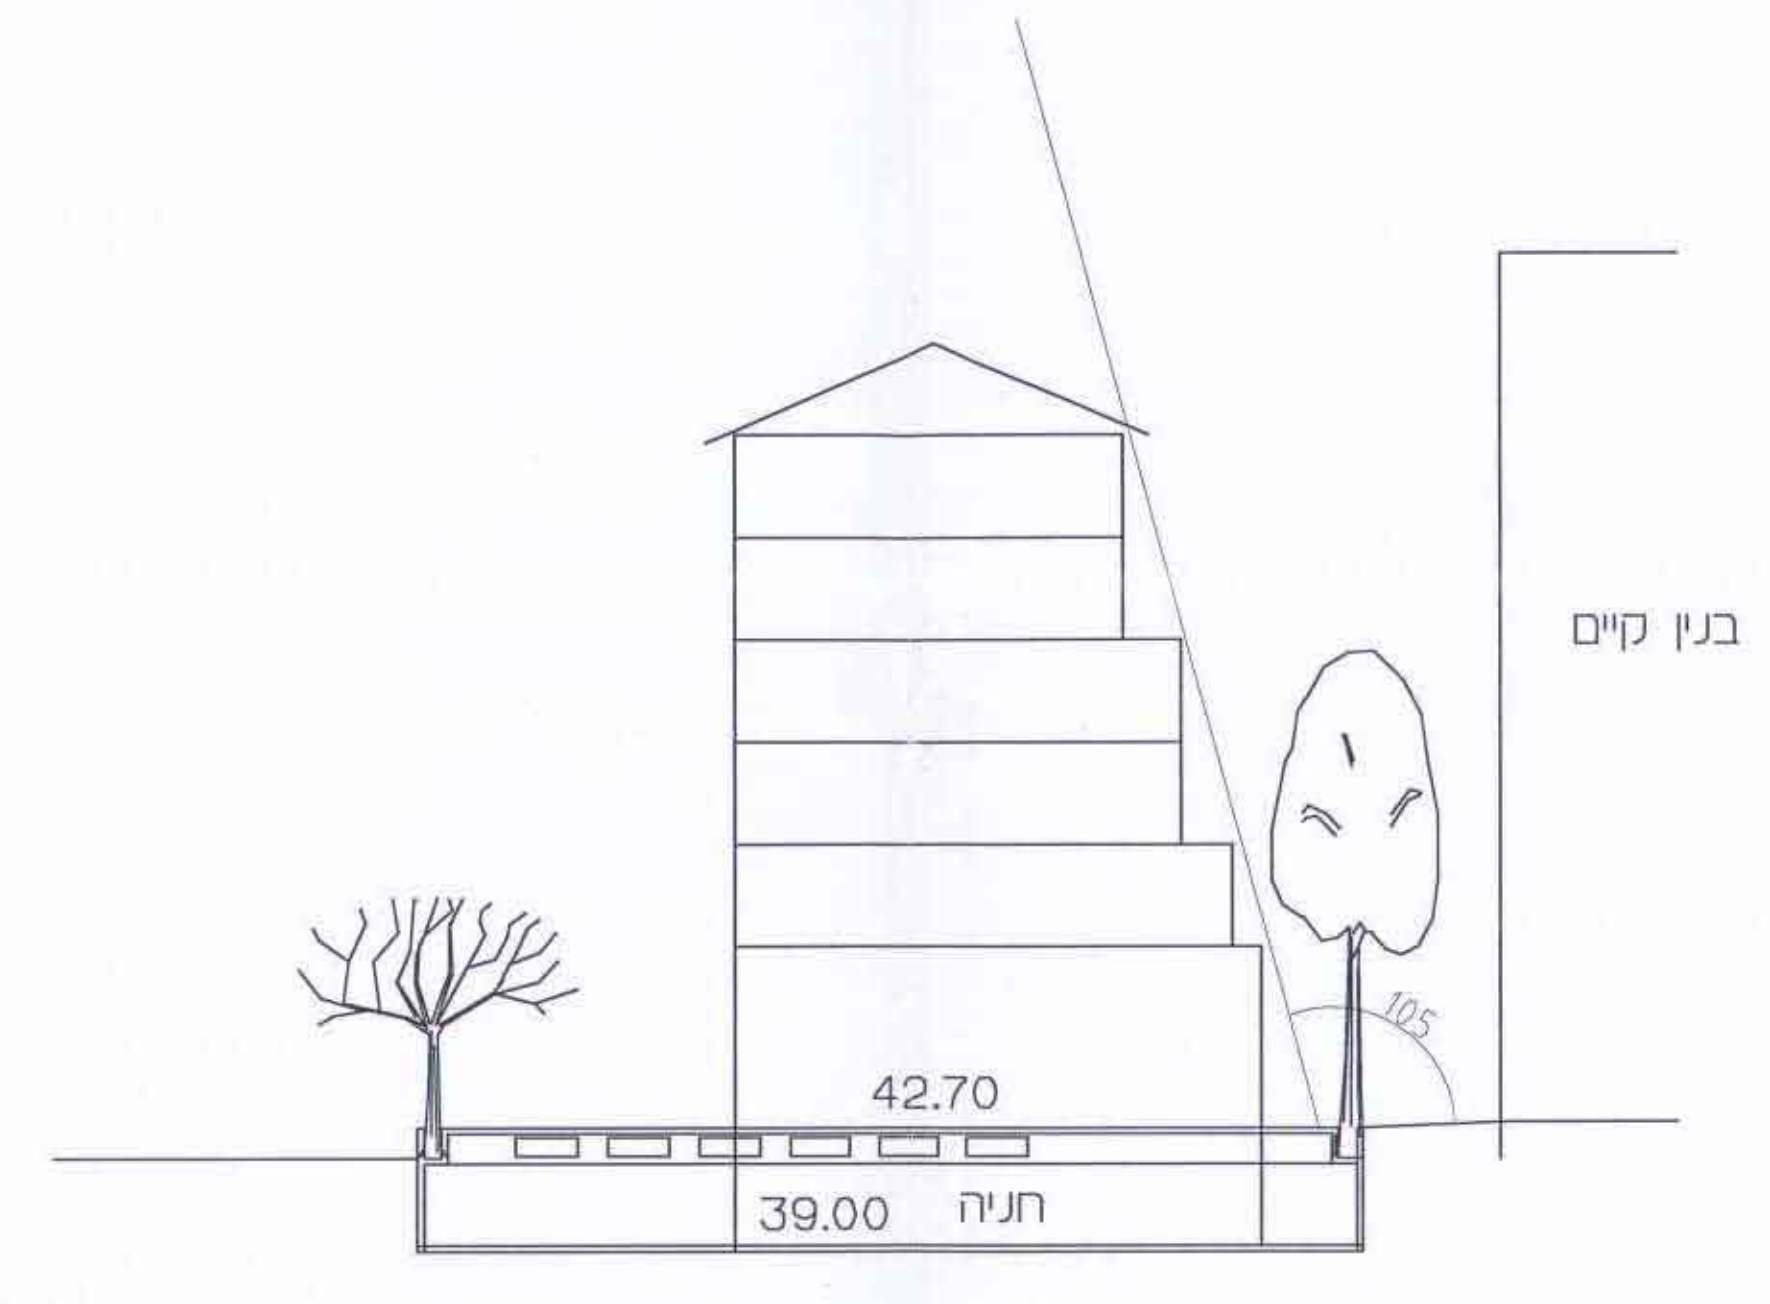

חתך E-E

2) חתכים עקרוניים

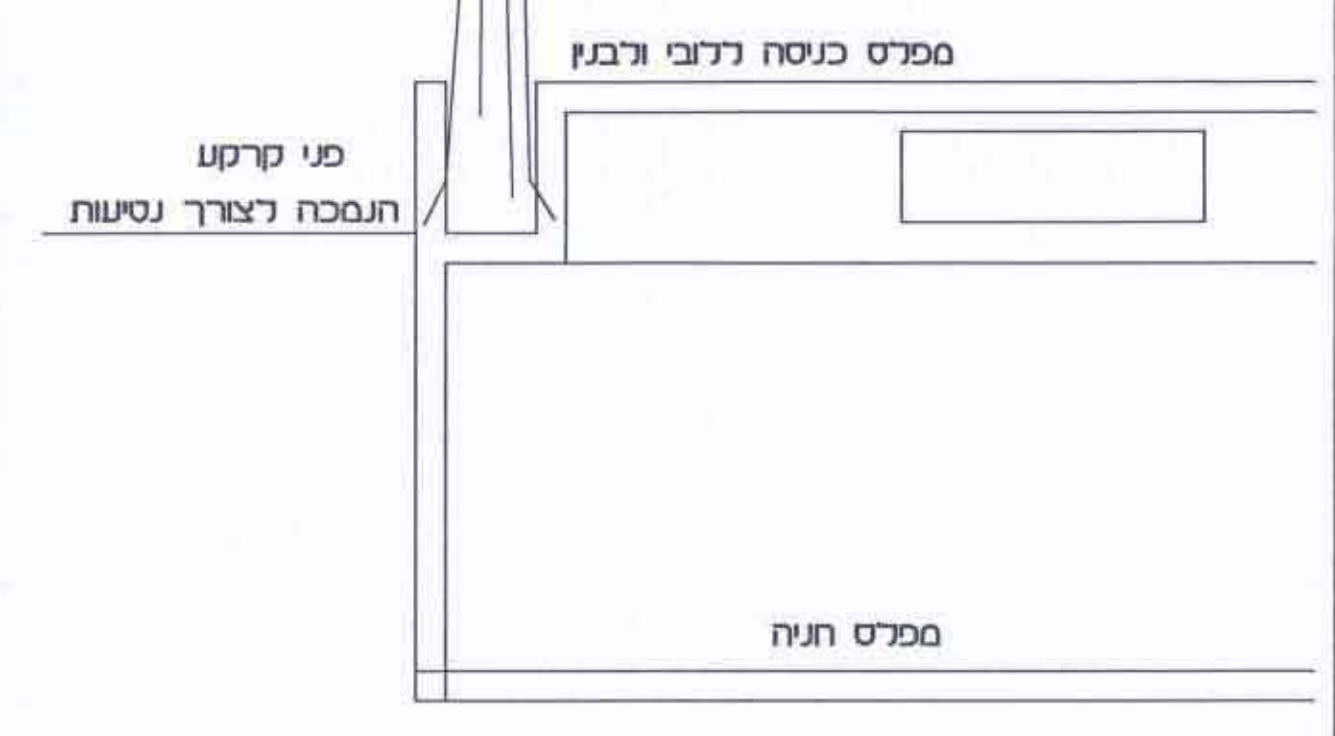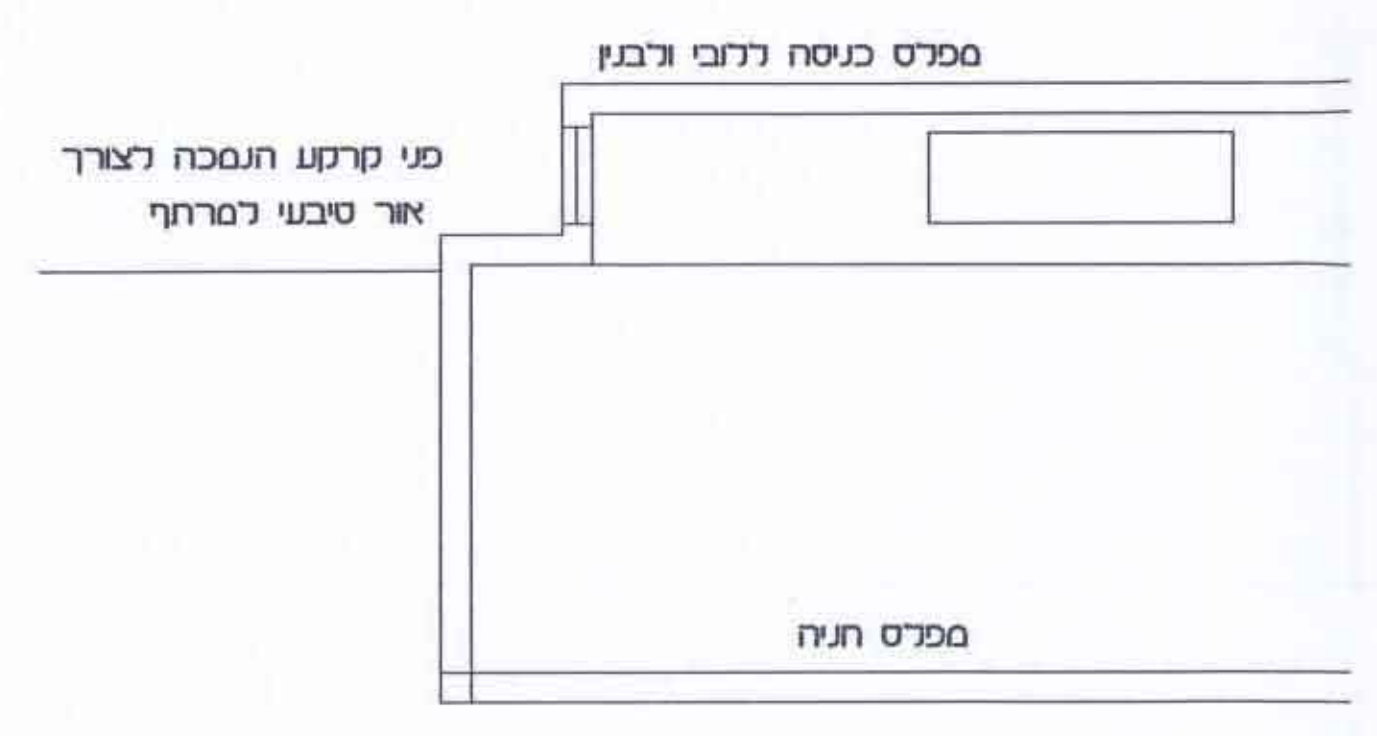

3) פרטי מפגש חניה ומפלס רחוב ק.מ. 1:100

1) תכנית מפלס הקרקע