


מרחב תכנון מקומי - 'אלעד'
תכנית שינוי מתאר מקומית א/195/196
המחוז שינוי לתכנית מתאר גז/195/196

מחוז - המרכז
נפה - רמלה
ישוב - אלעד
רובע - מ
חלקה - 27
חלקי חלקות 34-36
גוש - 5758

אלעד


רובע מ
נספח תנועה וחניה

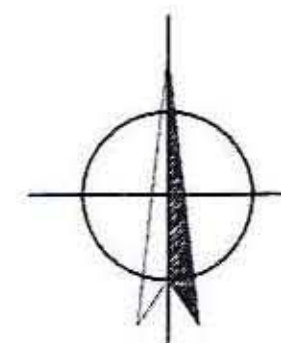


מפתח גרונות :

2


קנה מידה :

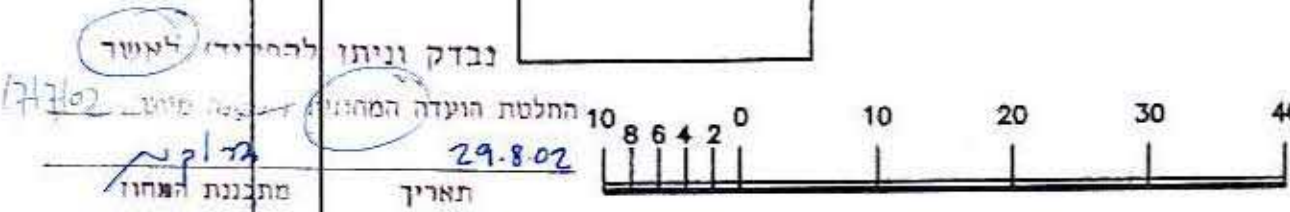

בדק וניתן להחליף למטר
29.802
מחלקת תכנון
תאריך
מחלקת תכנון
מחלקת תכנון

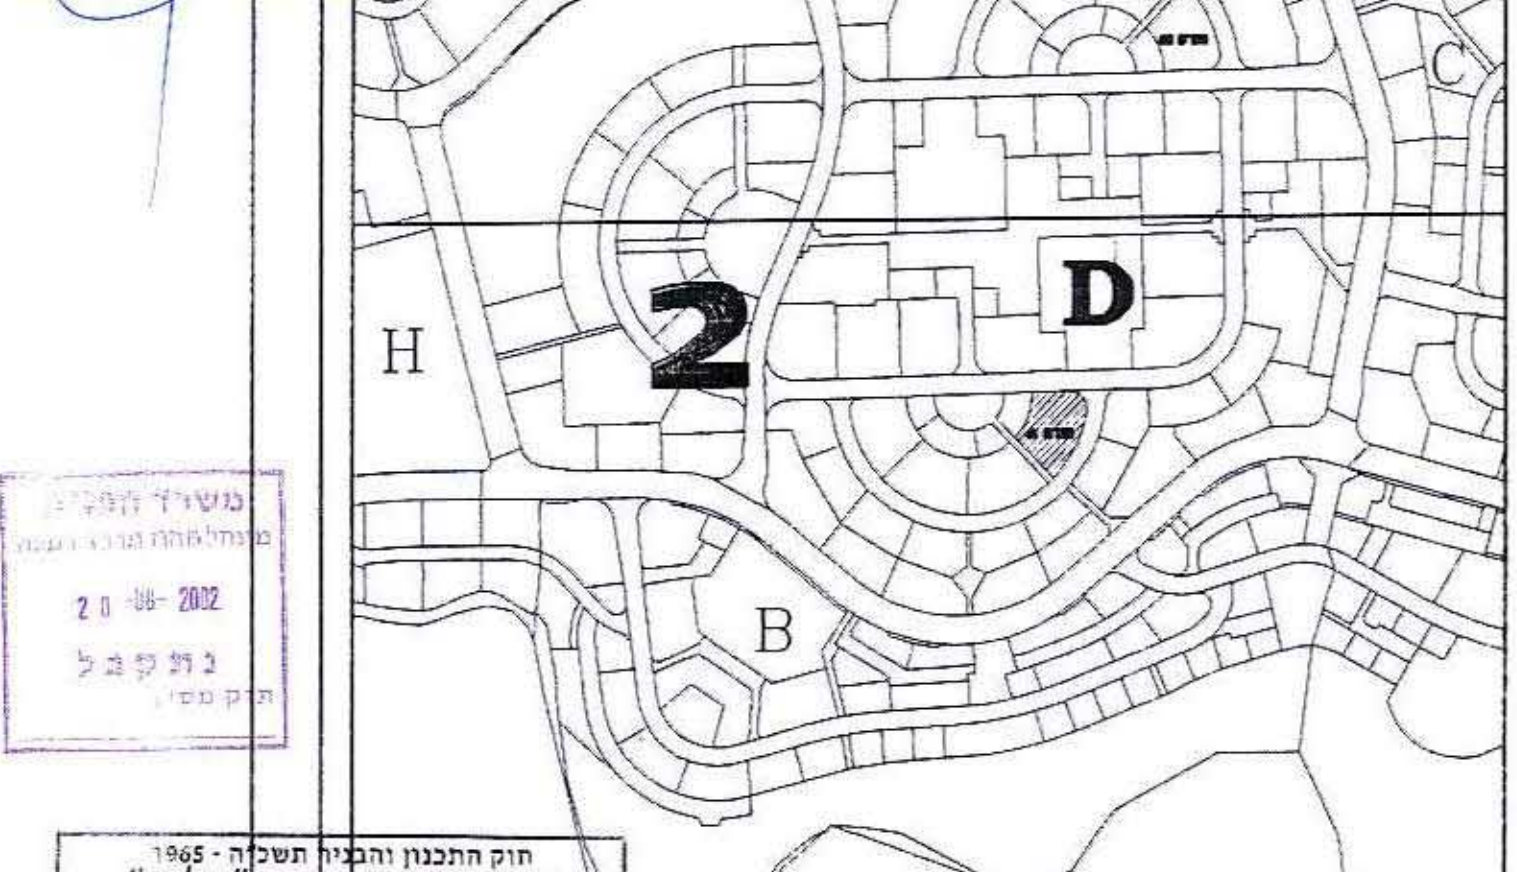

מחלקת תכנון
ד"ר אדריכלים ומנהלים בע"מ
עידן-אדריכלים ייזום תכנון ויעוץ בע"מ
רח' פריימן 20 א.ת. ישראלי
טל': 03-9504682, 03-9561997
פקס: 03-9561998

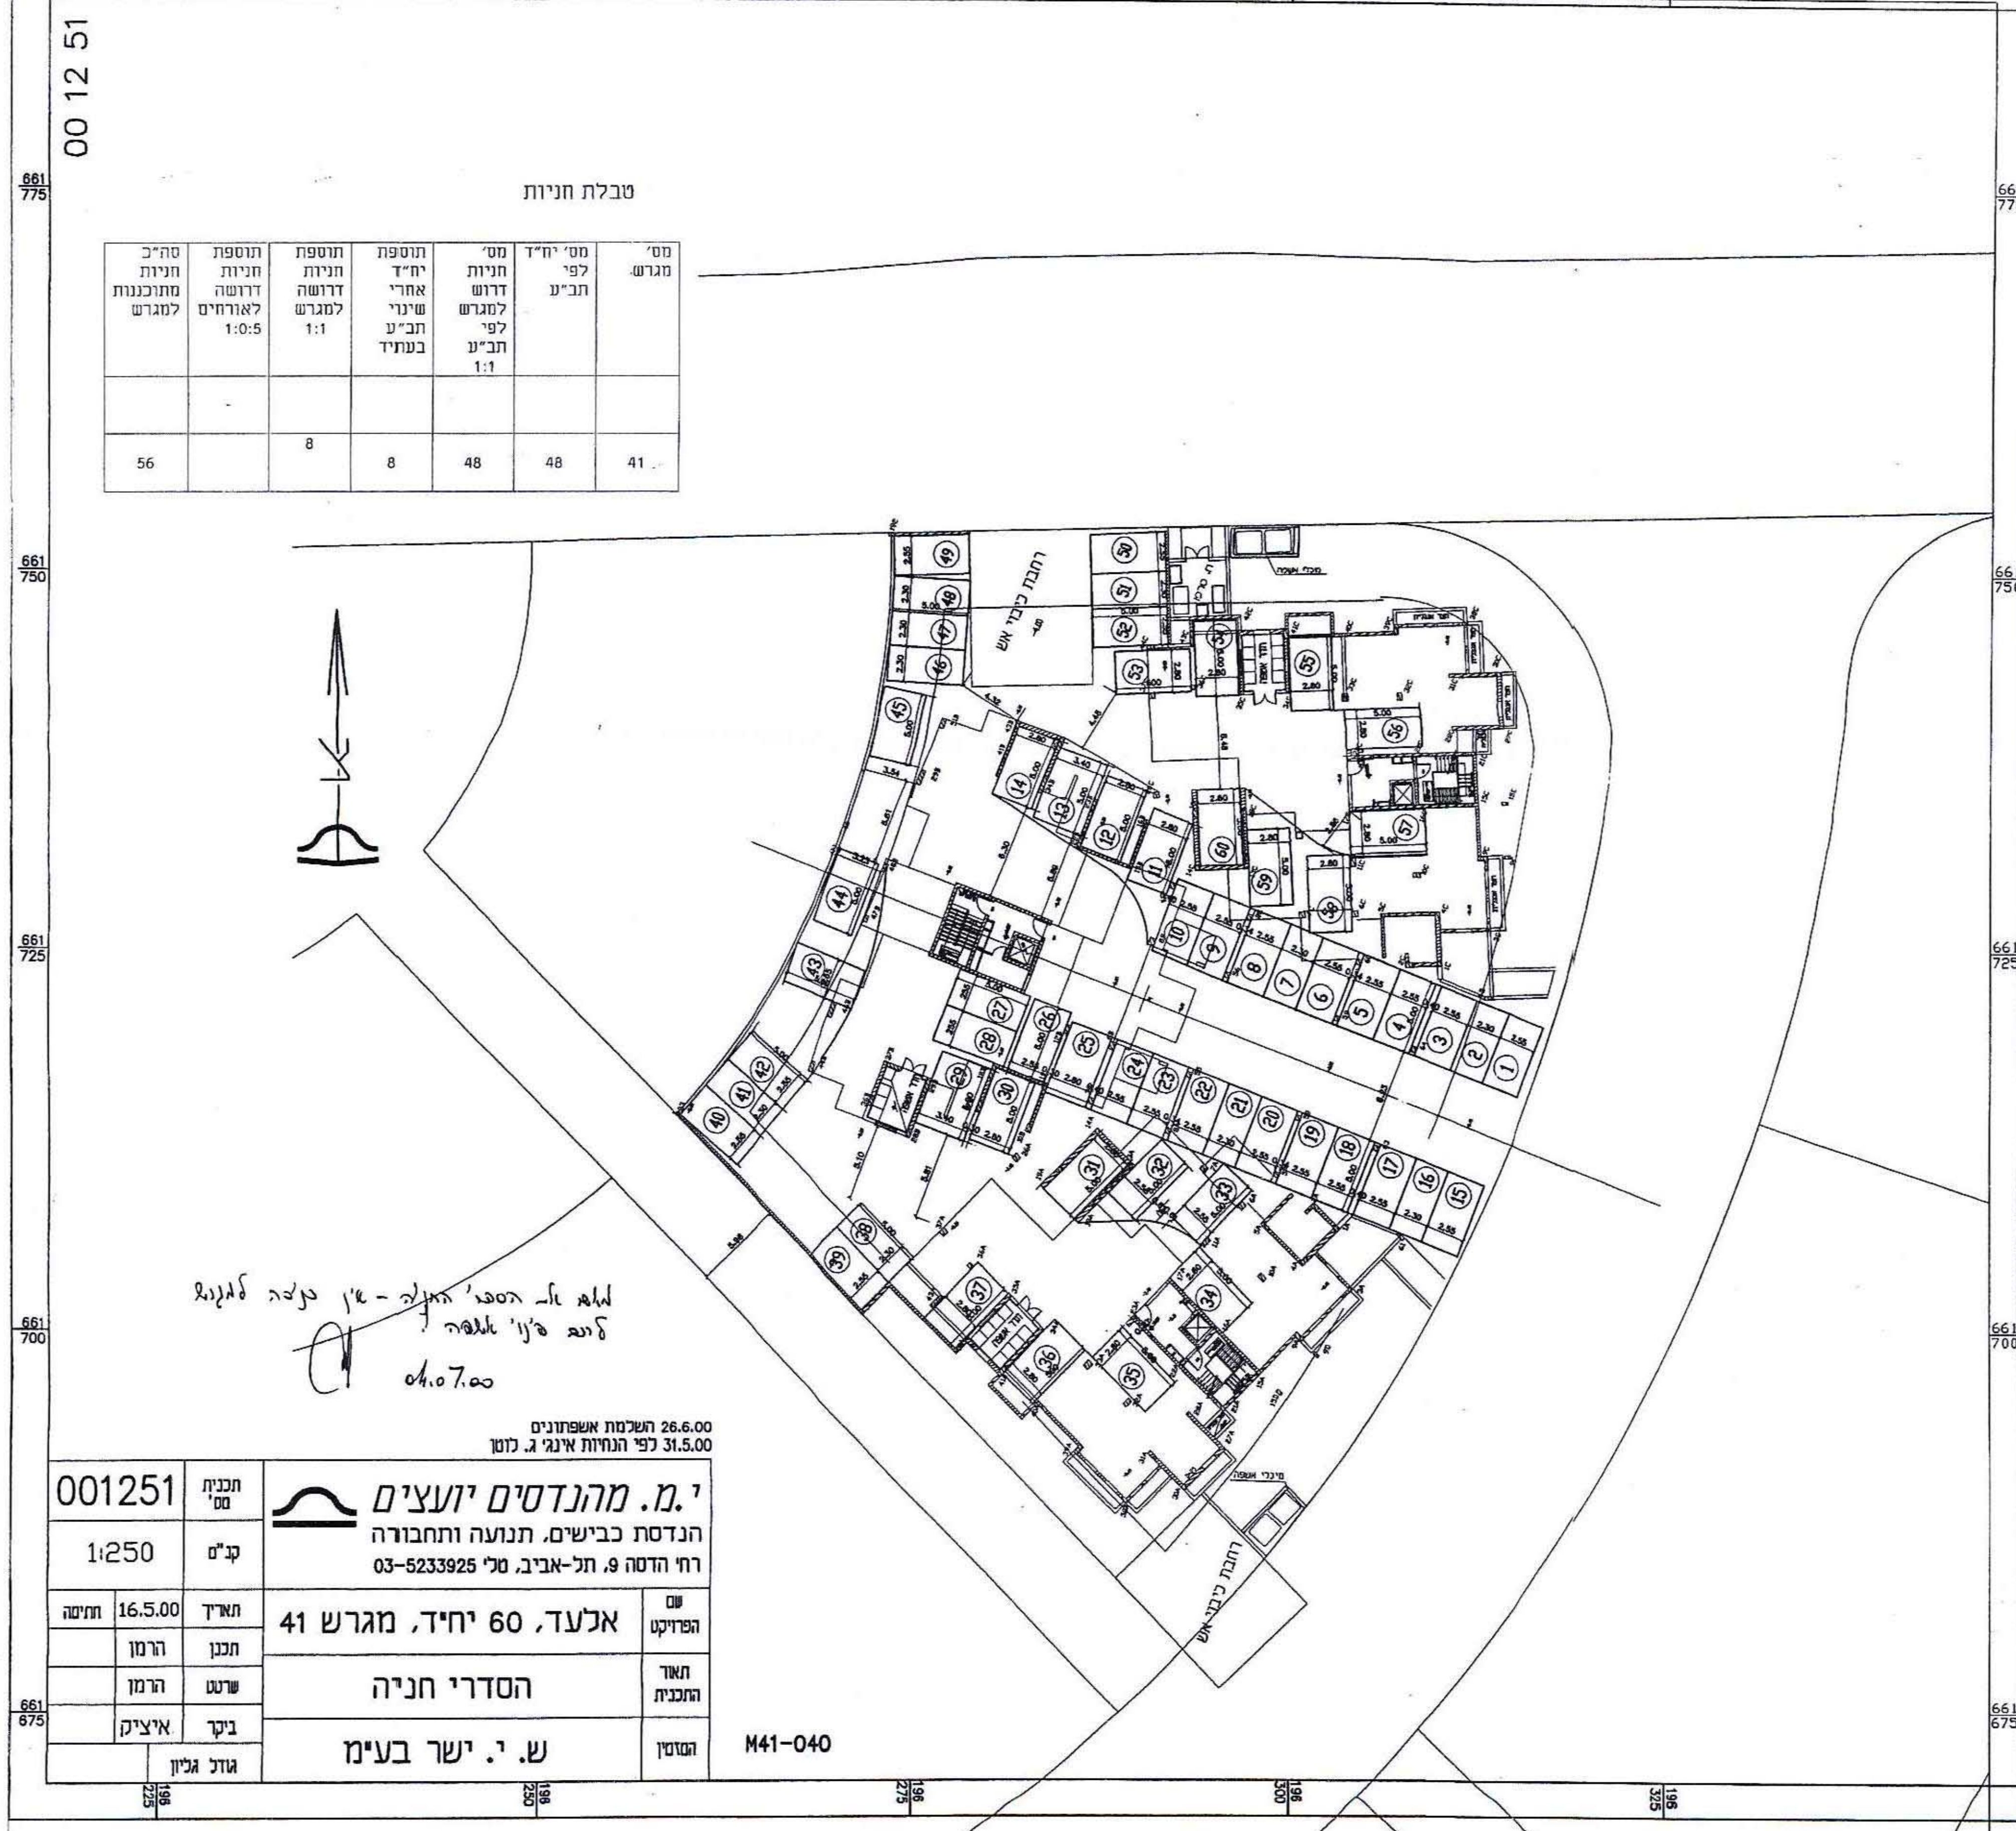


מס' מגרש	מס' יחיד תב"ע	מס' חנייה דרוש למגרש לפי תב"ע	מס' יחיד אחרי שינוי בעתיד	תוספת חנייה דרושה למגרש לפי תב"ע	תוספת חנייה דרושה לאזרחים	סה"כ חנייה מתוכננות למגרש
41	48	48	8	8	1:0.5	56

001251	תכנית מס'	קב"מ	1:250
16.5.00	תאריך	תכנון	הרמן
הרמן	שרטוט	הרמן	ביקר
הרמן	אדריכל	הרמן	הרמן
הרמן	הרמן	הרמן	הרמן

י.מ. מהנדסים יועצים
הנדסת כבישים, תנועה ותחבורה
רח' הדסה 9, חל-אביב, טל' 03-5233925



מפתח רובעים
קנה מידה : 1:25000

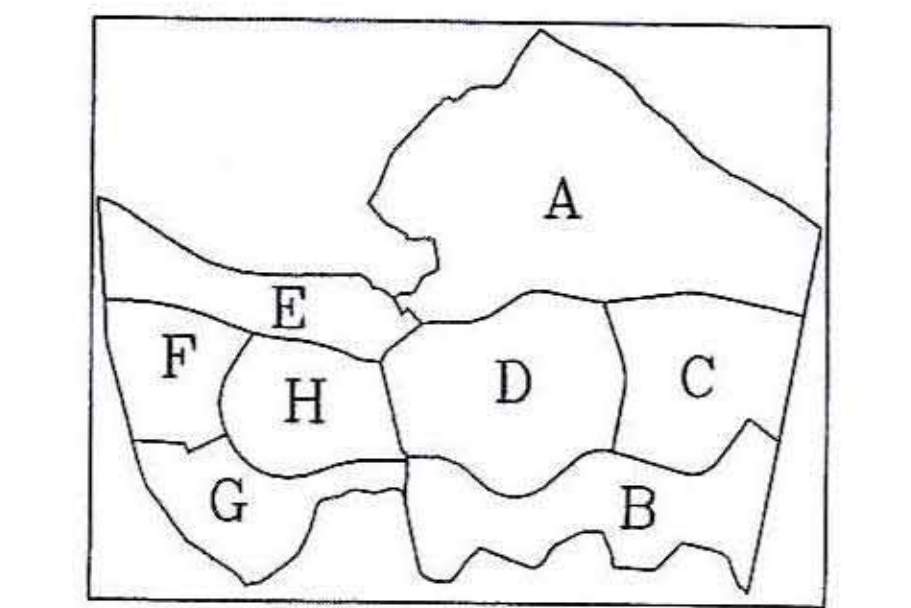

תרשים סביבה
קנה מידה : 1:5000

