

מרחב תכנון מקומי אלעד

נספח בינוי

תכנית מפורטת מס' אל/195/16

יזום ומגיש התכנית : בעלי הדירות בפרויקט, באמצעות עו"ד מאיר שפירא
 8292.1 - אשדוד טל : 08-8658252/6 - פקס : 08-8658250

המתכנן : מ. בן-ציון - אדריכלים בע"מ.
 אדר' מיכאל בן-ציון - מס' רשיון : 38253
 רח' לסקוב 56 - ג. פולג - נתניה
 טל : 09-8358046 - פקס : 09-8853629

תאריך : 07.01.03

משרד הפנים מחוז המרכז
 תוקף התכנון והבניה תשכ"ח 1965
 אישור תכנית מס 716/אש
 התכנית מאושרת מכח
 סעיף 108 ג לחוק
 מתאריך 4.6.03
 יו"ר הועדה המחוזית

חתימת היזם

חתימת ועדה מקומית


חתימת ועדה מחוזית

חתימת בעל הקרקע



חתימת המתכנן



חזית פרויקט לשדרה מערבית

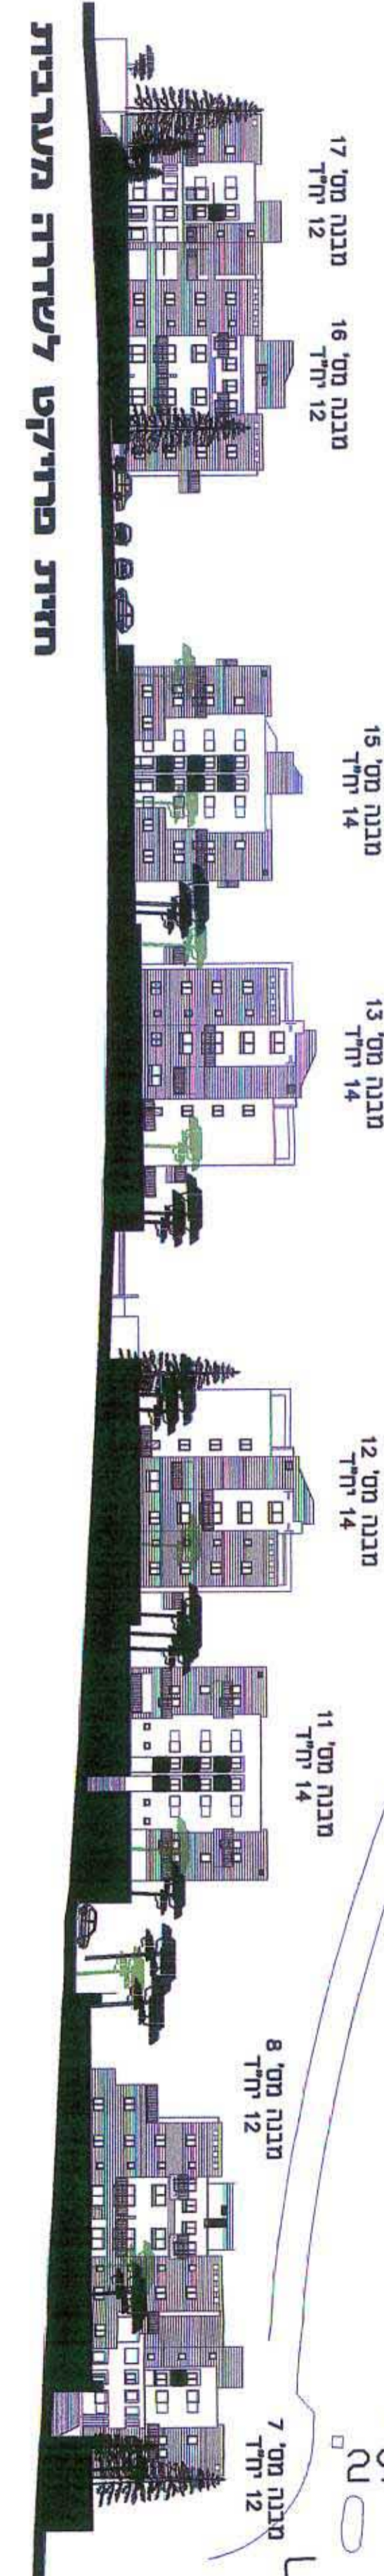

מבנה מס' 17 יח"ד 12 מונגה מס' 17
 מבנה מס' 16 יח"ד 12 מונגה מס' 16
 מבנה מס' 15 יח"ד 14 מונגה מס' 15
 מבנה מס' 13 יח"ד 14 מונגה מס' 13
 מבנה מס' 12 יח"ד 14 מונגה מס' 12
 מבנה מס' 11 יח"ד 14 מונגה מס' 11
 מבנה מס' 8 יח"ד 12 מונגה מס' 8
 מבנה מס' 7 יח"ד 12 מונגה מס' 7

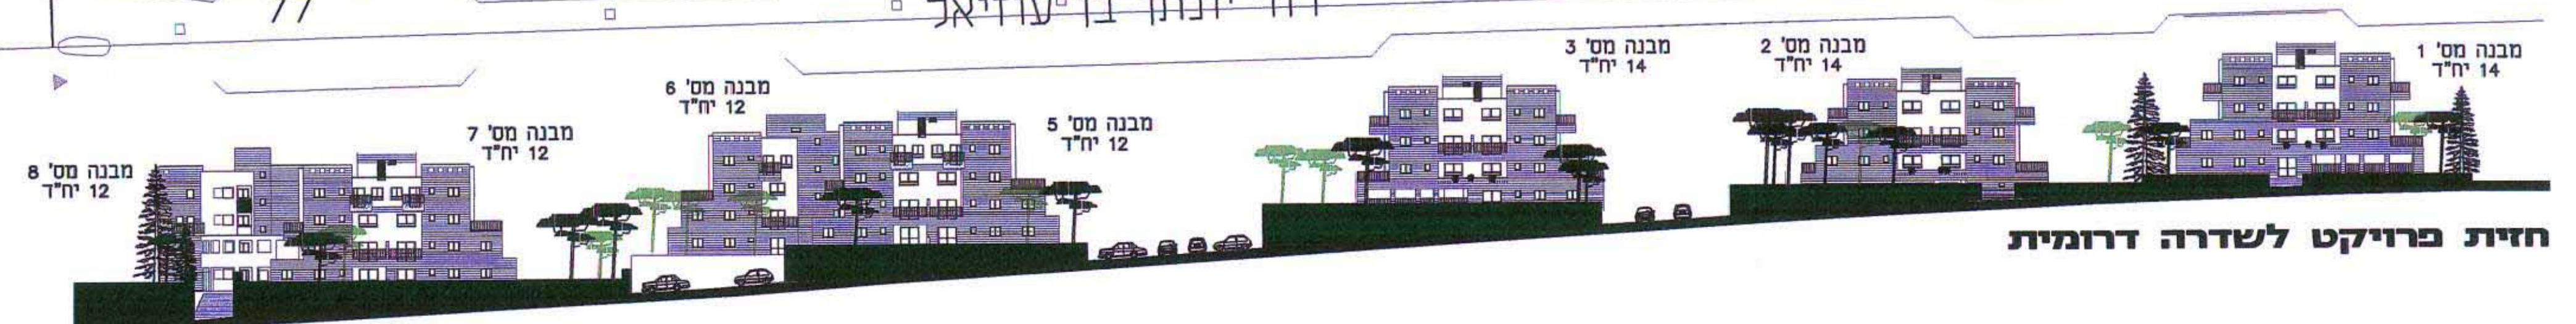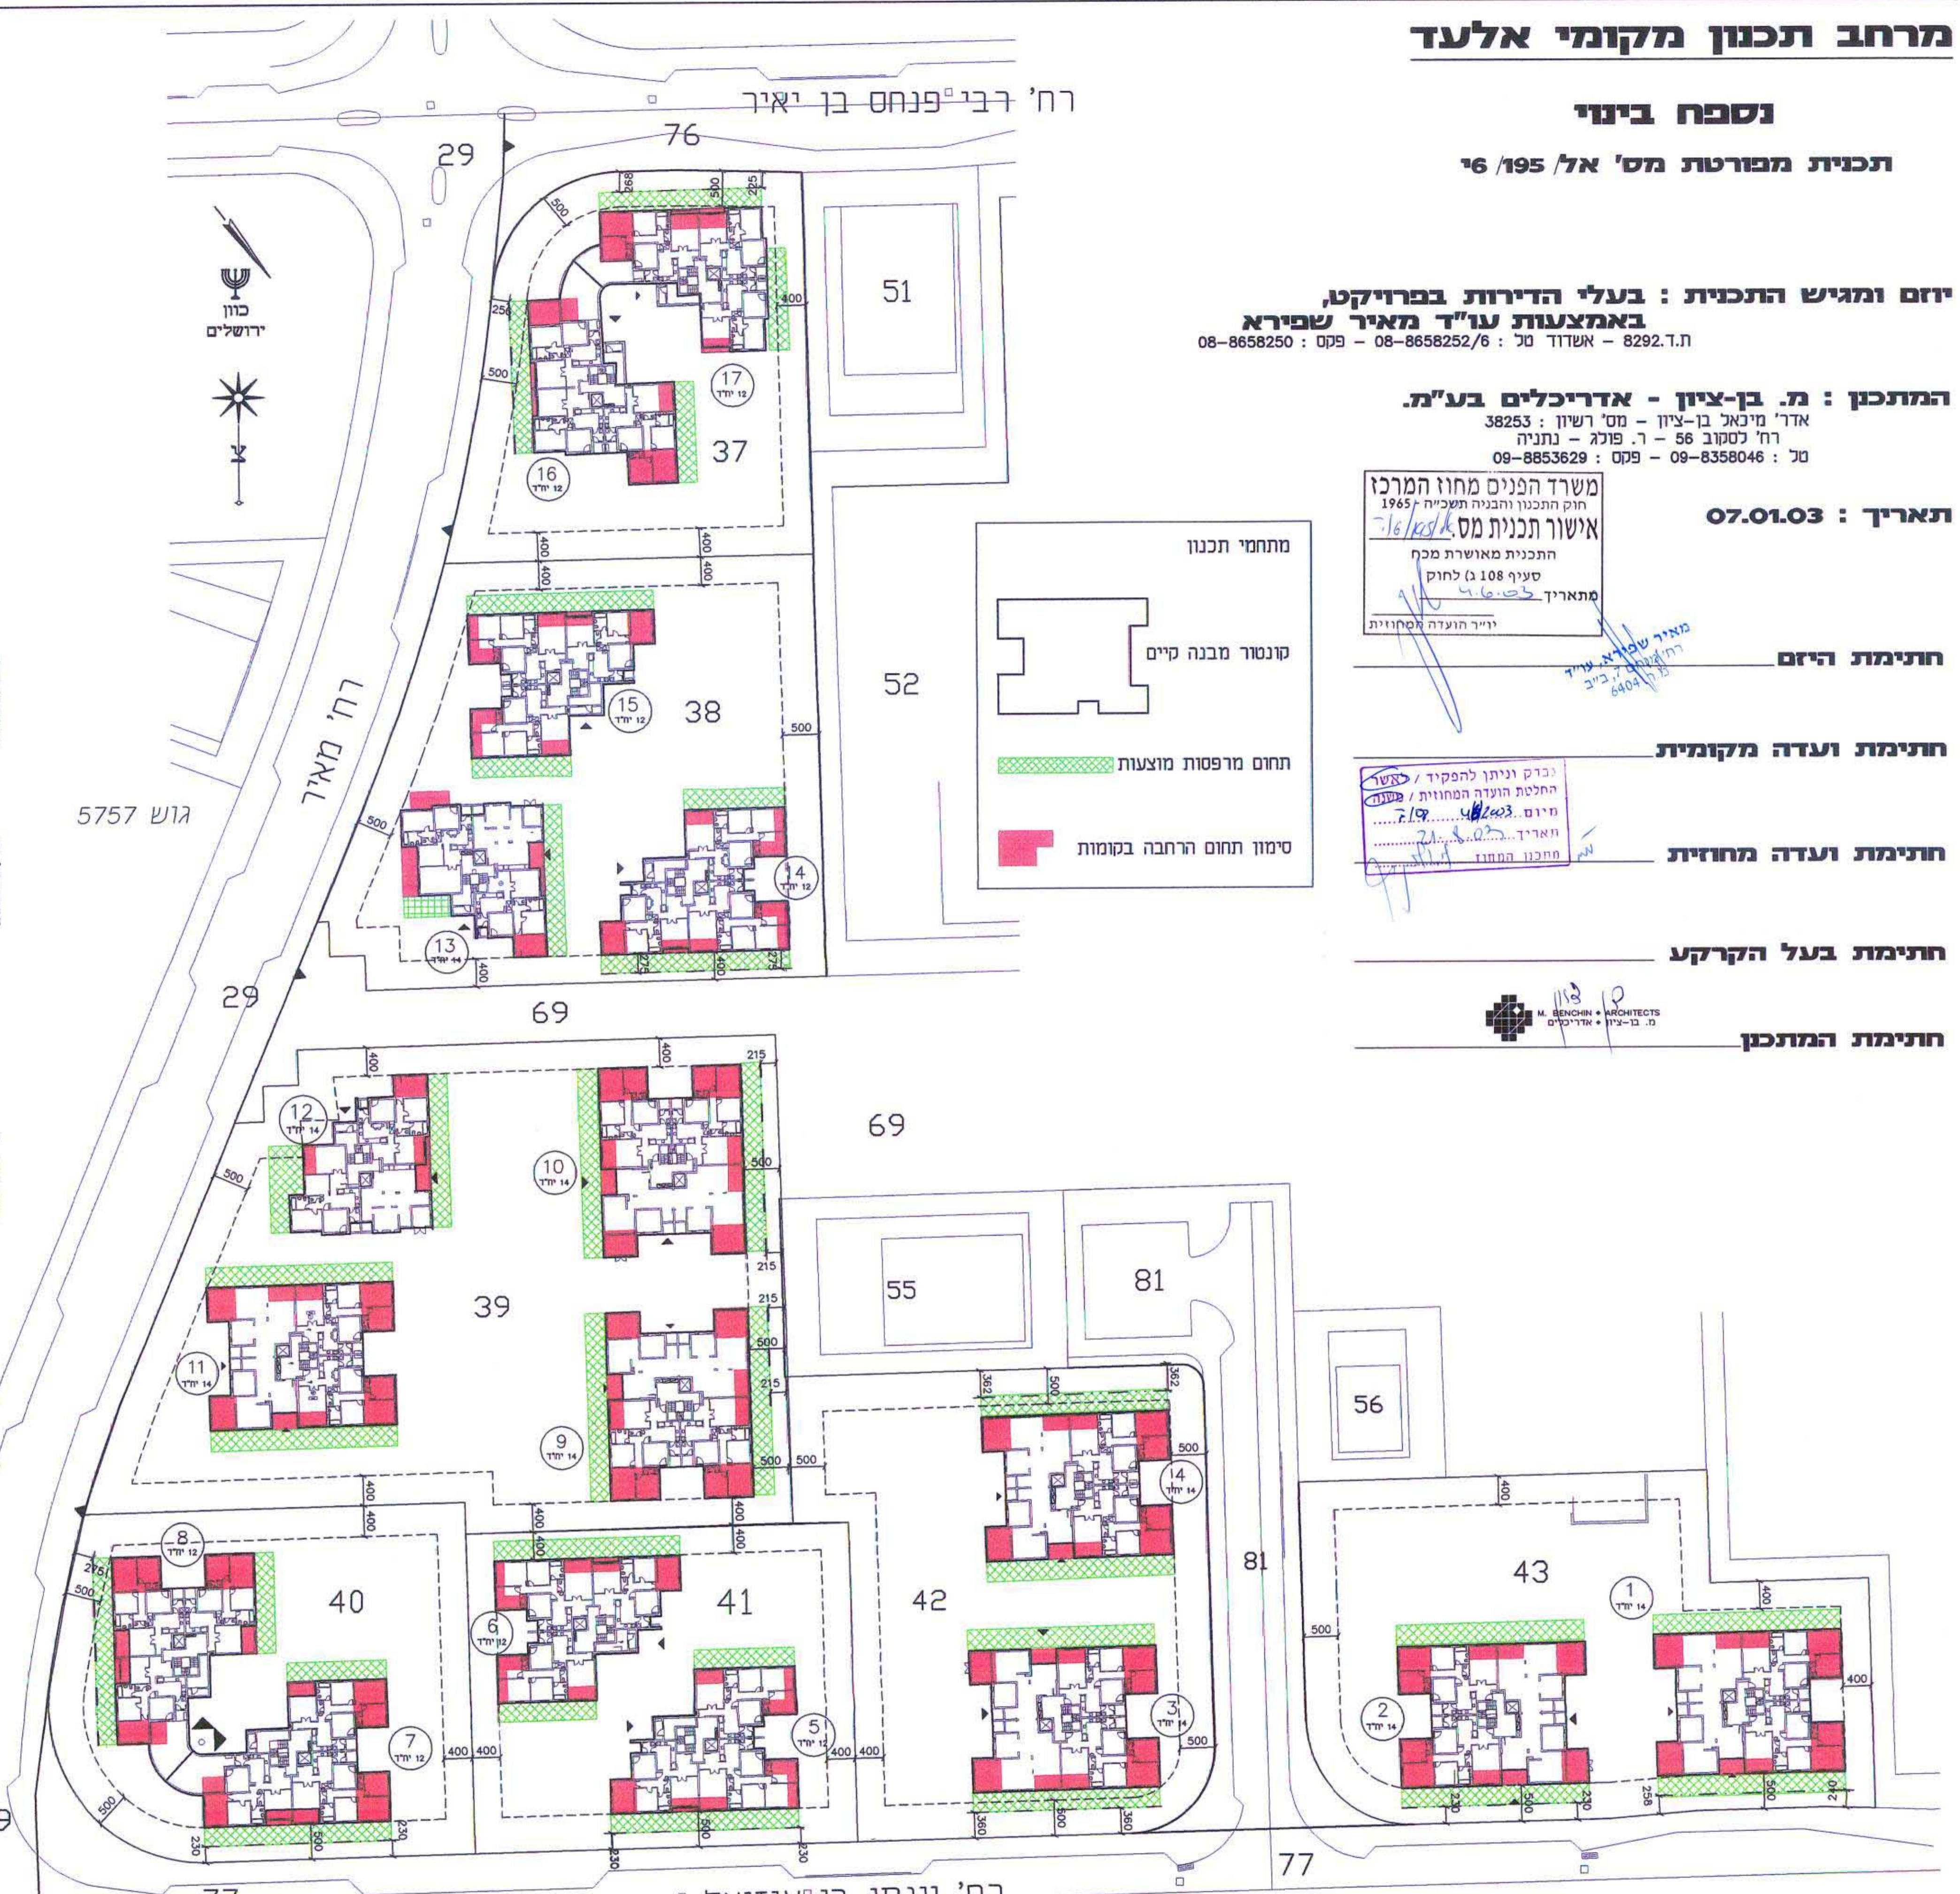

חזית פרויקט לשדרה דרומית

מבנה מס' 8 יח"ד 12 מונגה מס' 8
 מבנה מס' 7 יח"ד 12 מונגה מס' 7
 מבנה מס' 6 יח"ד 12 מונגה מס' 6
 מבנה מס' 5 יח"ד 12 מונגה מס' 5
 מבנה מס' 3 יח"ד 14 מונגה מס' 3
 מבנה מס' 2 יח"ד 14 מונגה מס' 2
 מבנה מס' 1 יח"ד 14 מונגה מס' 1