

נספח בינוי ופיתוח לתכנית מתאר מקומית ומפורטת מס' אל/195/16

קני"מ 1:250

משרד הפנים
מחוז מרכז
7-08-2003
נתקבל
תיק מס' 17905


מ ק ר א :

- שטח ירוק פרטי
- שטח ירוק משותף


משרד הפנים מחוז המרכז
חוק התכנון והבניה תשכ"ח - 1965
אישור תכנית מס' 673
התכנית מאושרת מכח
סעיף 108 ג לחוק
מתאריך 17.09.03
יו"ר הוועדה המקומית

מבדק וניתן להפקיד לאשר
חלטת הוועדה המקומית/משנה
מיום 17.09.2003
תאריך 1.10.03
אדריכל/דורון דרוקמן
מחנן המחוז

דוד אמוגלי
הרצל המחוז
24-08-2003

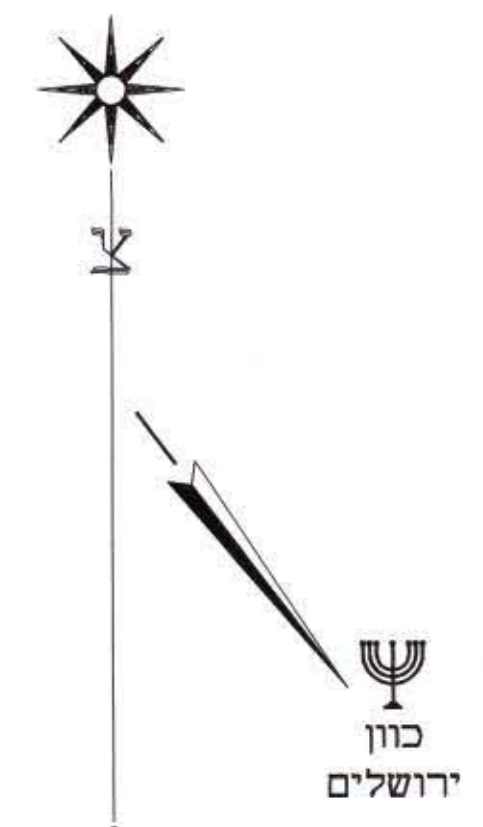

תאריך: 27/04/03

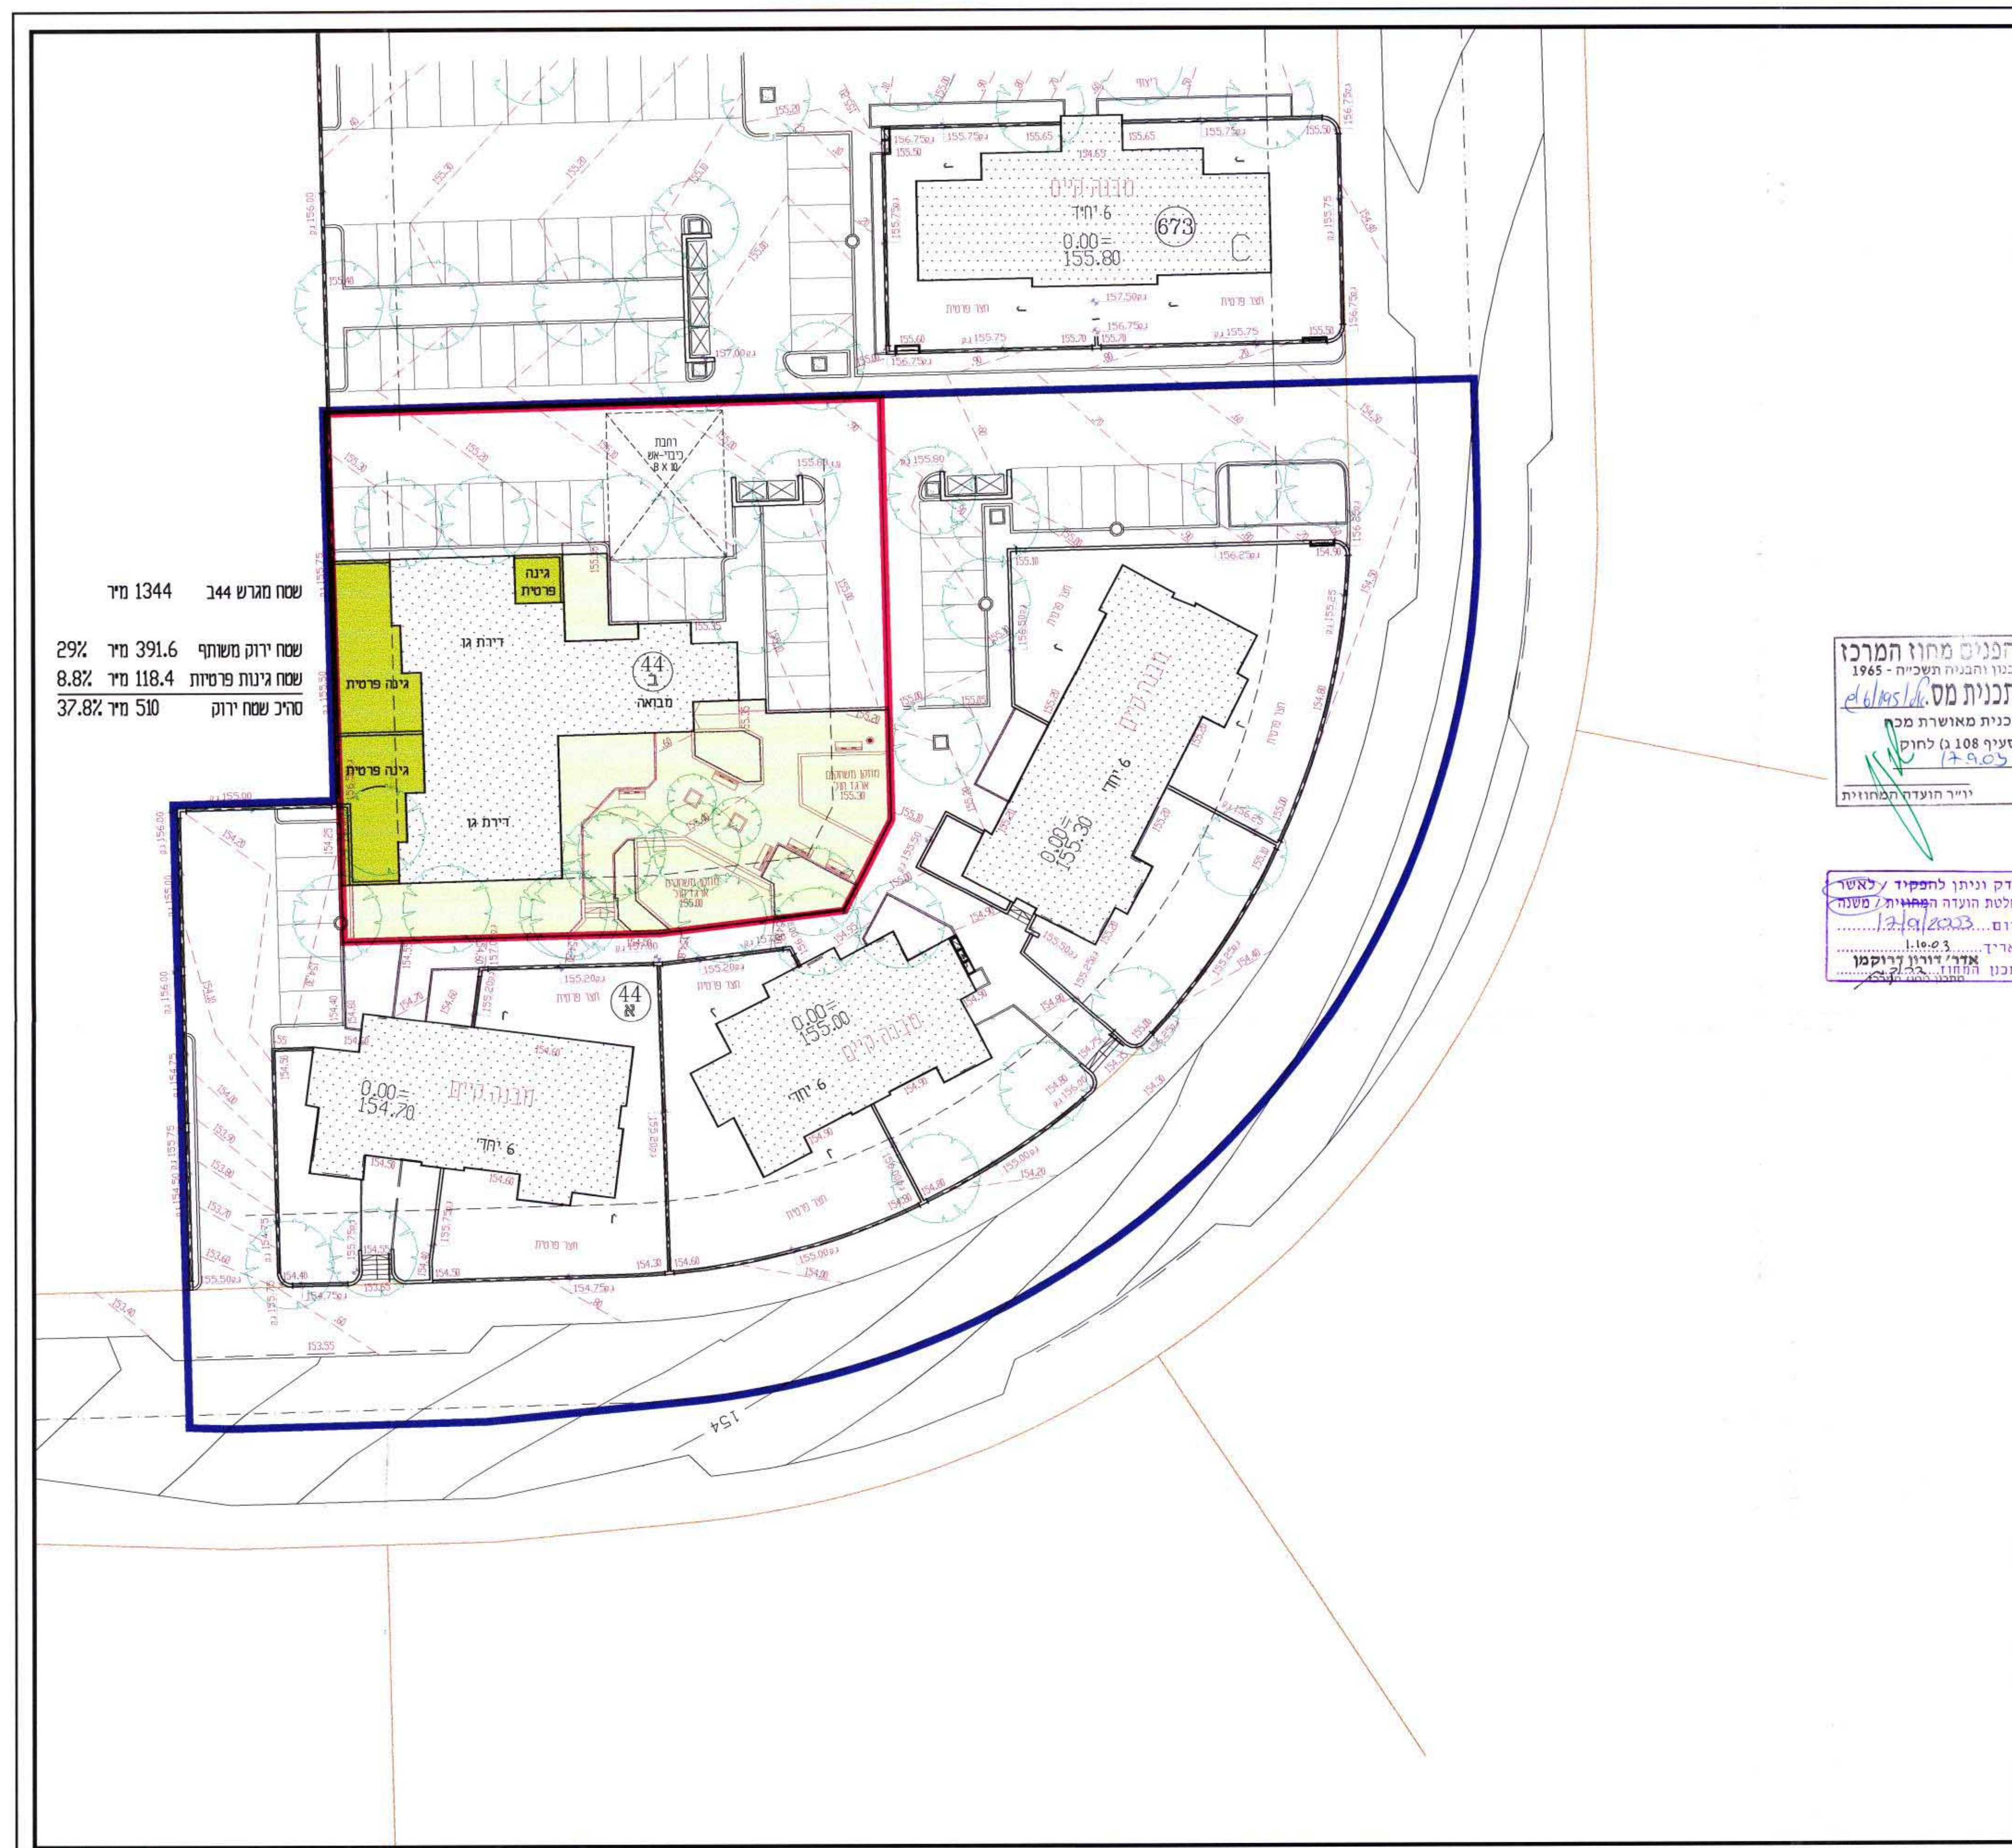

שטח מגרש 144 מ"ר 1344
שטח ירוק משותף 391.6 מ"ר 29%
שטח גינות פרטיות 118.4 מ"ר 8.8%
סכך שטח ירוק 510 מ"ר 37.8%