


2 ס/מק/35/4/35/3


משרד הפנים
מחוז סדר
3-83-2894
נתקבל
תוקף מסמך

מחוז המרכז
מרחב תכנון מקומי כפר-סבא


תכנית מפורטת מס' כס/מק/35/3/א'
נספח בינוי

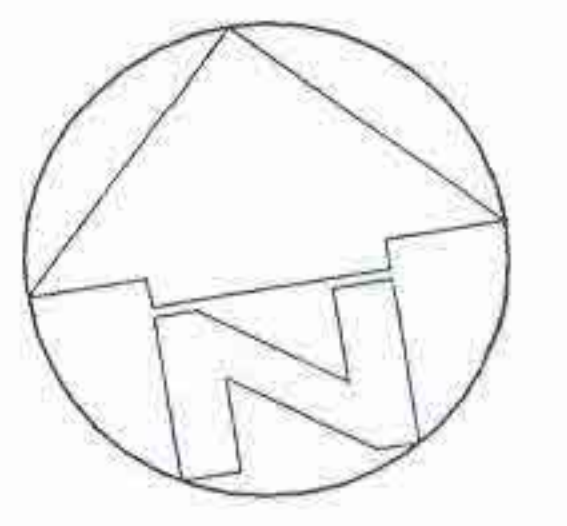


ועדה מקומית בכפר-סבא
אישור תכנית מס' 35/3/א' 11/35
תועדה חוקית וחלופה לאחר גנת התכנית
בשינוי מס' 35/3/א' 11/35
תוקף מסמך

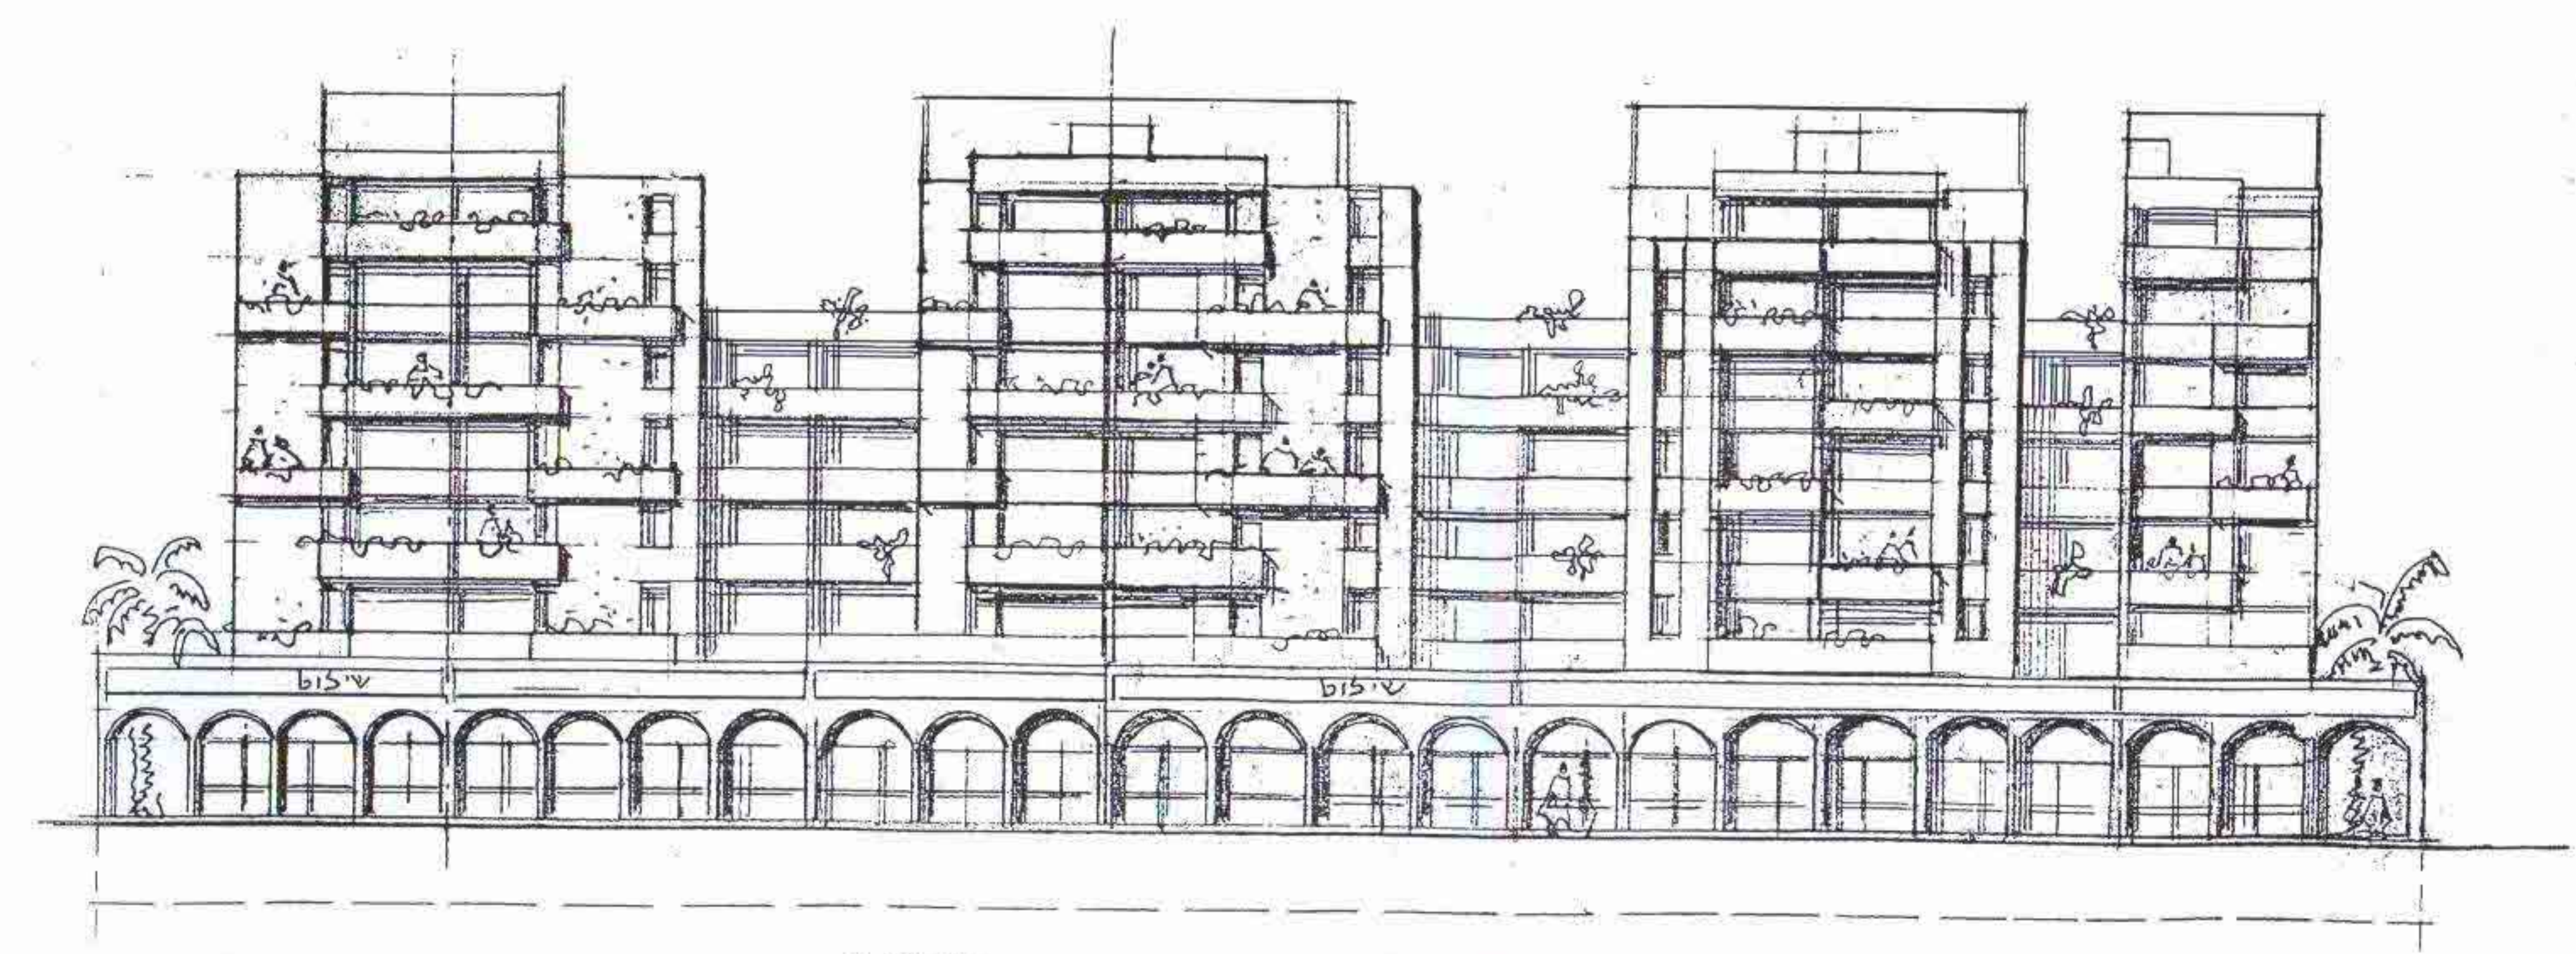


חזית לרחוב ויצמן ק.מ. 1:250

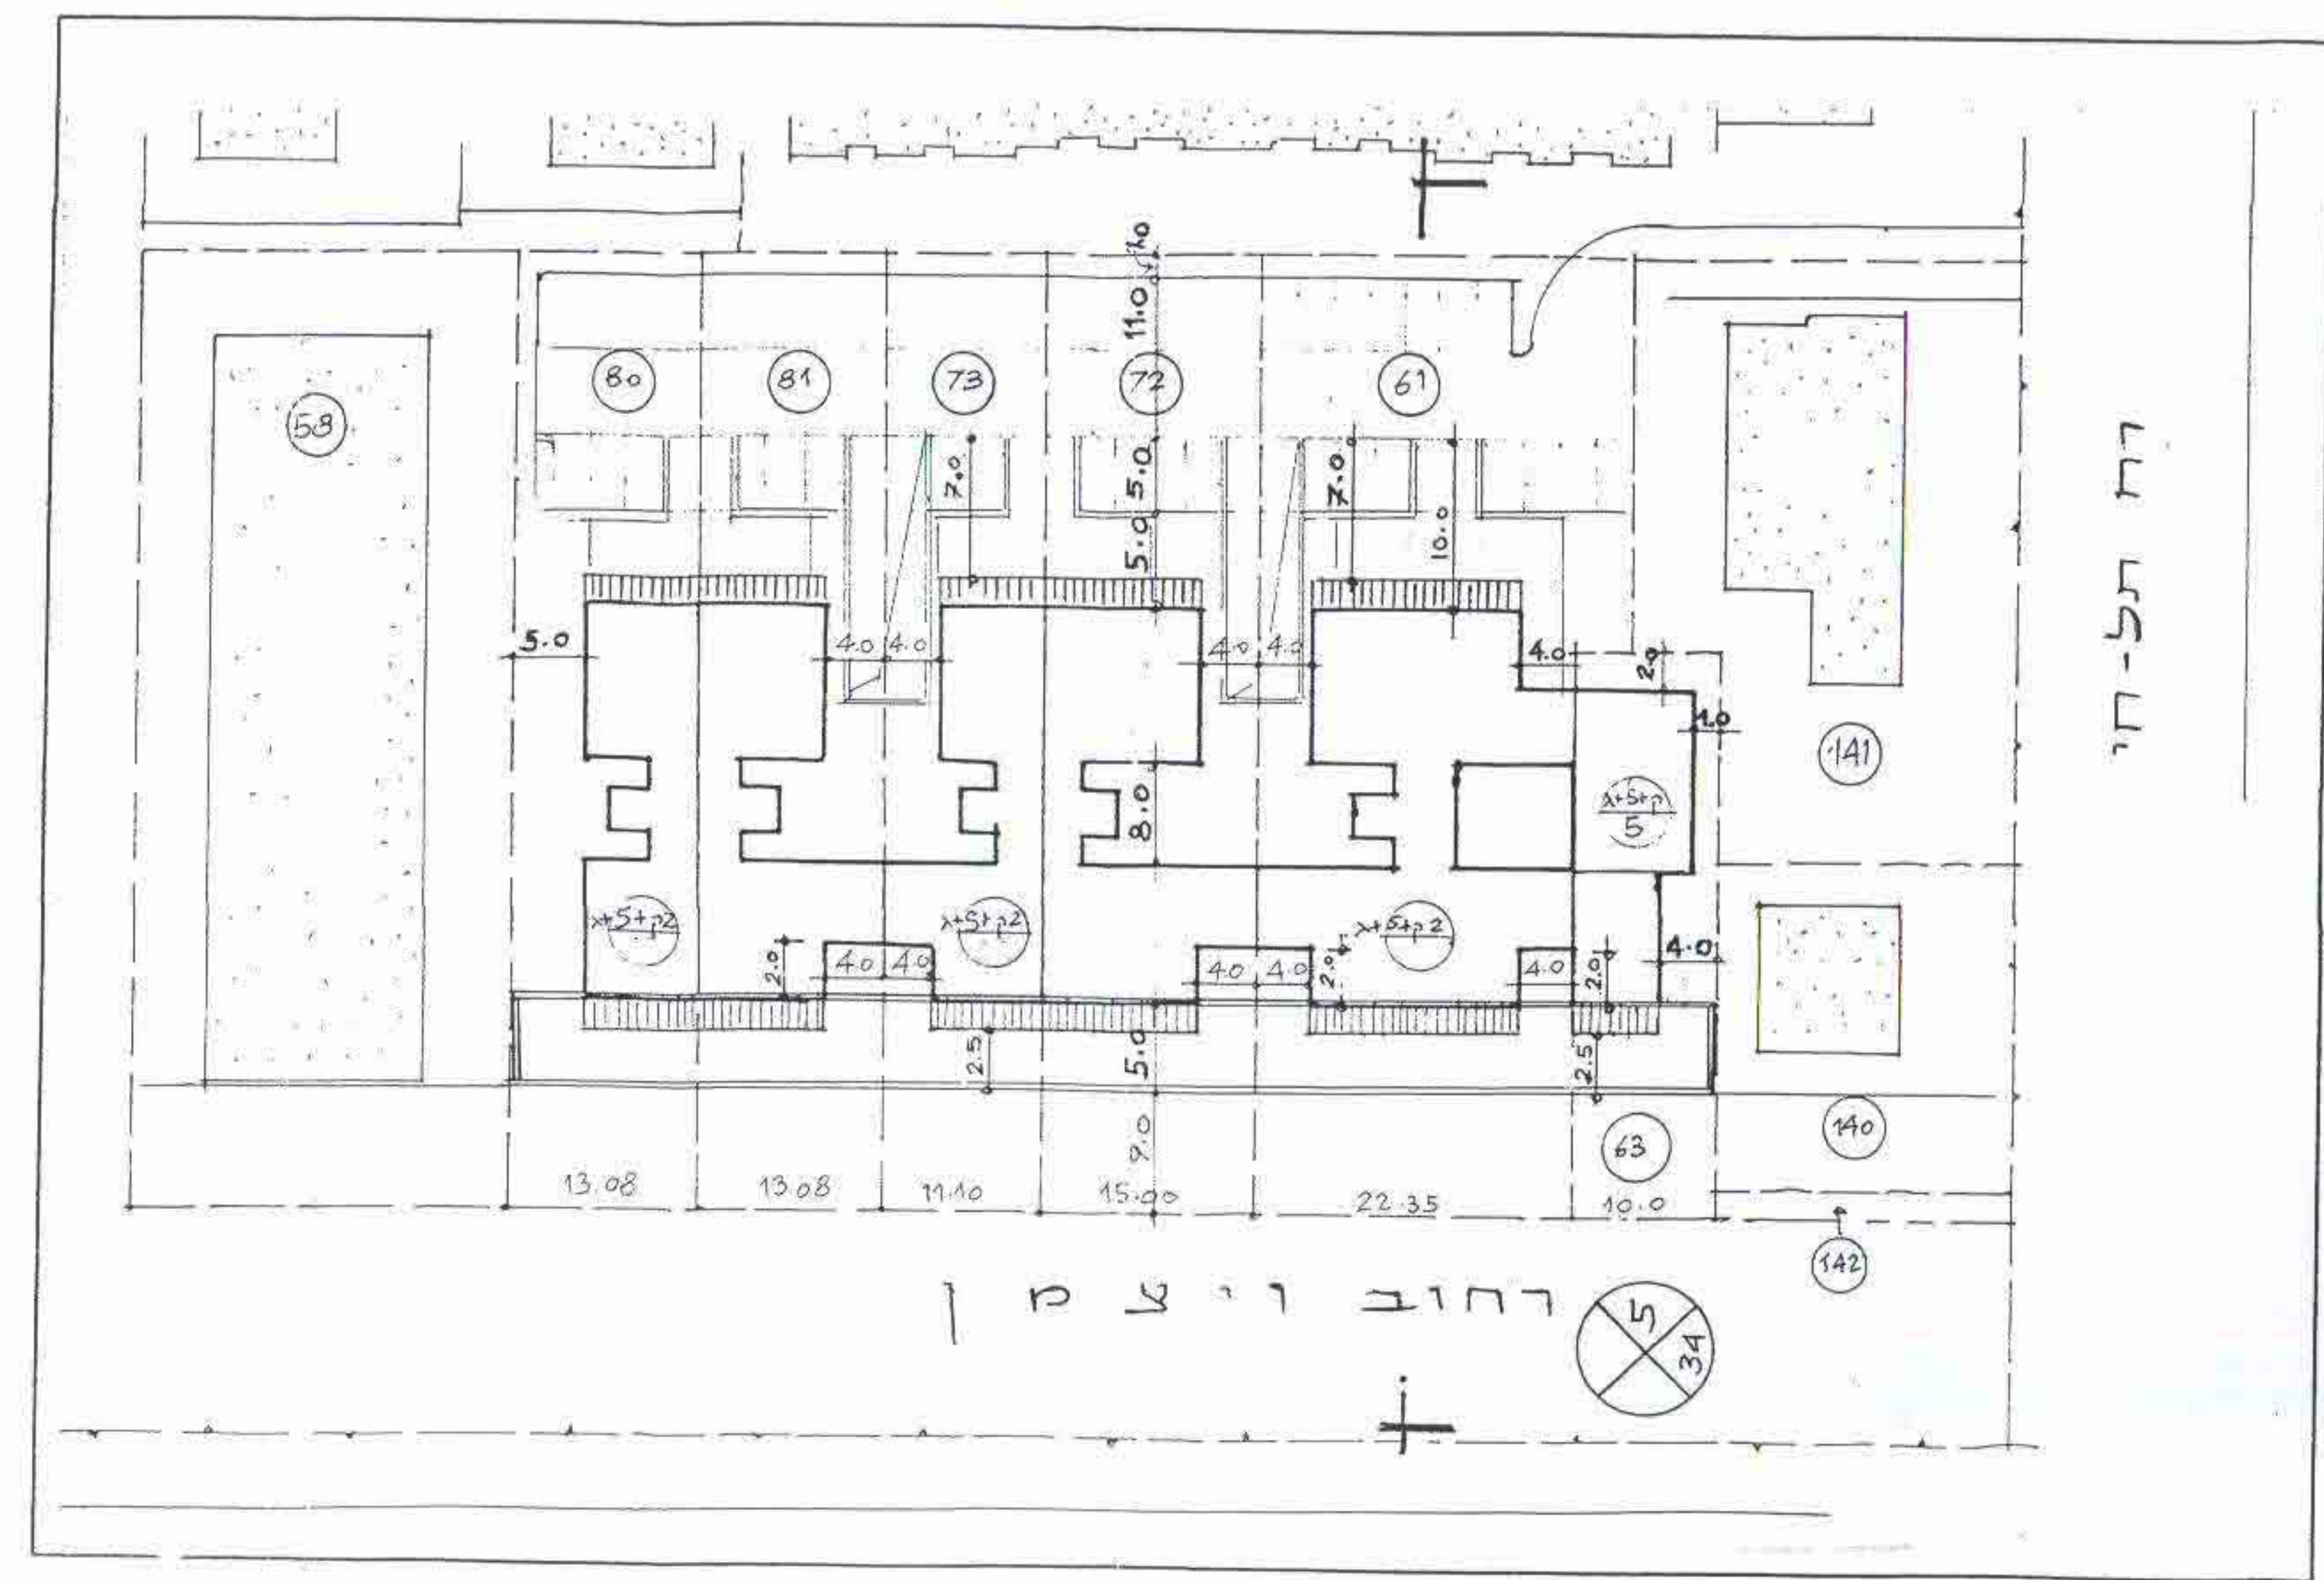


תכנית קומה טיפוסית ק.מ. 1:500

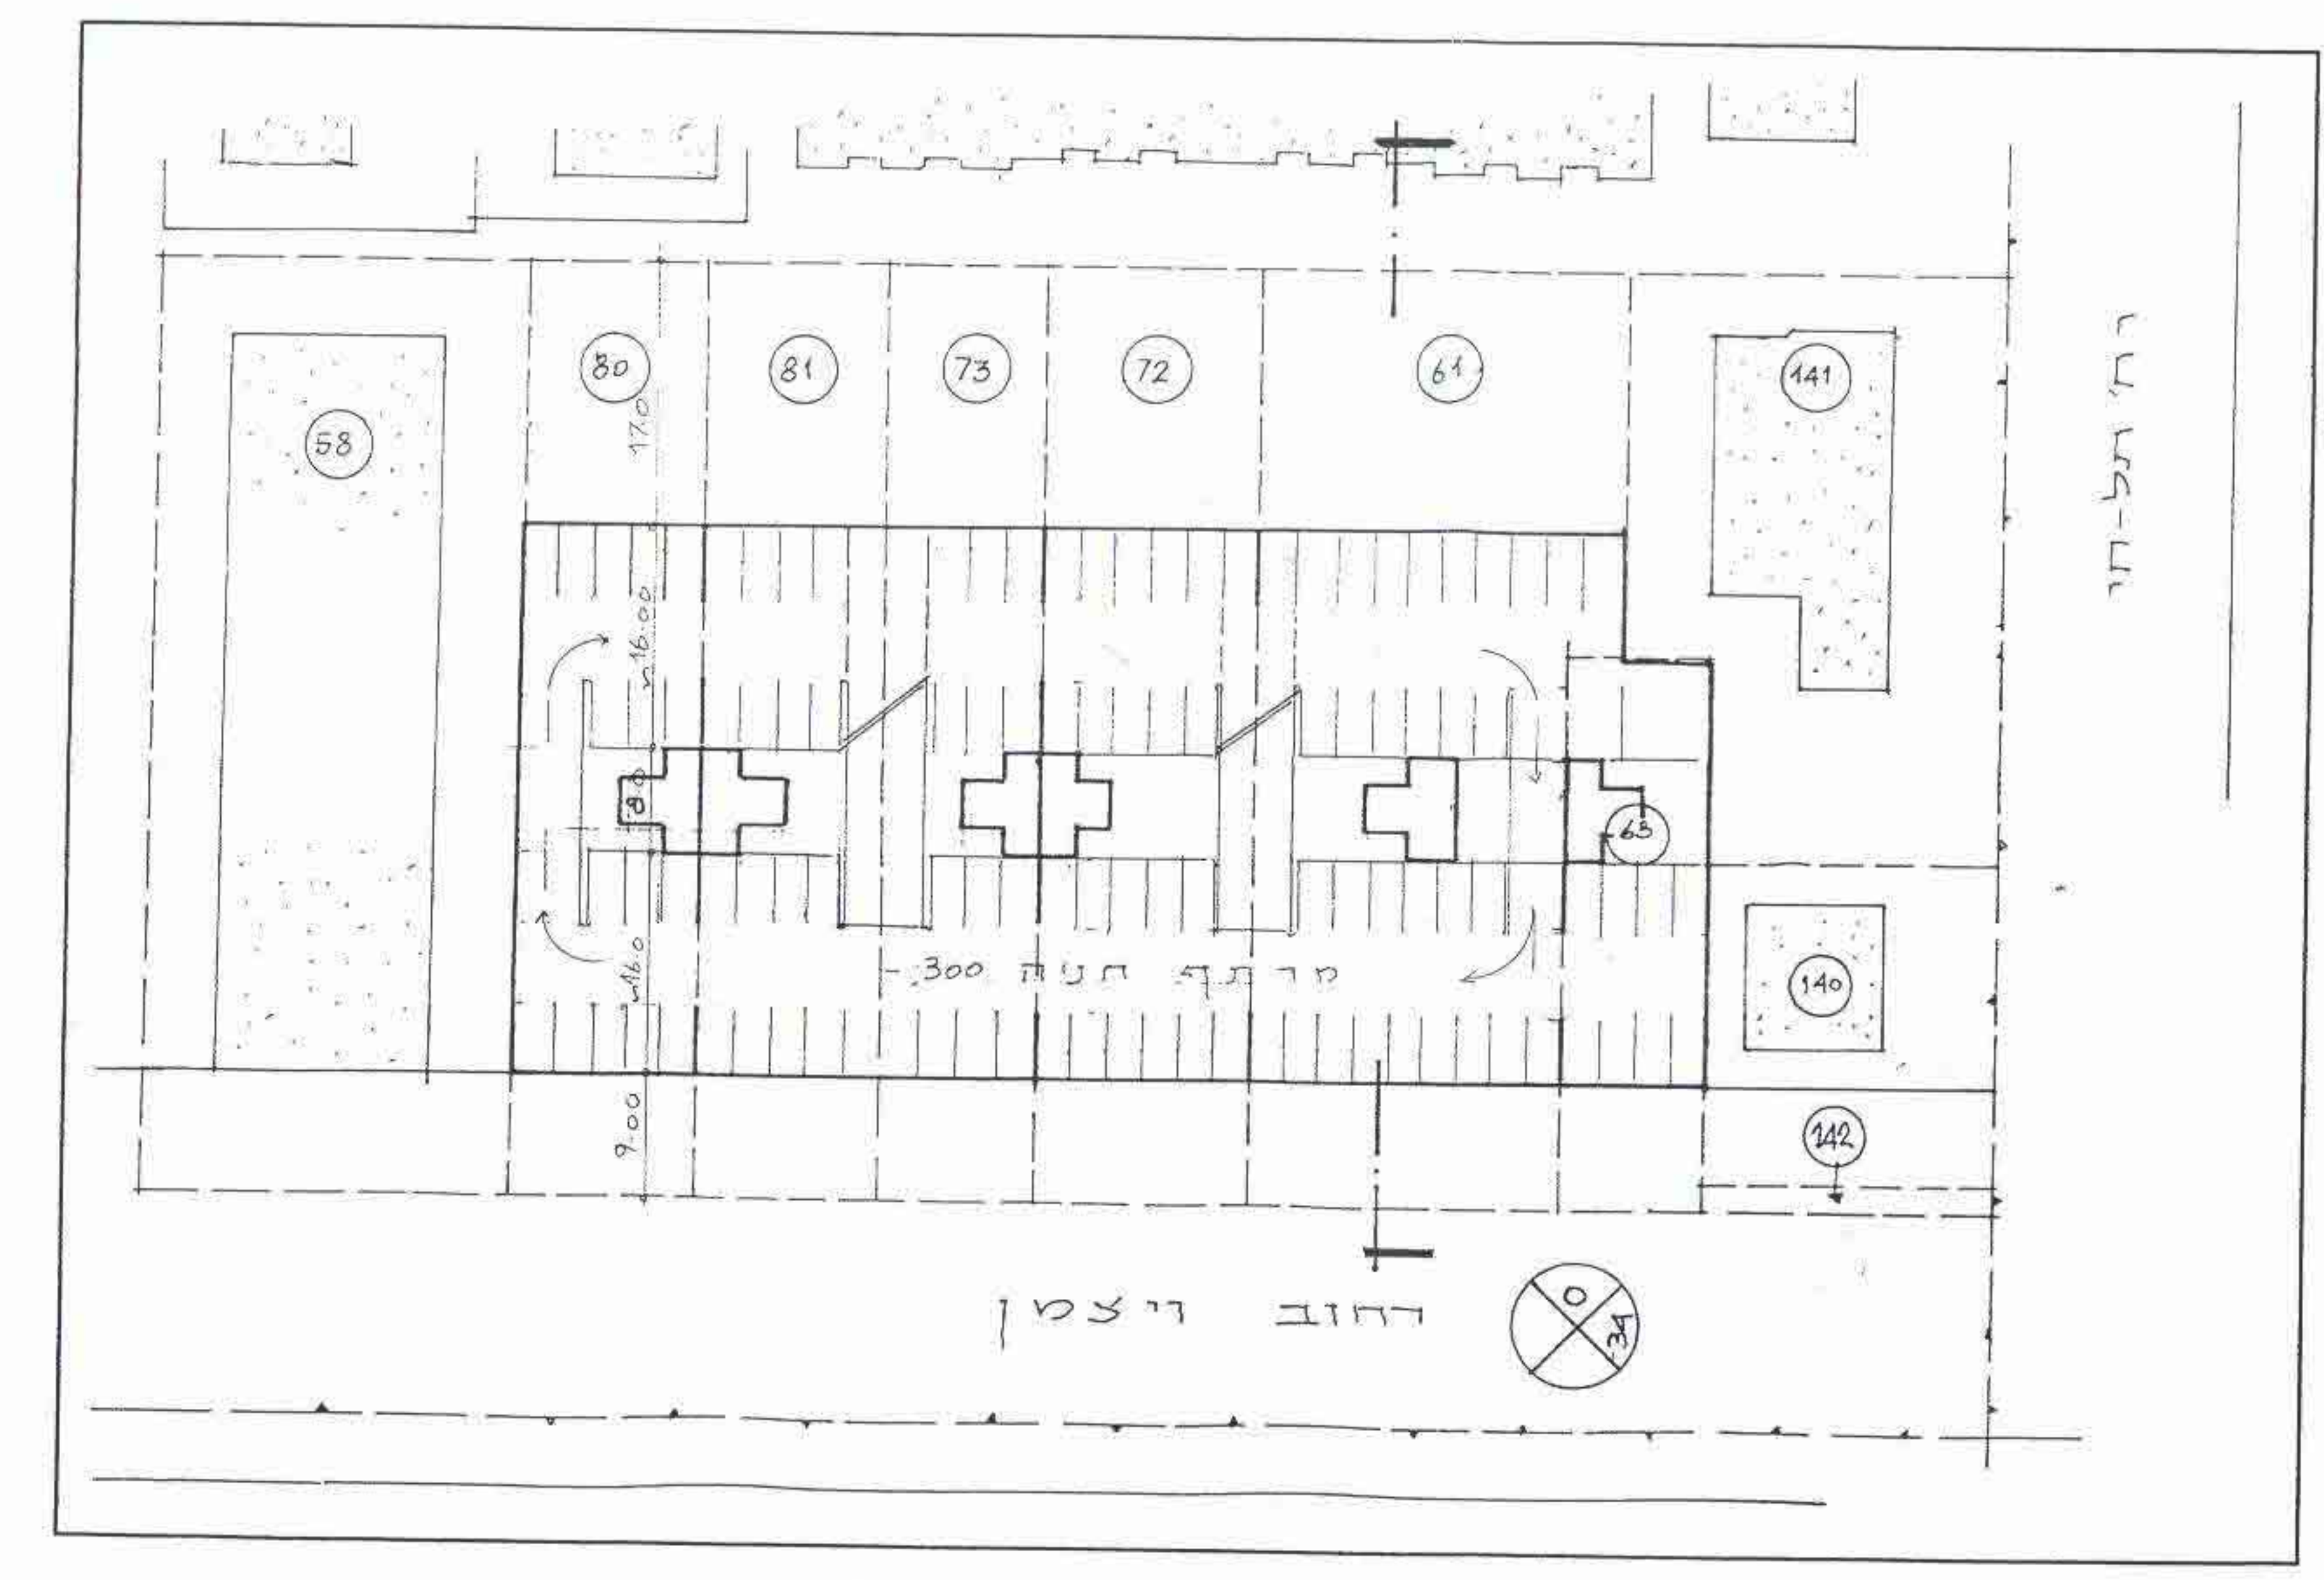

קומת מרתף - חניה ק.מ. 1:500

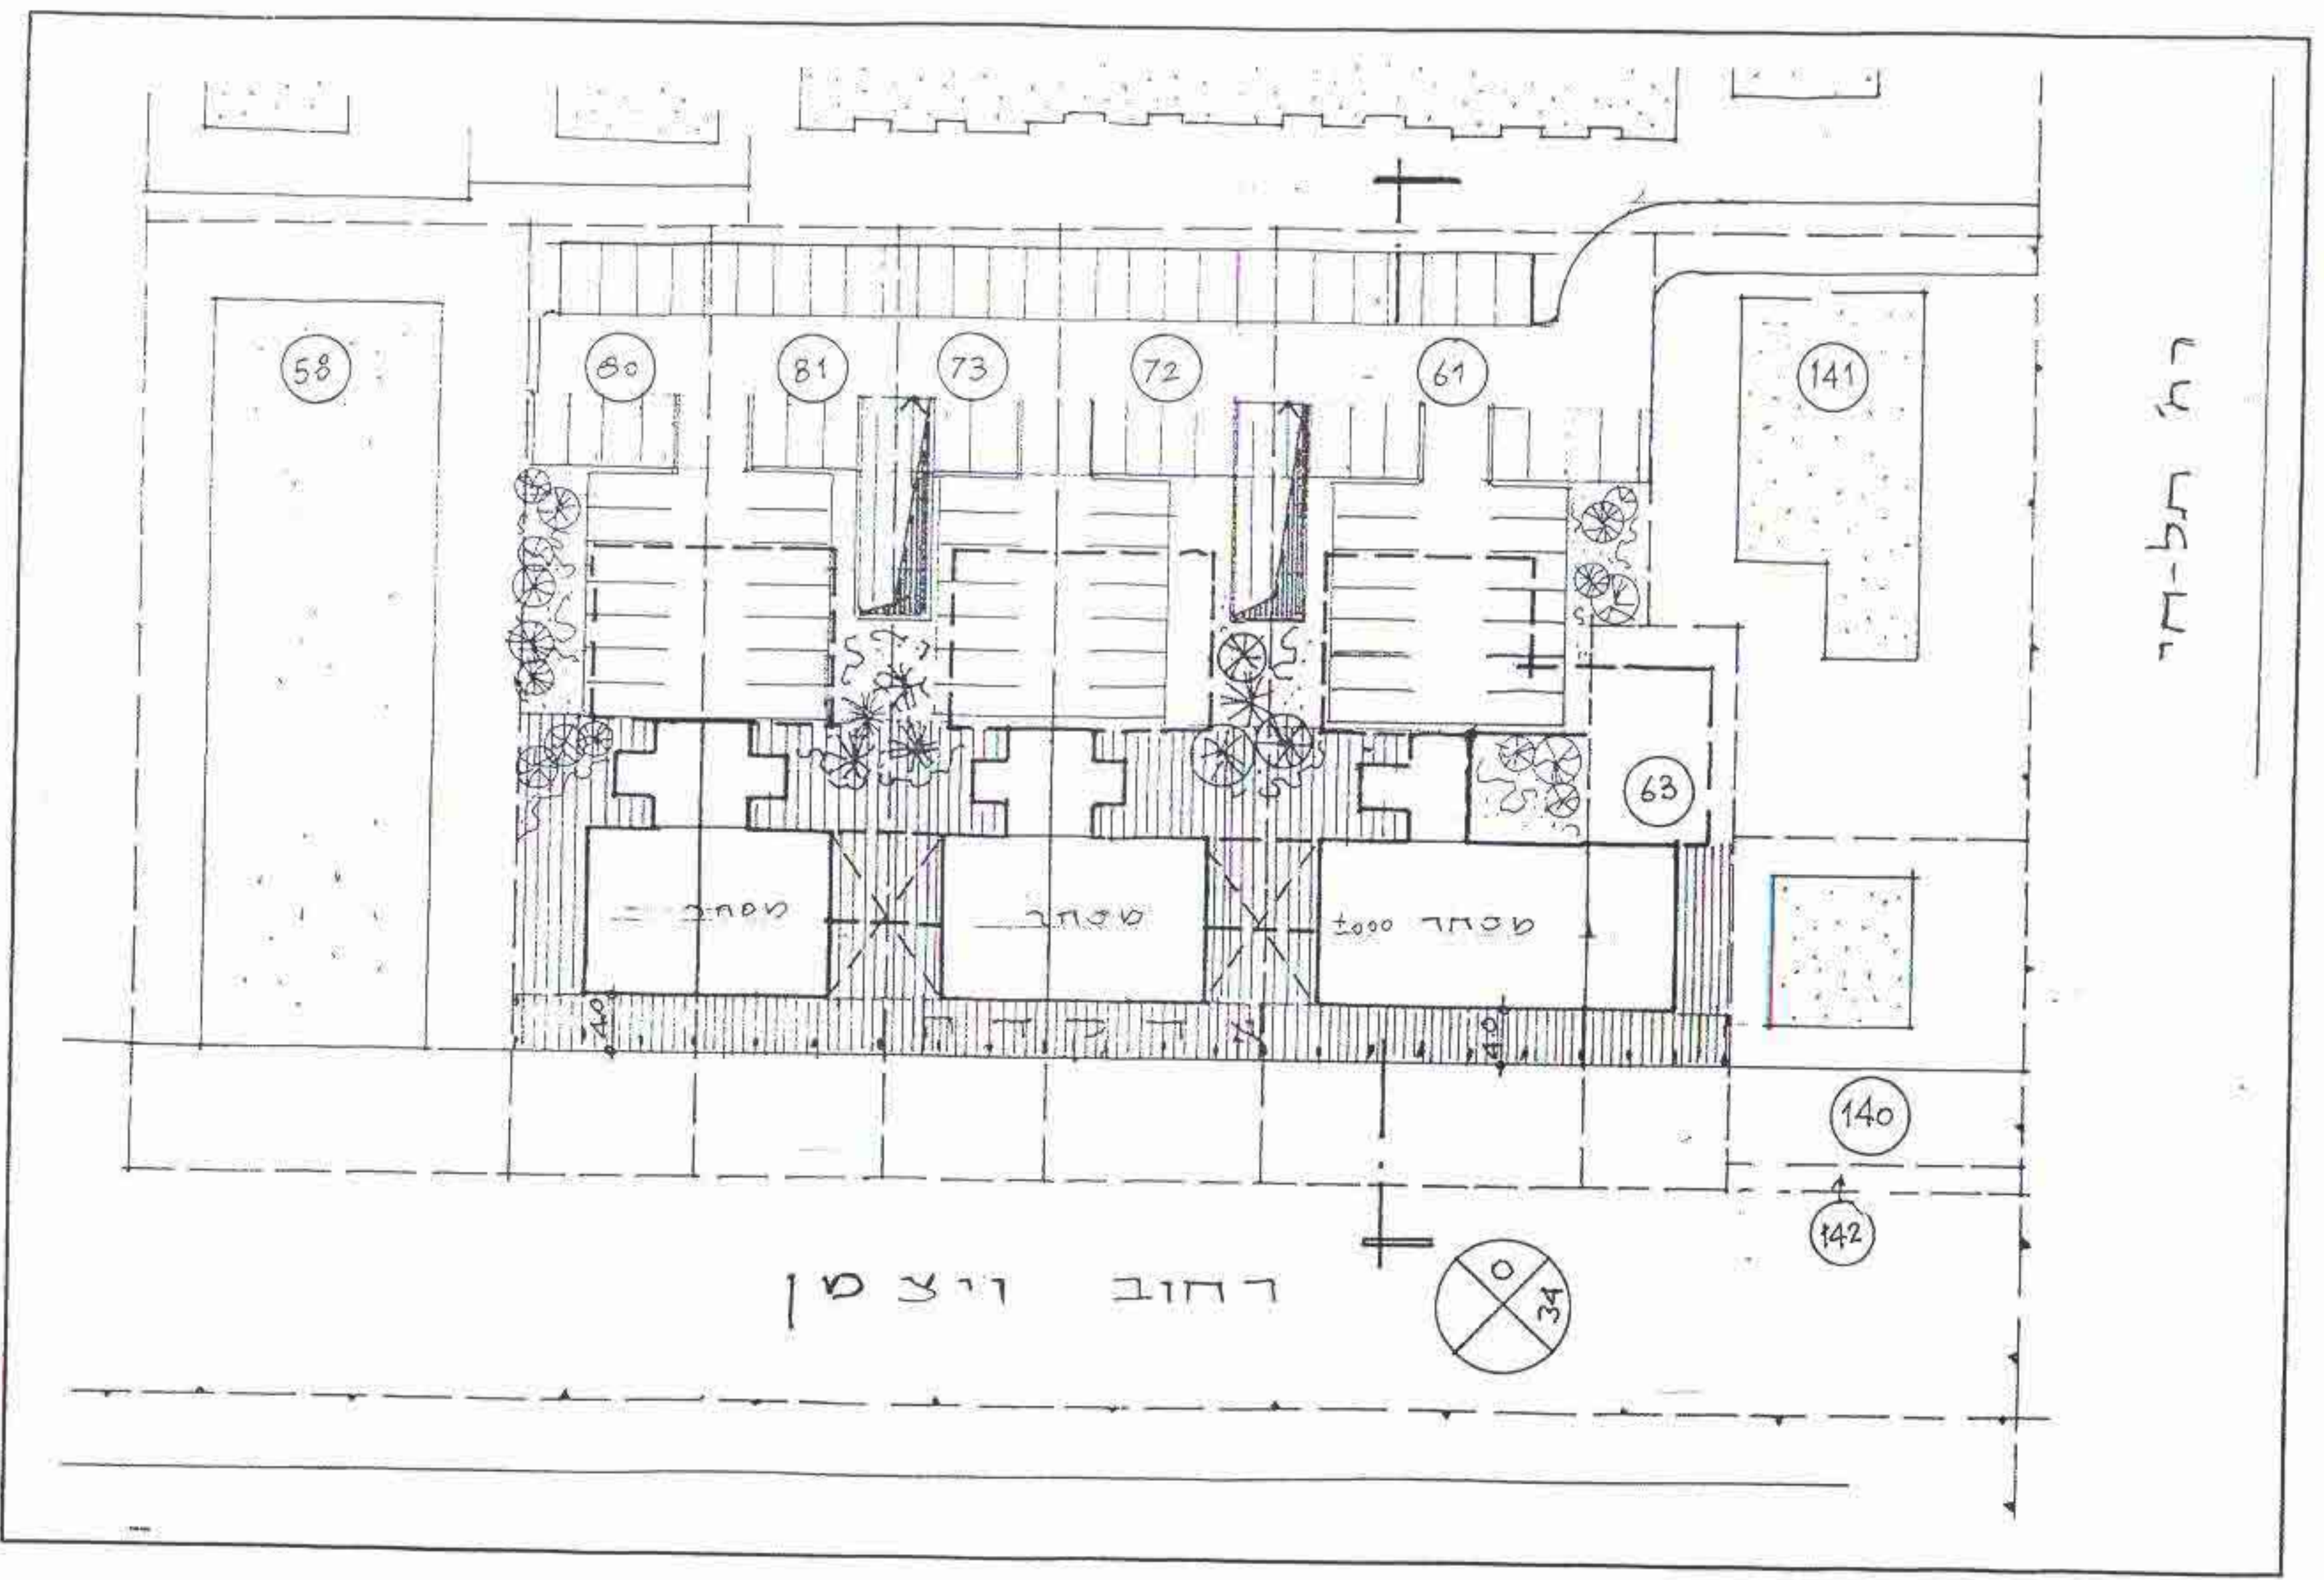

תכנית קומת קרקע ק.מ. 1:500

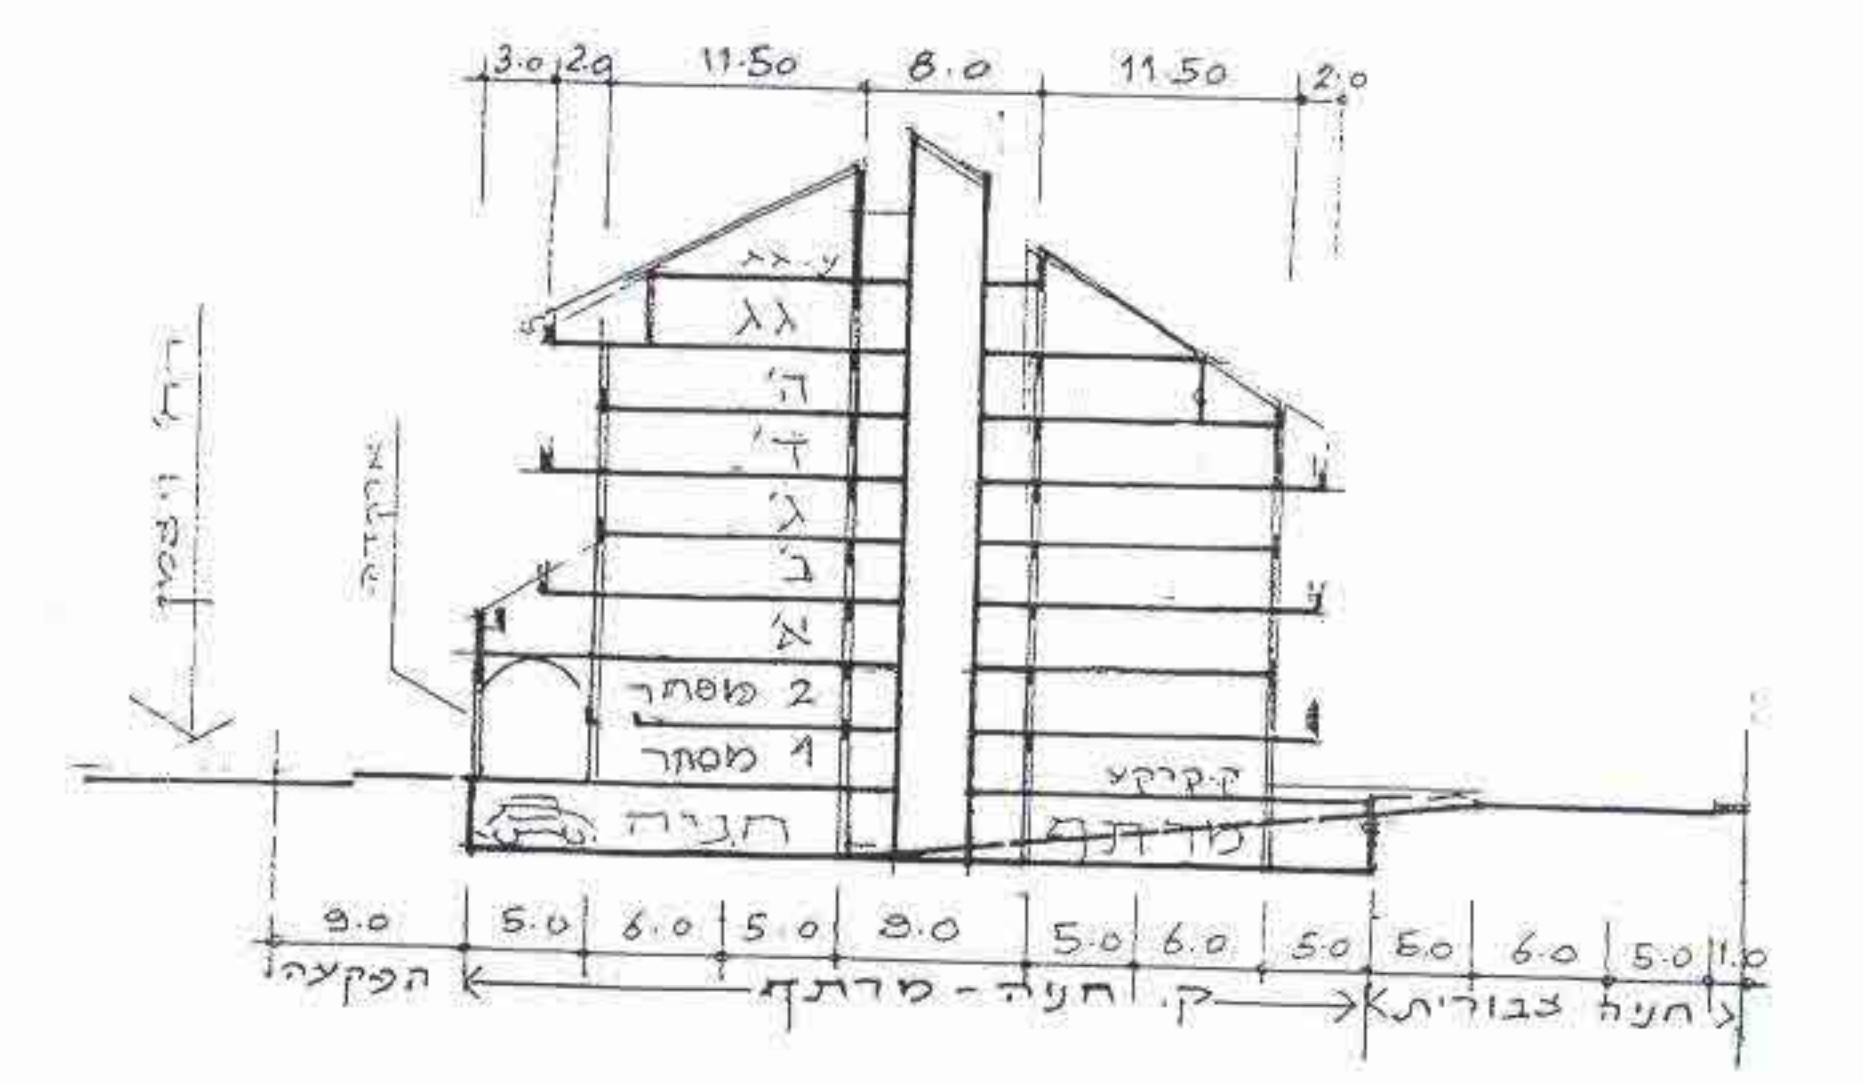

חלק טיפוסי ק.מ. 1:500