



תאריך: 11/10/2011
מנוע-תחילת ופועל מסוקטין והנסים בניים
אימות אישור
אושרה לתוקף ע"י ועדה
שם
חתימה

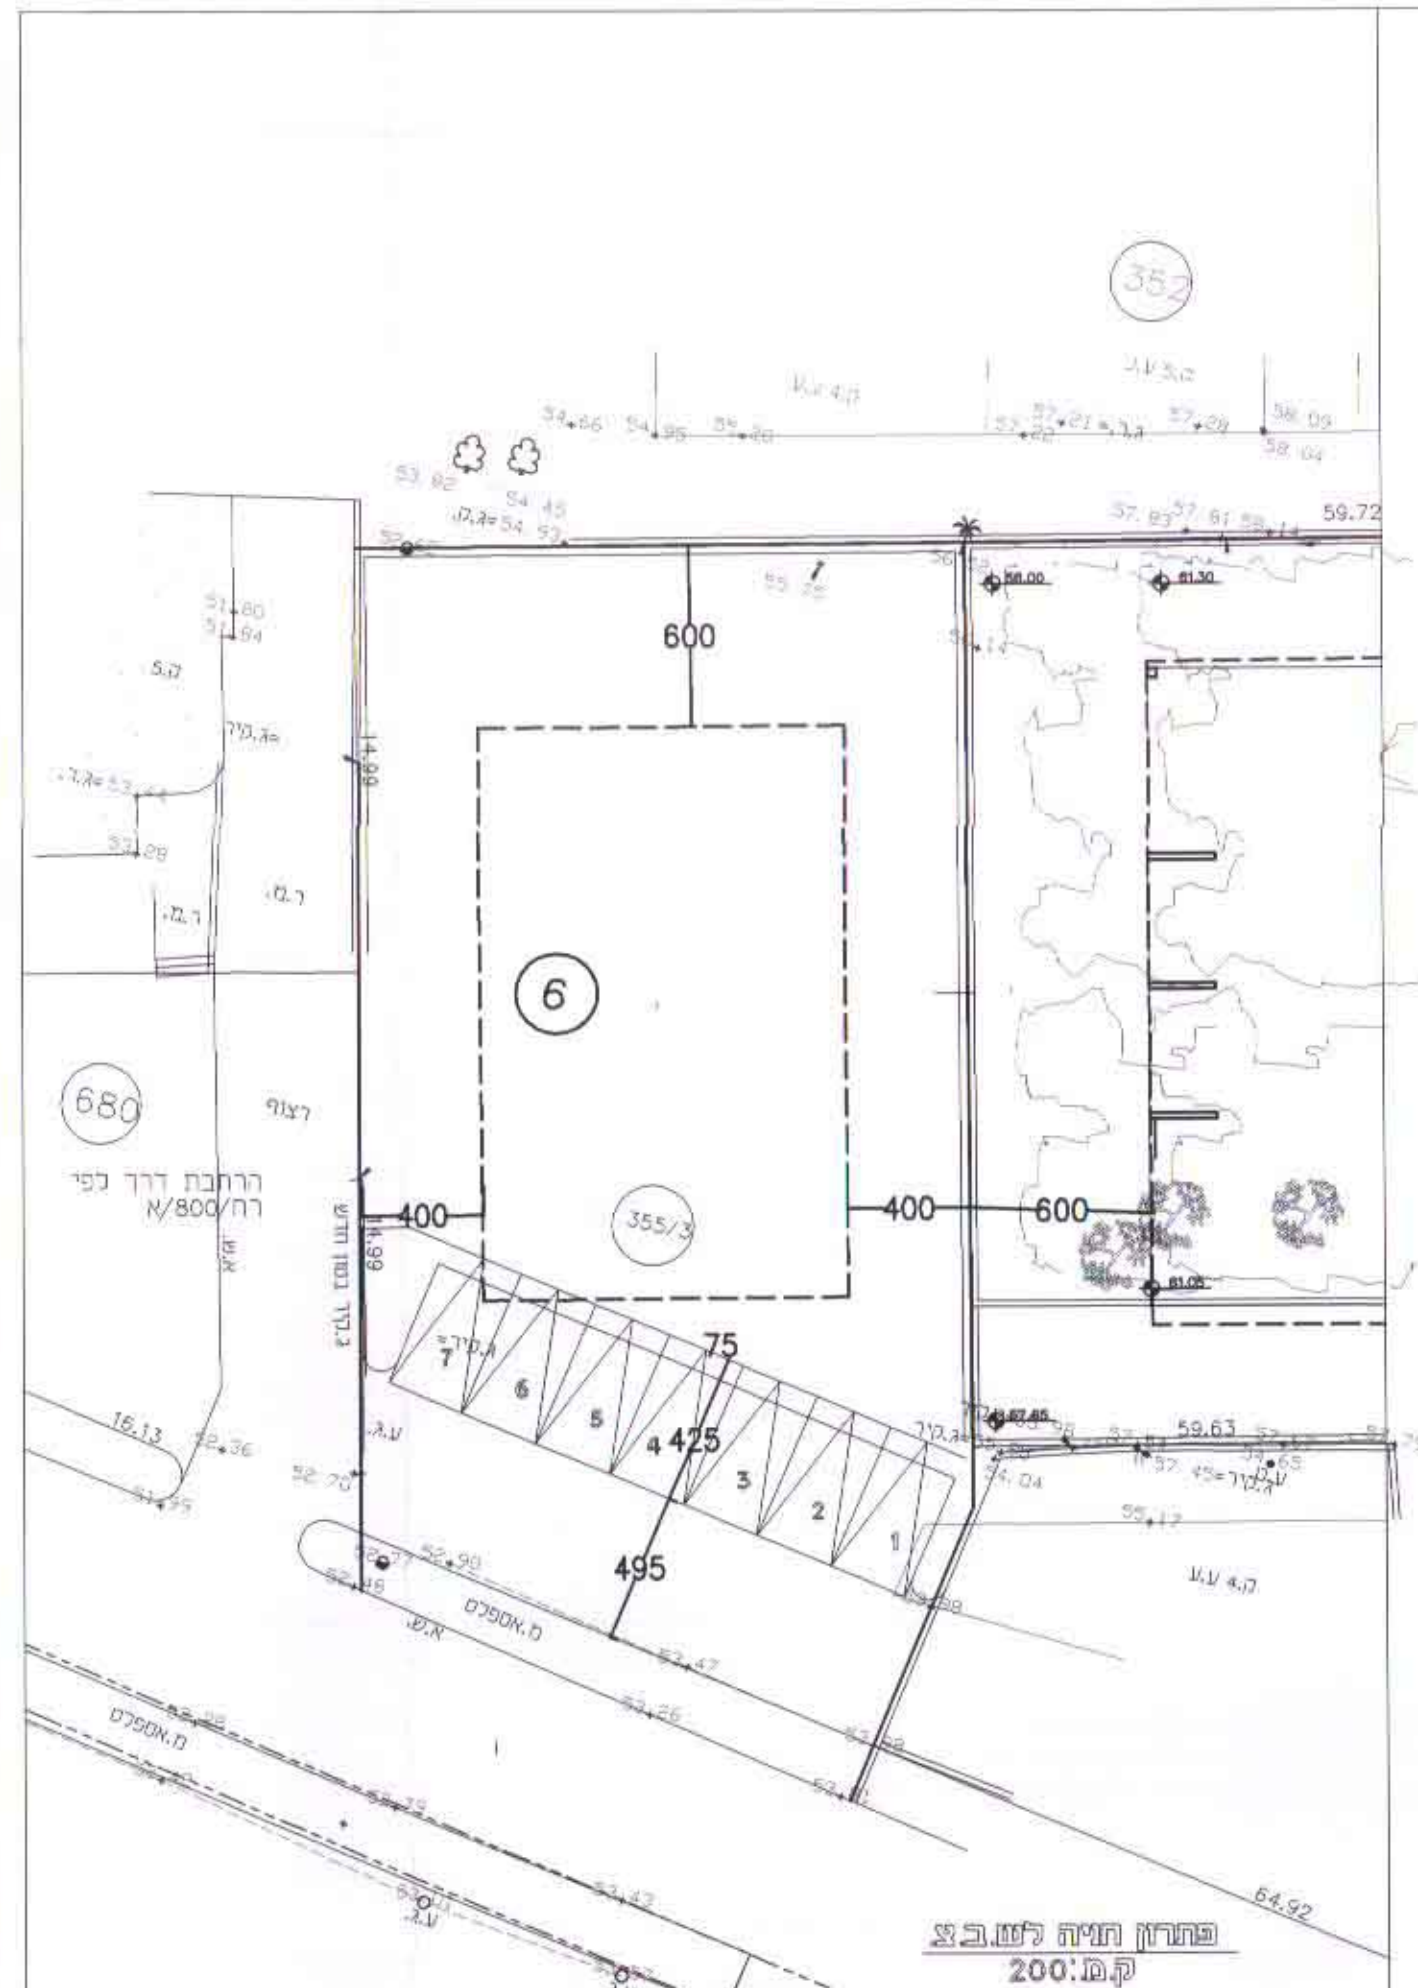


LUTRAL


LUTRAL

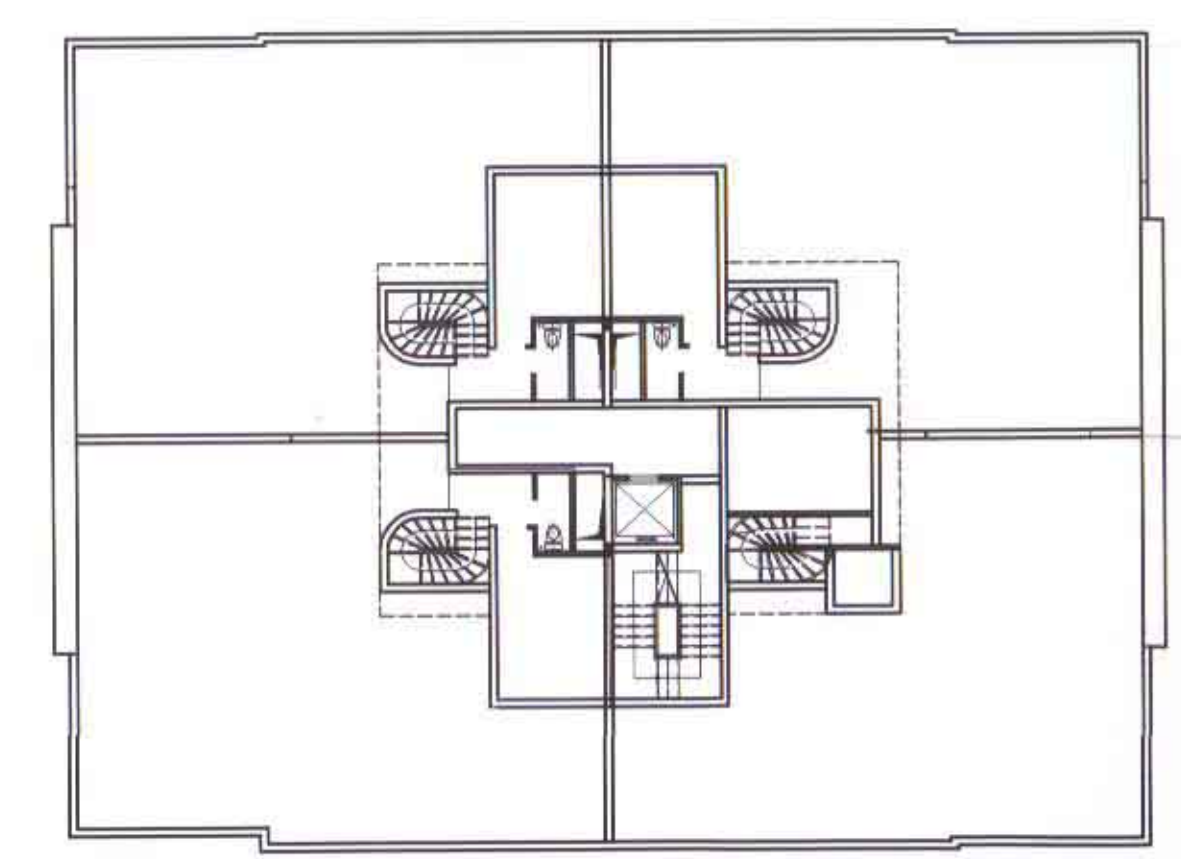


תוכנית קומת א
200:מ.ק

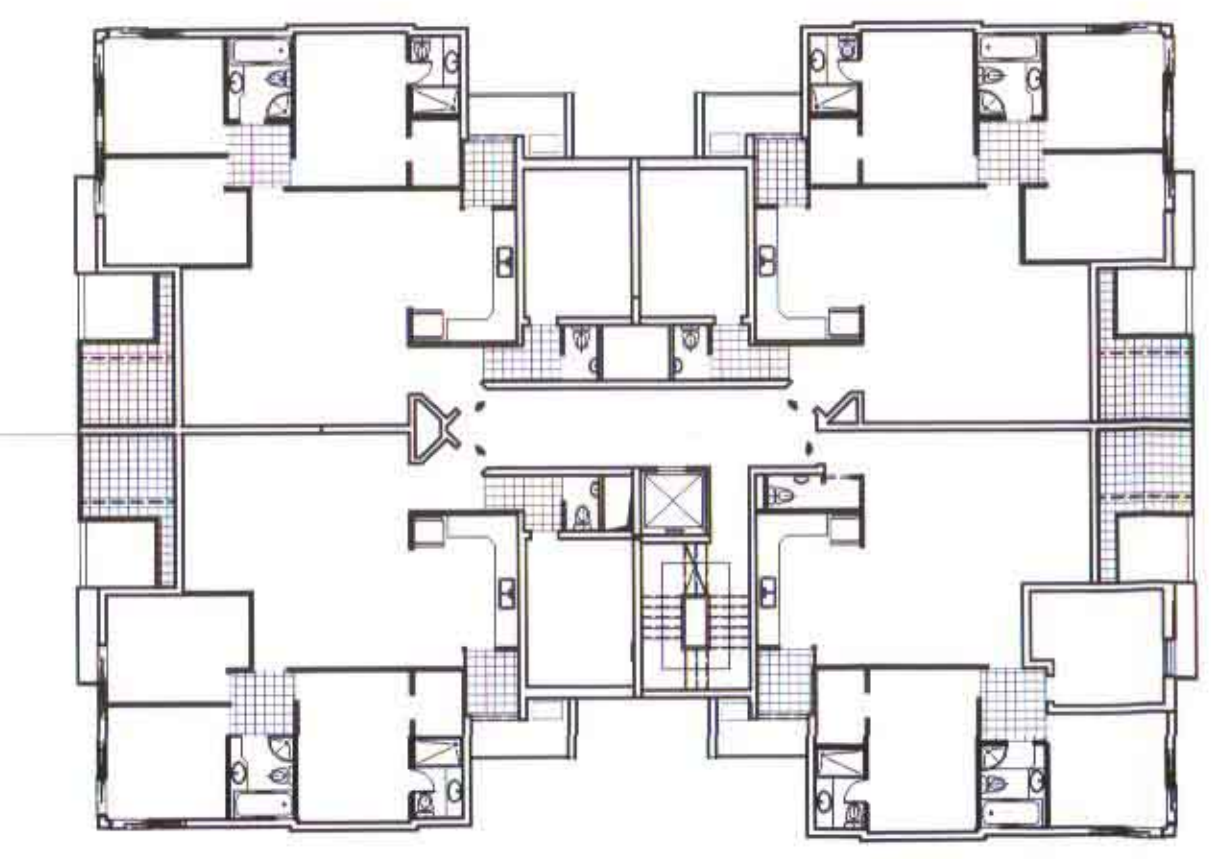


תוכנית קומת א
200:מ.ק

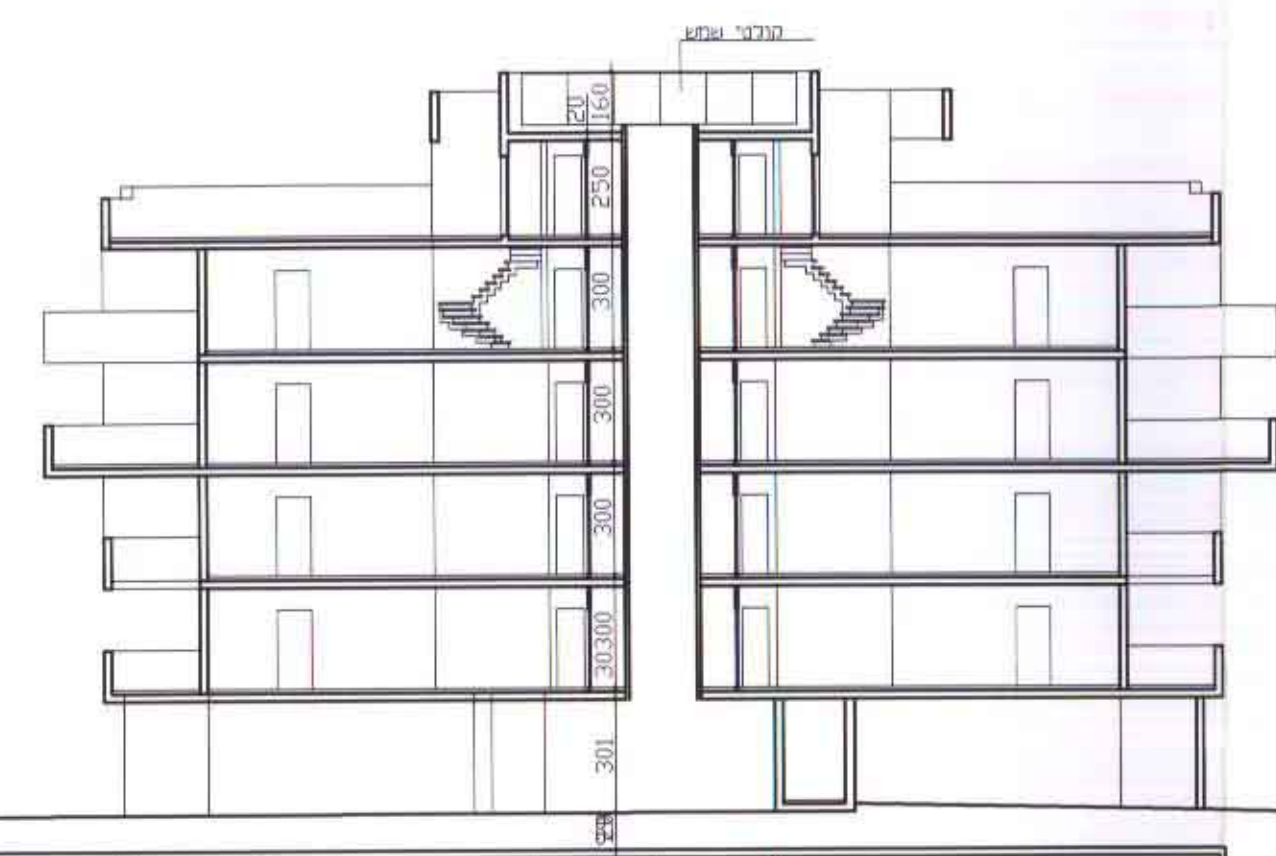


תוכנית קומת ב
200:מ.ק

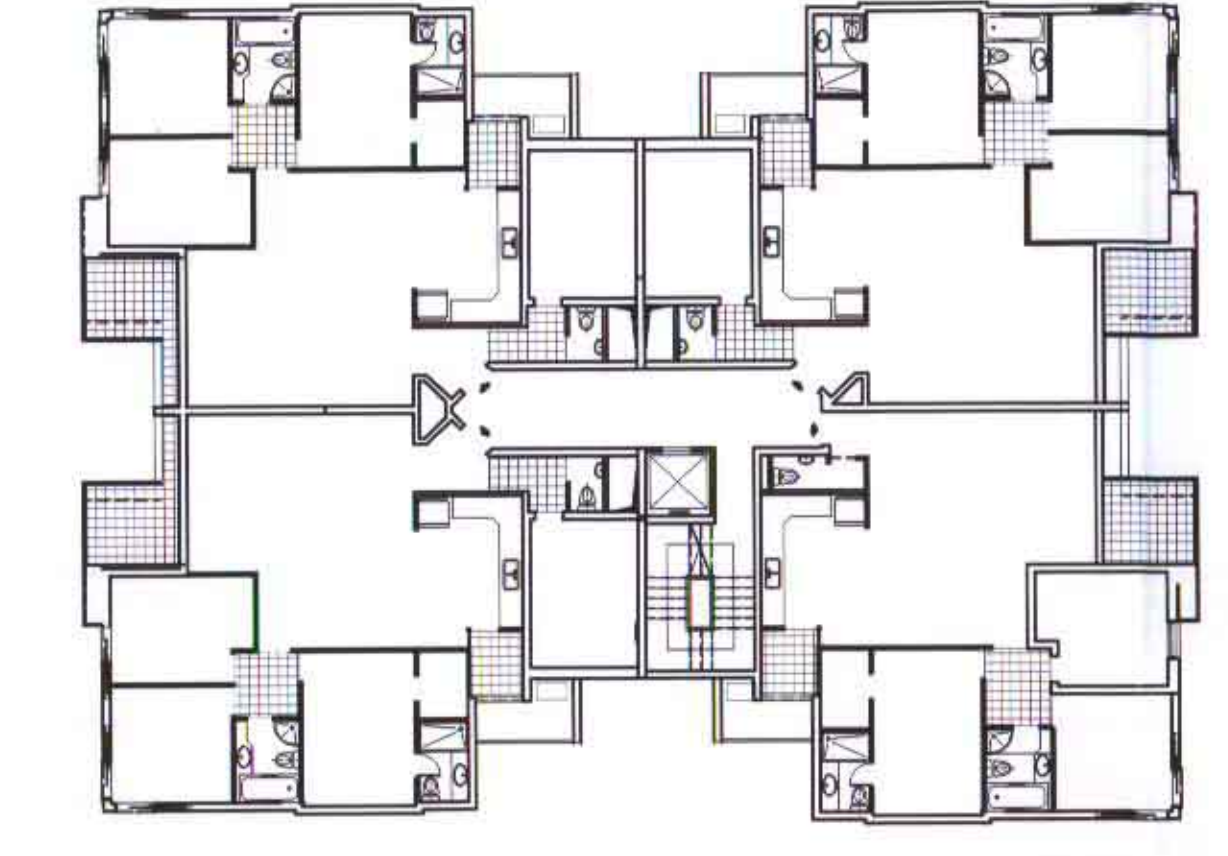


תוכנית קומת ב
200:מ.ק

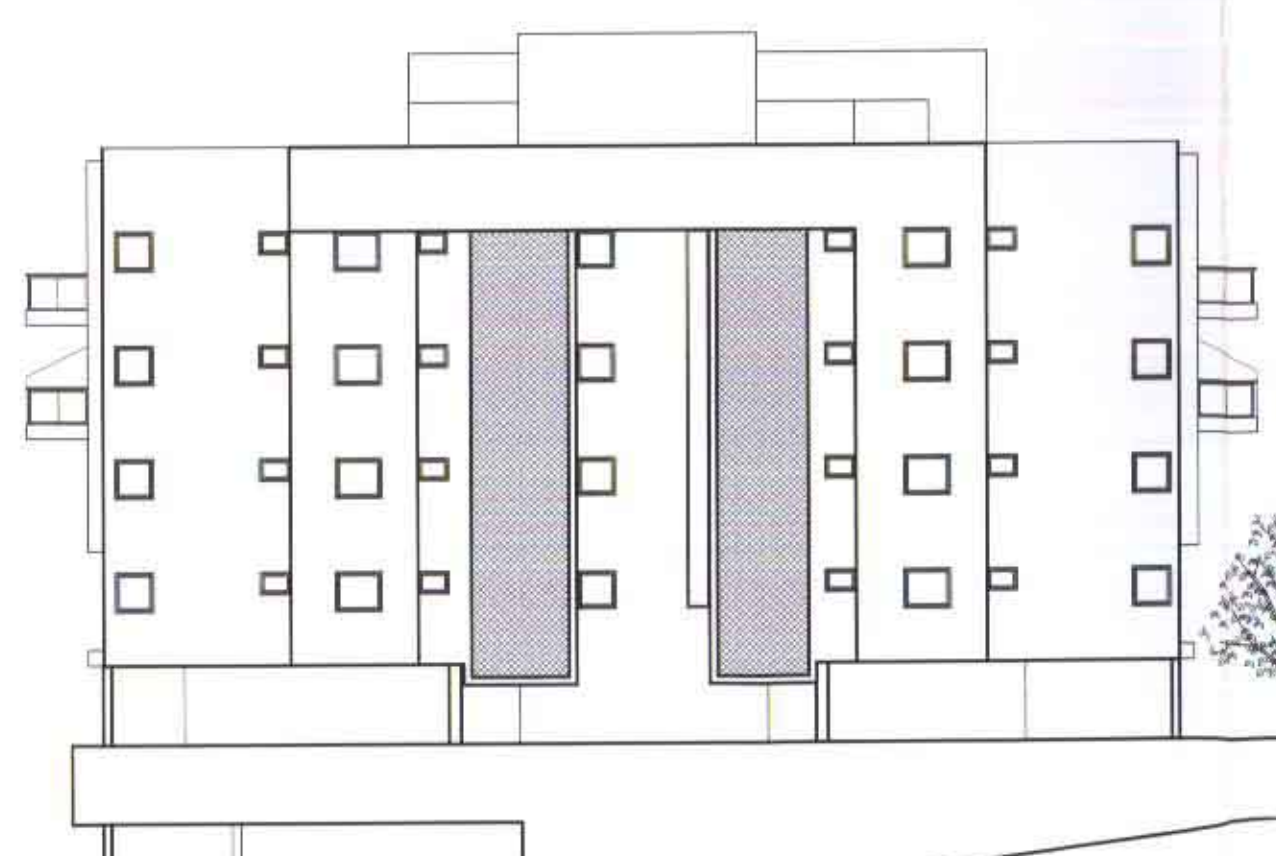


תוכנית קומת ג
200:מ.ק

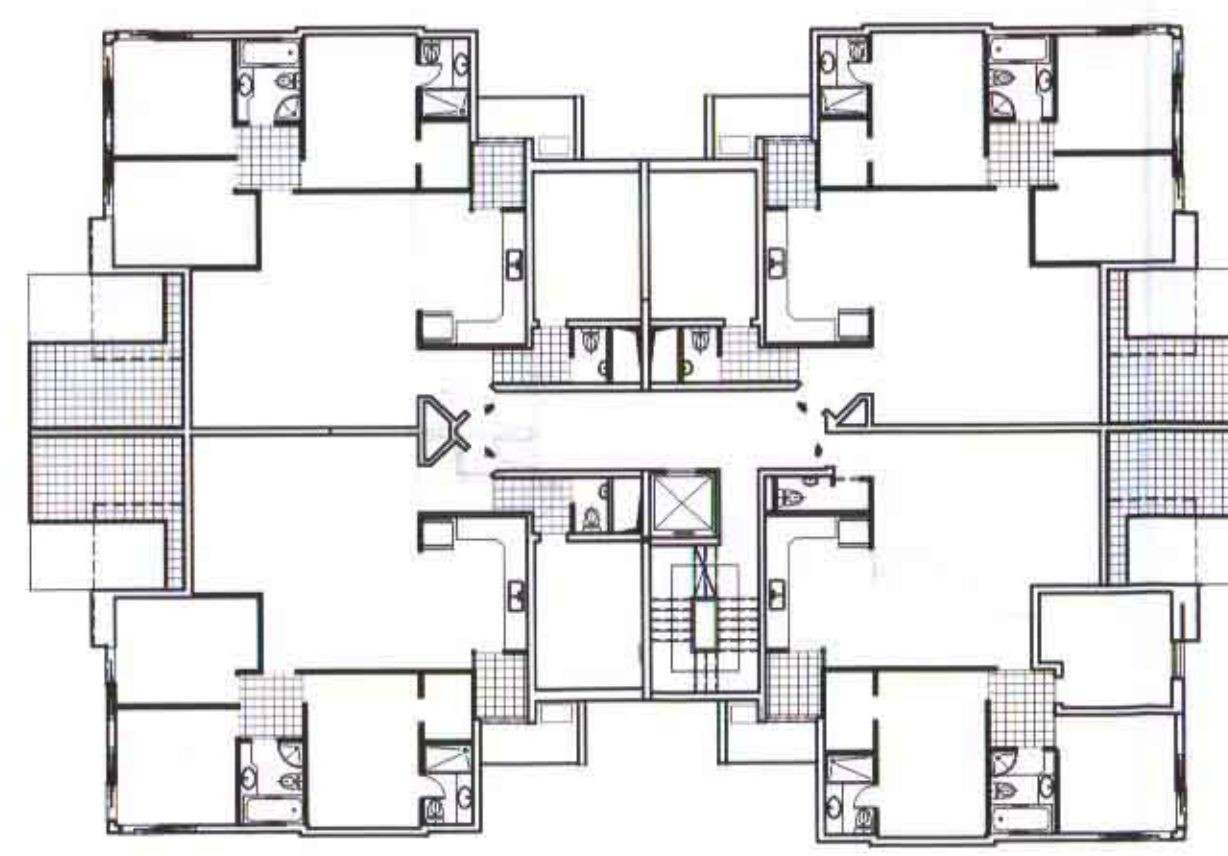


תוכנית קומת ג
200:מ.ק

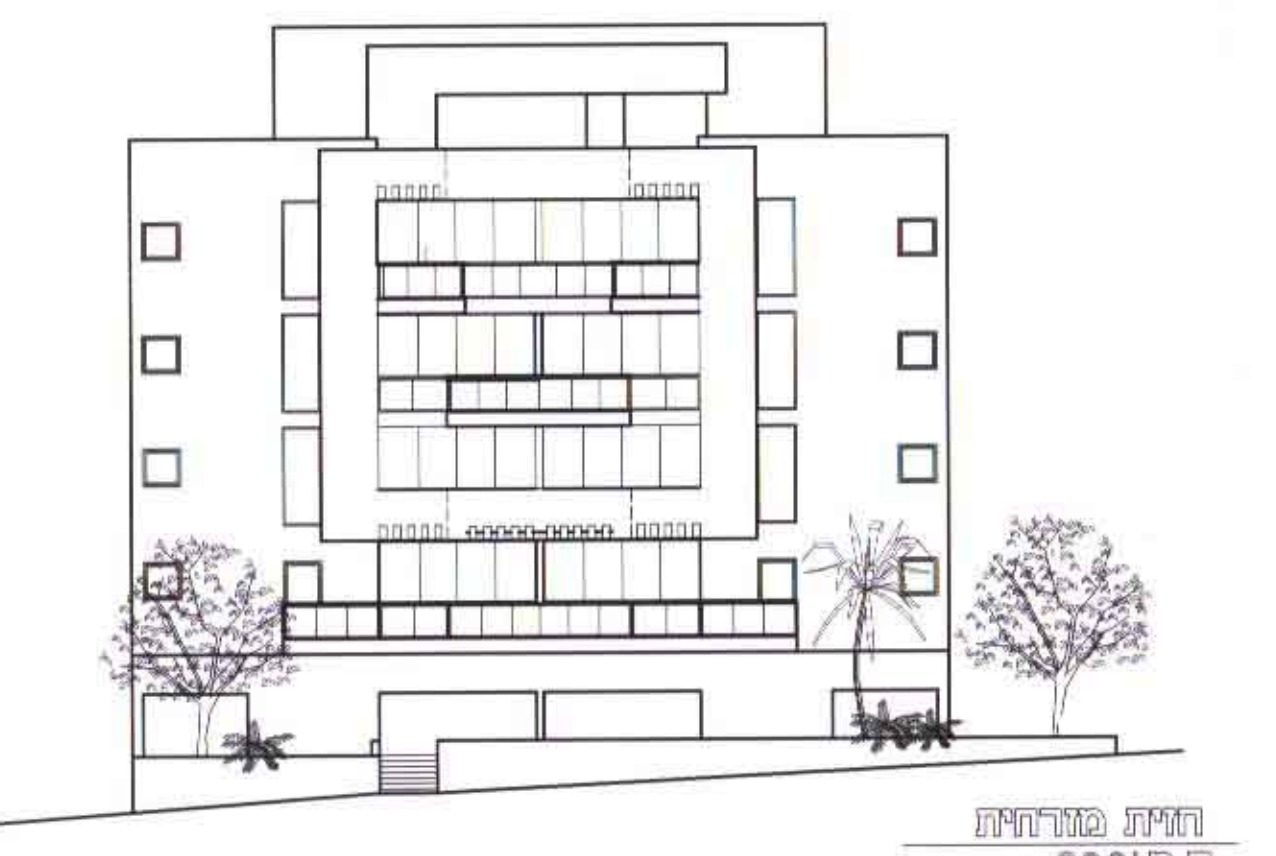

תוכנית קומת ד
200:מ.ק

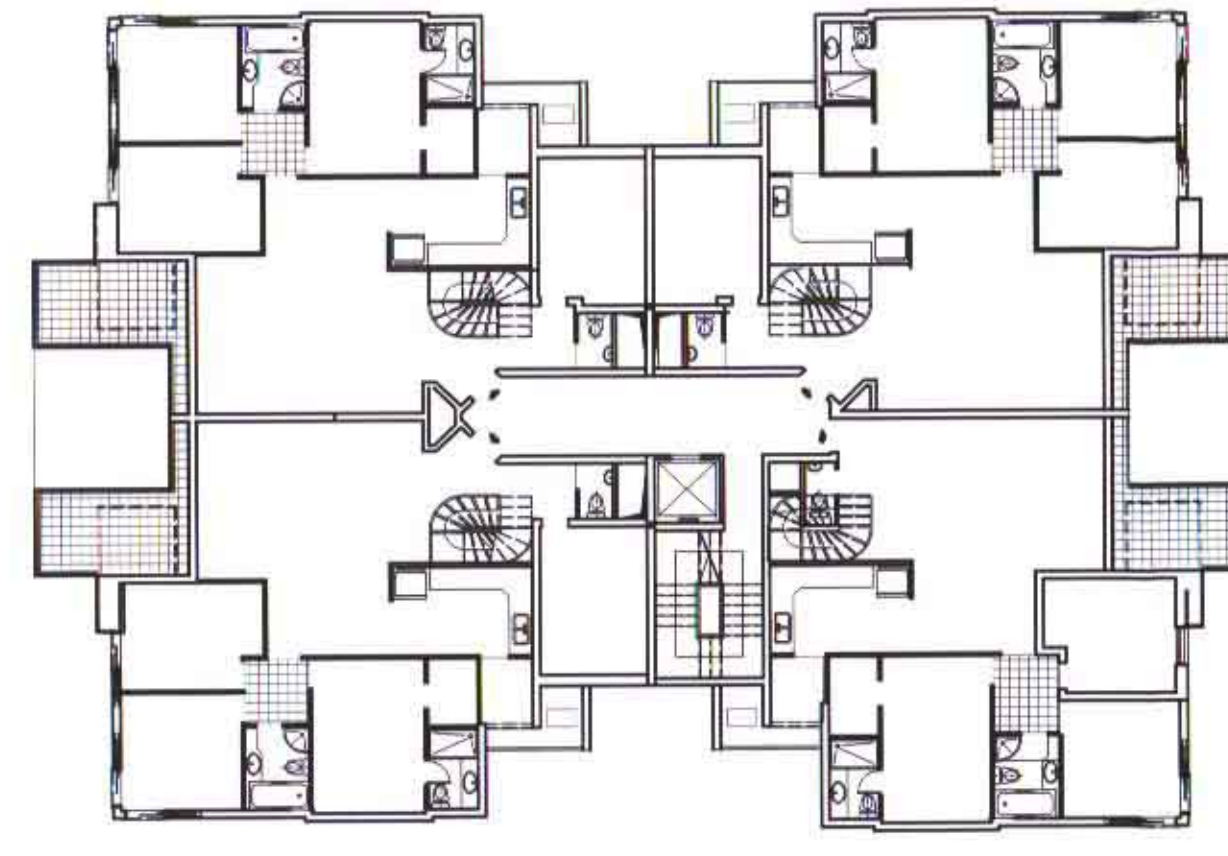

תוכנית קומת ד
200:מ.ק

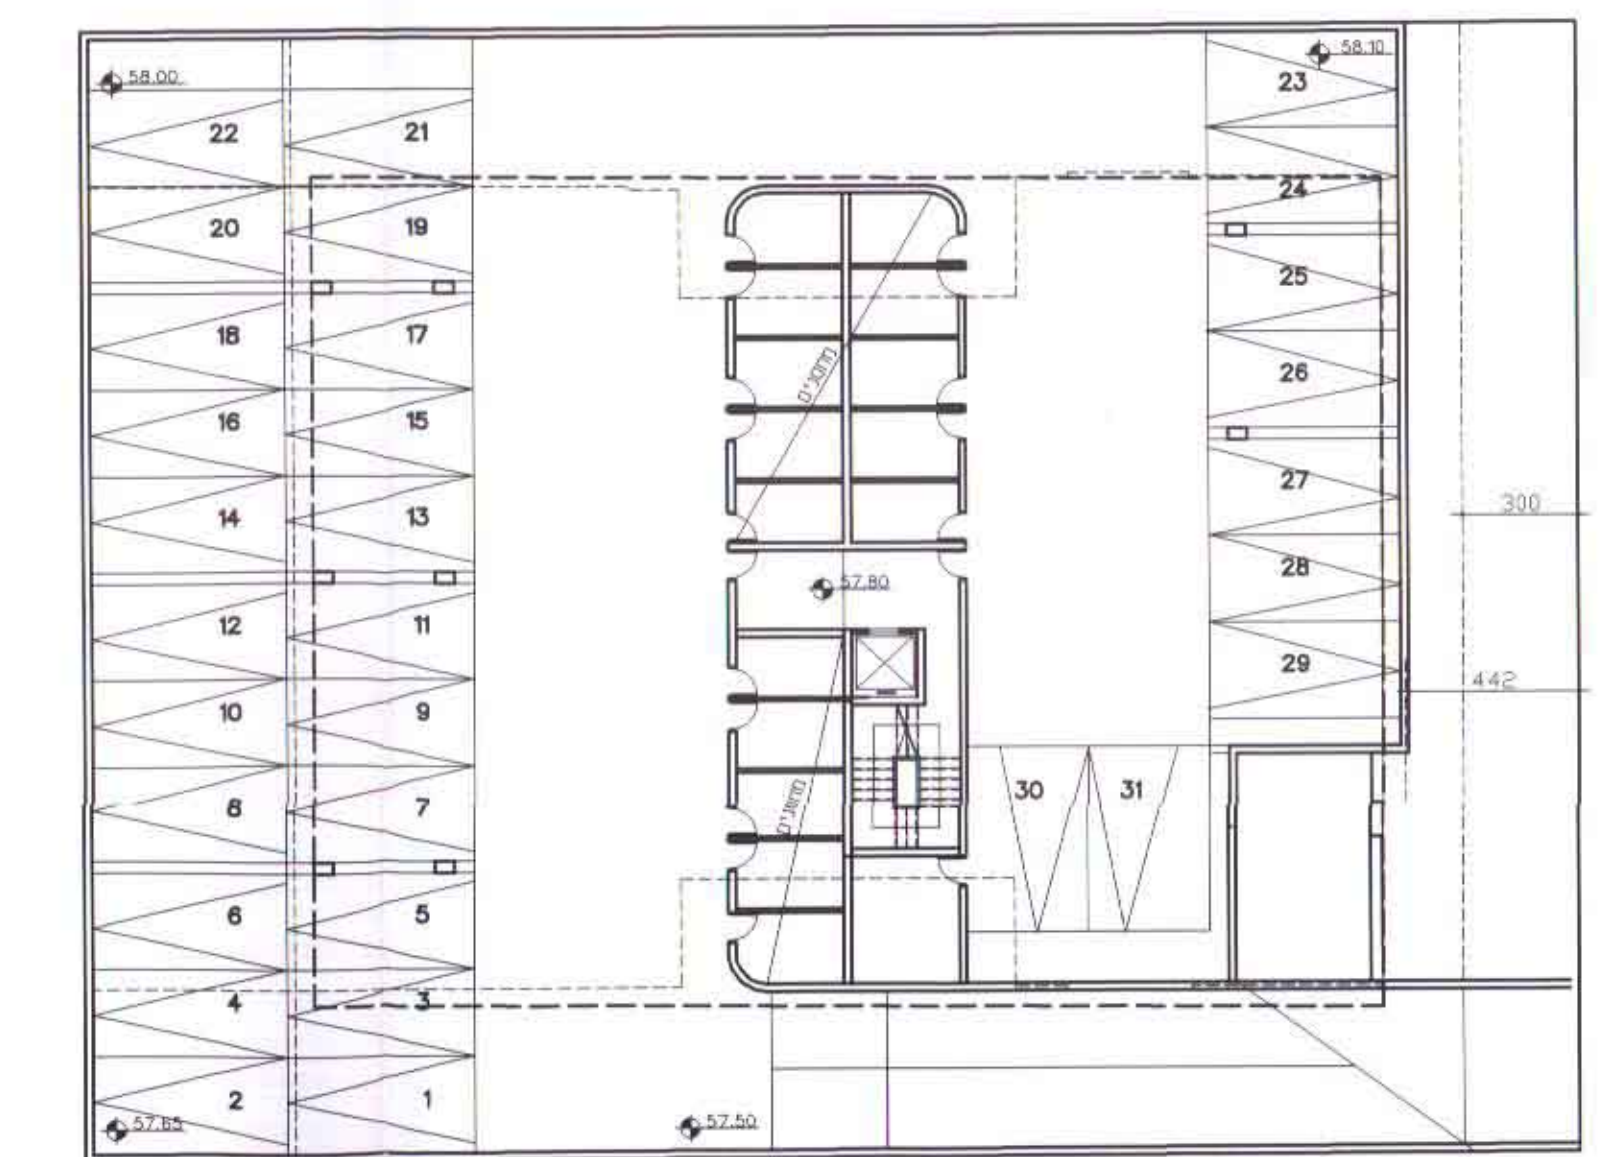

תוכנית קומת מרתף
200:מ.ק

