D:\תוכנית

חתך א-א 1:250

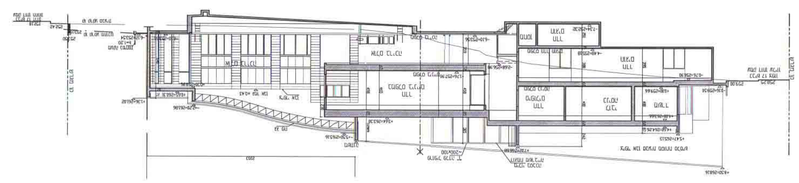


מגרש 6.636 דונם
מגרש 9.959 דונם 71-75

תכנית מגרש כללית 1:250

* מיקום מגרש הבנייה בהתייחס לכביש מגרש

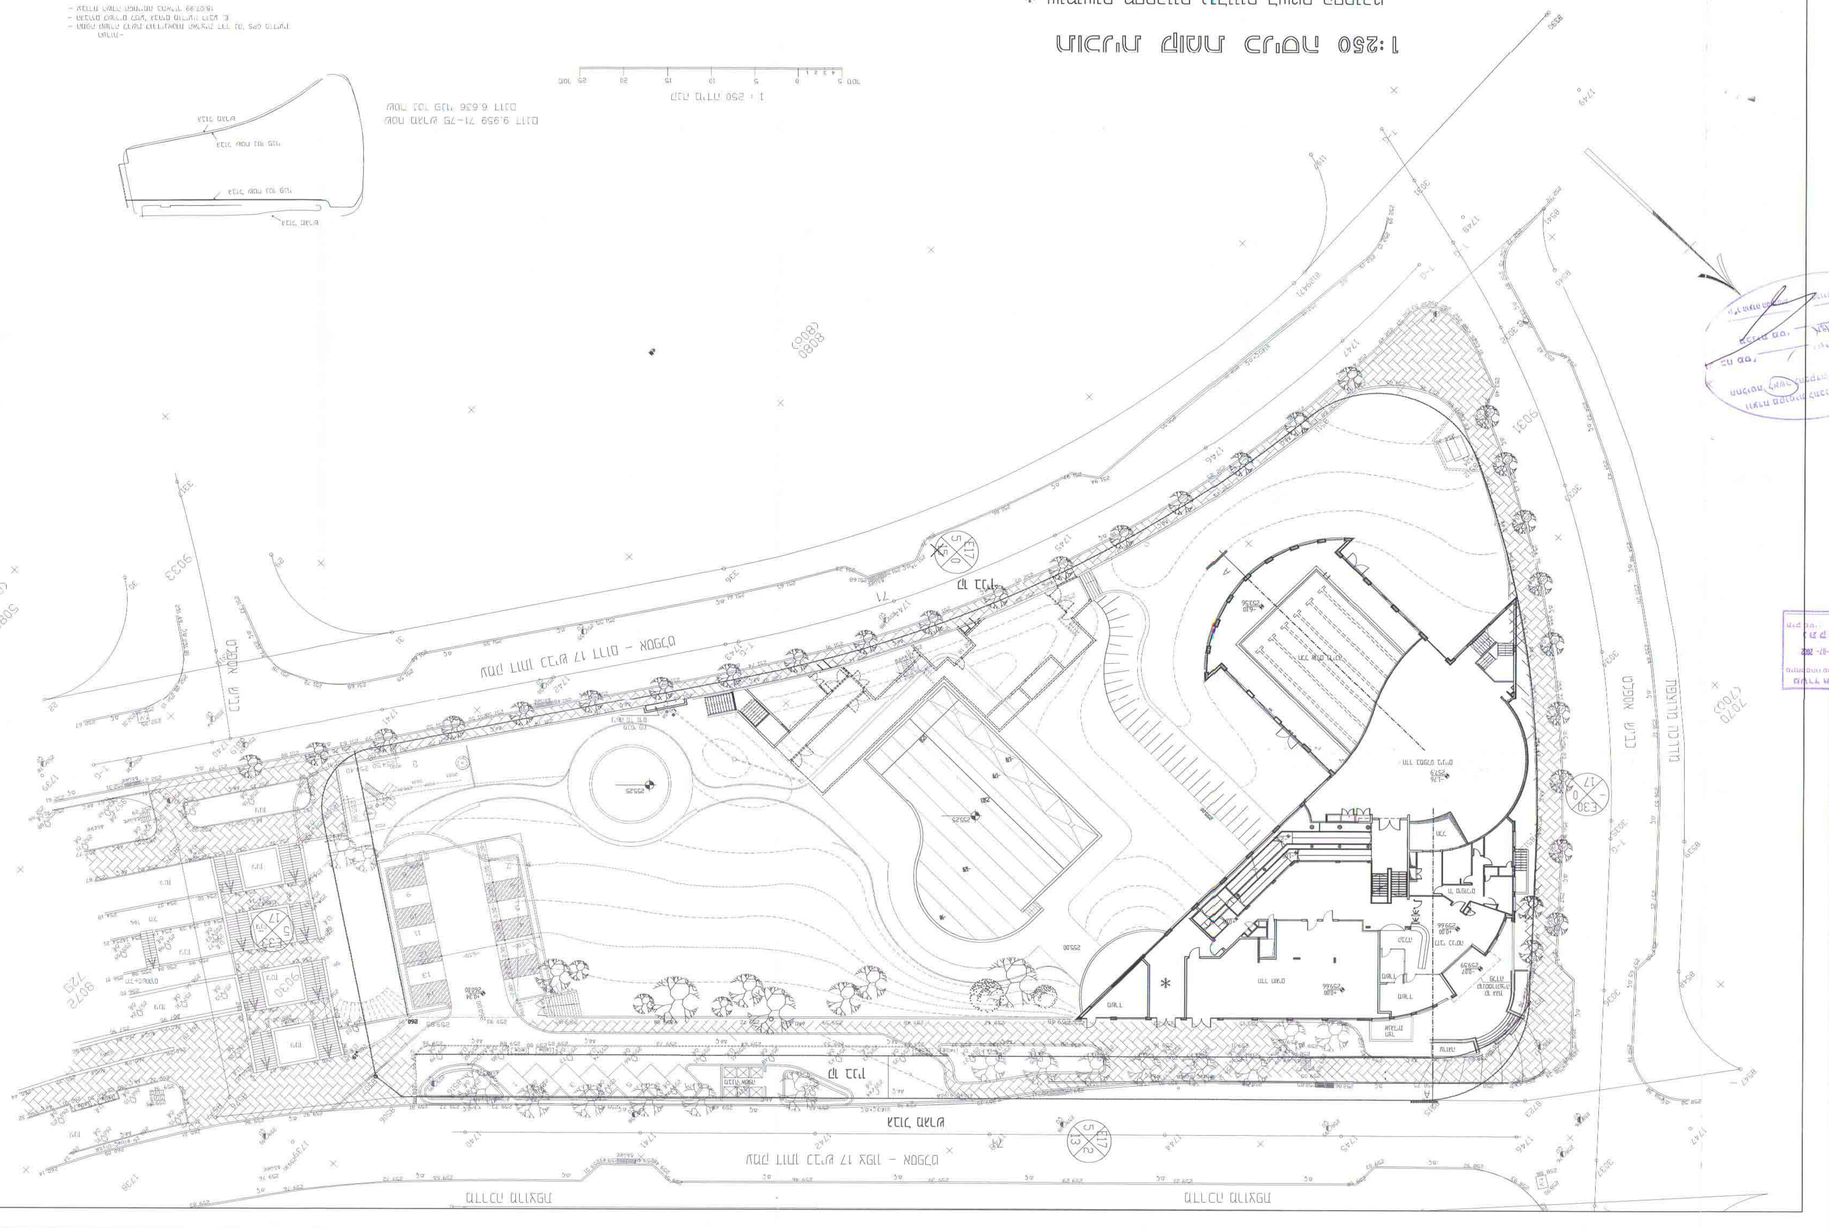
רחוב הגפן 17 לוד – מגרש
רחוב הגפן
רחוב אחוזה
רחוב הגפן 17 לוד – מגרש
מגרש חניה
מגרש חניה
מגרש חניה