


173/10/4/30

גאודז-ניחול ומידע מקרקעין ונכסים בע"מ
אימות אישור
אושרה לתוקף ע"י ועדה

שם
חתימה

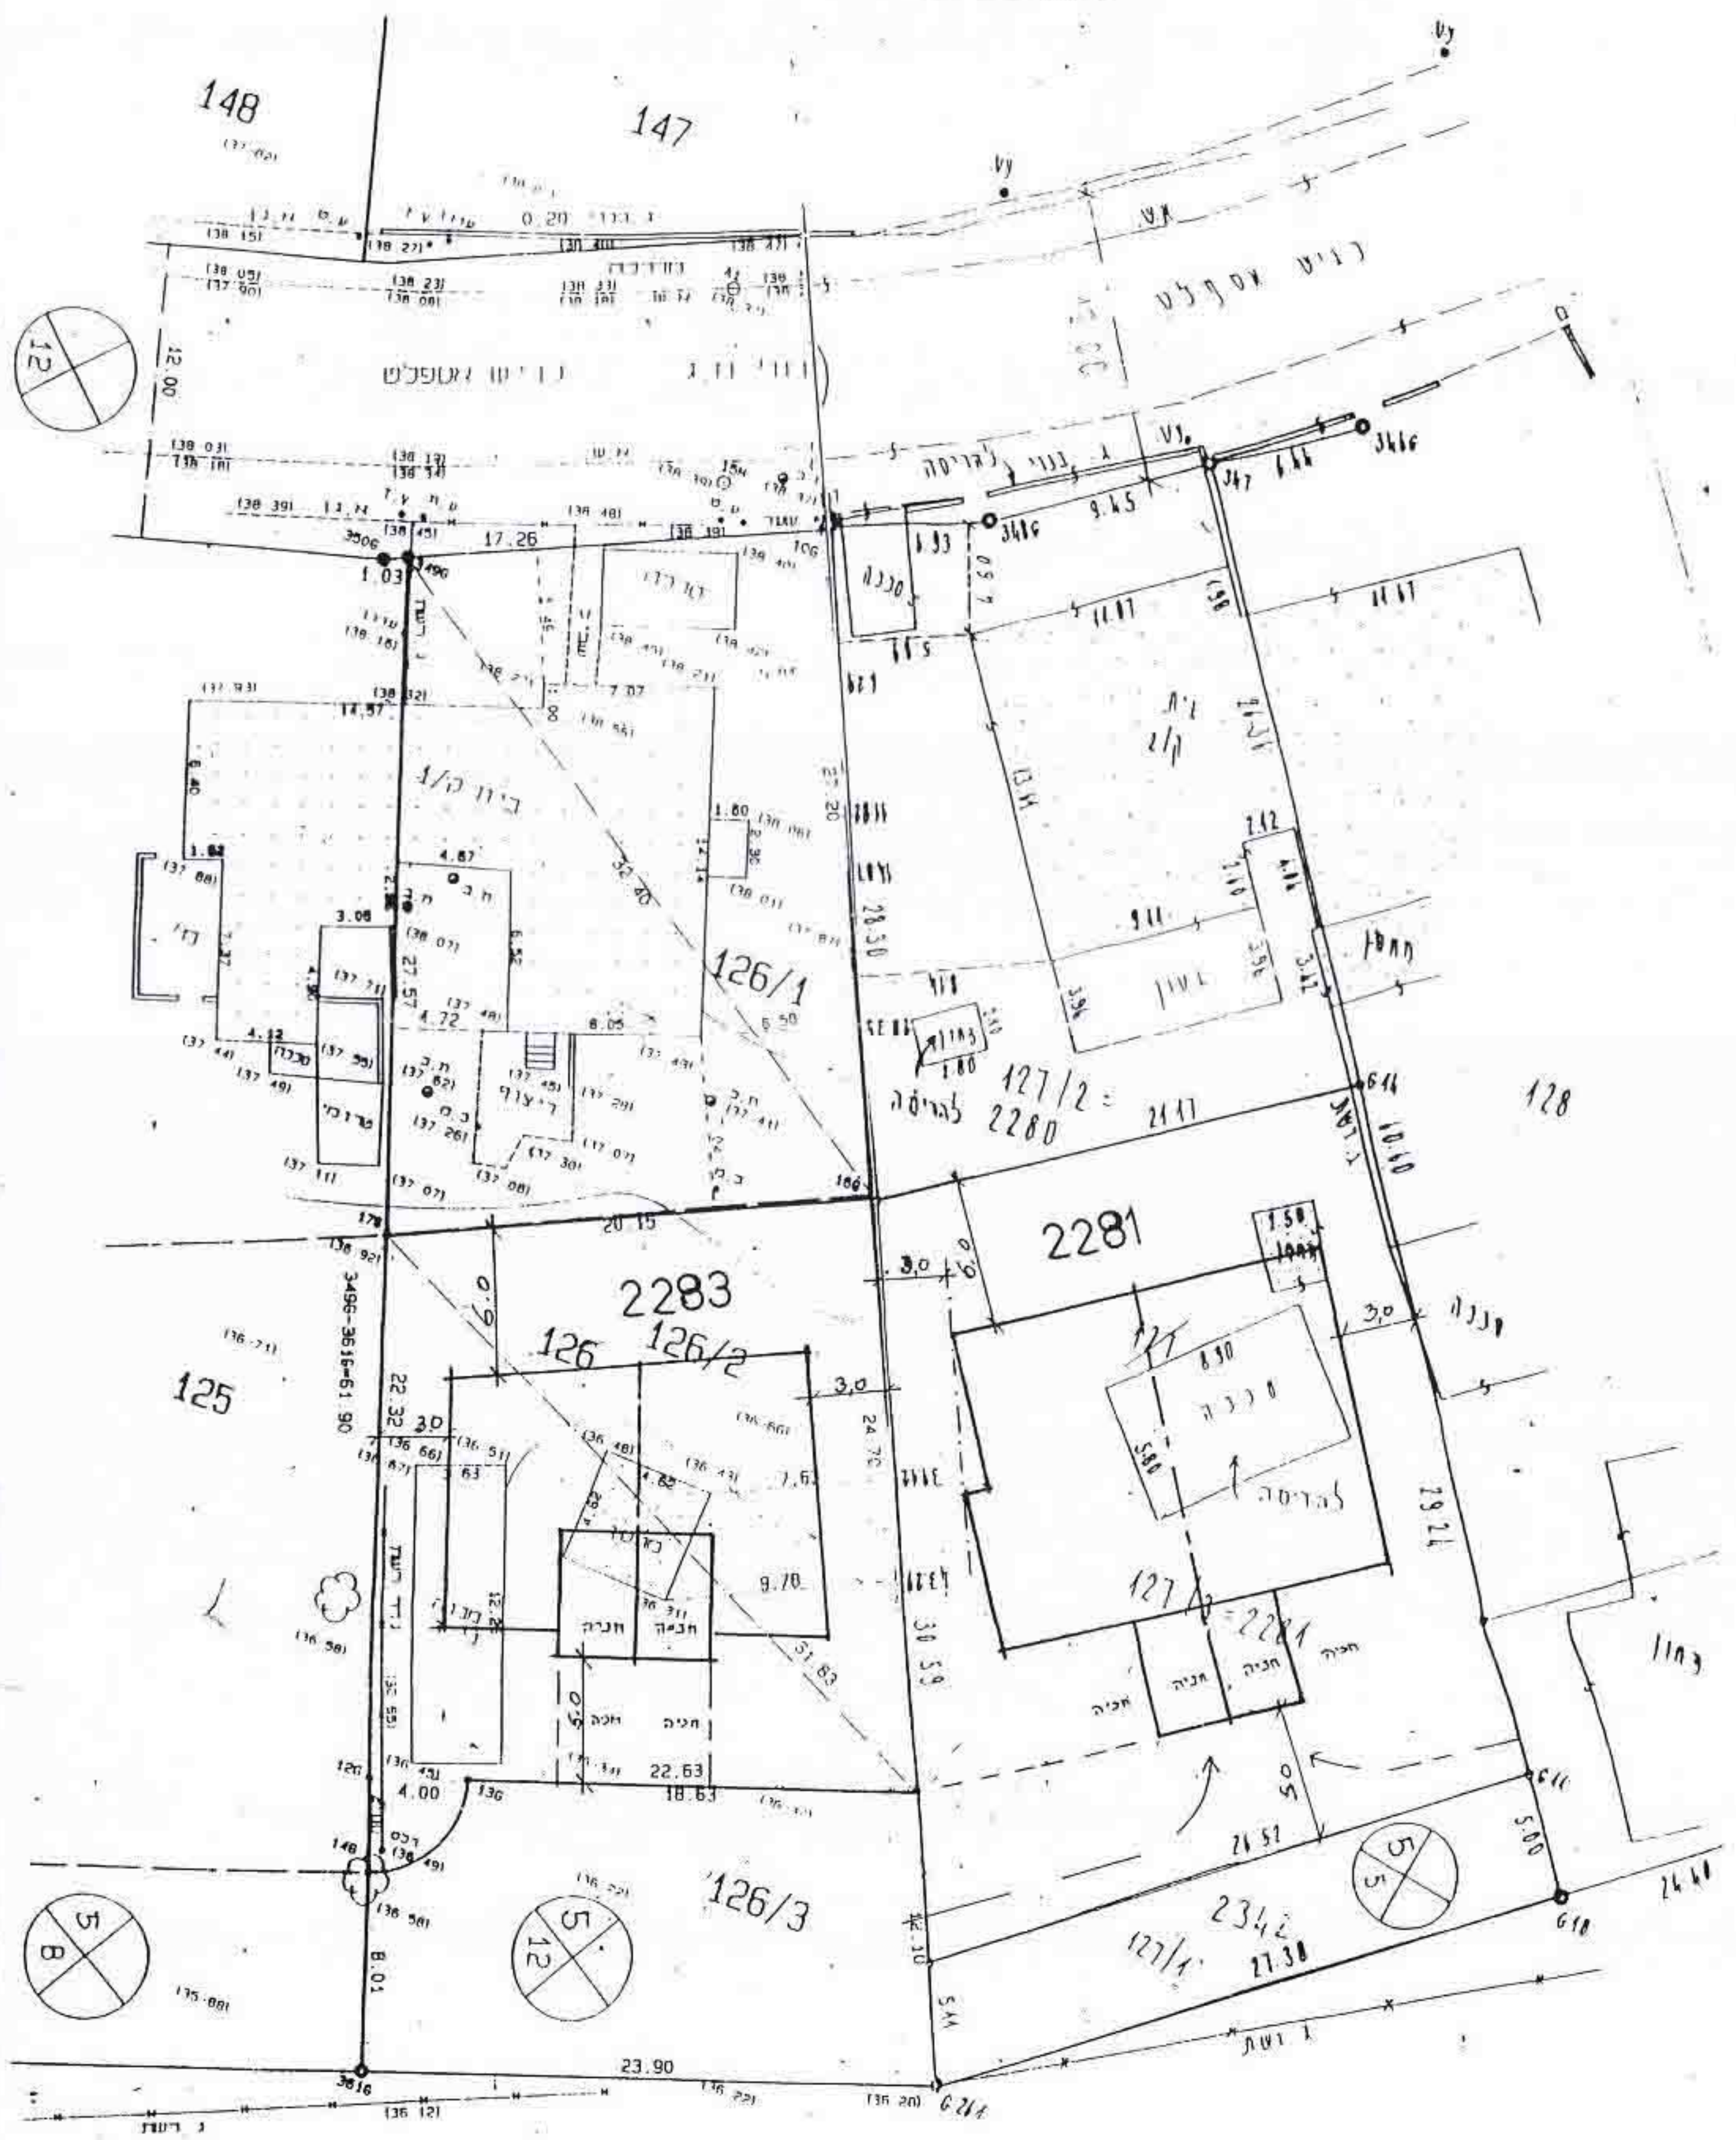

תכנית בינוי נמנחה בלבד 1:250