



רח' זכריה הלל
גבול מזרח

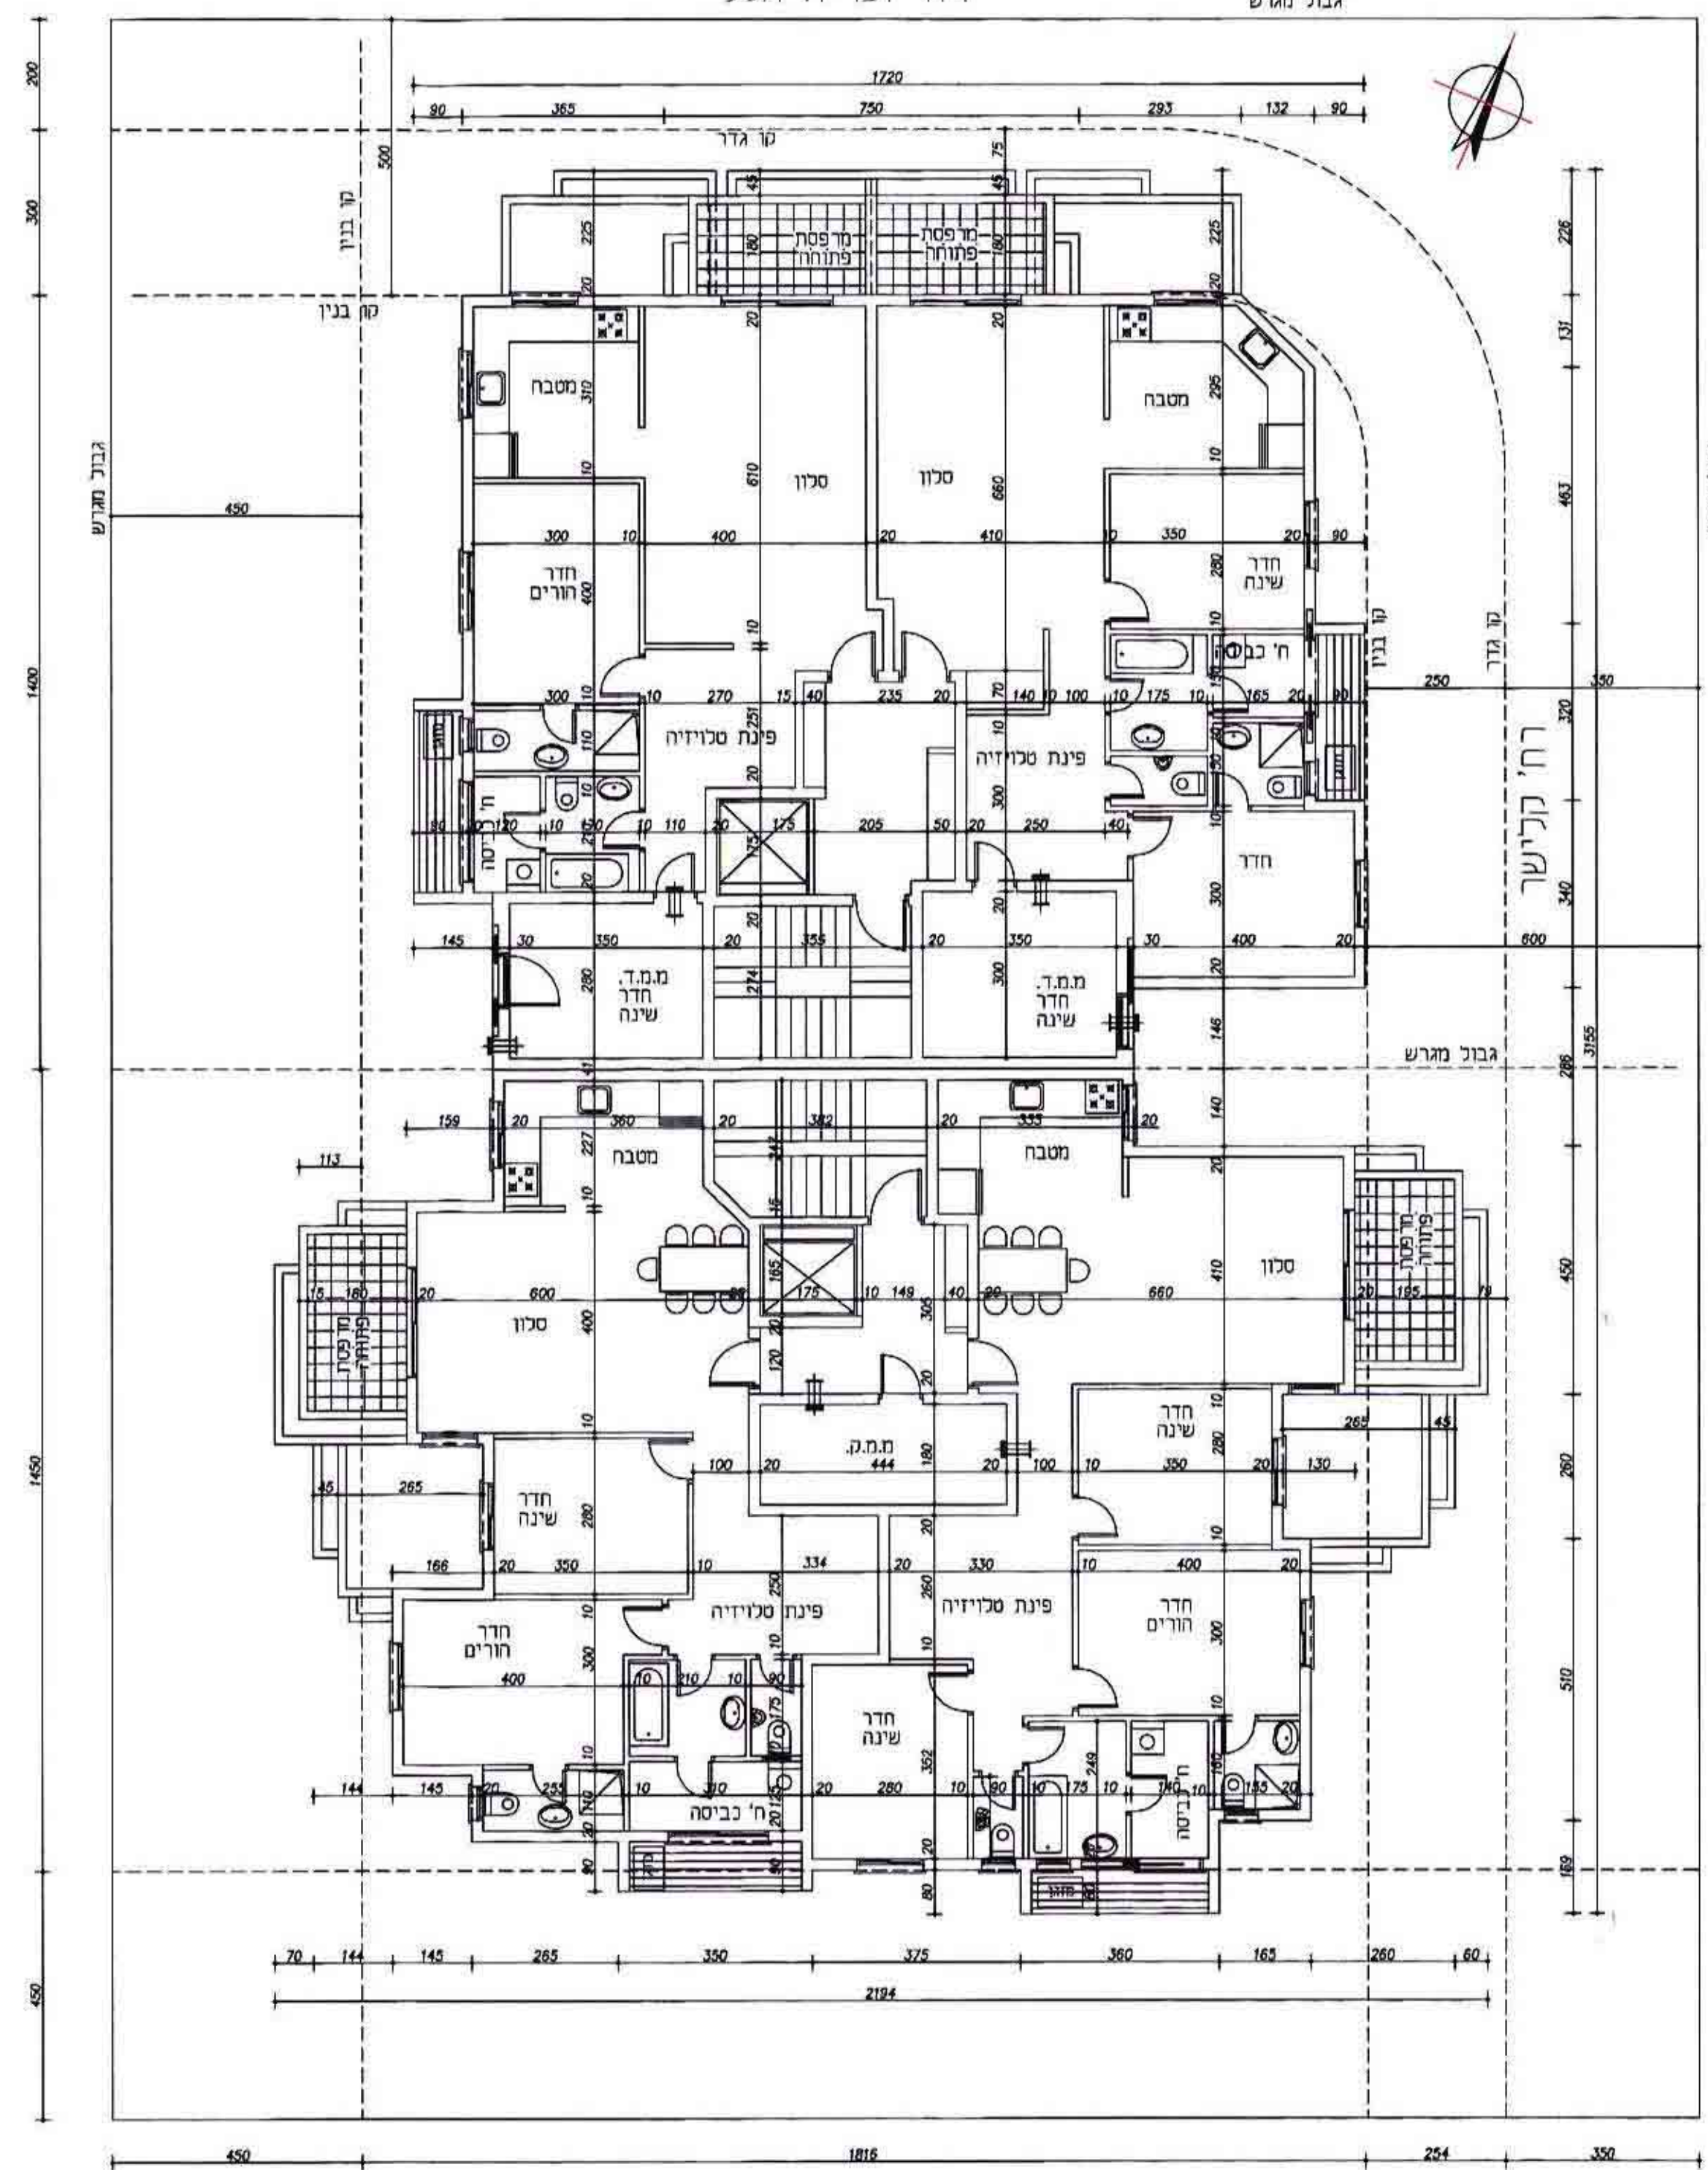

תכנית קומה טיפוסיית ק.מ. 1:100

רח' זכריה הלל
גבול מזרח

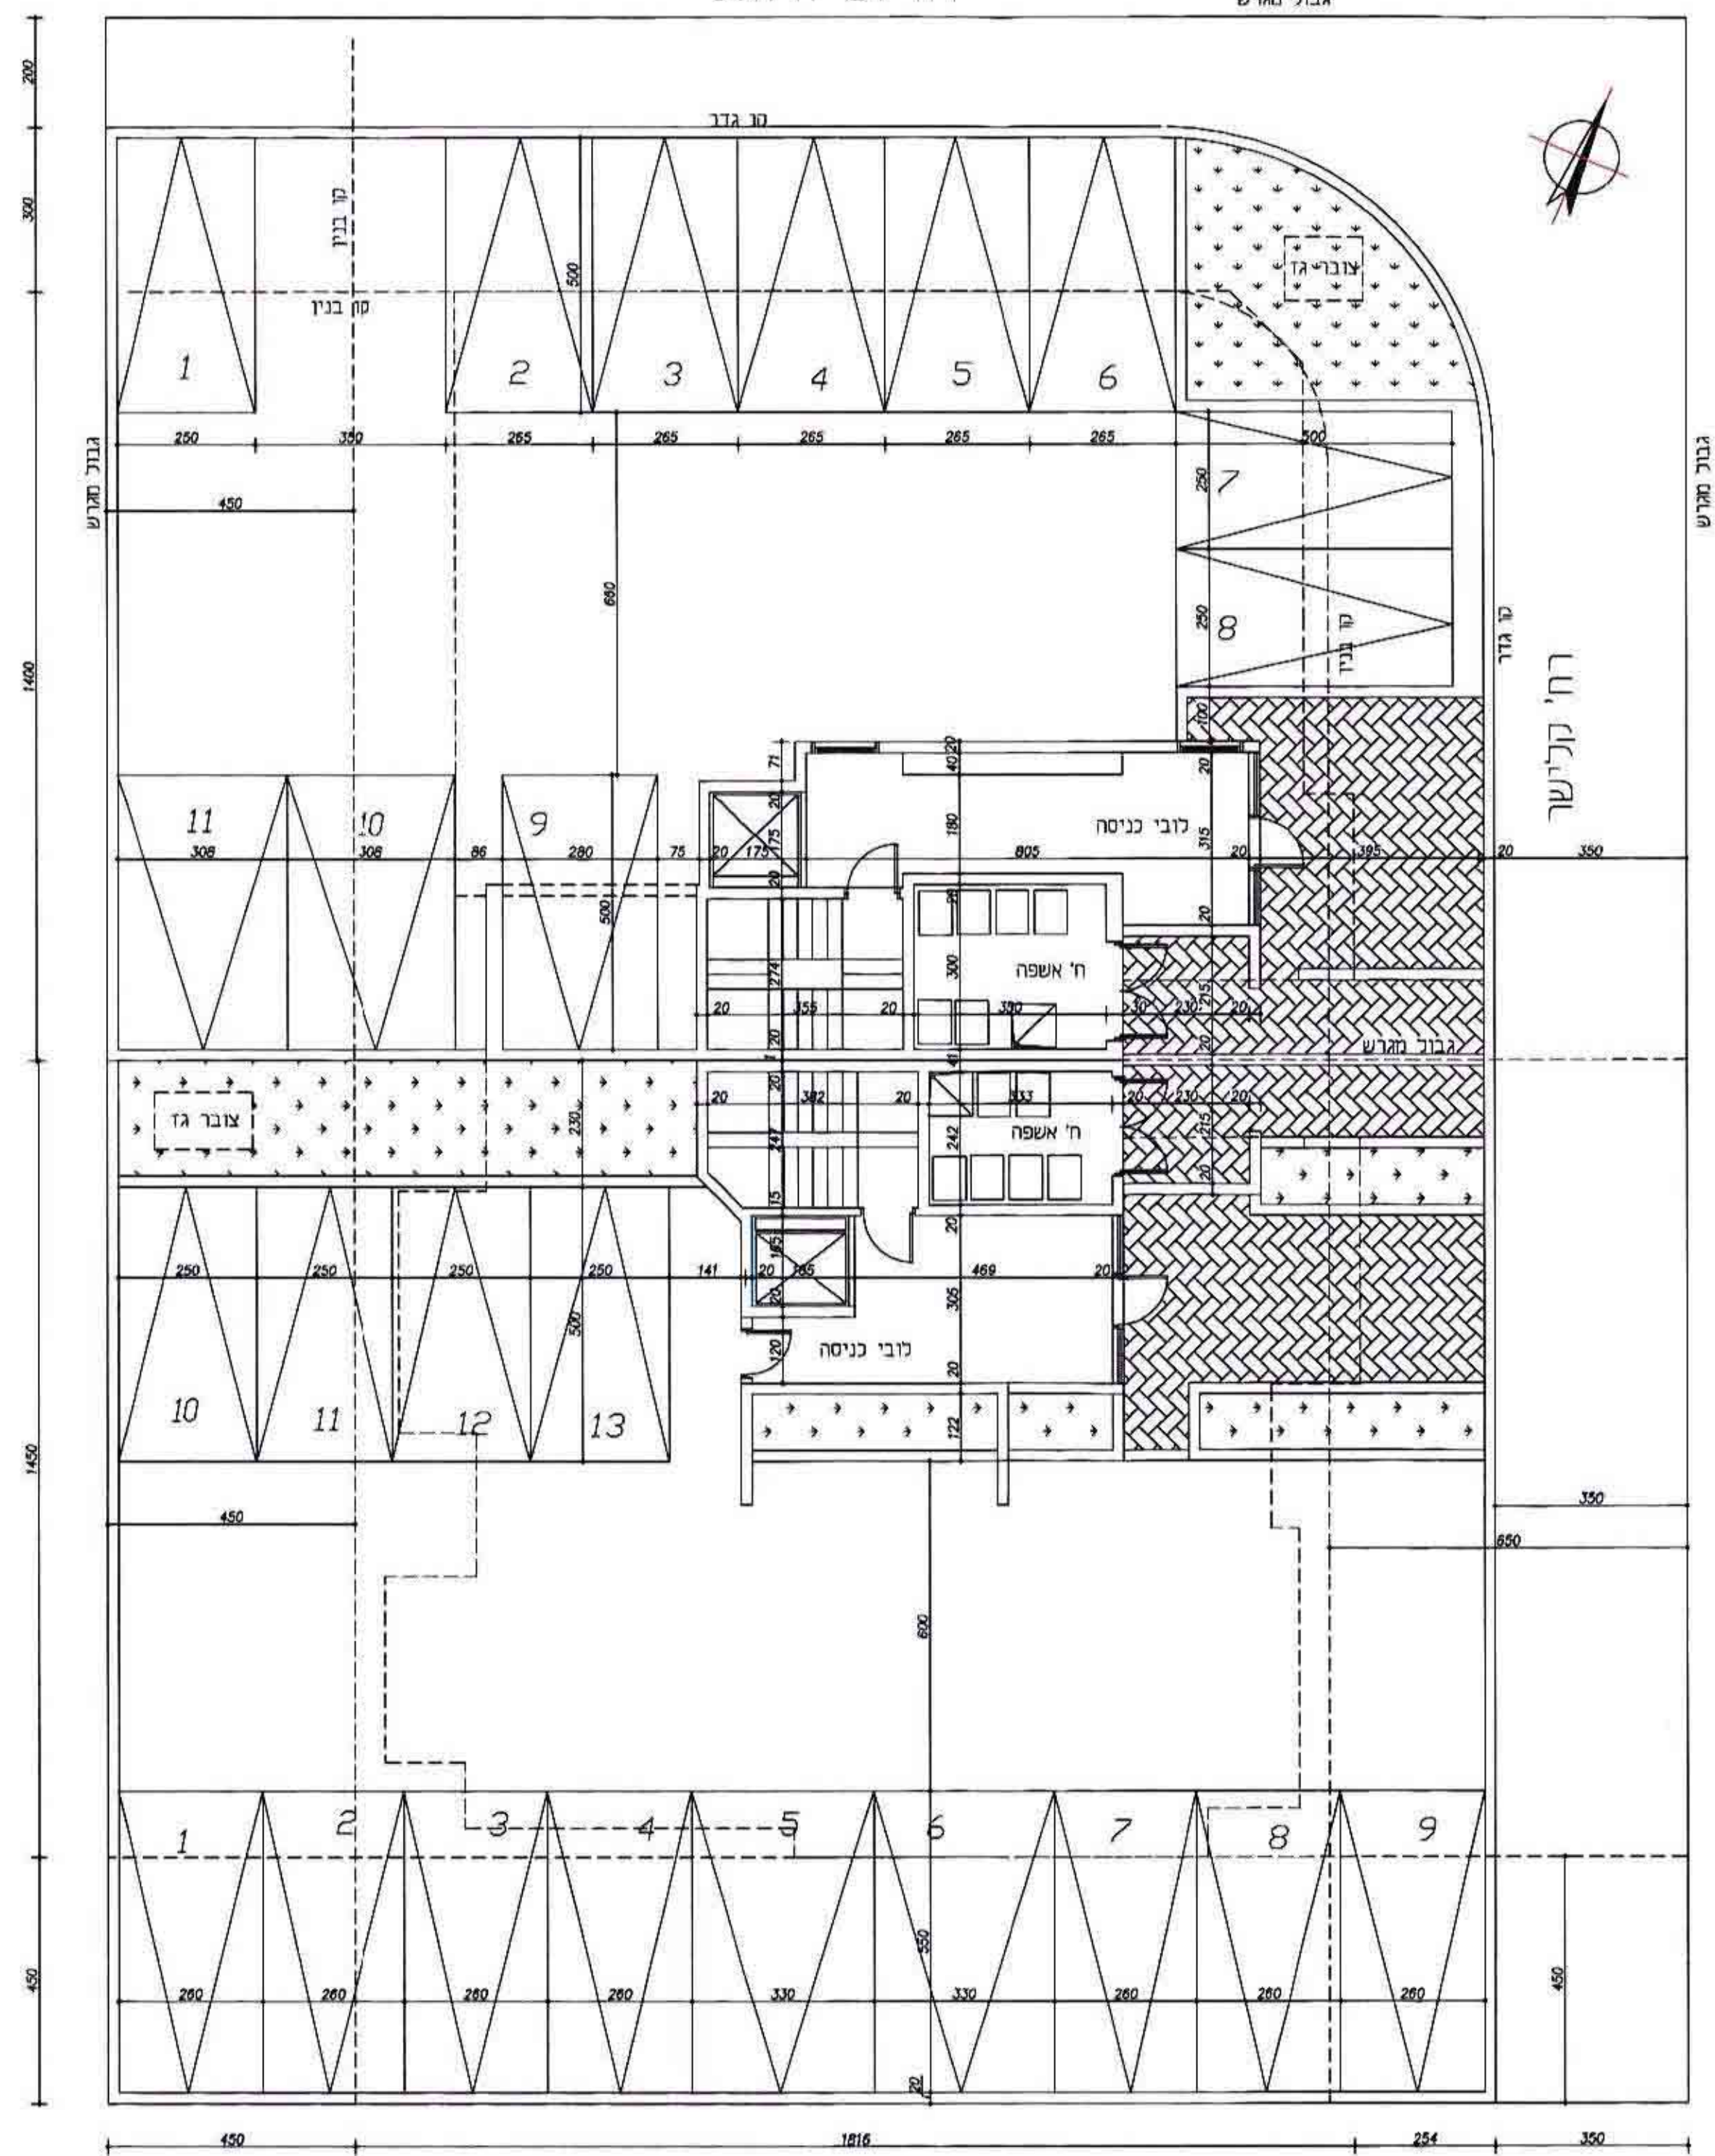

תכנית קומת קרקע ק.מ. 1:100

פולקובסקי / 38
 גאודע-ניהול ומודע מקרקעין ונכסים בניים
 אימות אישור
 אושרה לתוקף ע"י ועדה
 שם
 חתימה