

עדה מקומית פתח-תקופה  
 אישור תכנית מס' 14/2003  
 תע"מ: 108  
 תאריך: 14.09.03




# נספח בינוי מאורך

## לתכנית מפורטת מס' בת/מק/39/2003

## שינוי לתכנית מיתאר מס' בת/9/2003

מספר התוכנית  
 14/2003  
 תאריך: 14.09.03

9/2003

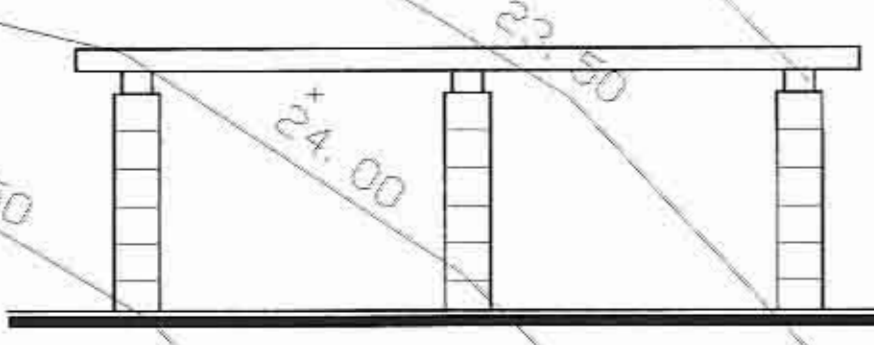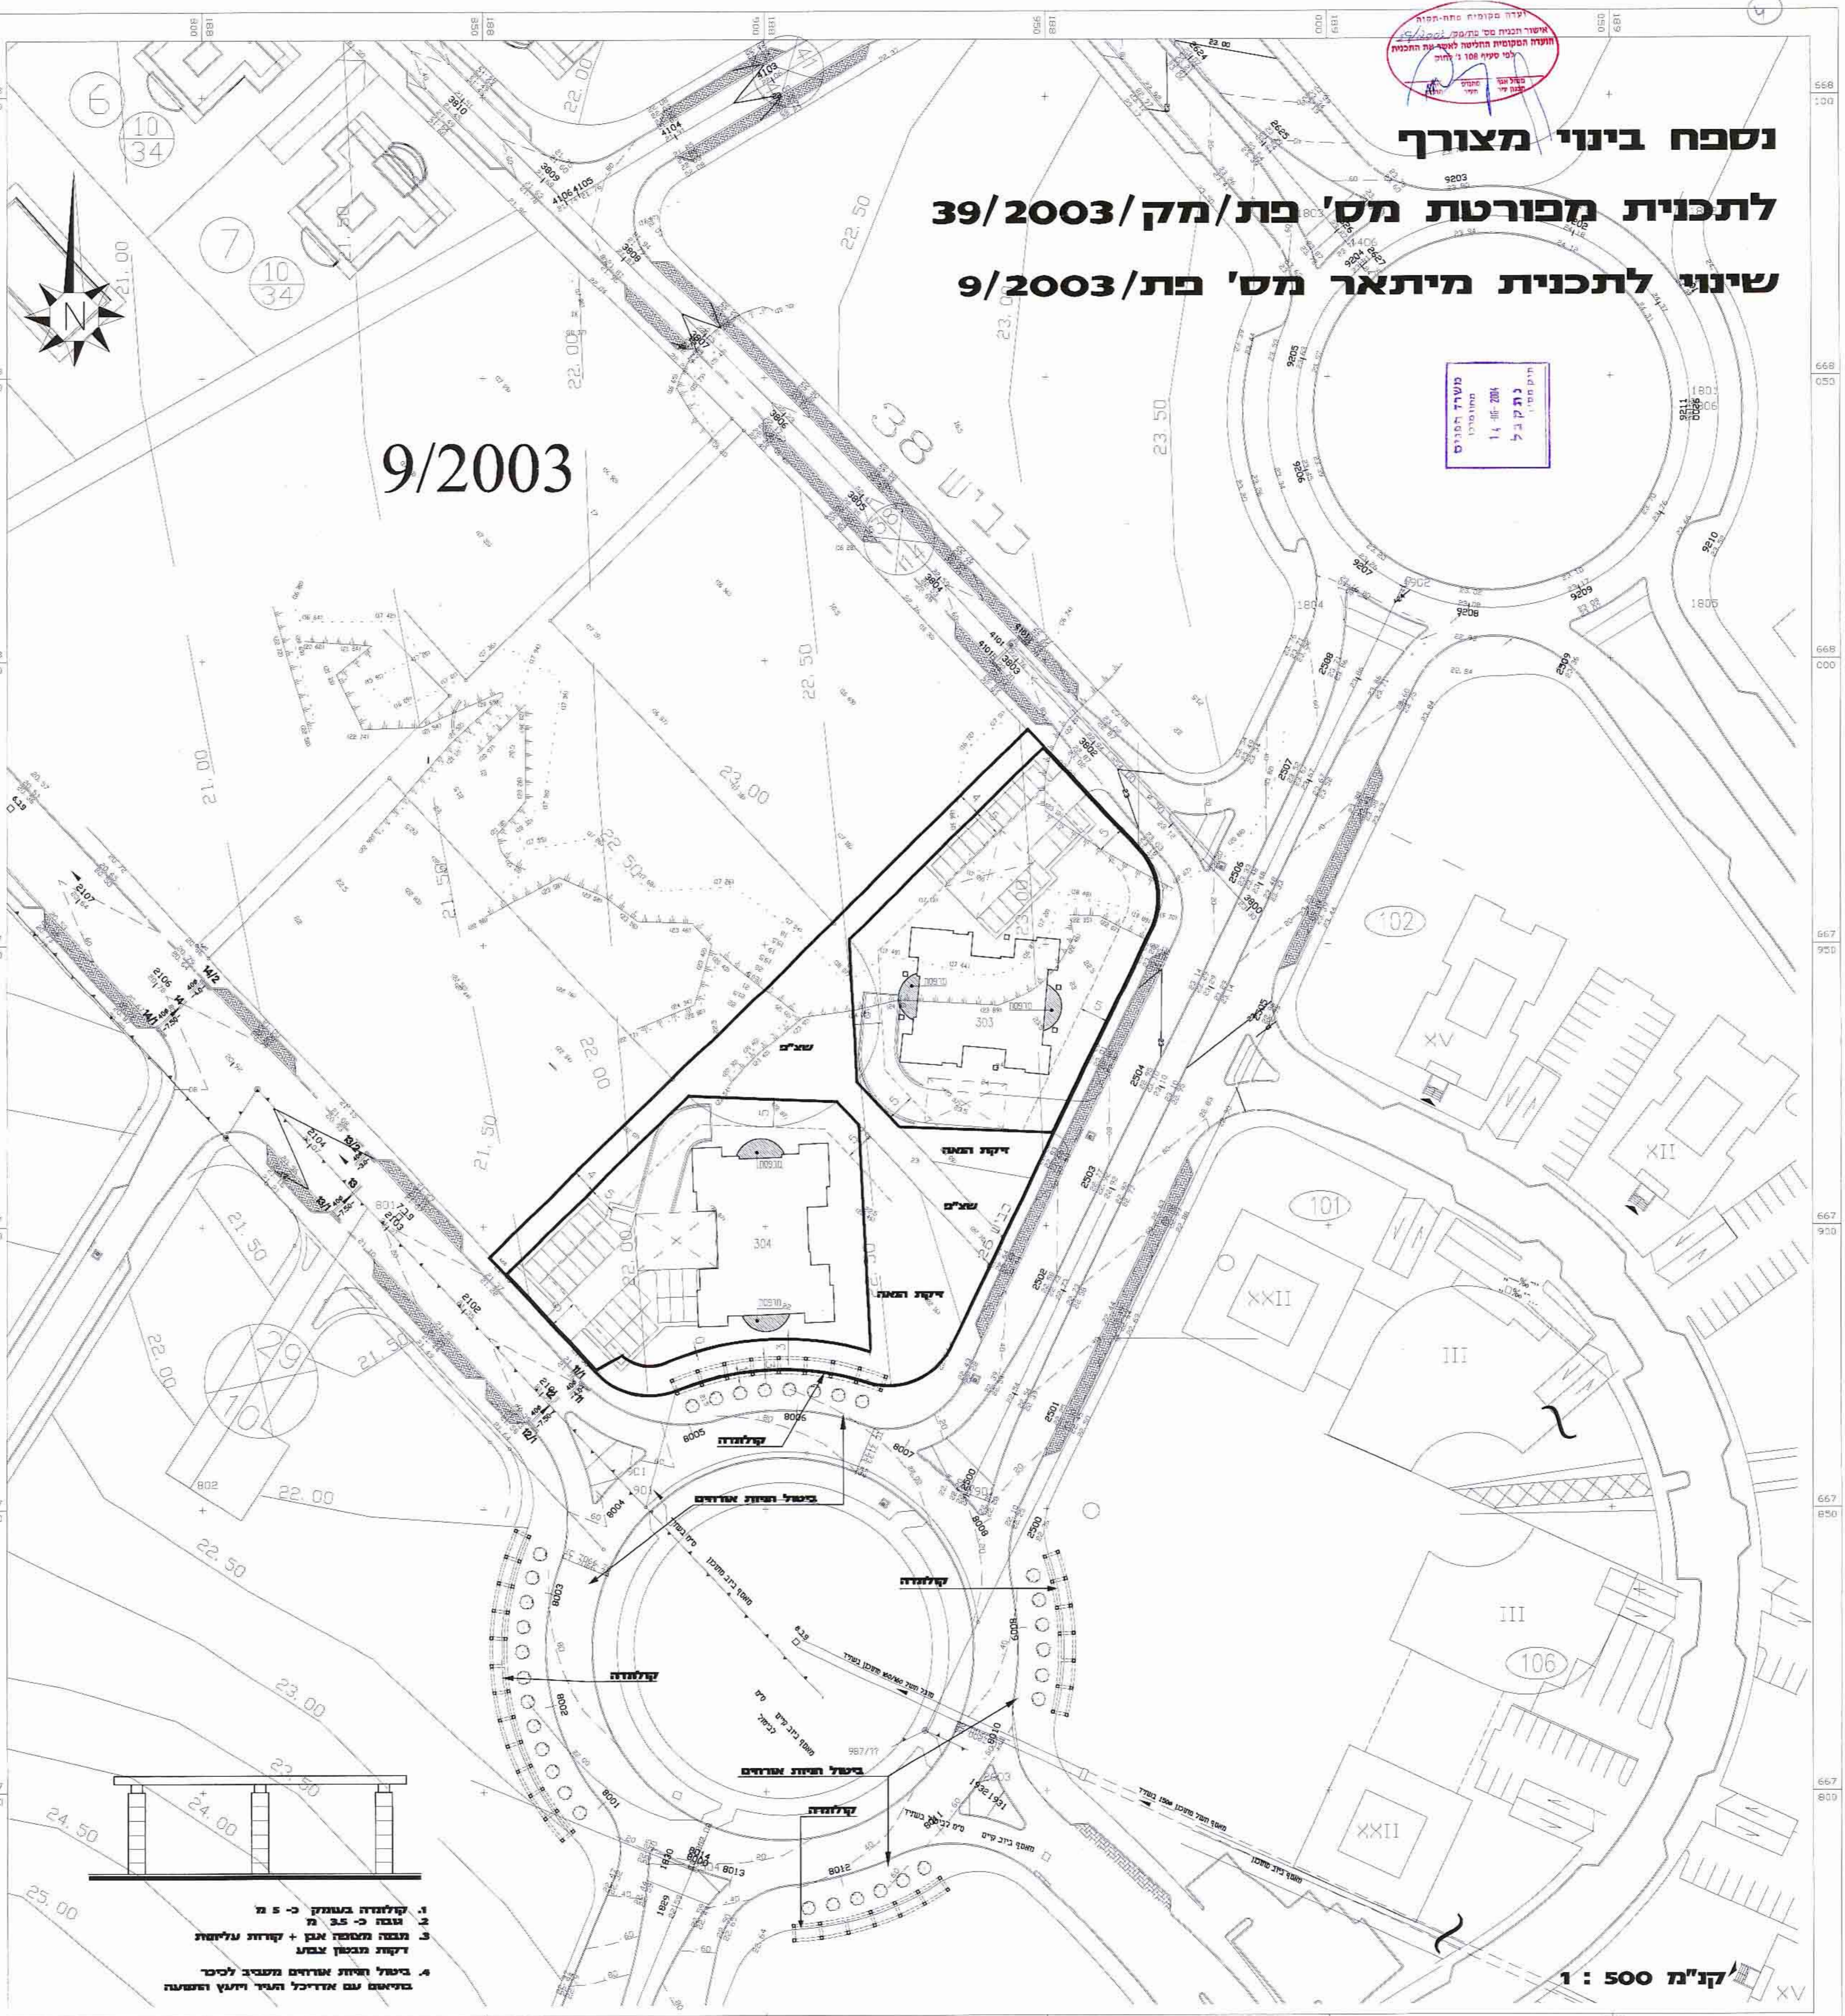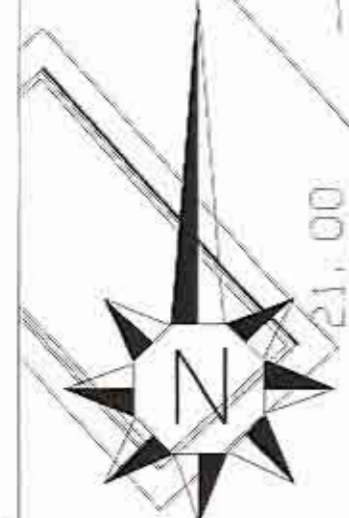

1. קולטת בגובה 5 מ'
2. גובה 3.5 מ' + קורות עליונות
3. גובה מסגרת אגן + קורות עליונות וקשת מבנה צמנו
4. ביטול חיתוך אורזים משבב לכוך במיתוס עם אדריכל הנדס יונתן ושמעון

קני"מ 1 : 500