


מרחב תכנון מחוזי - מחוז המרכז מרחב תכנון מקומי - פתח תקוה

תכנית שינוי מתאר מס' פת/1223/22
שינוי לתכניות מס' פת/2000 ובת/10/1223

מחוז : המרכז
נפה : פתח תקוה
עיר : פתח תקוה
גוש : 6372
חלקות : 7
בעלי הקרקע : ידידיה בן-שיטריט ואחרים
היוזם ומגיש התכנית : רח' אחימאיר 37 פתח תקוה
עורך התכנית : צ.השמשוני אדריכלים ותכנון בע"מ
שטח התכנית : רח' אבן גבירול 44 תל-אביב טל. 03-6968878 פקס. 03-6958436
קנה מידה : 1 : 1000

משרד הפנים
מינהל מחוזי מרכז-רמלה
27-03-2003
נתקבל
תיק מס' :

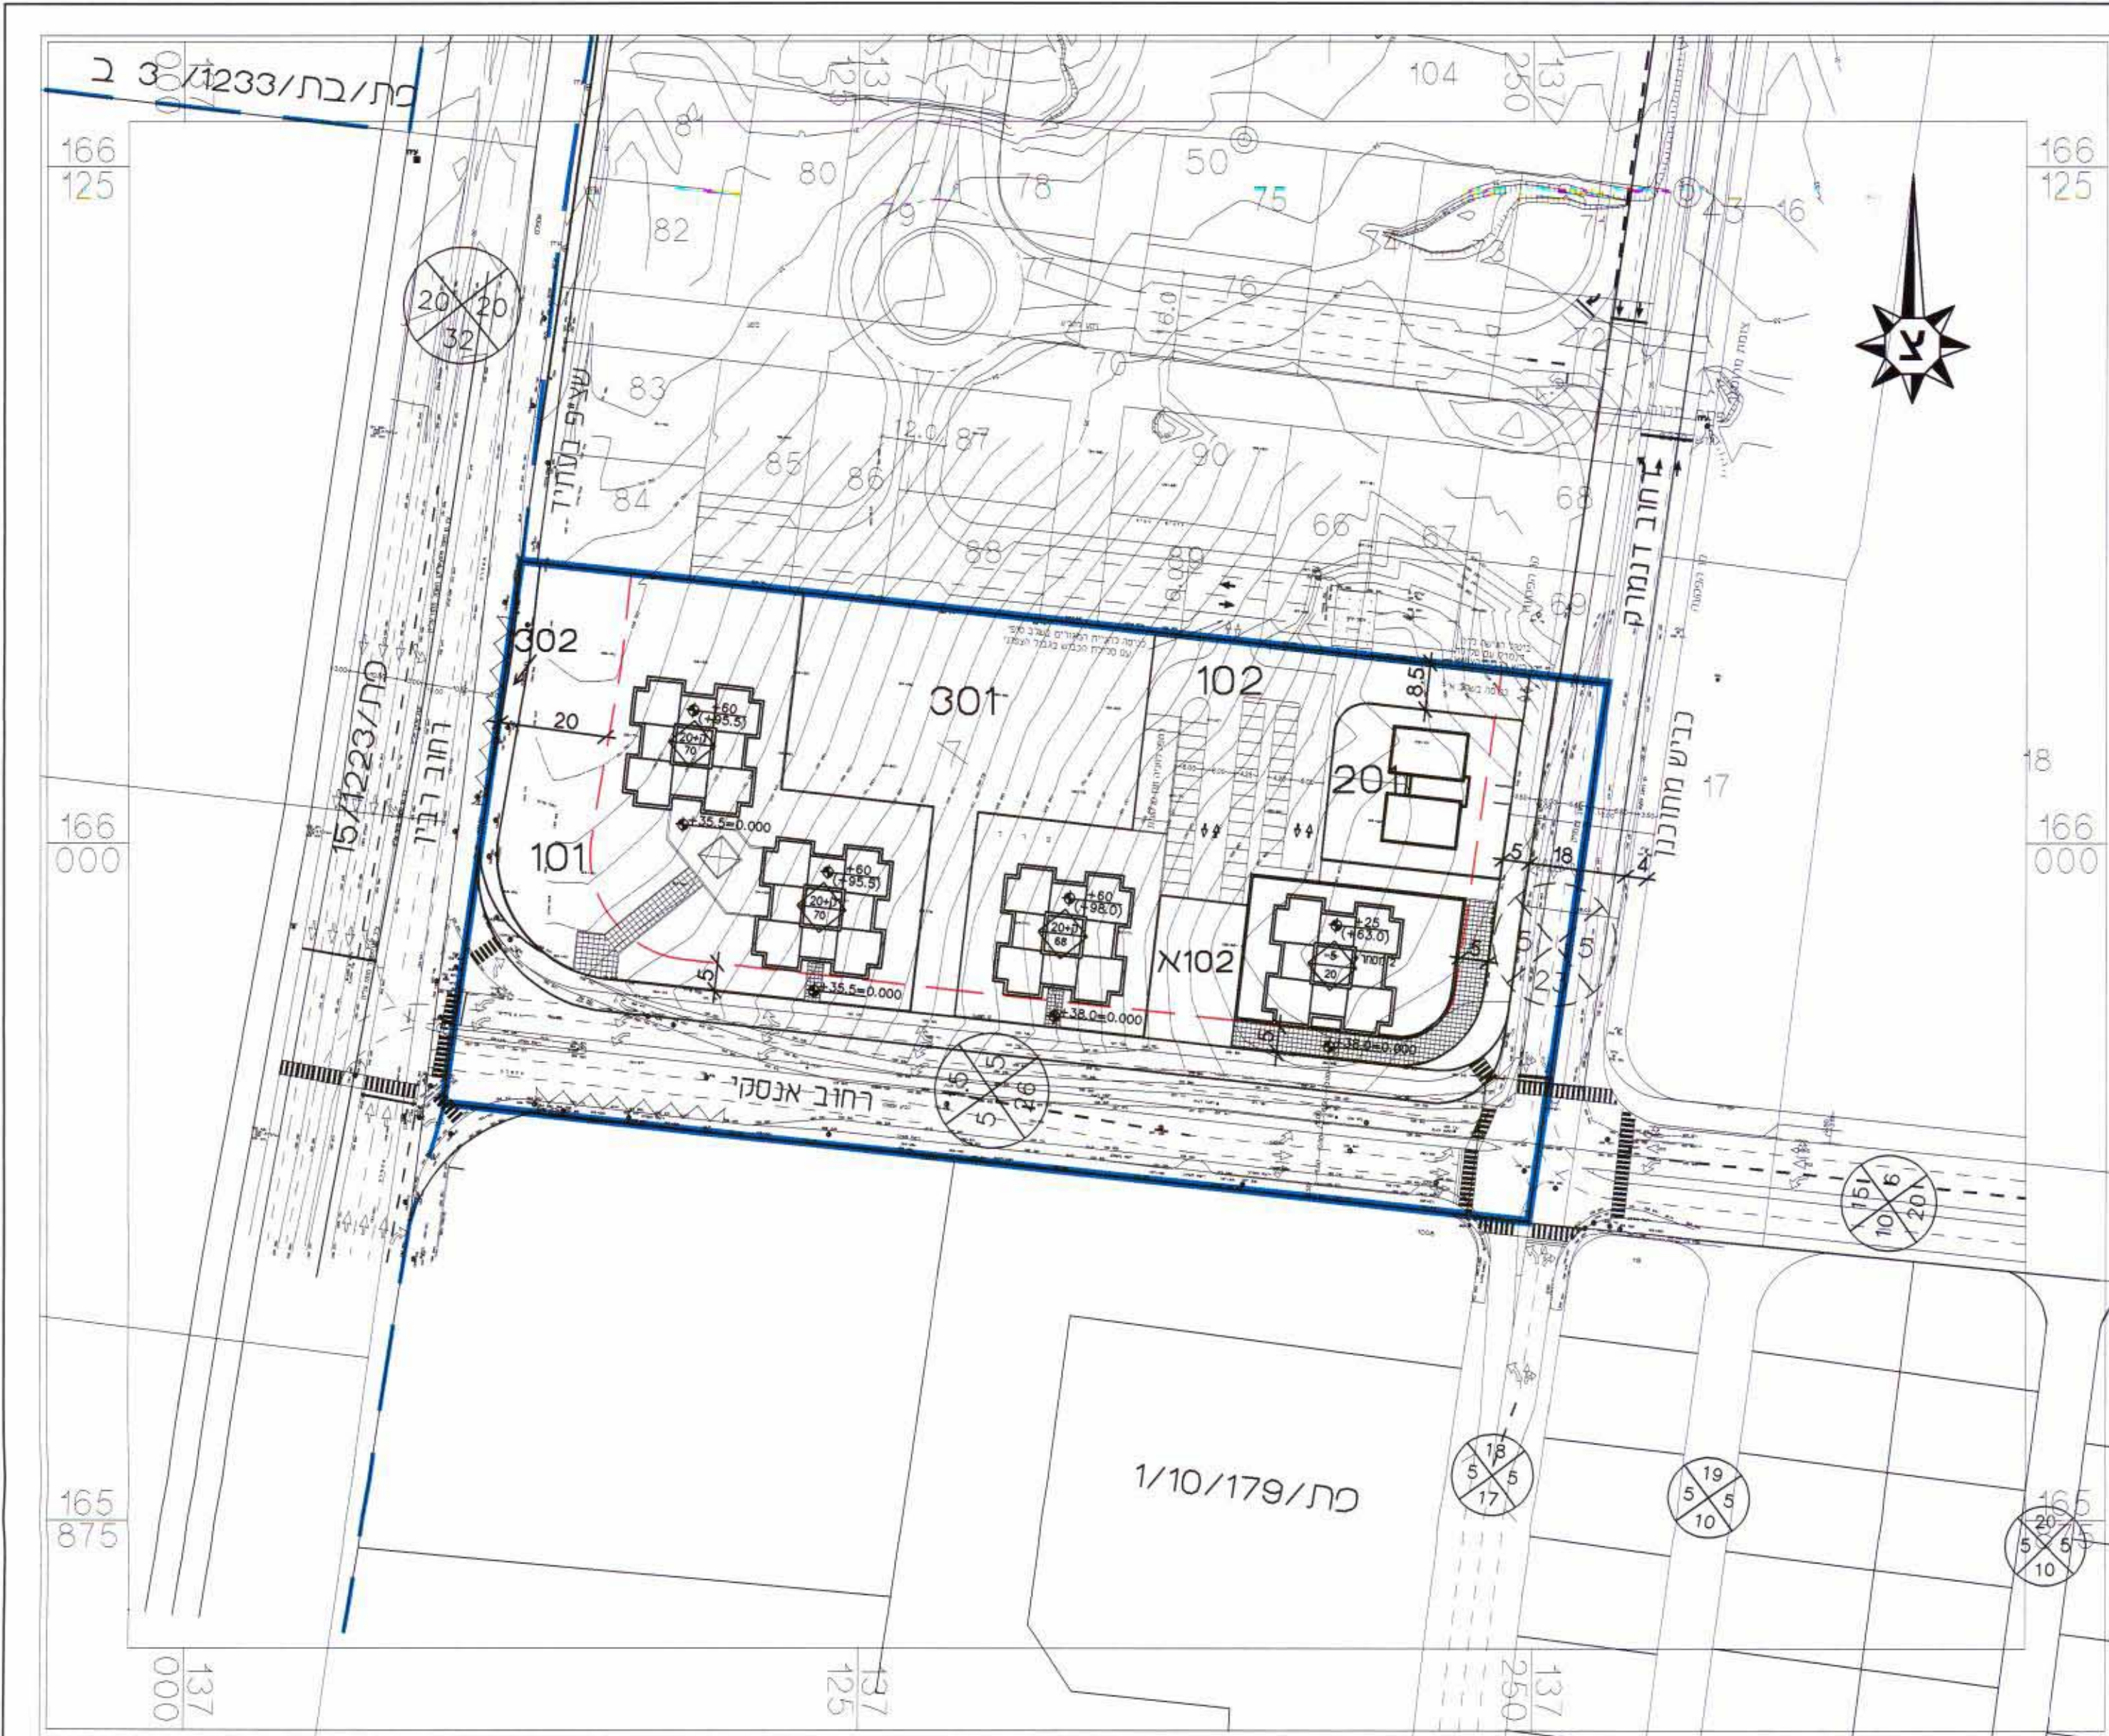

חתימת היוזם ומגיש התכנית	
ידידיה בן-שיטריט 	
חתימת הועדה המקומית	חתימת הועדה המחוזית
<p>חוק המבניה ומבניה תשכ"ה-1965 ועדת משנה לתכנון ולבניה פתח-תקוה תכנית שינוי מתאר מס' פת/1223/22 בשיבה מס' 15 הוחלט להמליץ בפני הועדה המחוזית לחכנון ולבניה, ל.../למתן תוקף מנהל אגף לתכנון עיר מהנדס העיר ירון</p>	<p>משרד הפנים מחוז המרכז חוק התכנון והבניה תשכ"ה-1965 אישור תכנית מס' פת/1223/22 התכנית מאושרת מבח סעיף 108(ג) לחוק יו"ר הועדה המחוזית</p>
חתימת עורך התכנית	
<p>צ.השמשוני אדריכלים ותכנון רח' אבן גבירול 44 ת"א 4957514, 6968878</p>	