



מס' הערות	מס'
<p>חוק התכנון והבניה, תשכ"ה-1965 לועידת משנה לתכנון ולבניה פתח-תקנה תכנית שיוני מחזורי-מס' 108/108 בישיבה מס' 108/108 חולט להחליט בהתאם הצעה המוגשת לתכנון ולבניה, למתן תוקף מזהל ונתחבנו ע"י 108/108</p> <p>לעיון</p> <p>כמכרז</p> <p>כביצוע</p>	
<p>משרד הפנים פניחל מחזורי-מס' 108/108 27-03-2003 נתקבל יו"ר הוועדה המחוזית</p>	
<p>מס' תאריך</p> <p>8.12.02</p> <p>1</p>	
<p>מס' תאריך</p> <p>23-11-00</p>	
<p>מס' הפרויקט</p> <p>0368</p>	
<p>שם הפרויקט</p> <p>בלינסון פיית\1223\22</p>	
<p>שם התכנית</p> <p>תכנית כללית ביוב ותעול</p>	
<p>תאריך</p> <p>23-11-00</p>	
<p>קנה המידה</p> <p>1:2500</p> <p>1:1250</p>	
<p>שם הקובץ</p> <p>0368.DWG</p>	
<p>שרטט</p> <p>גלינה</p>	
<p>תכנון</p> <p>אריתק</p>	
<p>בקר</p> <p>אריתק</p>	
<p>מס' תאריך</p> <p>23-11-00</p>	
<p>ר"ח הרב פינעון מיומן</p> <p>18</p>	
<p>טל' 03-524929(2)</p> <p>03-5235558</p>	
<p>18 HARAV FISHMAN MAIMON str. TEL.</p> <p>TEL-AVIV 64236 FAX.</p>	

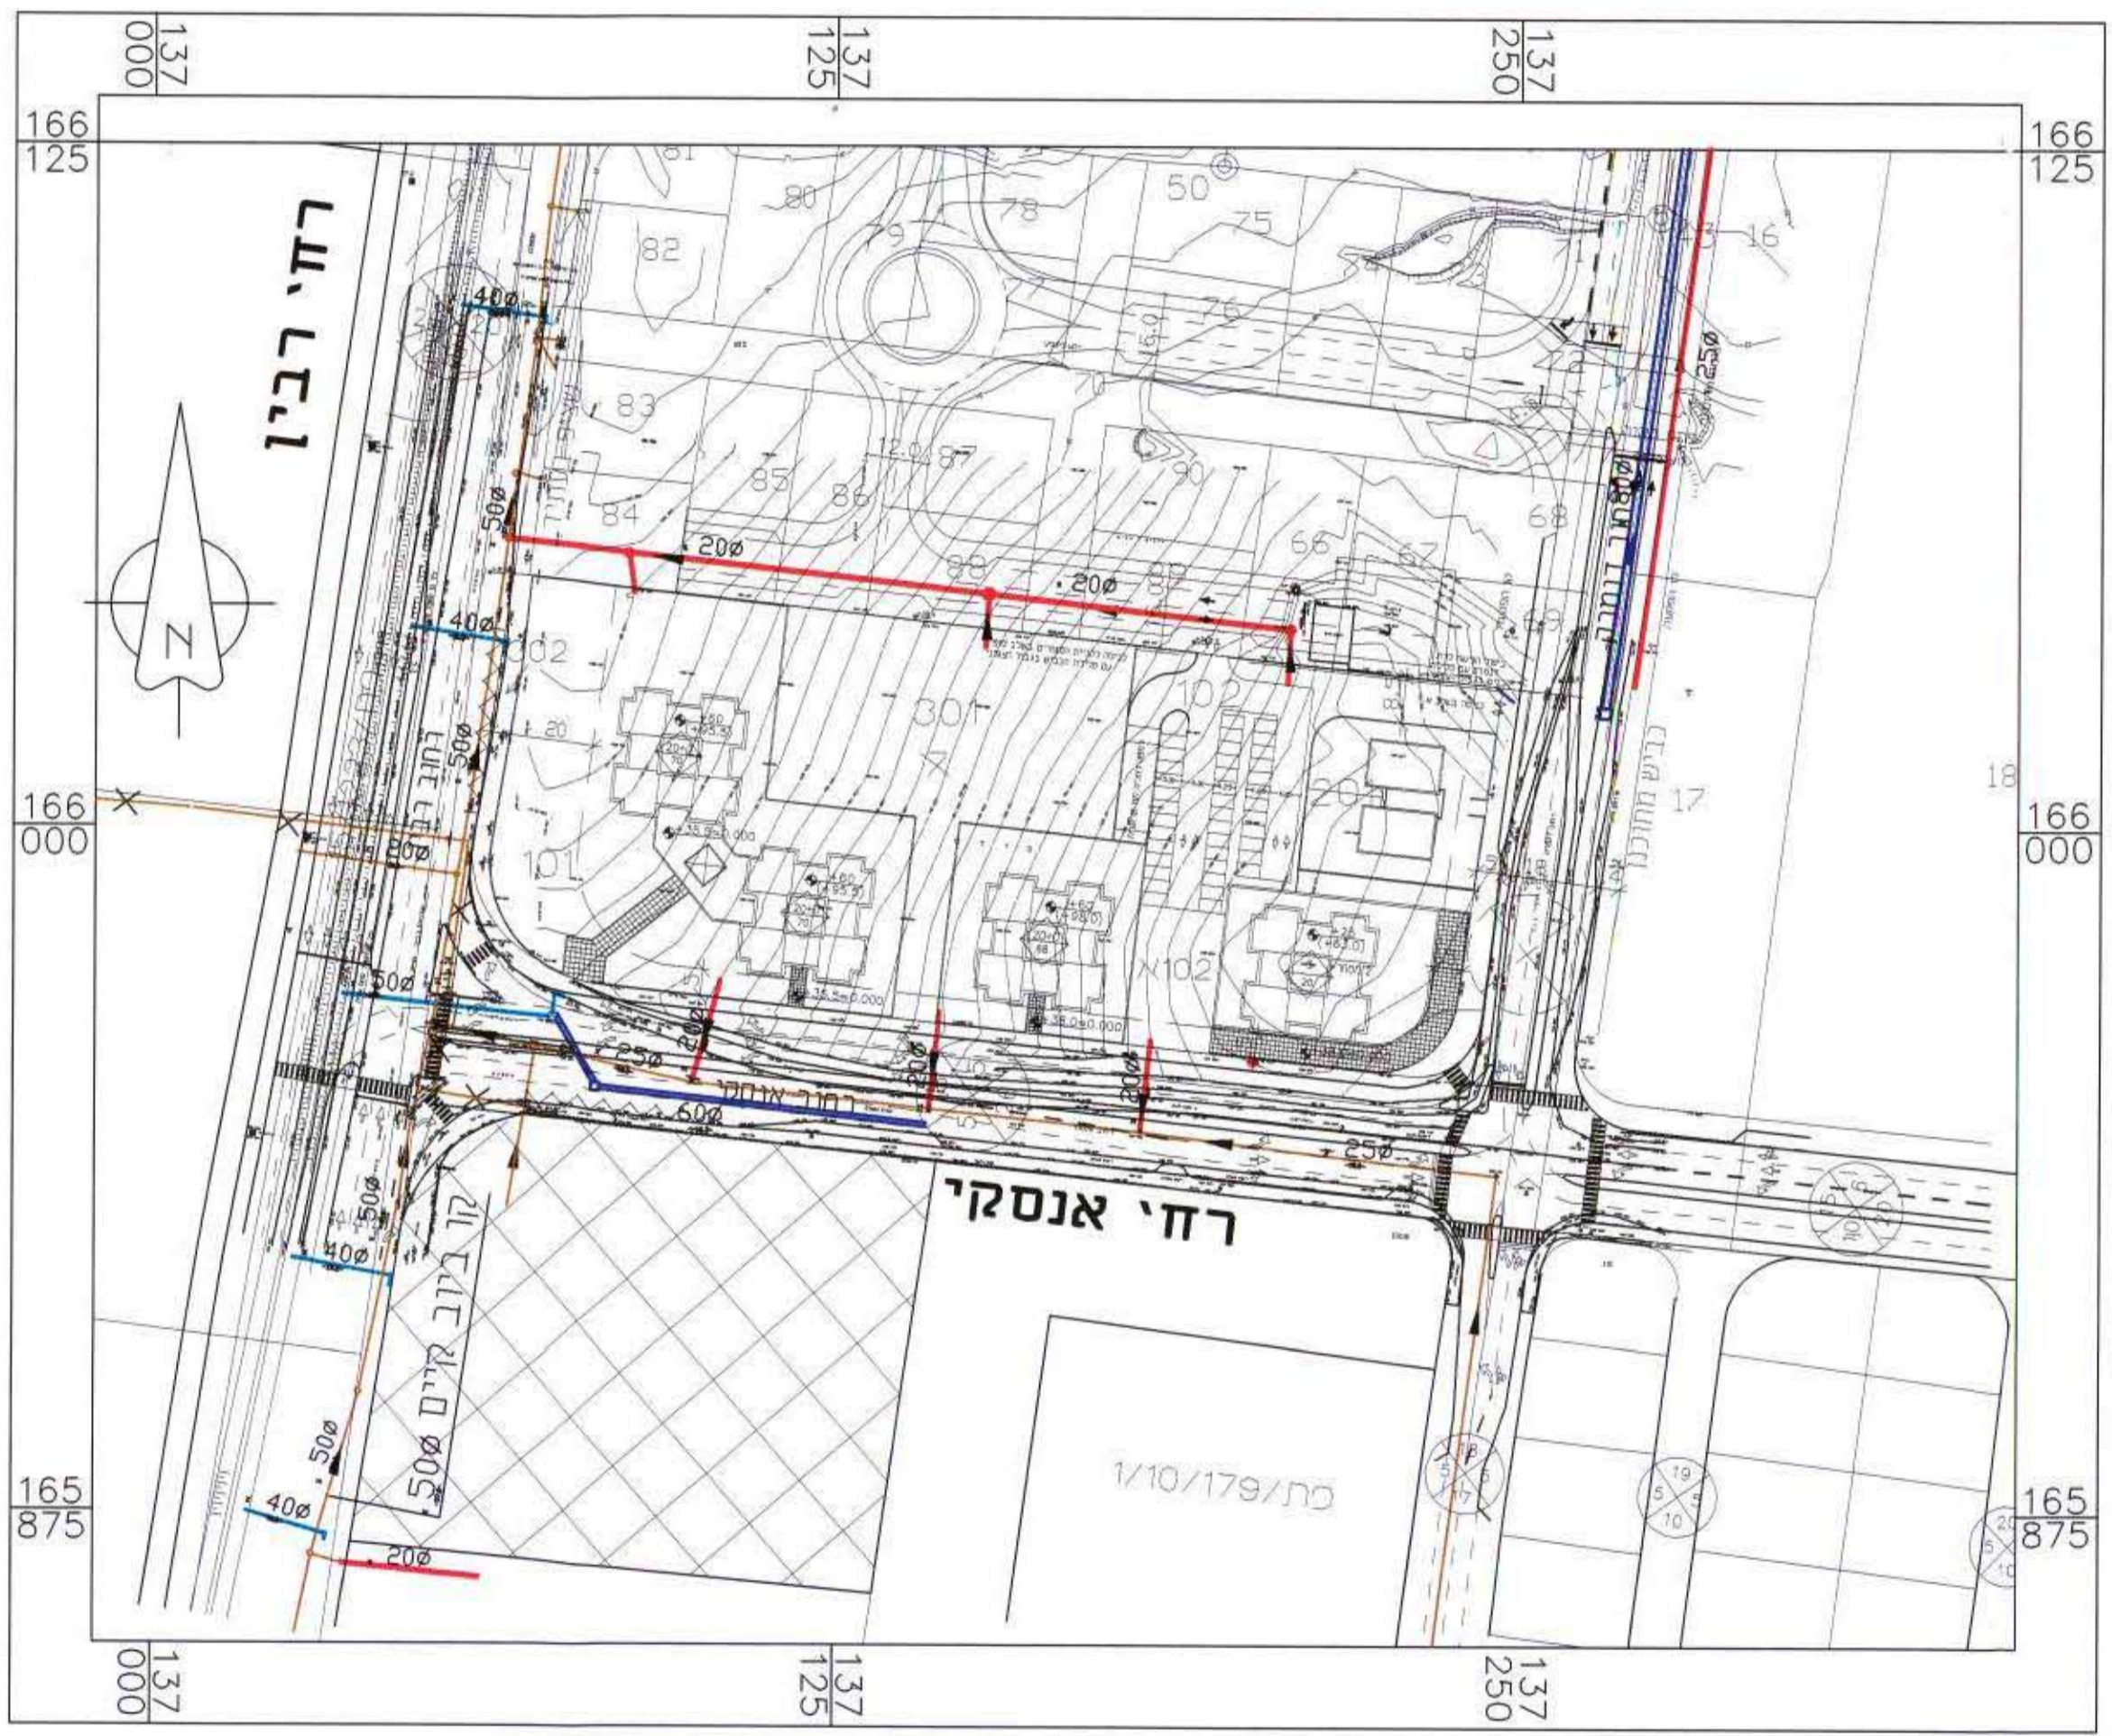

קניימ 1:1250

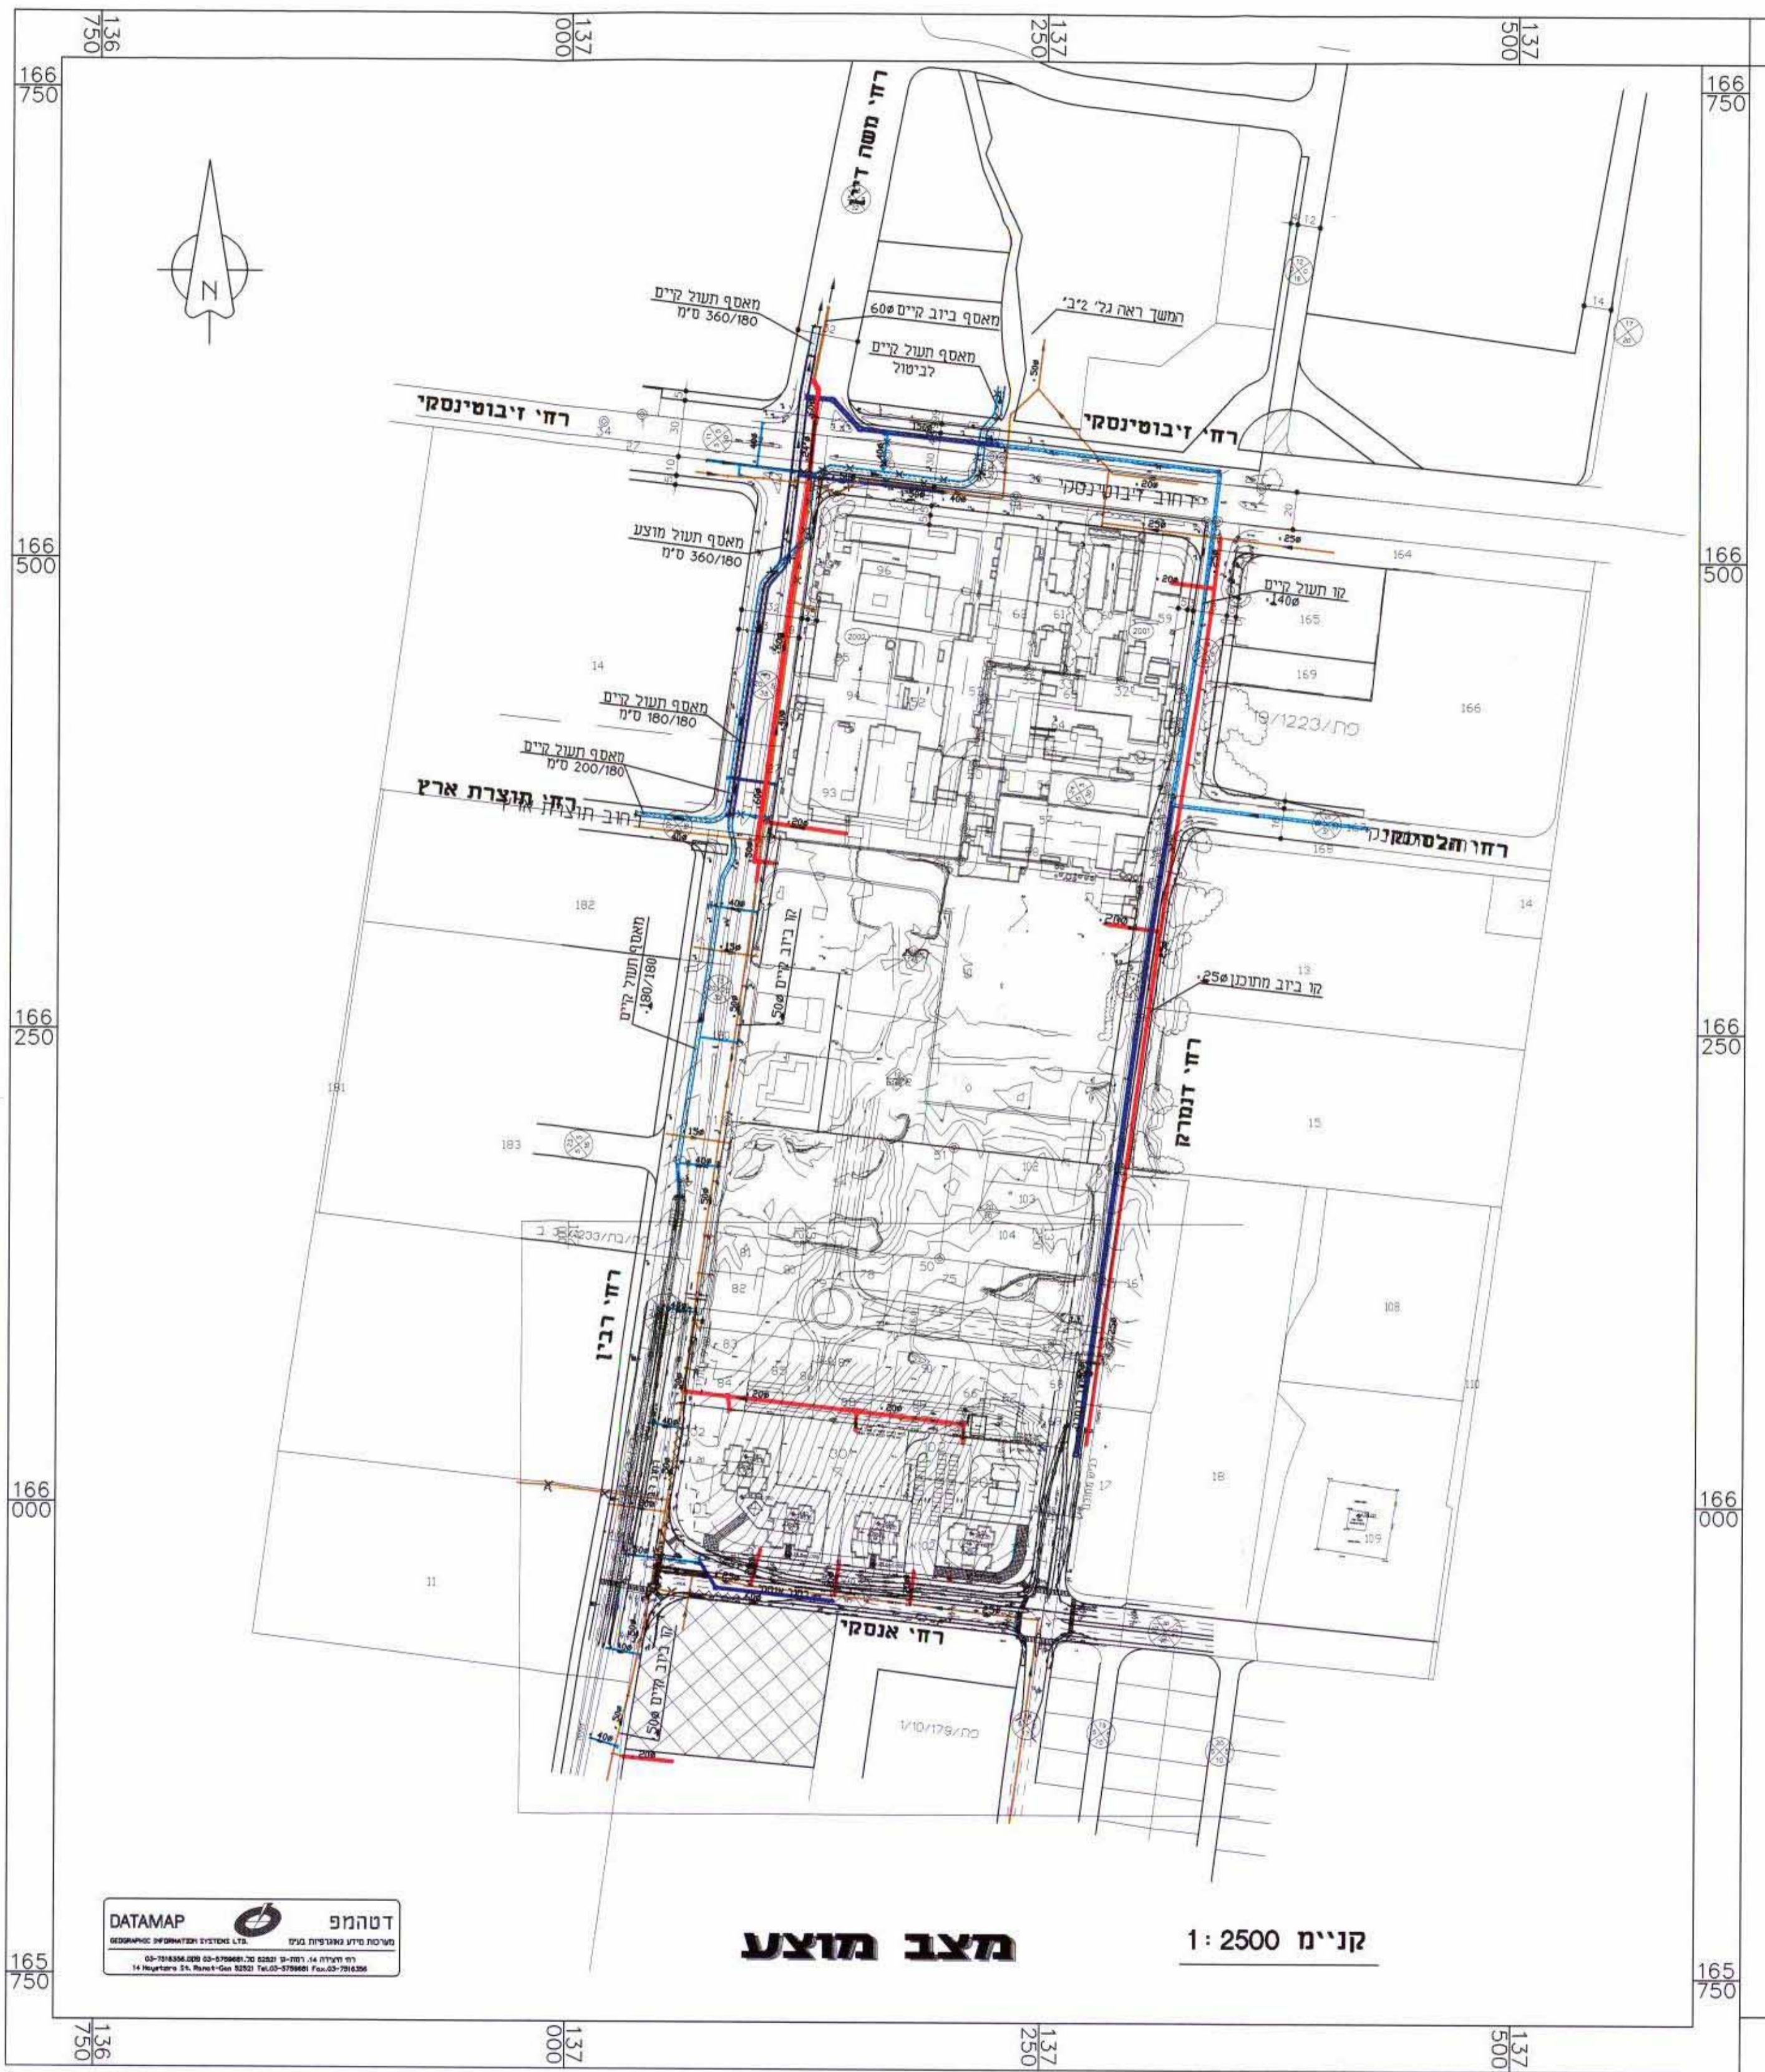

קניימ 1:2500 מצב מוצע

DATAMAP דטהמפ

מרכז טריינג ומעצבת גזים

14 Negev St. P.O. Box 5020 Tel-Aviv 6105000