


ש"מ/1233/1025
נאודע-ניהול ומידע מקרקעין ונכסים בע"מ
 אימות אישור
 אושרה לתוקף ע"י ועדה
 שם
 חתימה

28

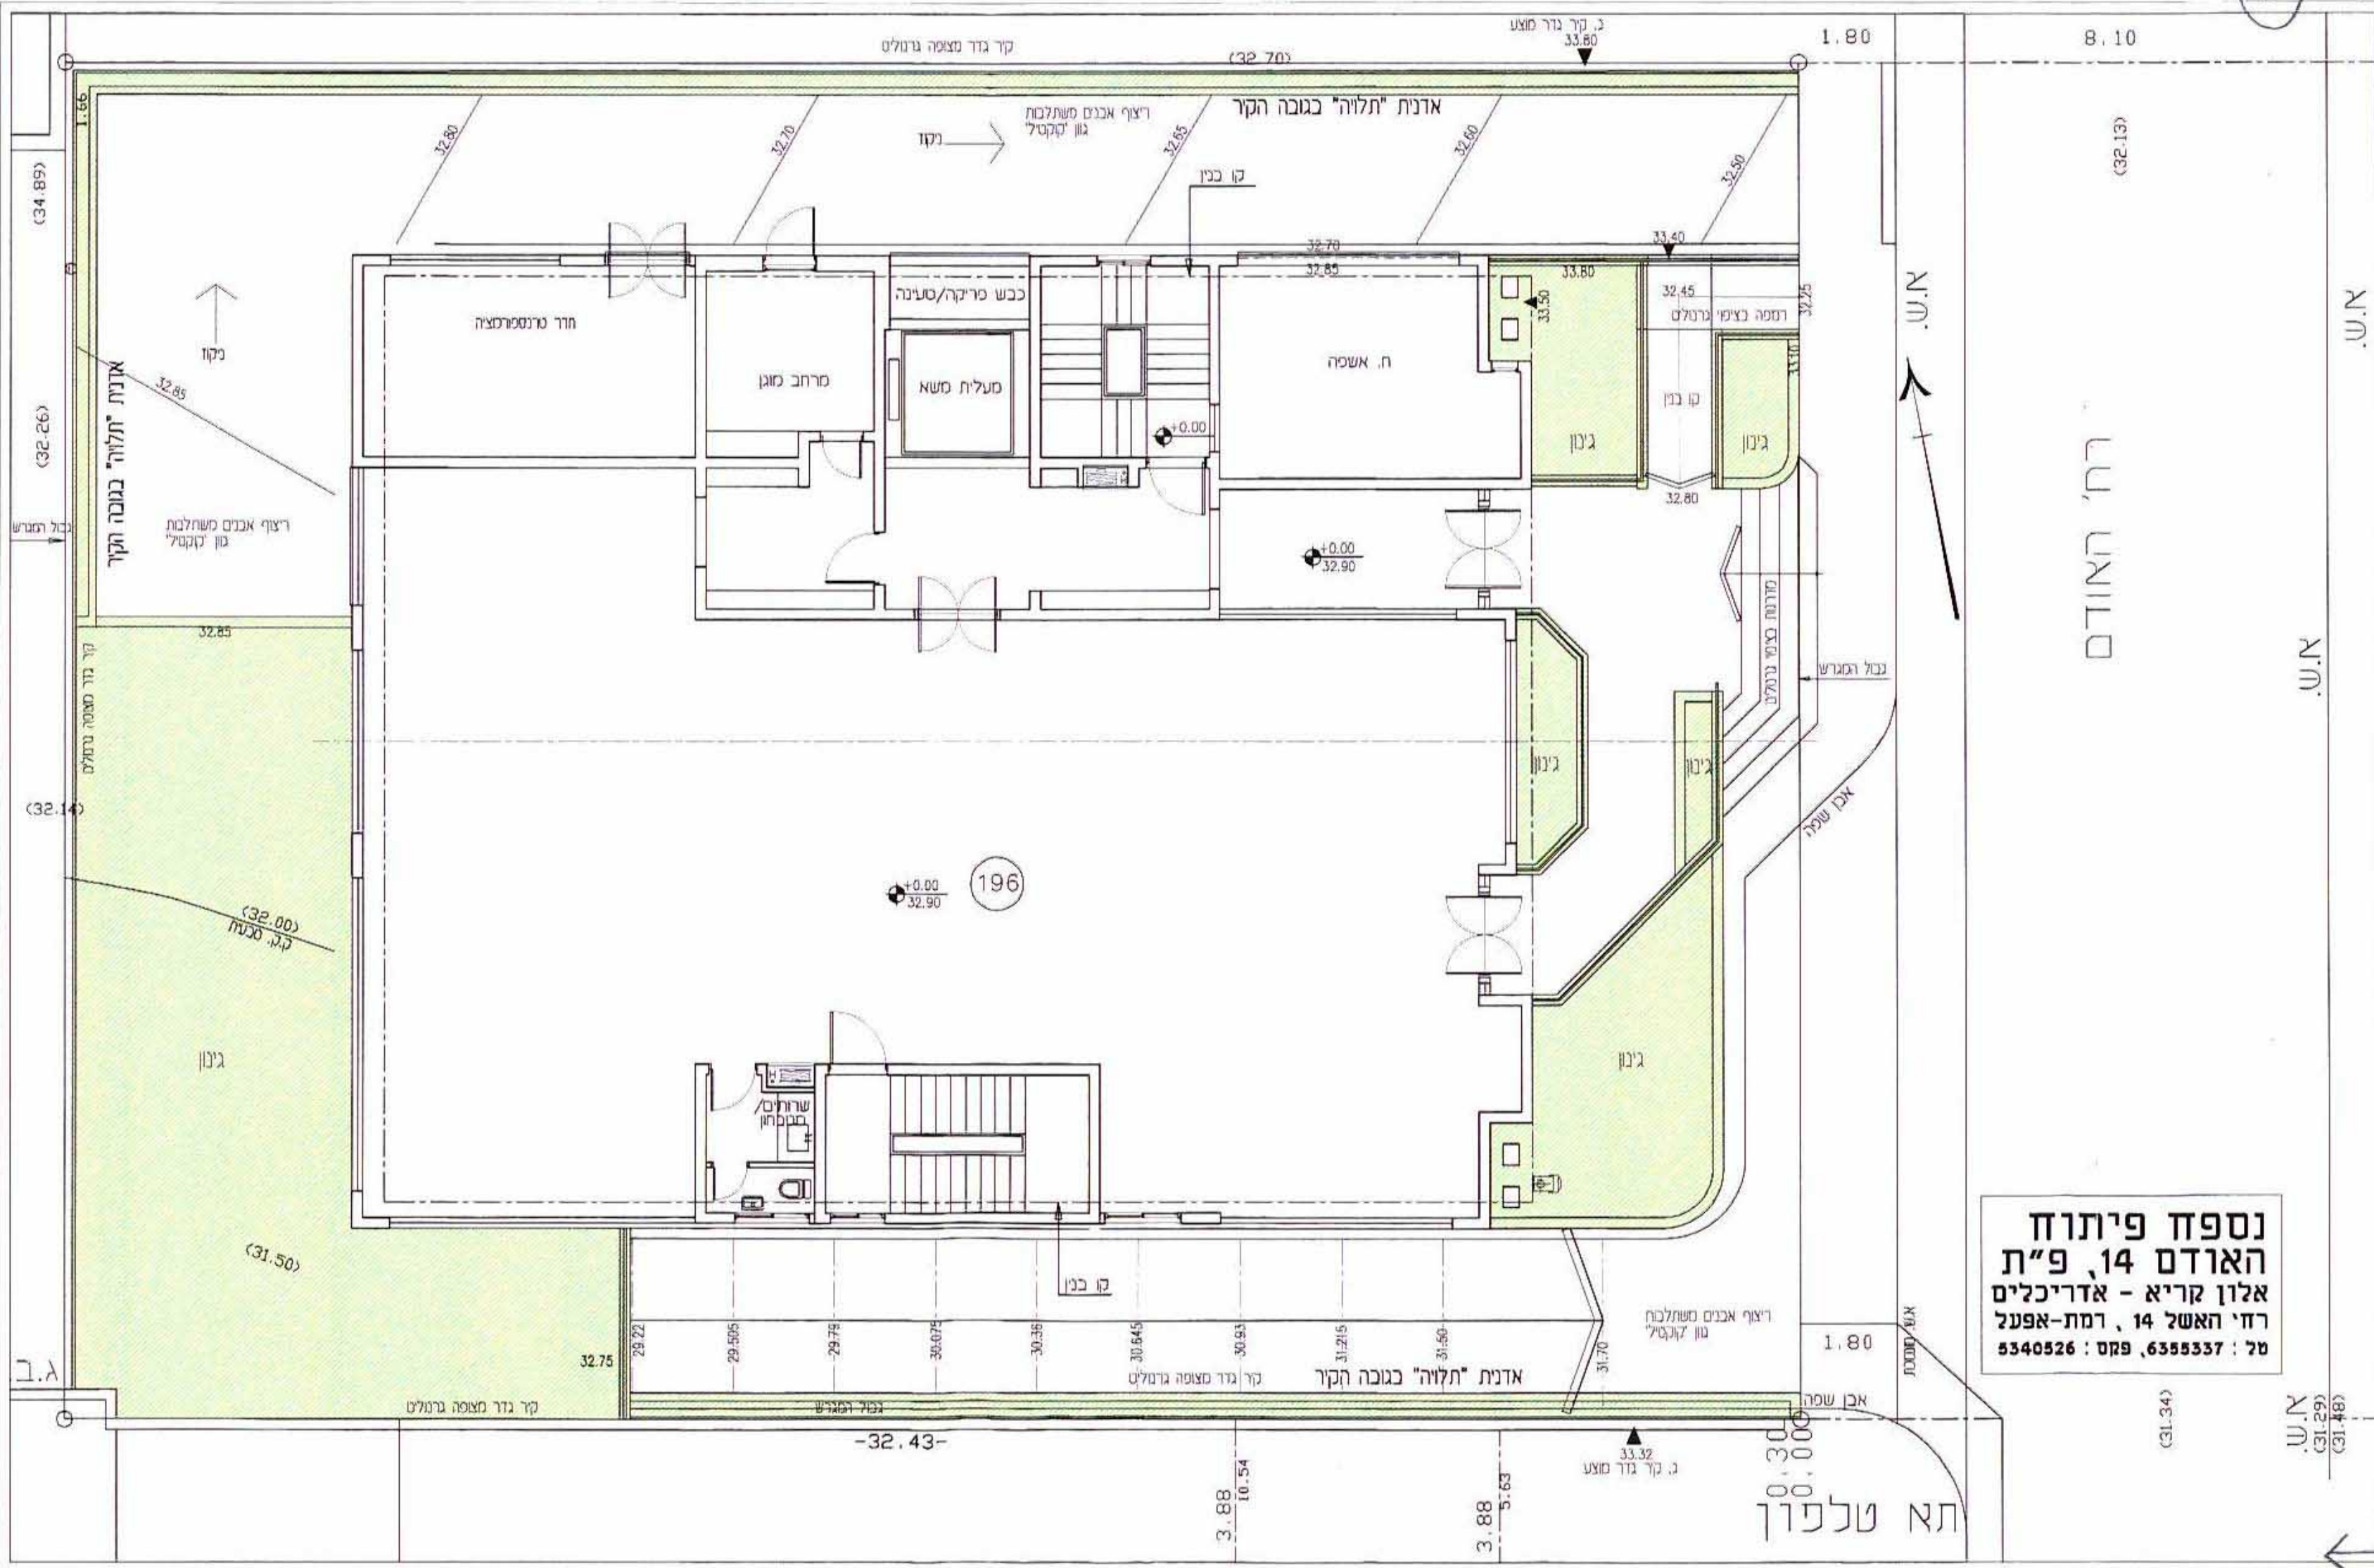

נספח פיתוח
האודס 14, פ"ת
אלון קריא - אדריכלים
רח' האשל 14, רמת-אפעל
טל : 6355337, פקס : 5340526

תא טלפון