



ROAD # 1

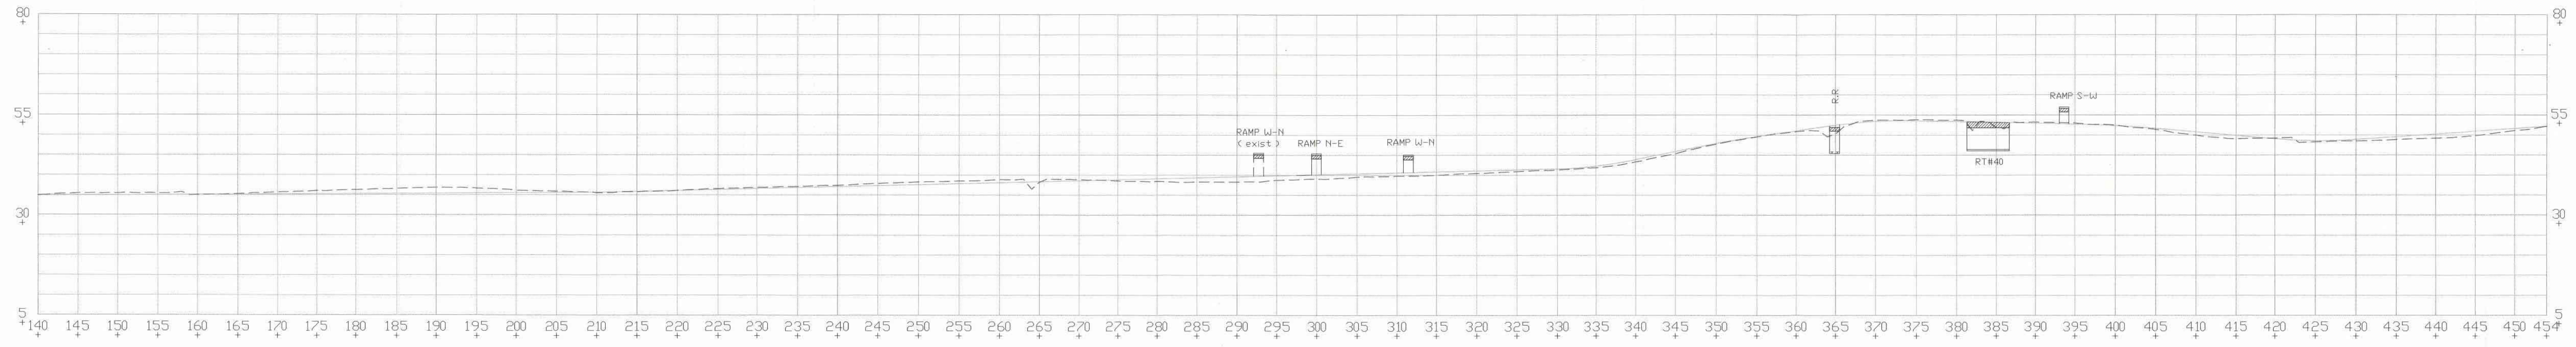

מחלף בן-גוריון

ROUTE #1

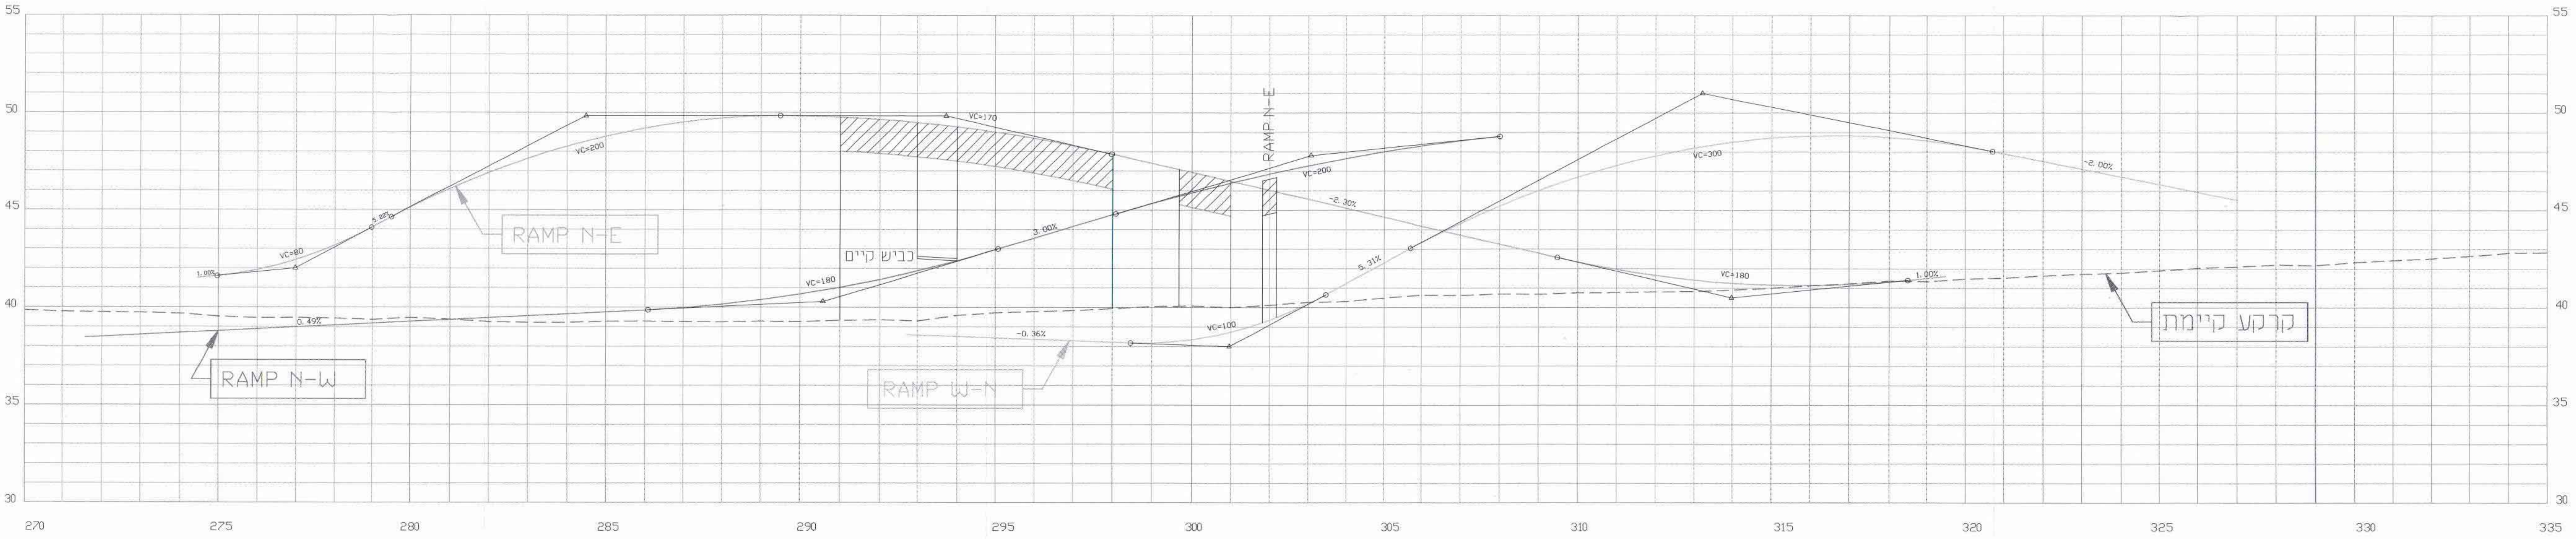

דרך מ'ס' 1  
 קטע כפר חבד - מחלף לד  
 חתך לאורך 500 \ 1:5000  
 נספח לתכנית מח' 112

משרד הפנים  
 מינהל תכנון ומבנה  
 29-04-2002  
 נתקבל  
 תיק מס':

מחוז המרכז

מרחב תכנון מקומי עמק לוד  
 מרחב תכנון מקומי מודיעים

נספח ג' לתכנית מס' מח' 112

חתך לאורך

גיליון מס' 2

דרך מס' 1 מחלפים 'בן-גוריון' - 'לוד'

נבדק ונחתם להקדו לאשר  
 חתמת הנדסאי: 13.5.02  
 תאריך: 13.5.02  
 מונתת לחתום:

משרד הפנים מחוז המרכז  
 חוס התכנון והבניה תשכ"ב - 1965  
 אישור תכנית מס' מח' 112  
 הועדה המחוזית לתכנון ולבניה התקנת  
 ביום 14.12.02 לאשר את התכנית  
 משרד הפנים מחוז המרכז  
 יו"ר הוועדה המחוזית

היוזם: משרד התחבורה  
 מ.ע.צ. - משרד ראשי  
 בעלי הקרקע: מדינת ישראל ואחרים  
 עורך התכנית: דגש הנדסה  
 קנה מידה: 1:500 \ 1:5000  
 תאריך: 18.04.02

חתימות:

היוזם וקבלת התכנית:  
 משה עובדי  
 מהלך א"ת מקומי  
 תאריך: 29/4/02  
 עורך התכנית:  
 דגש הנדסה  
 חתמו: 26.4.02  
 תאריך:



DARS ENGINEERING  
 Traffic & Road Design Ltd.  
 ד"ר דגש הנדסה  
 תכנון תשתיות ודרכים בע"מ  
 ר"ח בן-גוריון 11 ב' תל אביב-יפו 6152  
 טל: 03-646-9666  
 פקס: 03-646-9677  
 E-MAIL: dgs\_e@netvision.net.il