

משרד הסניף
מכתב מס' 18-04-2002
נתקבל
תק"מ

מרחב תכנון מקומי עמק לוד
מרחב תכנון מקומי מודיעים

נספח ב' לתכנית מסי מחל' 102
חתיכים טיפוסיים לרוחב

דרך מס' 1: מחלפים 'בן-גוריון' 'לוד'

נדקדק ונתחן (לשיטת)
החלטת ועדת המכשירים
מס' 13-5-2002
תאריך: 29/4/02

היוזם: משרד התחבורה
מ.ע.צ. - משרד ראשי
בעלי הקרקע: מדינת ישראל ואחרים
עורך התכנית: דגש הנדסה

קנה מידה: 750
תאריך: 18.04.02

משרד הפנים מחוז המרכז
חוק התכנון והבניה תשכ"ח - 1965
אישור תכנית מס'
תועדה התעודות לתכנון וכלכלה ארץ
ביום 24/4/02
לפי סעיף 18א
ע"י רשמי המשרד

חתימות:

היוזם ומגיש התכנית:

תאריך: 29/4/02
חתימה: [חתימה]


עורך התכנית:

דגש הנדסה -
המכון הוותיק והרשום בע"מ
רח' בן-גוריון 2, בית 52260
תל-אביב 616-2666 (03)
תאריך: 2.4.02
חתימה: [חתימה]



DAGES ENGINEERING
Traffic & Road Design Ltd.
דגש הנדסה
תכנון תנועה ודרךים בע"מ
רח' בן-גוריון 2 ב' תל-אביב 616-2666 (03)
רח' בן-גוריון 2 א' תל-אביב 616-2666 (03)
E-MAIL: dgs_eng@netvision.net.il

מחלף לוד

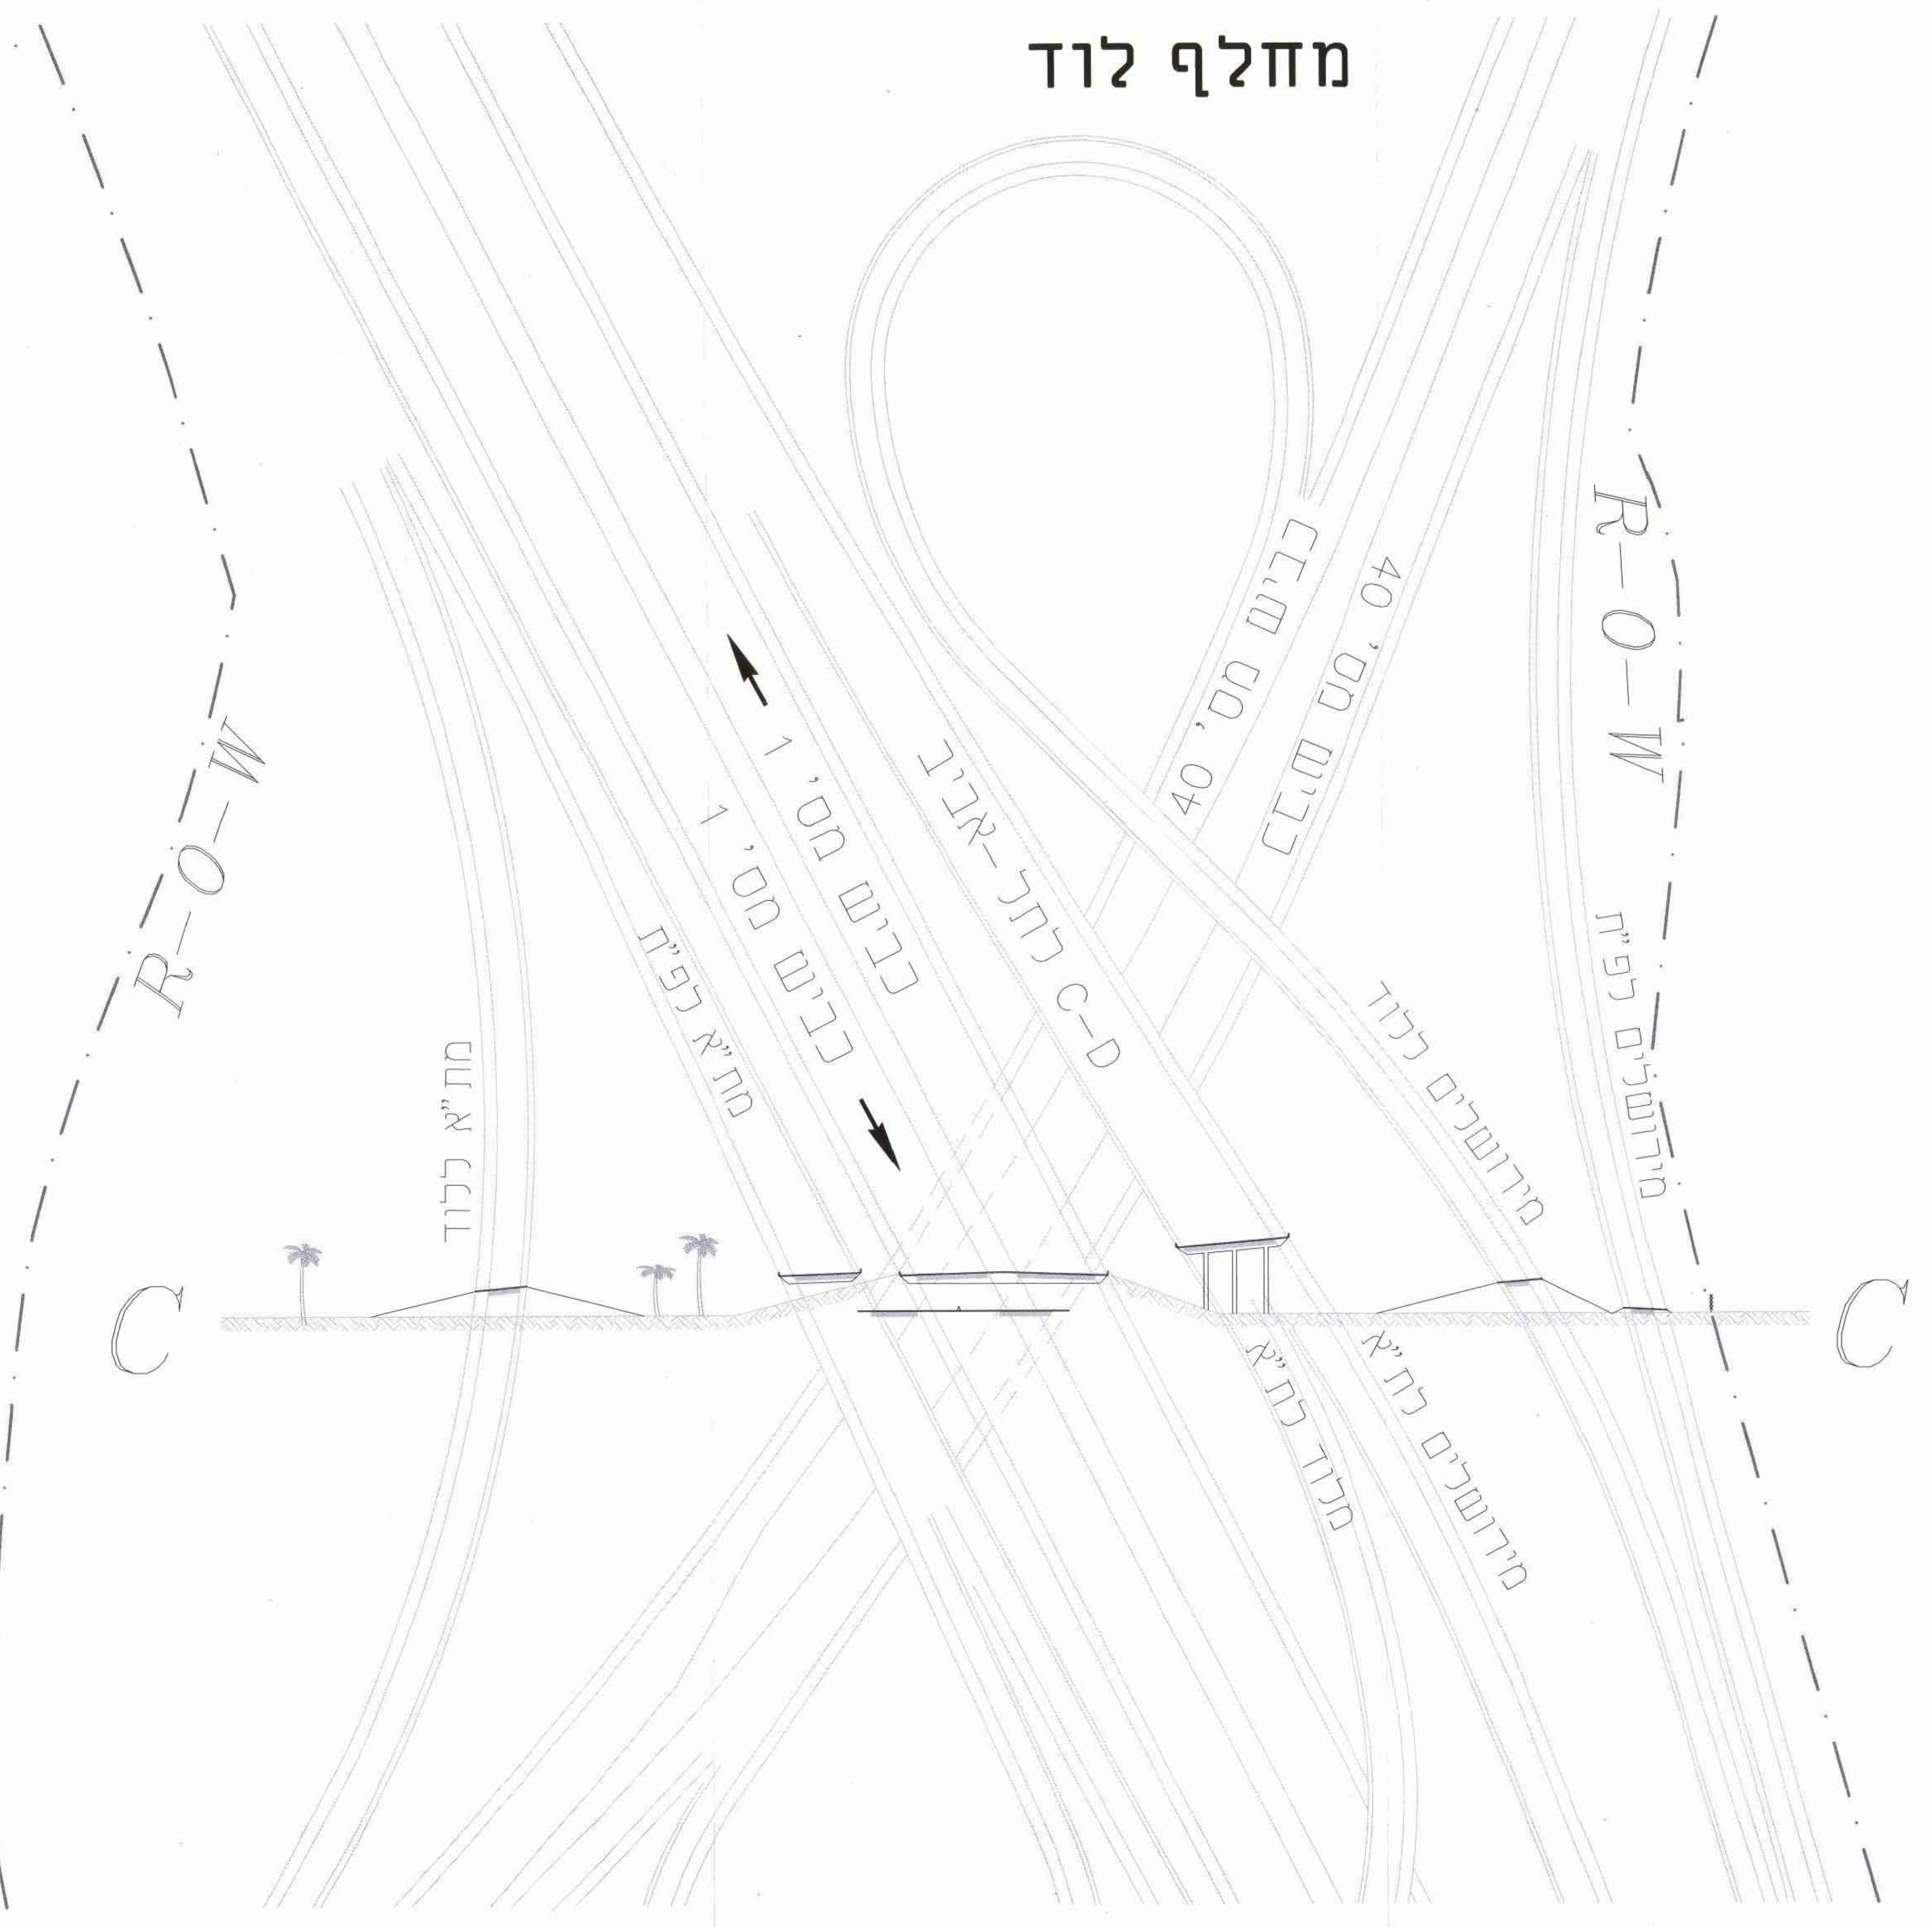

מחלף בן-גוריון

