


9966\99  
9966\99  
9966\99

מחוז: המרכז  
נפה: השרון  
חקום: נצני עוז  
קנה מידה: 1 : 500

המבצע אחראי לבדיקת המידות והתאמתן במקום!			
על המבצע לבקר את כל המידות ועל כל שנת או אי התאמה עליו להודיע לכתנן			
לוח תפוצה ועדכון			
מס' סדר	סמות העדכון	תאריך	הנמנן

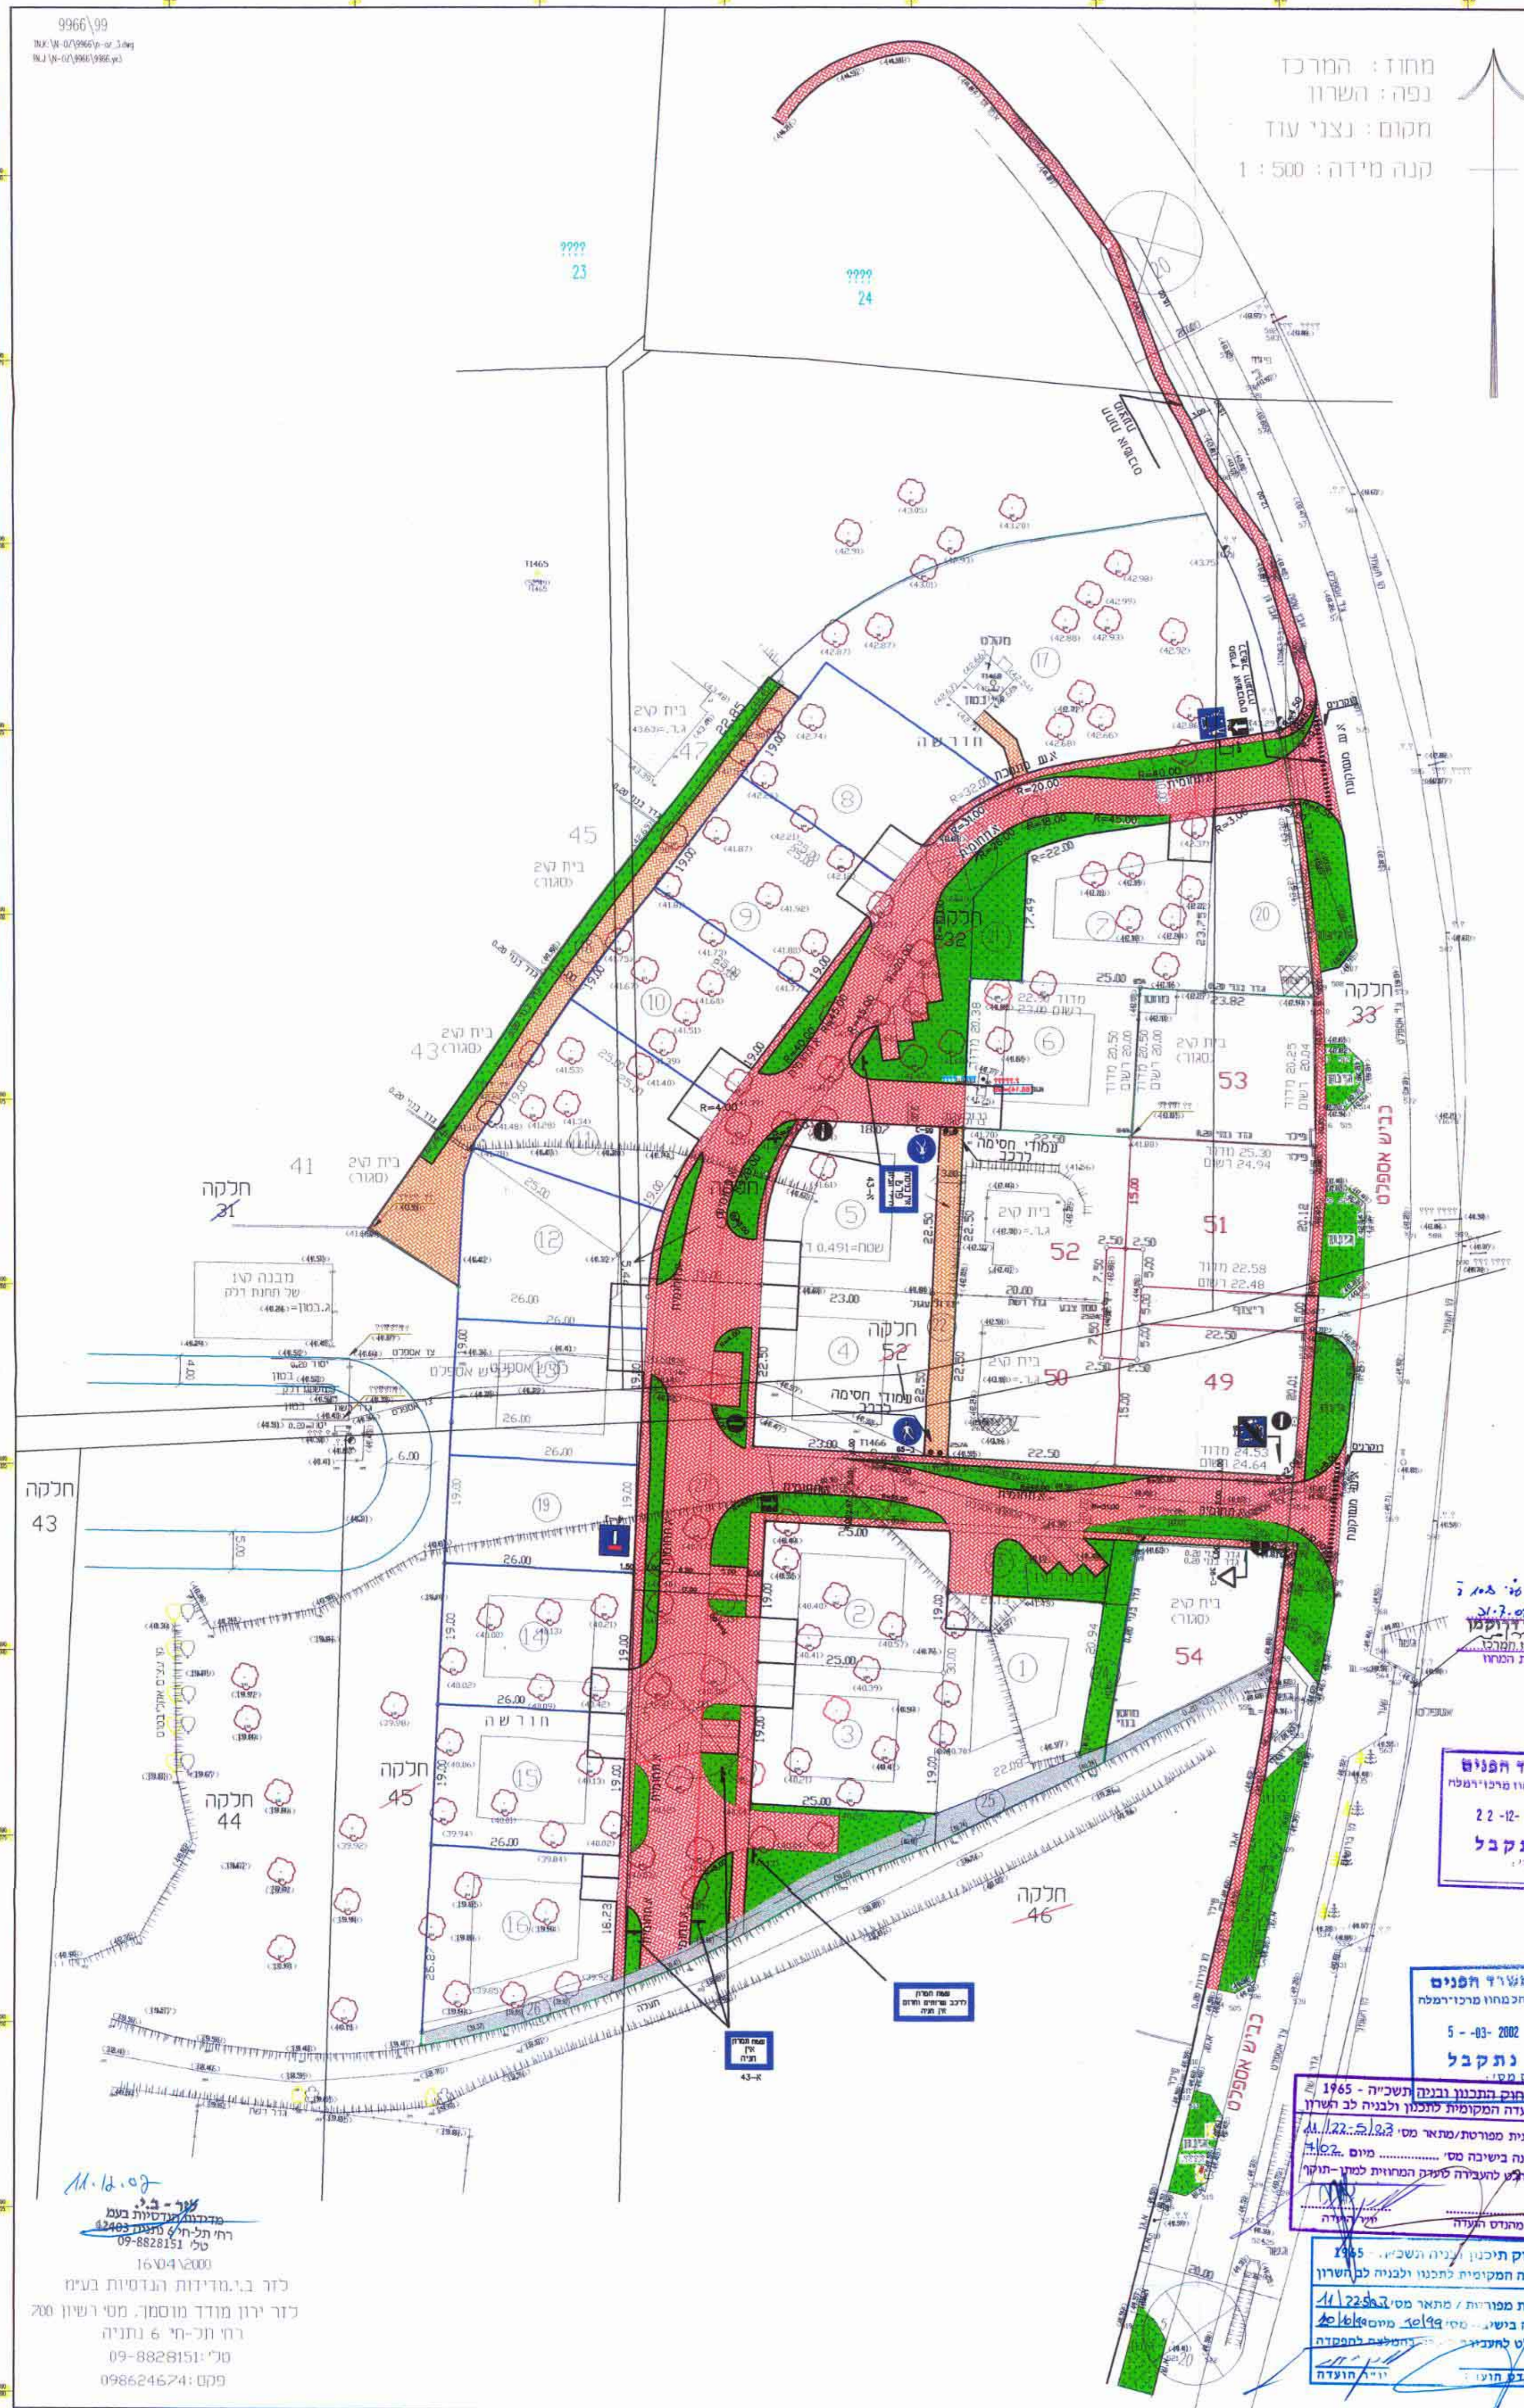

ועדה מקומית לתכנון ובניה  
לב השרון  
עין ורד 2205-09-9  
04.02.2002  
נתקבל

מקרא  
12.1.03  
אשר

משרד הפנים  
מינהל מרחב ומבנה  
22-12-2002  
נתקבל

משרד הפנים מחוז המרכז  
חוק התכנון והבניה תשי"ח - 1965  
אישור הבניה מס' מ.22/5/03  
תכנית מאושרת מכח  
סעיף 181(א) לחוק

לעיון:	למכרז:	לביצוע:
מדרג:	חכנון/חשון:	שרטוט/אניק:
תאריך:	ק"מ:	אישר:
99 יוני	1:500	
99 מרץ		
00 יוני		
01 דצמבר		
תוכנית מס':	גליון מס':	שם הקובץ:
1	1	NITZANY.DWG
א.נחשון		
הנדסת תנועה, תחבורה ודרכים בע"מ		
רח' מצדה 3 ת"א טל': 03-5227550		

חוק התכנון ובניה תשי"ח - 1965  
הועדה המקומית לתכנון ולבניה לב השרון  
תכנית מפורטת/מט"ר מס' 11/22.5/03  
מועצה מקומית נצני עוז  
מועצה מקומית נצני עוז  
מועצה מקומית נצני עוז  
מועצה מקומית נצני עוז

חוק התכנון והבניה תשי"ח - 1965  
הועדה המקומית לתכנון ולבניה לב השרון  
תכנית מפורטת/מט"ר מס' 11/22.5/03  
מועצה מקומית נצני עוז  
מועצה מקומית נצני עוז  
מועצה מקומית נצני עוז

11.12.02  
ע"ר - ג.ג.  
מדינת ישראל  
רח' תל-חי 6 נתניה  
טל' 09-8828151  
167042000  
לדר ב.ג. מדידות הנדסיות בע"מ  
לדר ירון מודד מוסמך, מפי רישיון מס'  
רח' תל-חי 6 נתניה  
טל' 09-8828151  
פקס 098624674