
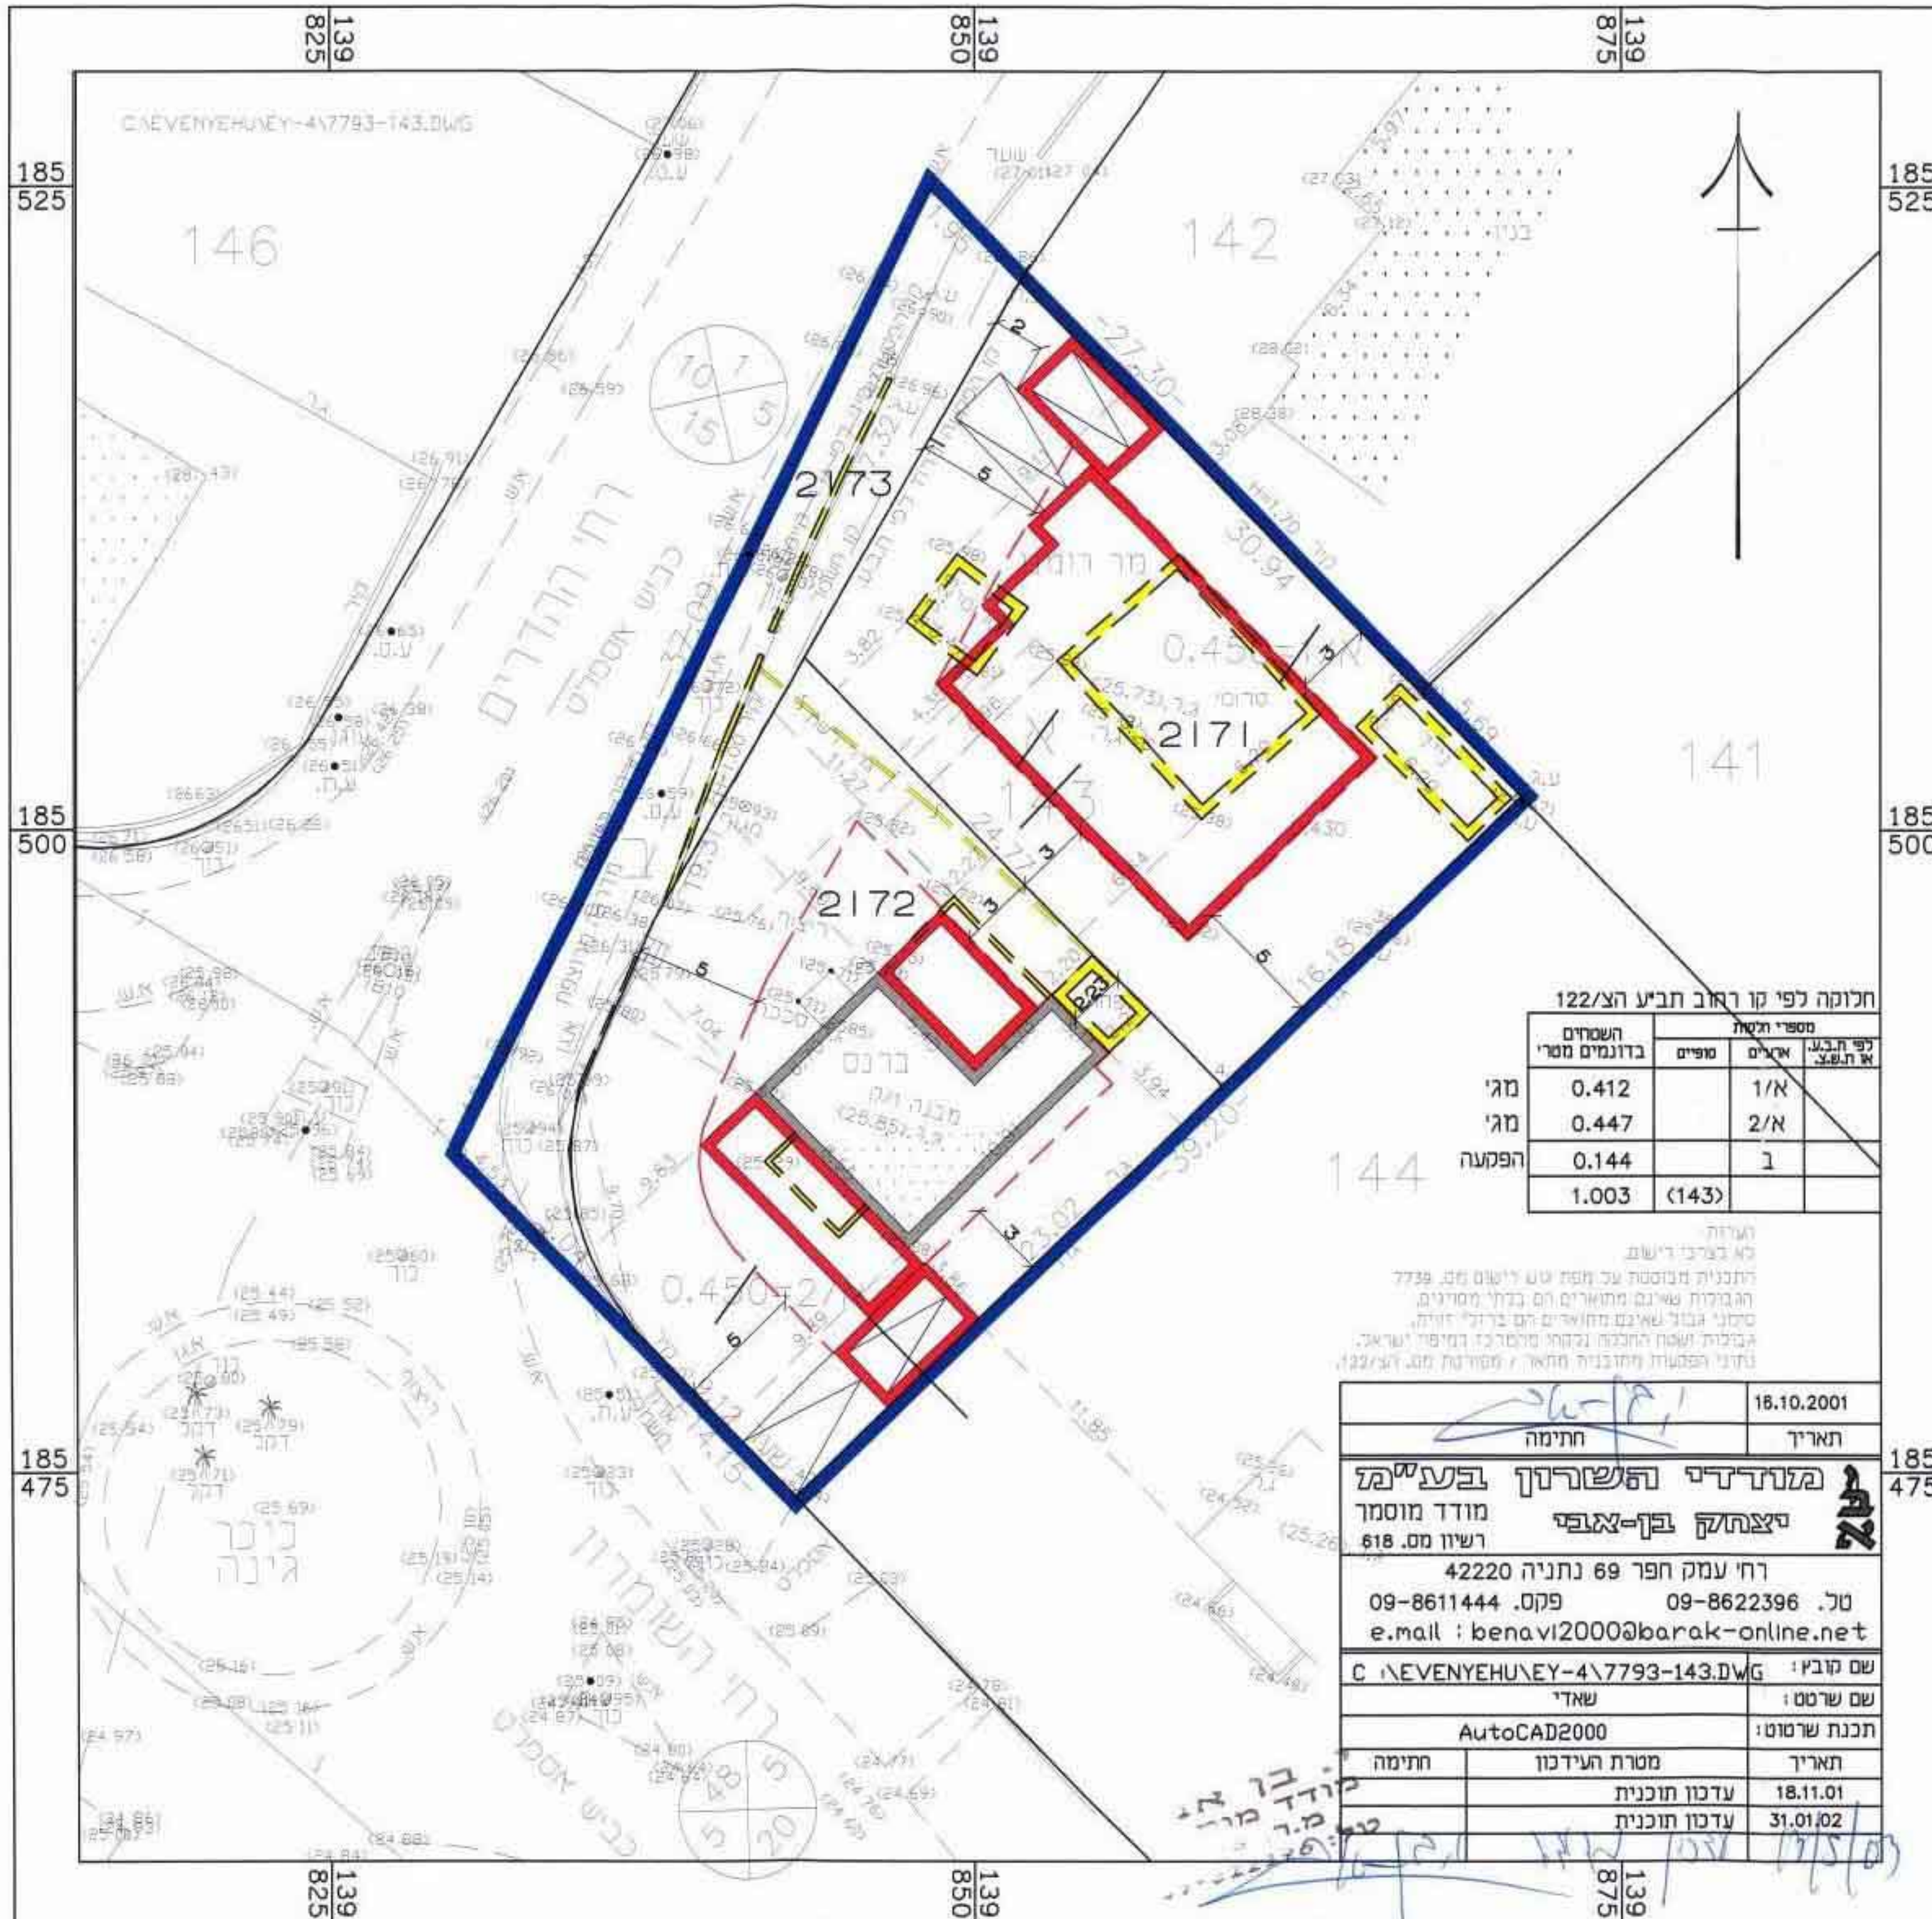
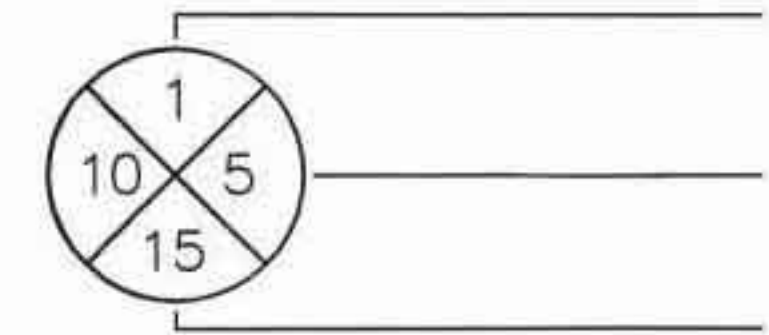


תכנית מצב מוצע ק.מ. 1:250

4

מקרא

- גבול תכנית
- איזור מגורים א'
- אזור מסחרי
- דרך מאושרת
- מבנה קיים
- מבנה מוצע
- חניה מקורה
- חניה לא מקורה
- קו בנין
- להריסה
- גבול גוש
- מס' הדרך
- קו בנין
- רוחב הדרך

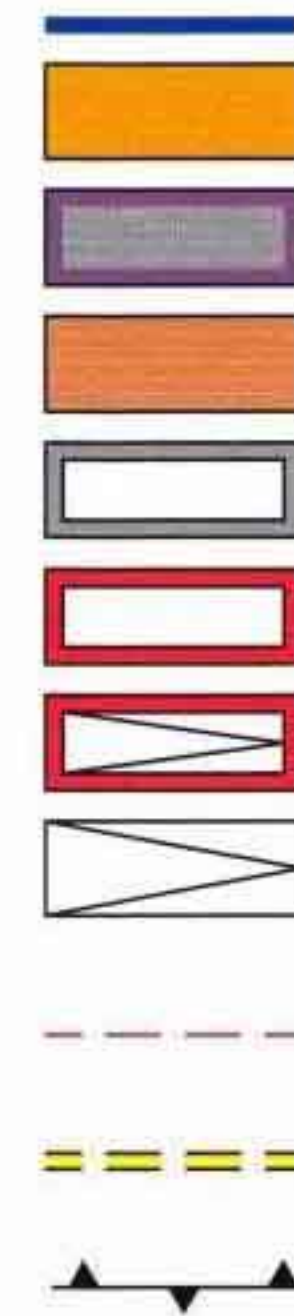

חלוקה לפי קו רחוב תביע הצ/122

השטחים בדונמים מררי	מספר תביע לפי ת.ש.צ.	אזורים מופיעים
מג' 0.412	1/א	
מג' 0.447	2/א	
הפקעה 0.144	1	
1.003	(143)	

הערות:
לא בצירוף רישום.
התכנית מבוססת על תשתית של רישום מס' 7739.
ההבדלים שייכים מחוברים הם בבחי' מסוימים.
סימני גבול שאינם מחוברים הם בבחי' דוידית.
הגבולות ושטחי החלוקה נבדקו במסגרת המיפוי הישראלי.
נדרש הפקעת חומות/תחנות / מסודרת מנהל / צ/122.

תאריך	18.10.2001
חתימה	
מודדי השרון בע"מ	
יצחק בן-אבי	
מודד מוסמך	
רשיון מס' 618	
רח' עמק חפר 69 נתניה 42220	
טל. 09-8622396	פקס. 09-8611444
e.mail : benavi2000@barak-online.net	
שם קובץ : C:\EVENYEHU\4\7793-143.DWG	
שם שרשום :	שאדי
תכנת שרטוט :	AutoCAD2000
תאריך	מטרת העדכון
18.11.01	עדכון תוכנית
31.01.02	עדכון תוכנית

357/10/13
גאודע-ניחול ומידע מקרקעין ונכסים בע"מ
אימות אישור
אושרה לתוקף ע"י ועדה
שם
חתימה