

נבדק וניתן להקדש / לאשר
החלטת הוועדה המקומית / ע"מ
4.2.04
21.7.04
אזהר / דורון דרוקמן
מתכנן מחוז המרכז


נספח בינוי
גוש: 7649
חלקה: 270

ועד בית
חכרמל 3
רעננה

Handwritten signature

ג' כ"ב מרחשון
ה'תשס"ד 1841


משרד הפנים
מחוז מרכז
11-07-2004
נתקבל
תיק מס:

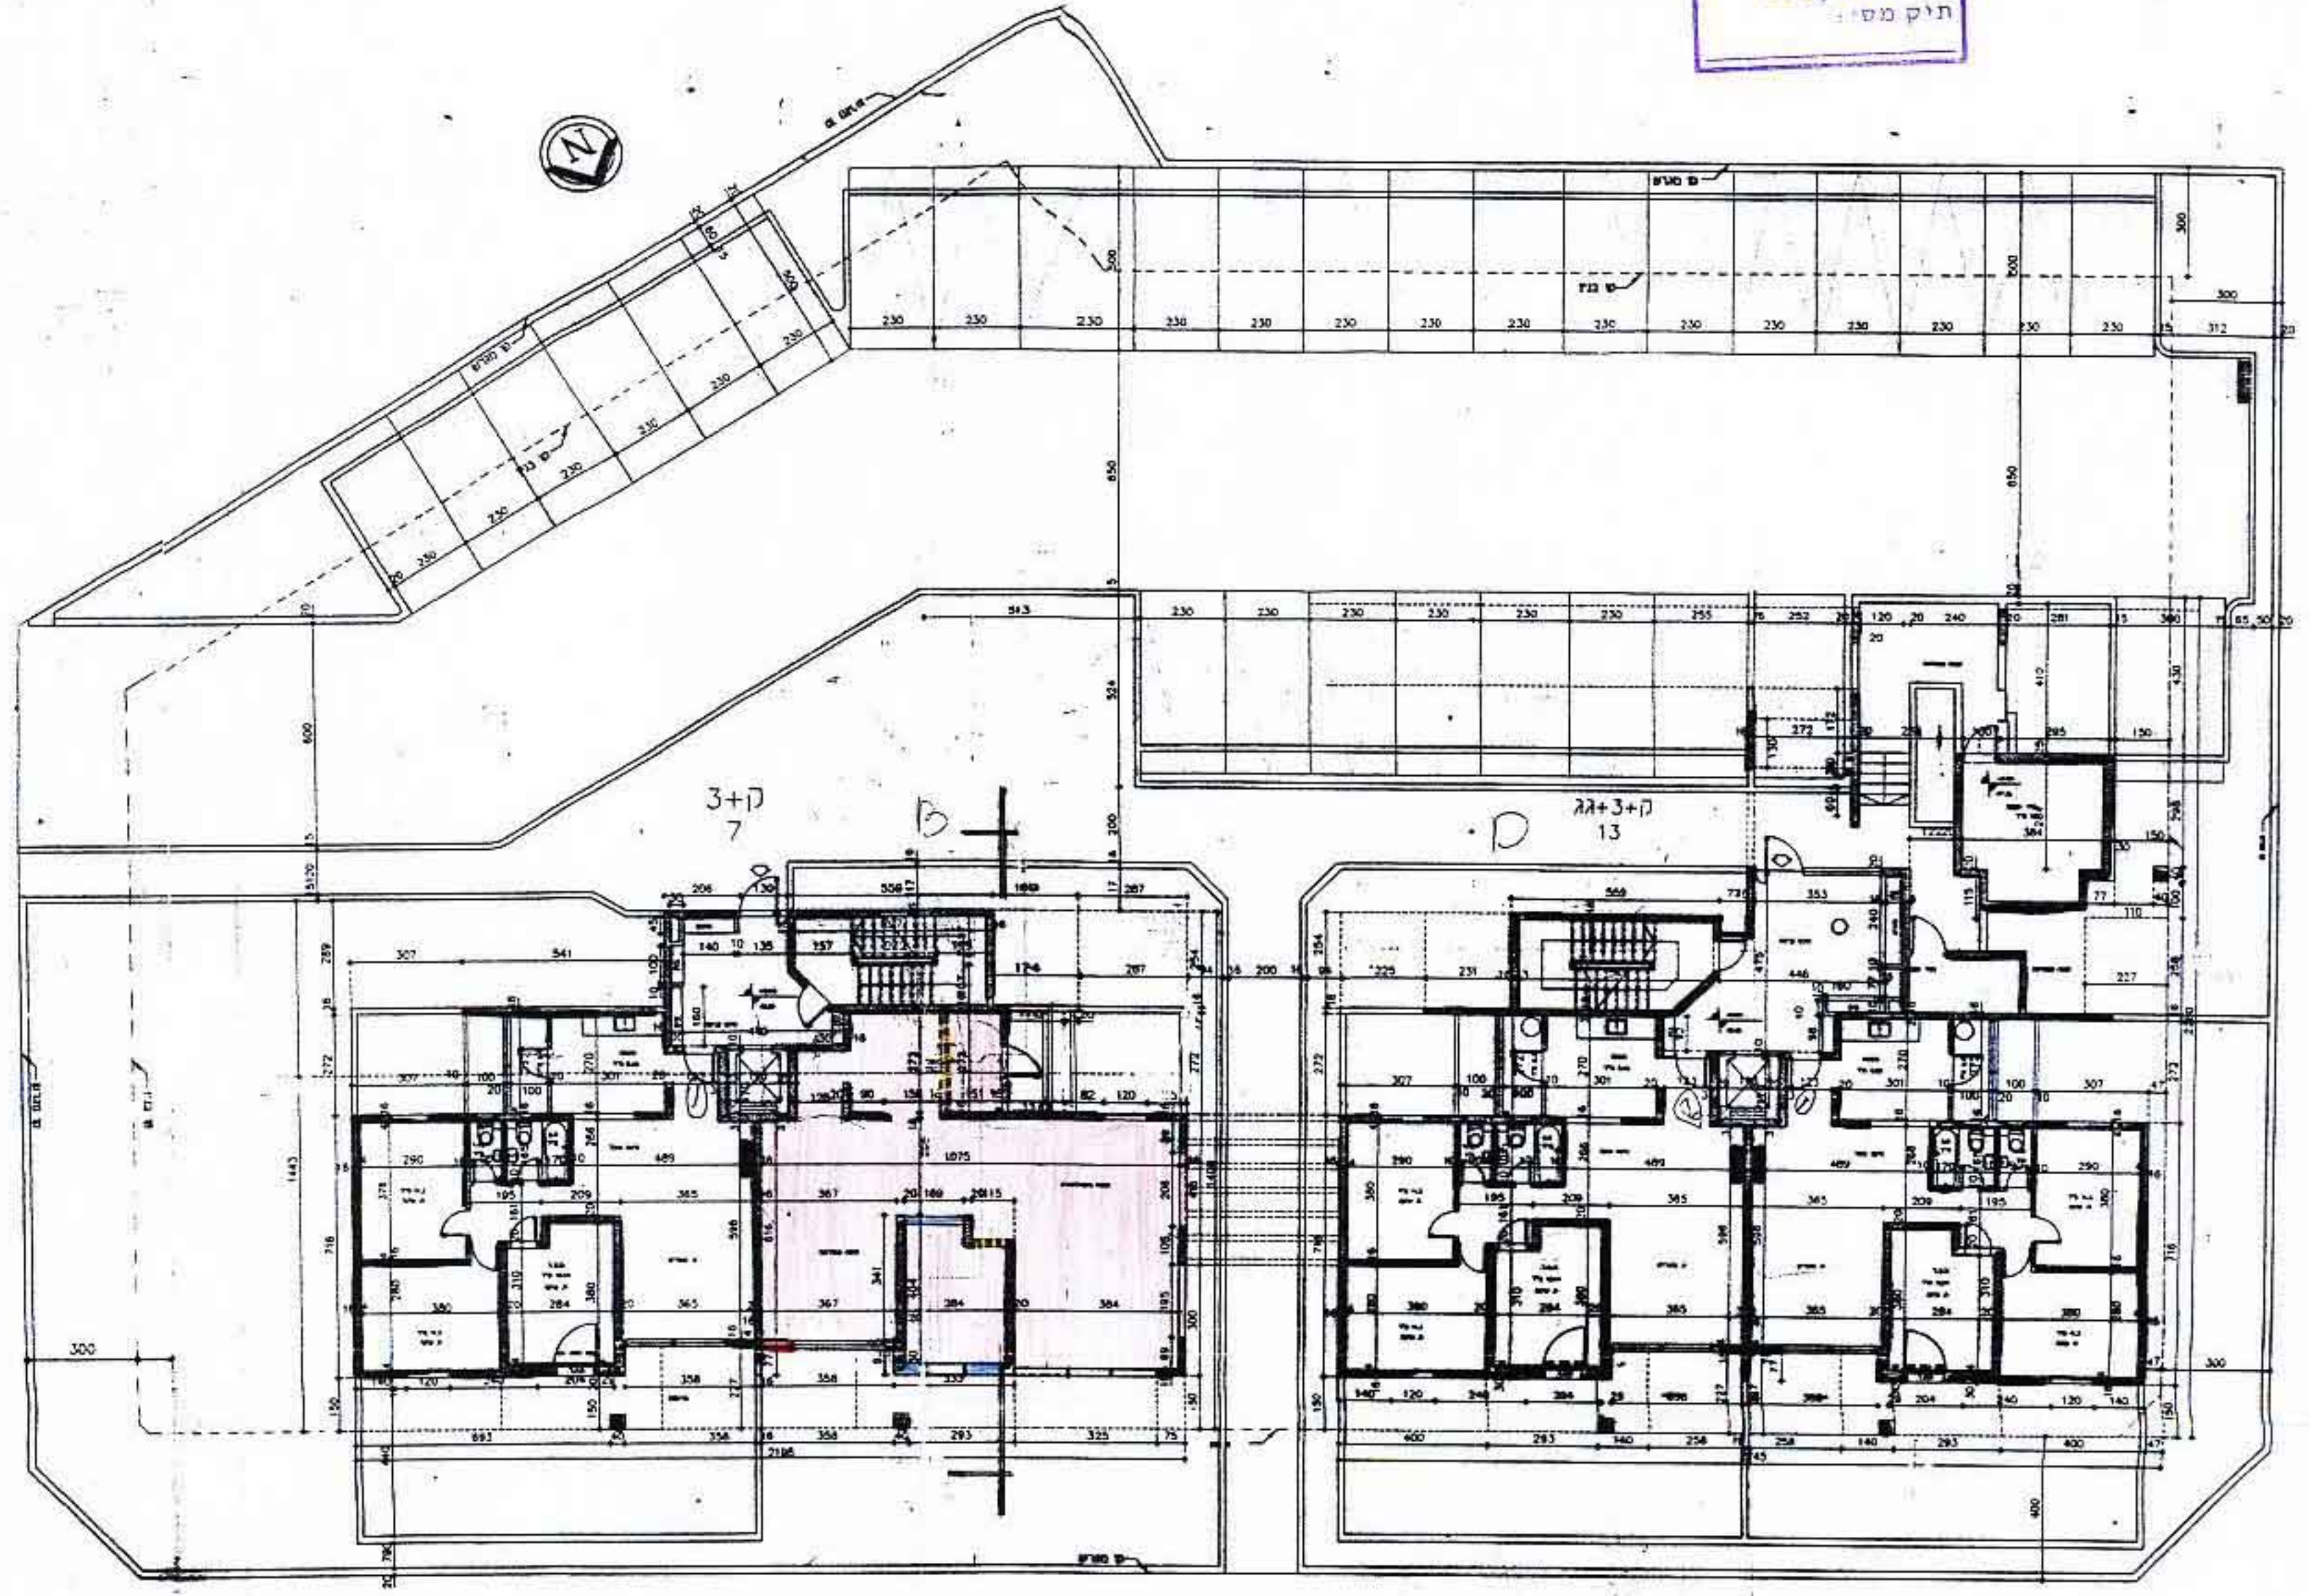

תכנית קומת הקרקע - מפלס +0.00 - קנ"מ 1:200 תכנית קומת הקרקע - מפלס +0.00 - קנ"מ 1:200



חזית צפונית קנ"מ 1:200 טיפוס B- חזית צפונית קנ"מ 1:200 טיפוס 0-

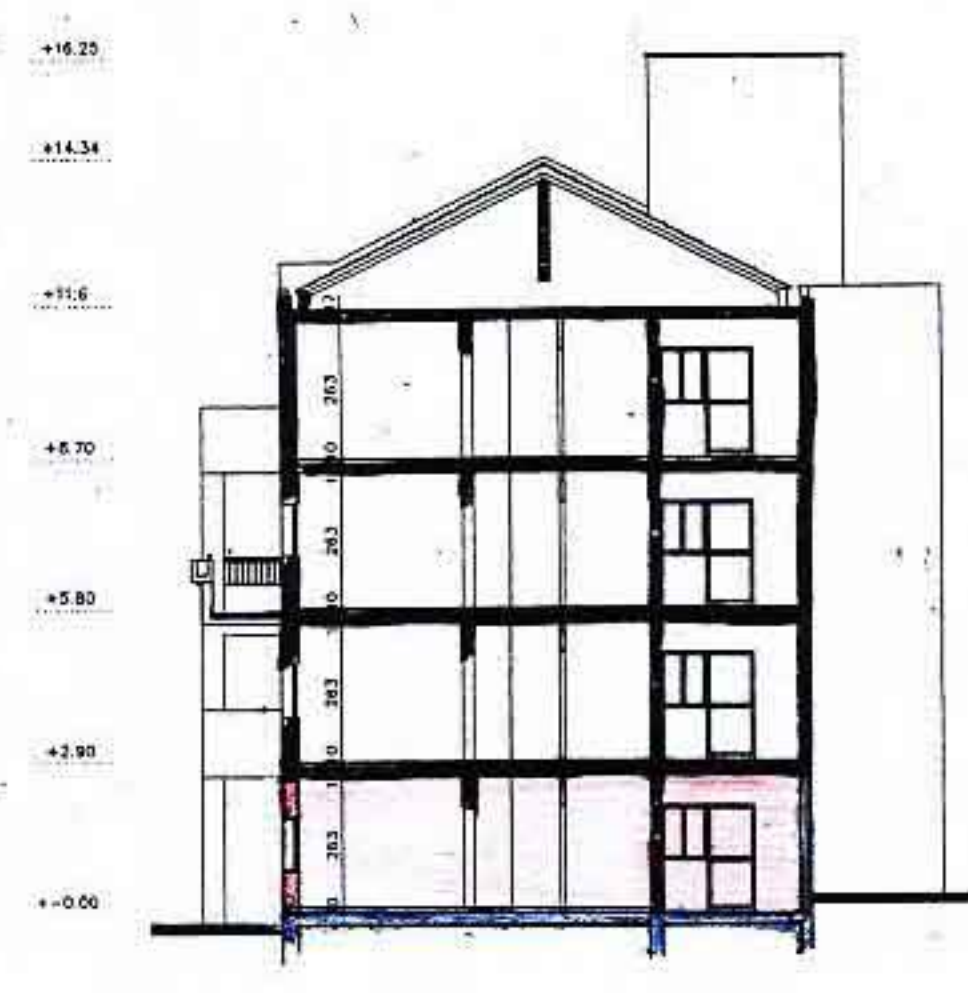

חתך - RA טיפוס 8 קנ"מ 1:200

משרד הפנים
מחוז המרכז
5/2 11/07
2003.03
2003.09
התכנית מאושרת מכח
סעיף 108 ג לחוק
4.2.04
מתאריך
יו"ר הוועדה המק

משרד הפנים מחוז המרכז
חוק התכנון והבניה תשכ"ח - 5728
אישור תכנית מס. 542
התכנית מאושרת מכח
סעיף 108 ג לחוק
4.2.04
מתאריך
יו"ר הוועדה המק