

מרחב תכנון מקומי מחוז מרכז
תכנית מתאר עם חוראות
כמפורטת מסי רע/2001/יב
שמי לתכנית מתאר מסי רע/2001/י

נספח מסי 2 - נספח תעמולה
ק.מ: 1:500, 1:250

נפר: פתח תקוה
גונם: 7650
חלקה: 348(ח)

יוזם התכנית: מליבו ישראל בע"מ
נדר רוסשינד 23 ת"א
ט: 03-5643535

מליבו ישראל בע"מ

בעל הקרקע: מליבו ישראל בע"מ
נדר רוסשינד 23 ת"א
ט: 03-5643535

מליבו ישראל בע"מ

המתכנן: אדריכל יגאל גולדשטיין
רח' רש"א 21, ירושלים
מלפסק: 02-5635310

רני סלביץ
כ"א, 183 כ"ג
03-6132291

חוק התכנון והבניה תשכ"ח 1965
ועדת משנה לתכנון ולבניה ועמדה
מליבו ישראל בע"מ
10-04-2003
נתקבל
תיק מס:

מסלול מרחבי	24.8.01
ערכו מכלול תכנית	24.8.02
ערכו תכנית	24.8.03
ערכו תכנית	24.8.04
דגש הנדסה
DAGESH ENGINEERING
Trafic & Road Design Ltd.
רח' בן-גוריון 11
בני ברק 51260
טל: 03-616-0666
פקס: 03-616-0677
E-MAIL: dges_ednetvision.net.il

סבלת ביקוש	מסי יחיד	תקן	סה"כ
תוספת בית אבות	90	1:4	23

סבלת היצע	קומה	מסי חניות
חניון מפלס +50.00 (תוספת חניה לקיים)	19	
חניון מפלס +54.00	17	
סה"כ	36	

סבלת מאזן חניה	מסי חניות	ביקוש
	23	
	36	
	13	

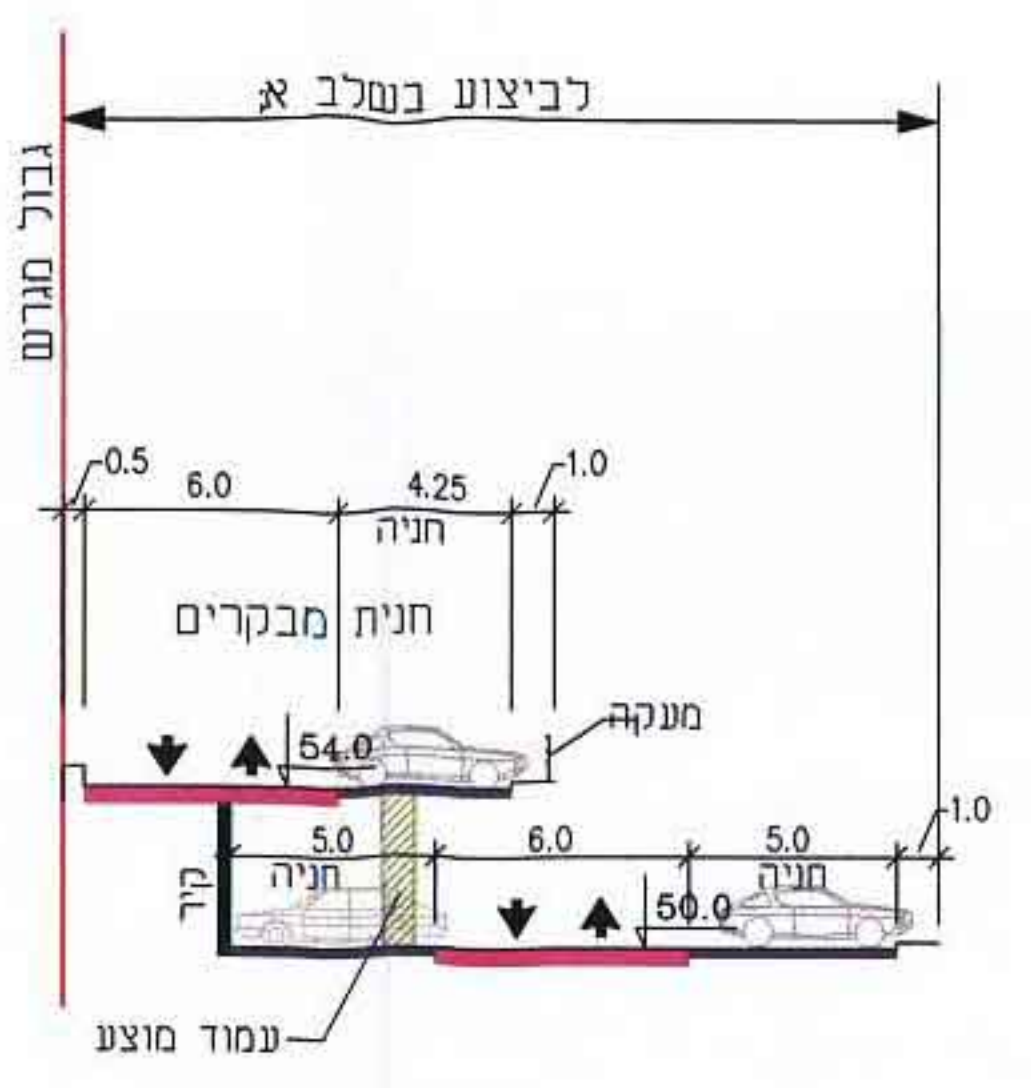

עלוב א

חנית מבקרים מעל חניון תחתון

מסלול מרחבי
































מפלס 50.0
קט"מ 1:250

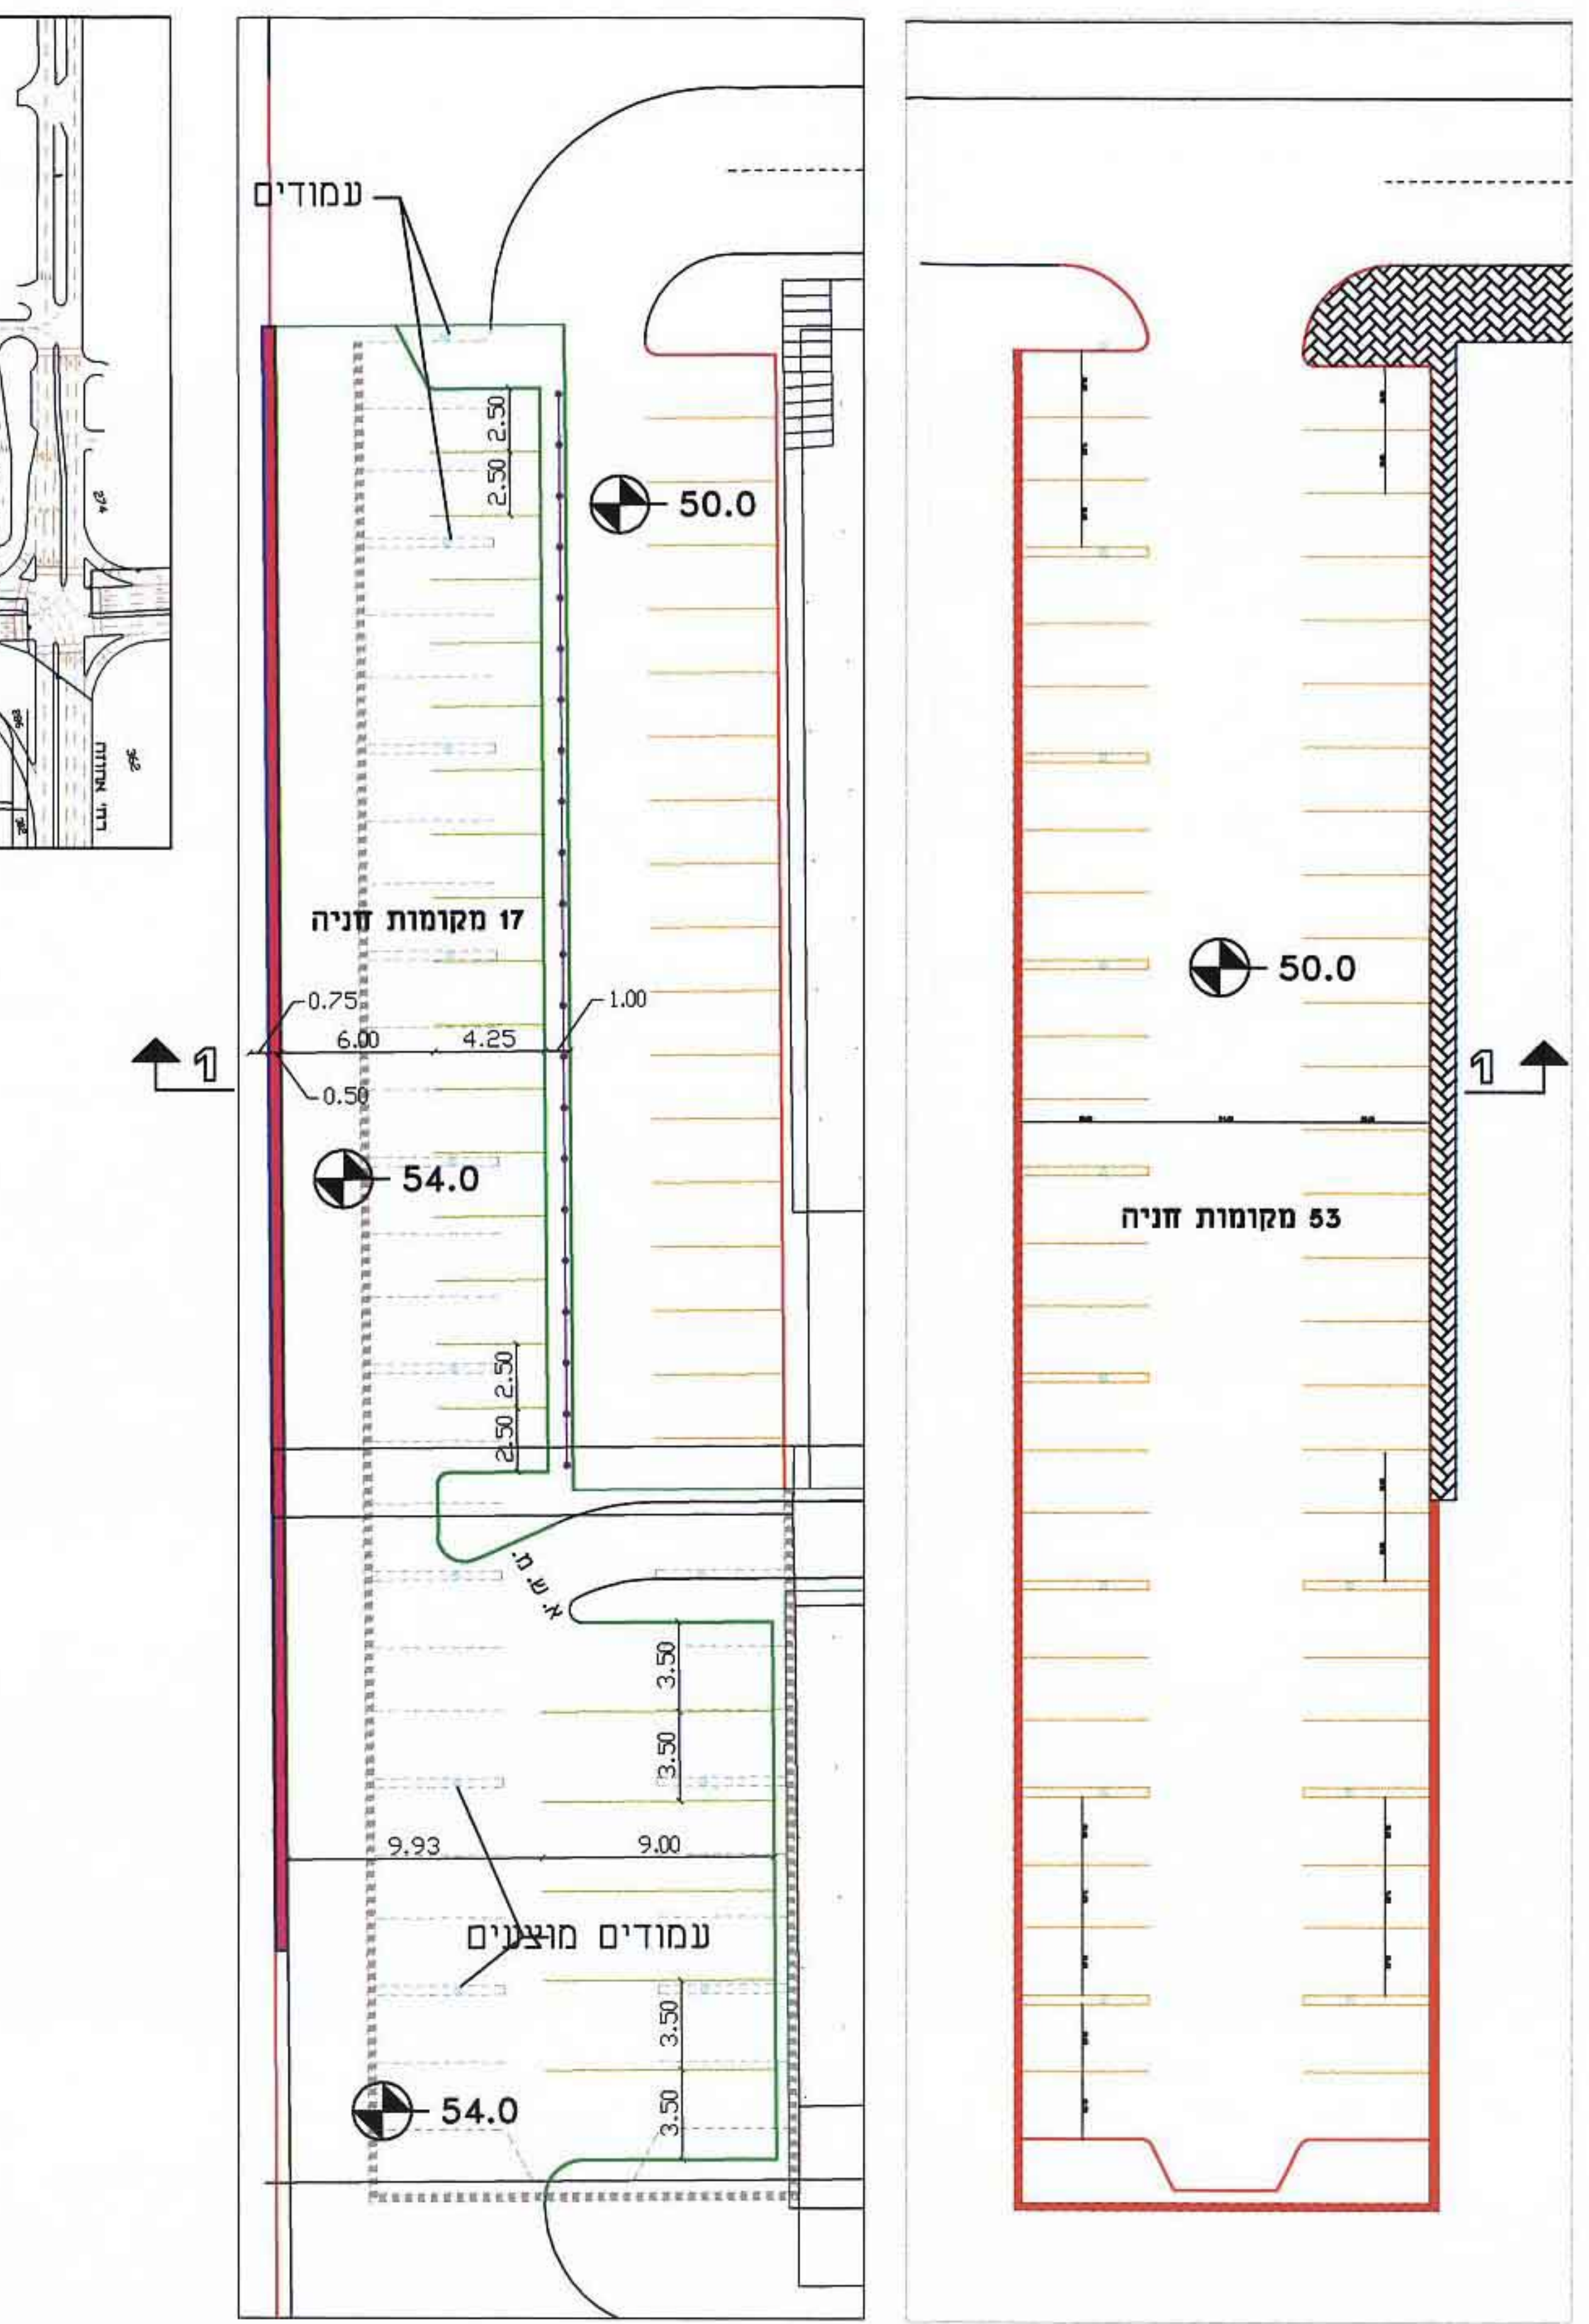

תרשים סביבה
קט"מ 1:2500

