






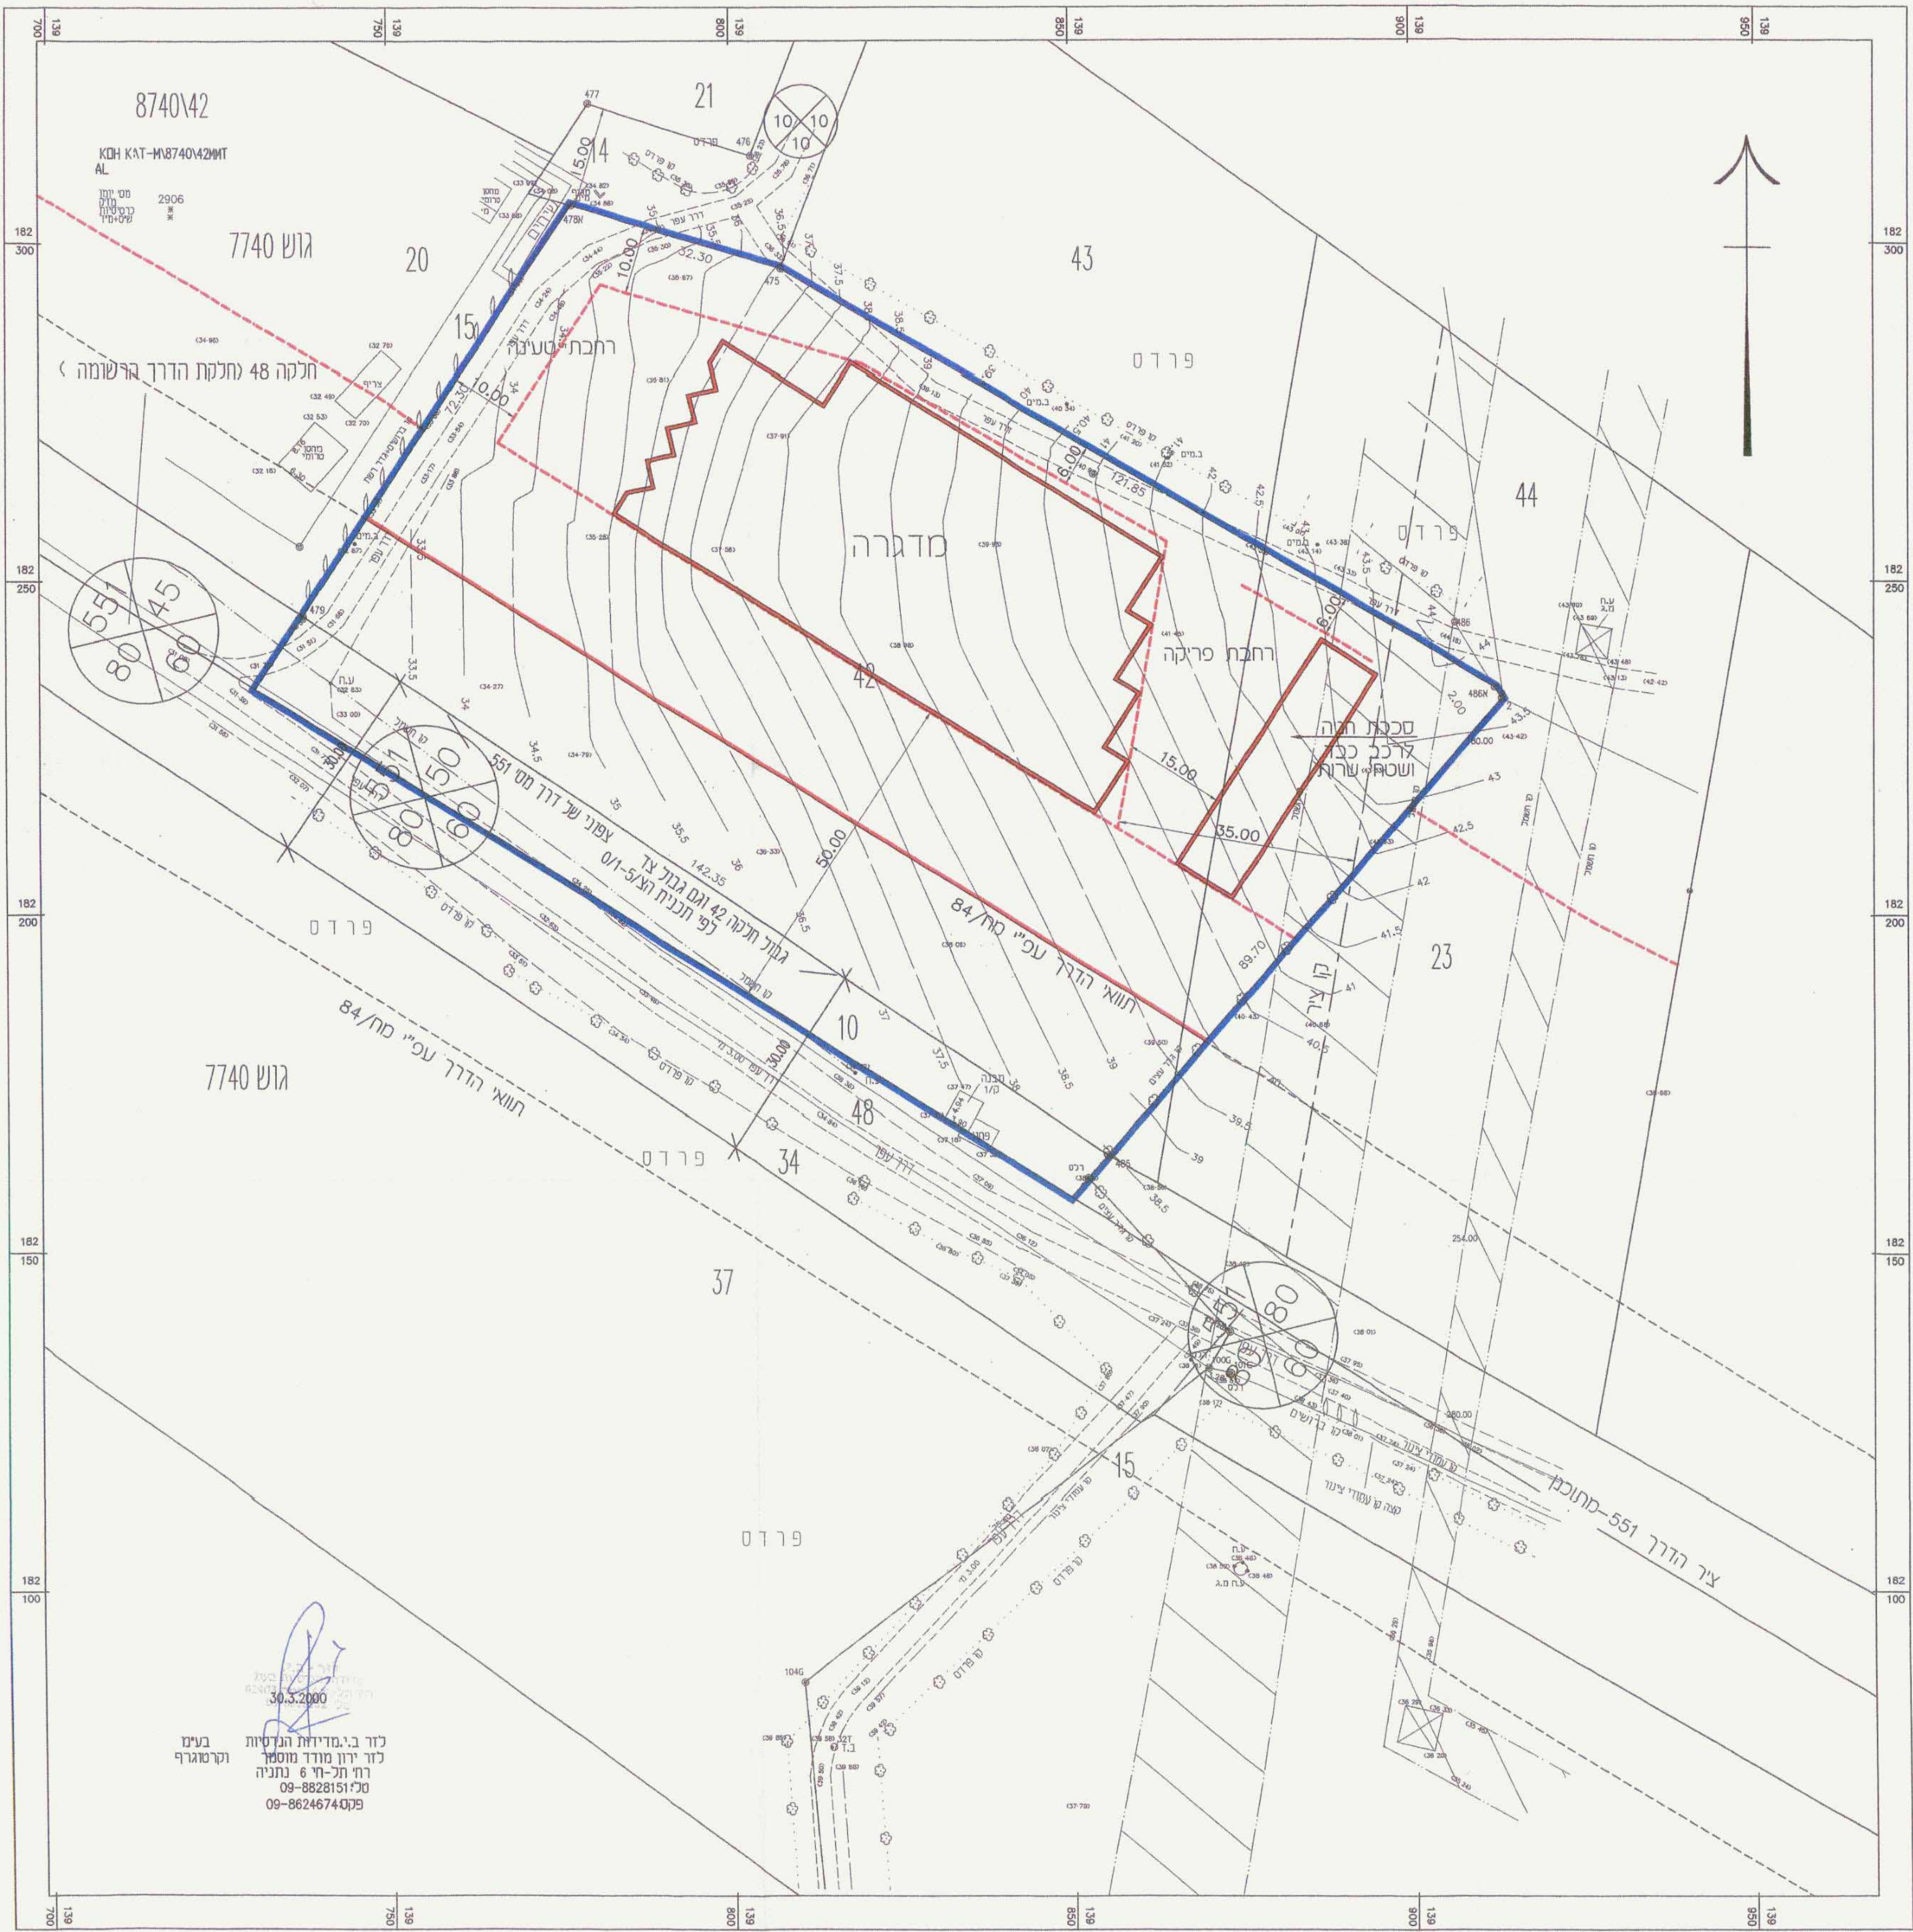


נספח בינוי ק.מ. 1:500

מיקרא לנספח בינוי:

-  גבול תכנית
-  גבול תכניות מפורטות
-  בינוי מנחה מוצע
-  קו בנין
-  מס' הדרך
-  קו בנין מציר הדרך
-  רוחב הדרך



כור בנימדידת הנדסיות
כור ירון מורד מוסמך
רחוב תל-חי 6 נתניה
טל: 09-8828151
פקס: 09-8624674

30.3.2000