


גאודע-ניהול ומידע מקרקעין וזכאים בע"מ  
 אימות אישור  
 אושרה לתוקף ע"י ועדה  
 שם \_\_\_\_\_  
 חתימה \_\_\_\_\_

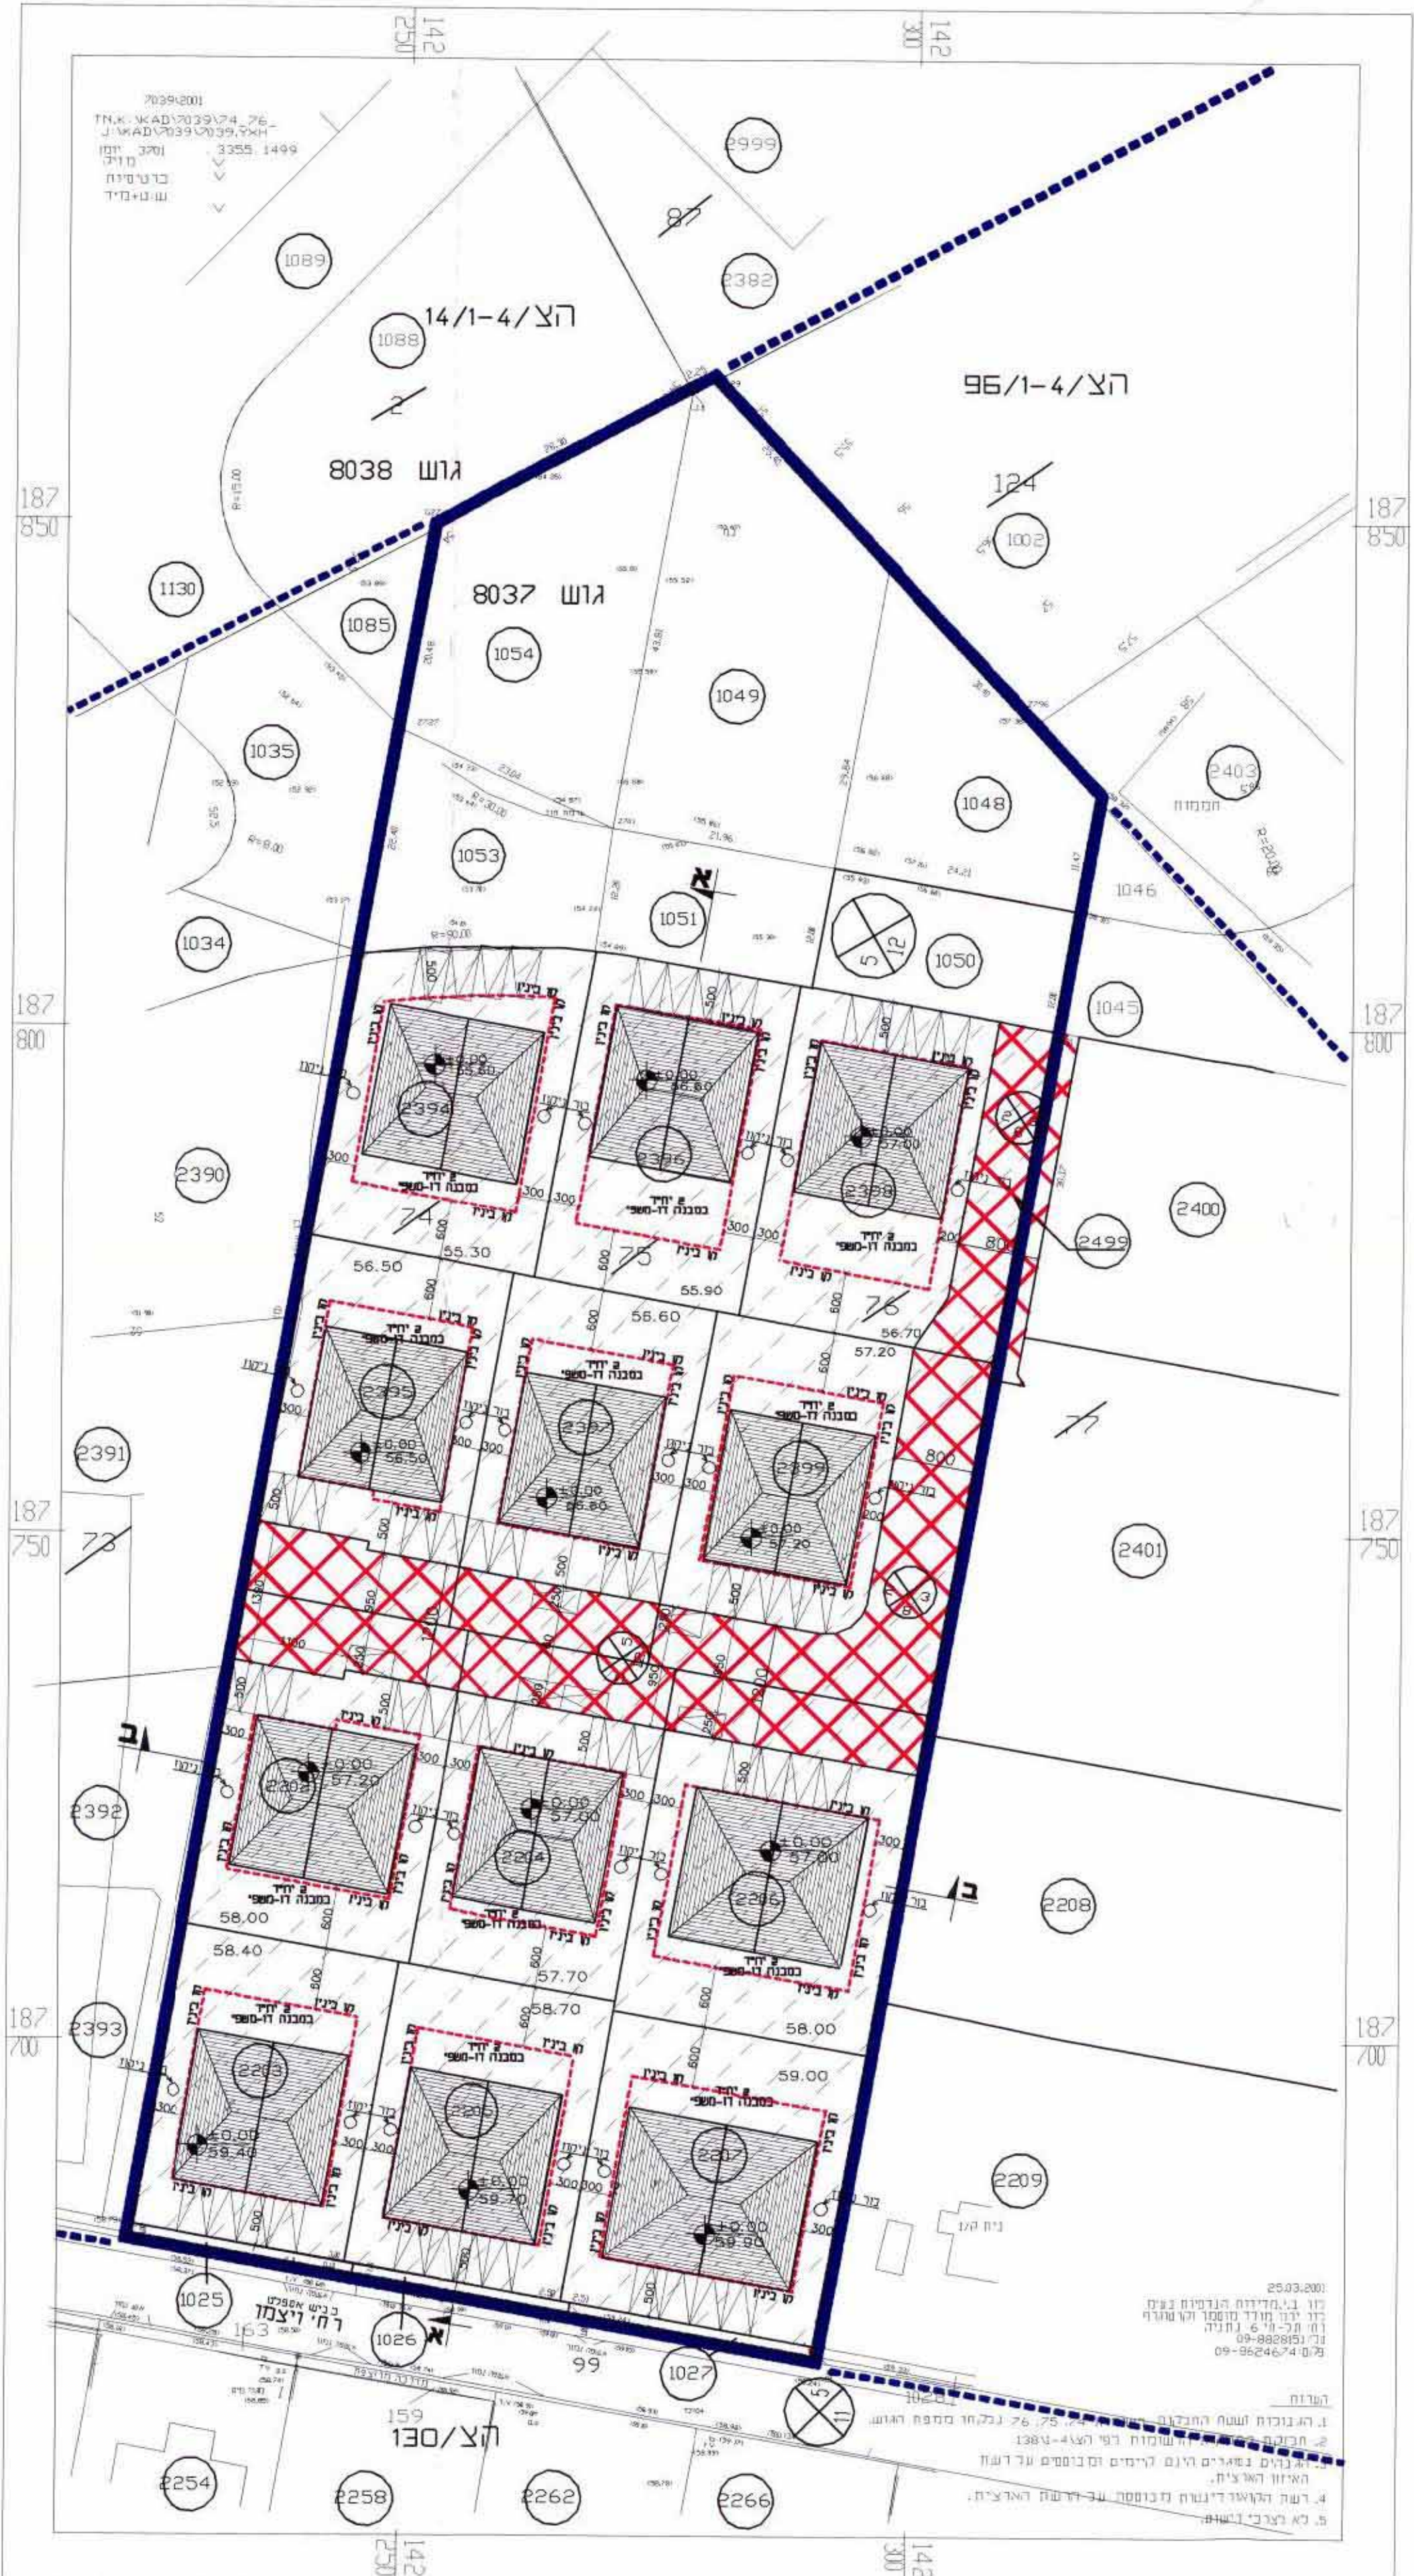

תוכנית בנייה מנחה עפ"י הצ/4-1/138 ג'  
 קנ"מ 1 : 500

25.03.2001  
 זוו ב.י. מדידת הנדסית בע"מ  
 רגו ירון מורד מסמך וקרמור  
 רחל-6'01'6' נתניה  
 09-8828155  
 09-9624674

- הערות
1. התבוננות ושטח התכנון
  2. תכנית זו היא השוואת רפי הצ/4-138
  3. נונים נשארים הינם לרישים וסבוסים על רדוף
  4. רשת הקואורדינטות מנוספת על-דעת הארצית.
  5. לא לצרף ציורים.