

נספח בינוי  
מנחה  
לתכנית מתאר מקומית  
הר / 600 / 3 י"א




משרד הפנים  
מחוז מרכז  
23.07.02  
נתקבל  
חוק מס' 101

קני"מ 1 : 500

בדק וניתן להקדו/אשר  
החלטת הוועדה המקומית / פשיה מינוי 23.7.02  
תאריך מתכנת המחו

משרד הפנים מחוז מרכז  
חוק התכנון והבניה תשכ"ה-1965  
אישור תכנית מס' 600/3 י"א  
הועדה המקומית לתכנון ולבניה תל אביב-יפו  
יום 22.9.04  
שם התוכנית  
שם הוועדה המקומית

ד"ר שבי  
רשות המקומית

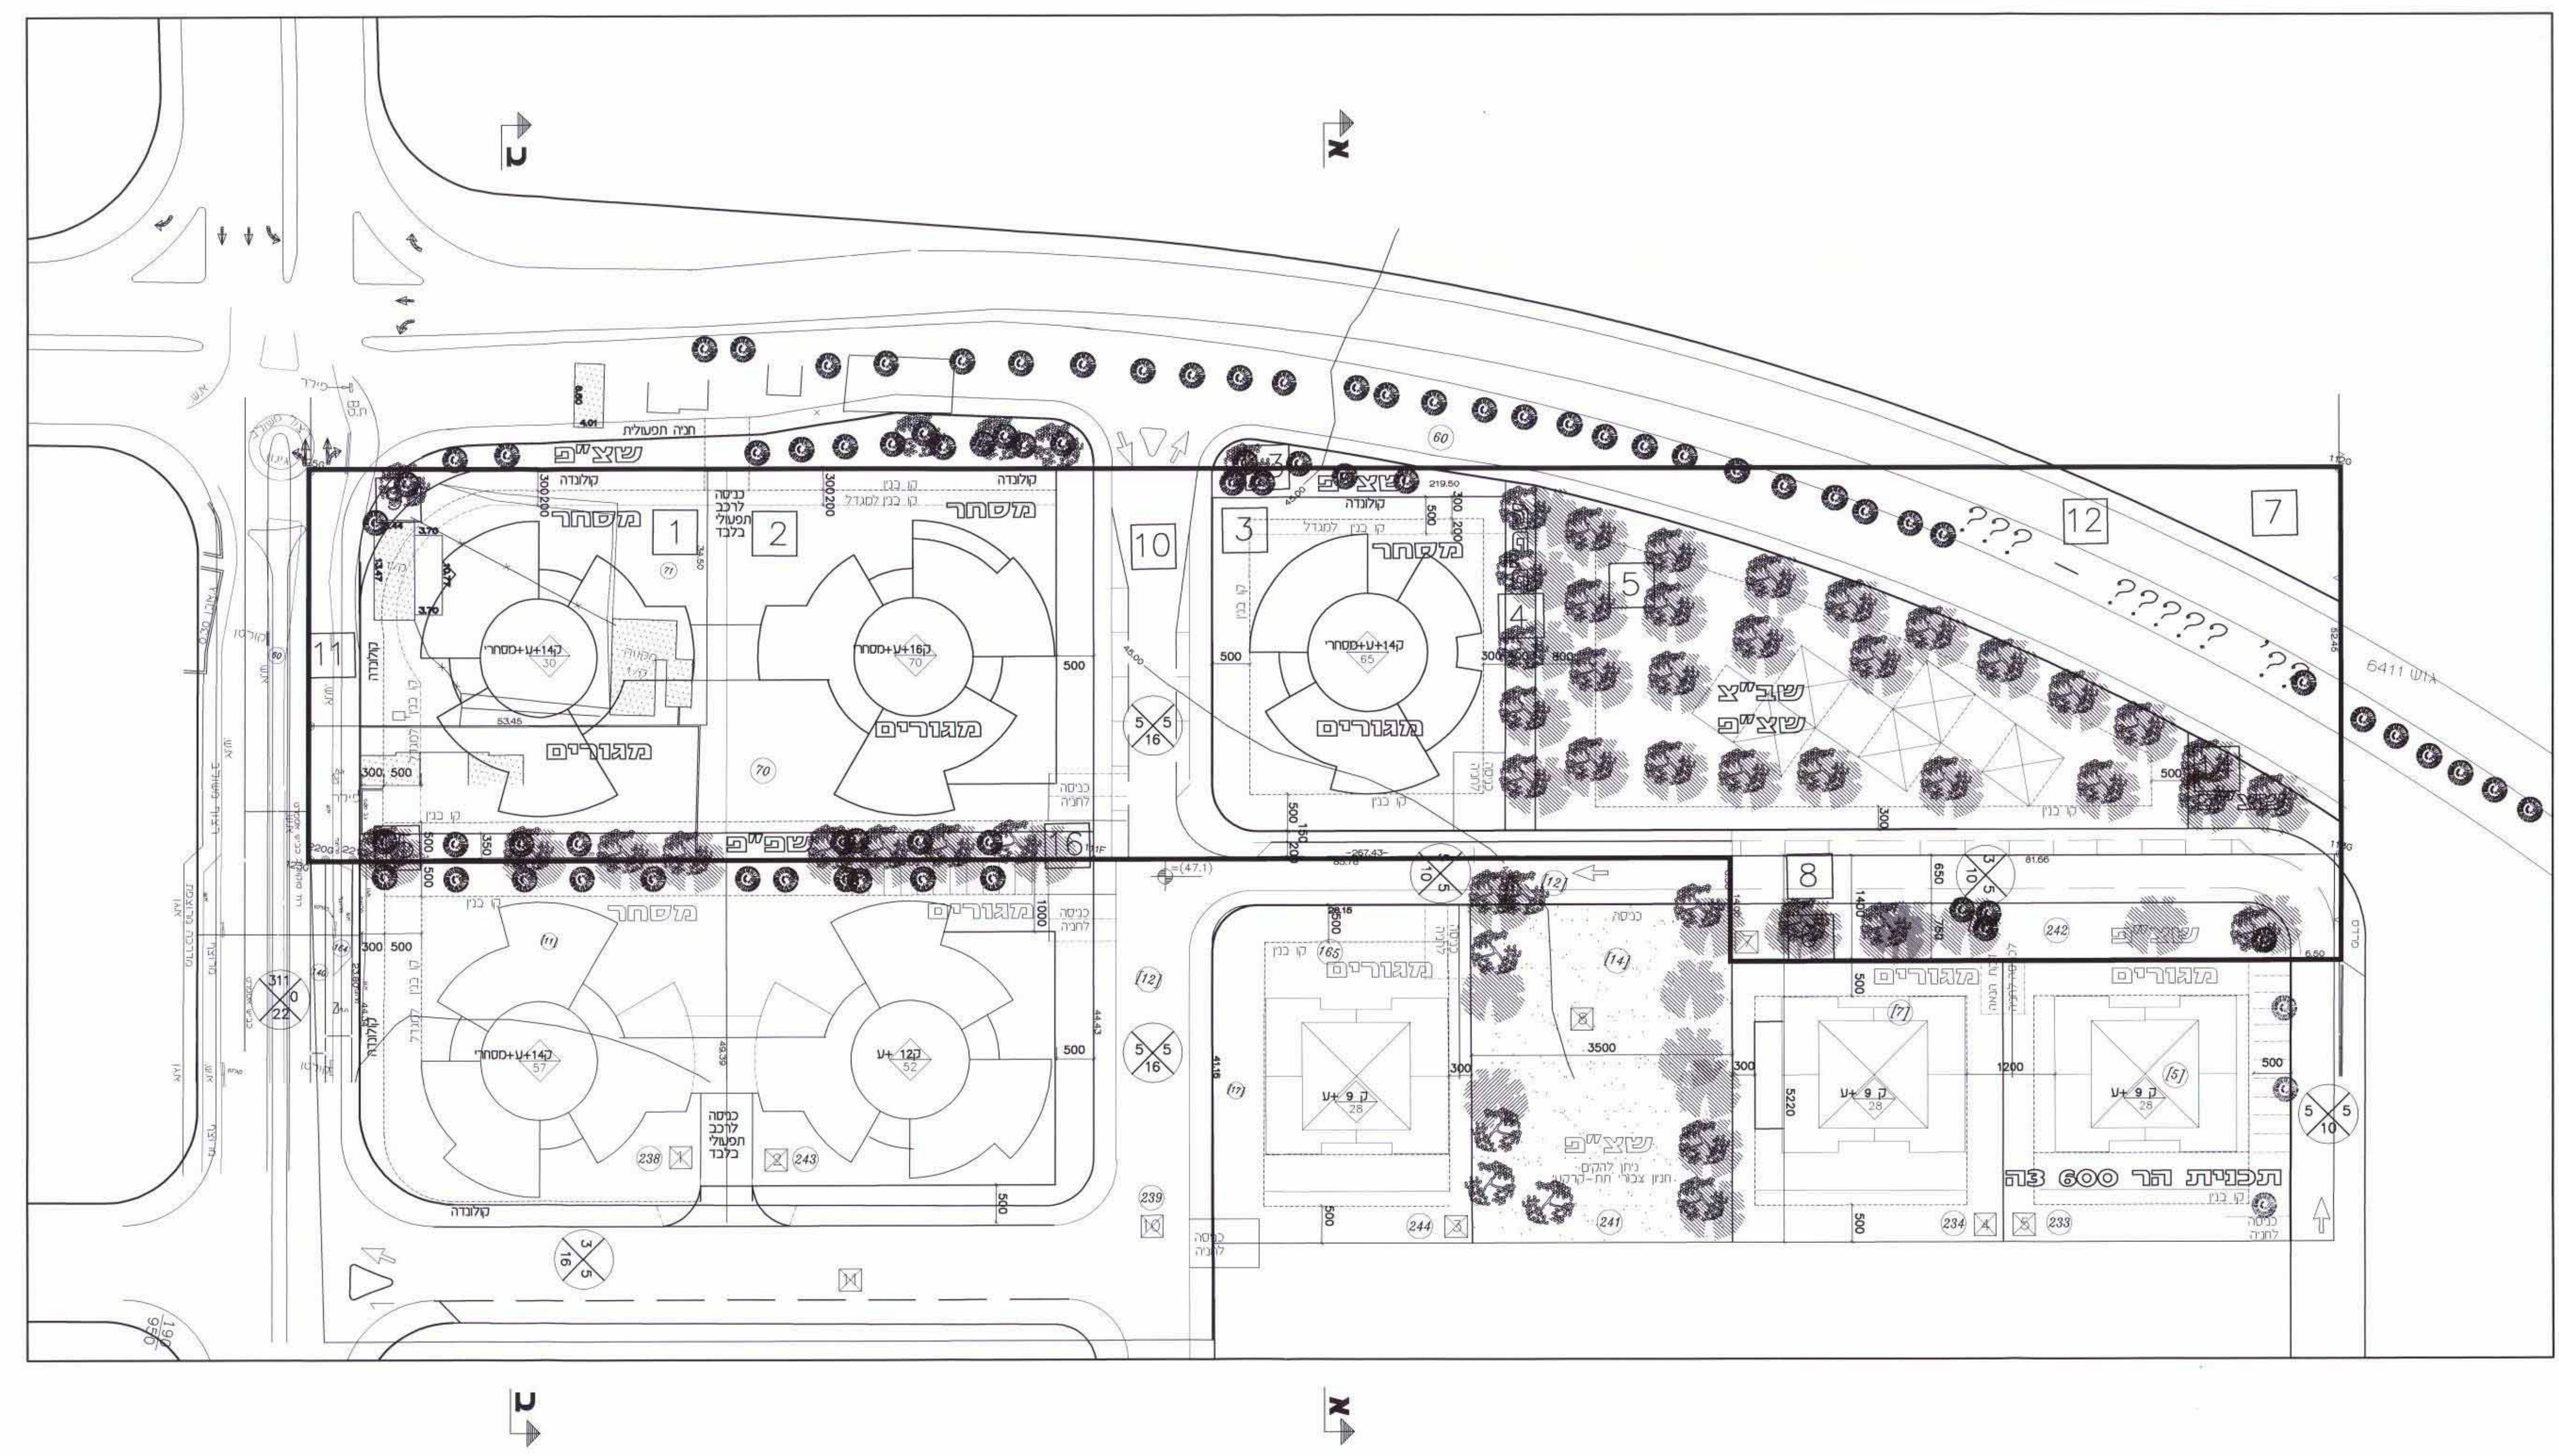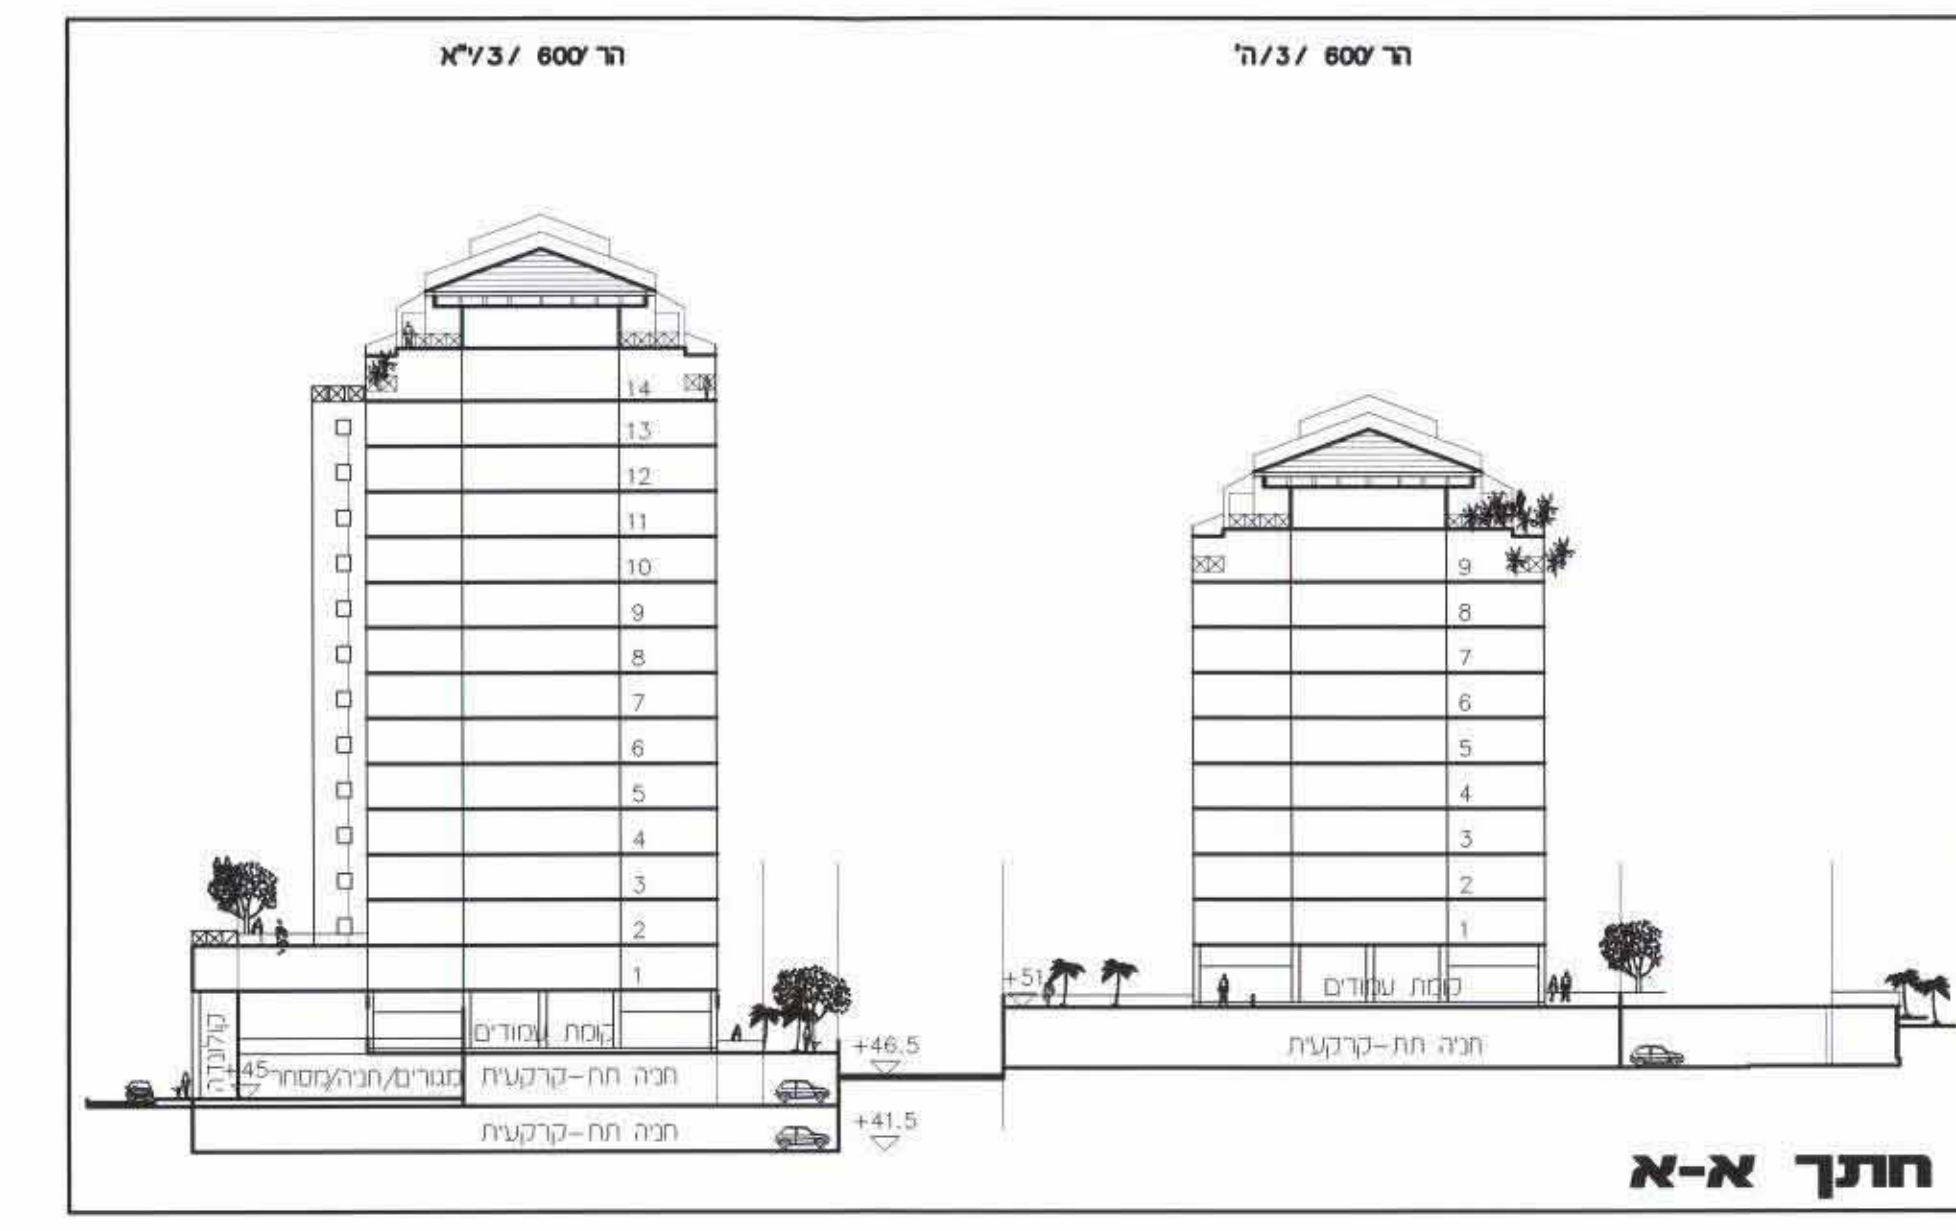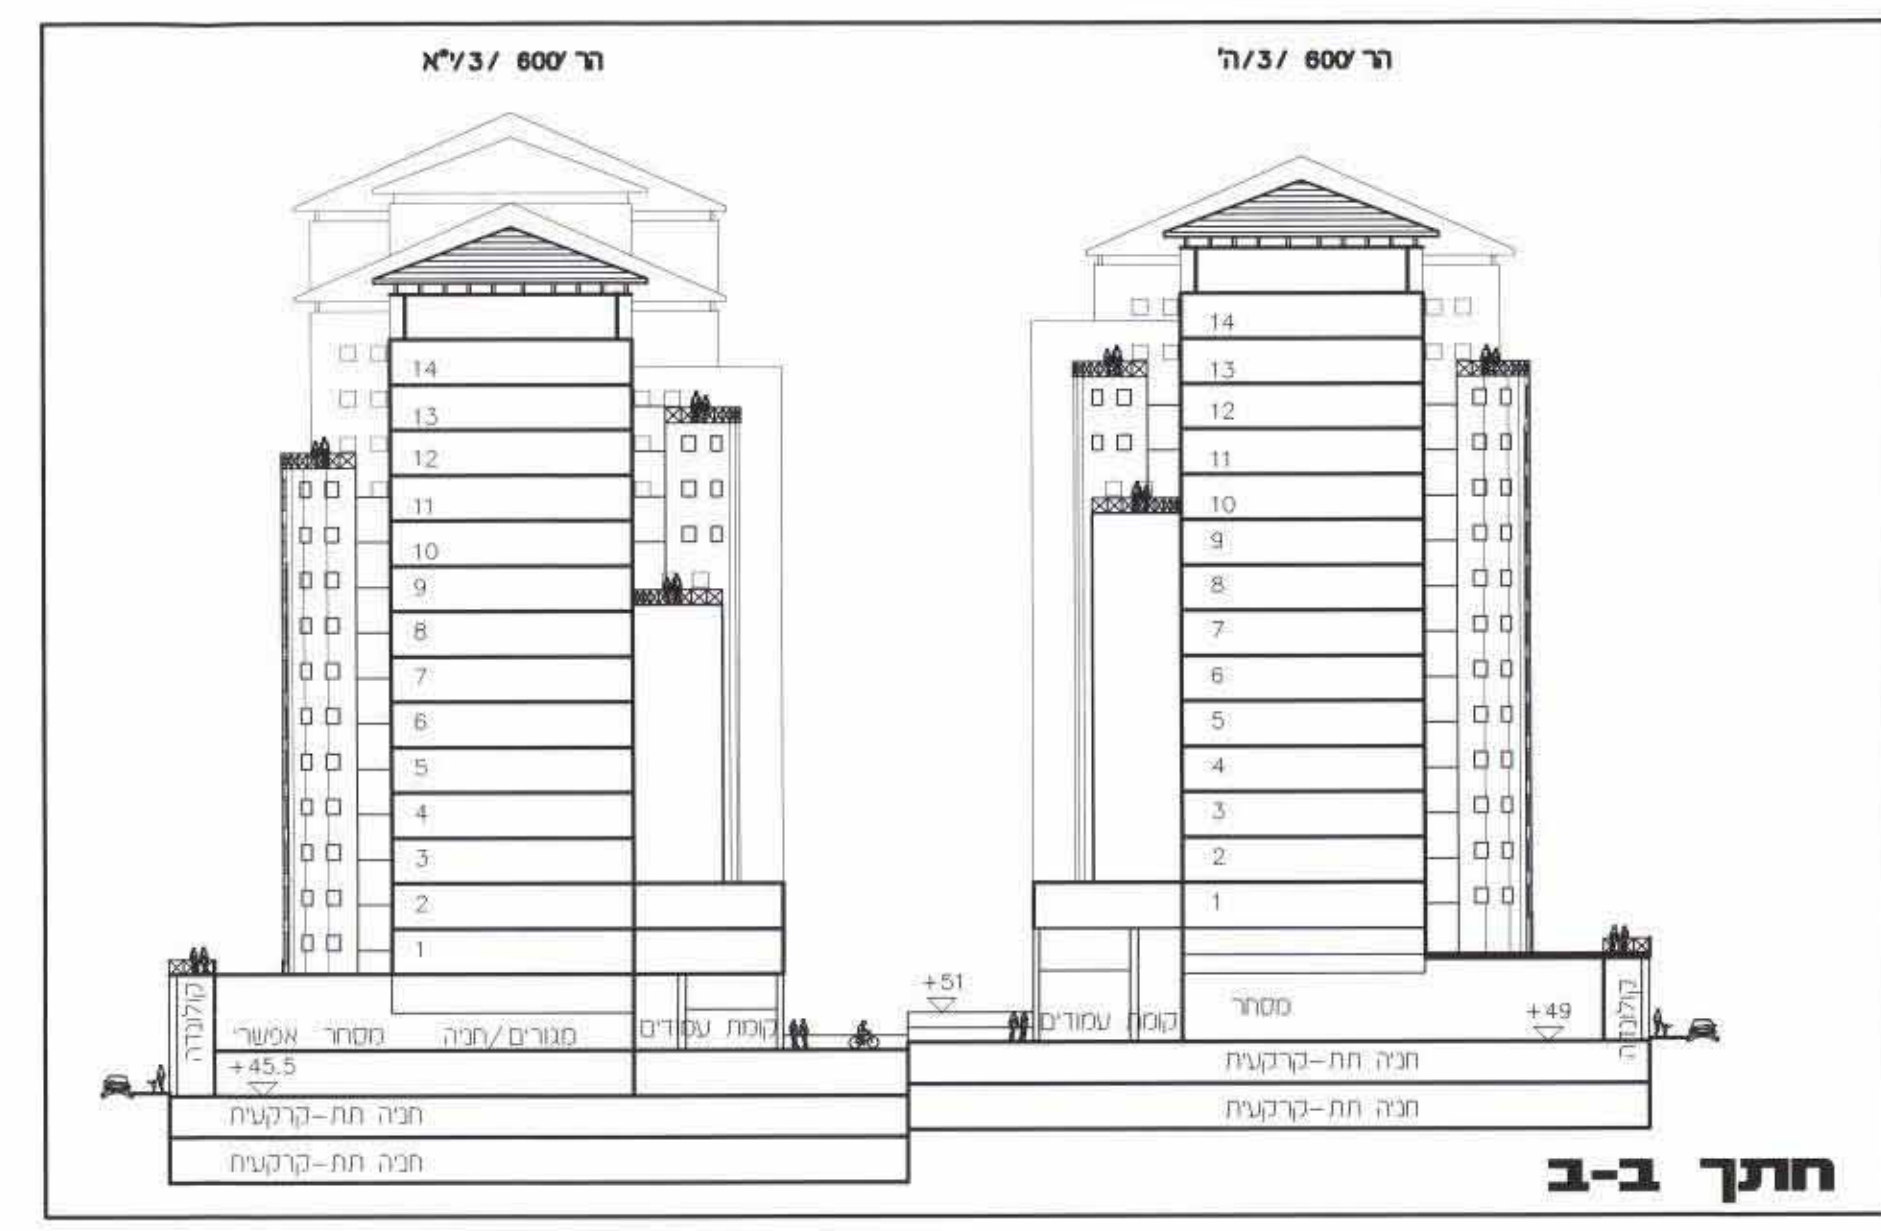

תכנית בנייה מנחה קני"מ 1:500

המתכנן  
נסי שורק, אדריכל  
רח' יפה 15 ת"א 68030 03-6042342.70  
24.07.02