

חוק התכנון והבנייה ושכ"ח - 1965
הועדה המקומית לתכנון ולבניה
רחובות

תכנית מתאר/מפורטת מס' 7.5/1
בושבה מס' 2004 מיום 20.06.04
לצורך תכנית זו לועדה המחוזית לתכנון ולבניה
מחוז דרום ת"ת להמלצה להפקת ת"ת.
רו"ר הנדסה

משרד הפנים
מחוז מרכז
2-04-2004
נתקבל
תיק מס' 19.5

משרד הפנים מחוז המרכז
חוק התכנון והבניה תשכ"ח - 1965
אישור תכנית מס' 7.5/1
התכנית מאשרת מכח
סעיף 108 ג' לחוק
מחוז דרום ת"ת
19.5.04

בדיקת תוכנית להפקת ת"ת
הועלתה והועדה המחוזית לניסוח ת"ת
א"ר ירון דרוקמן
מחוז דרום ת"ת

טבלת מאזן חניה


יעוד	יח'ד	תקן	דרישה
מגורים מגרש מס' 2	38	1.5: 1	57
מתוכנן			58
מחוקן 12 חניות "כפולות"			57
מגורים מגרש מס' 3	38	1.5: 1	57
מתוכנן			57
מחוקן 12 חניות "כפולות"			11

תאריך עיבון: 18.08.02
תאריך עיבון: 27.08.02
תאריך עיבון: 29.08.02
תאריך עיבון: 03.09.02


ס.רט:	רצח 1/9/1
ד.רט:	נספח תנועה וחניה
נו:	ינעי
רט:	אר: 01.07.02
ד.רט:	1:500

פרליס אבנר צבי ואחרים
רחוב אחד - העם 7 רחובות
ת.ד. 69933
08-9462033

בפטה - ר.ר.ט.נ.ד.
ת.ד. 69933 תל-אביב 6486
טל: 6488803, 6488805, 6488804

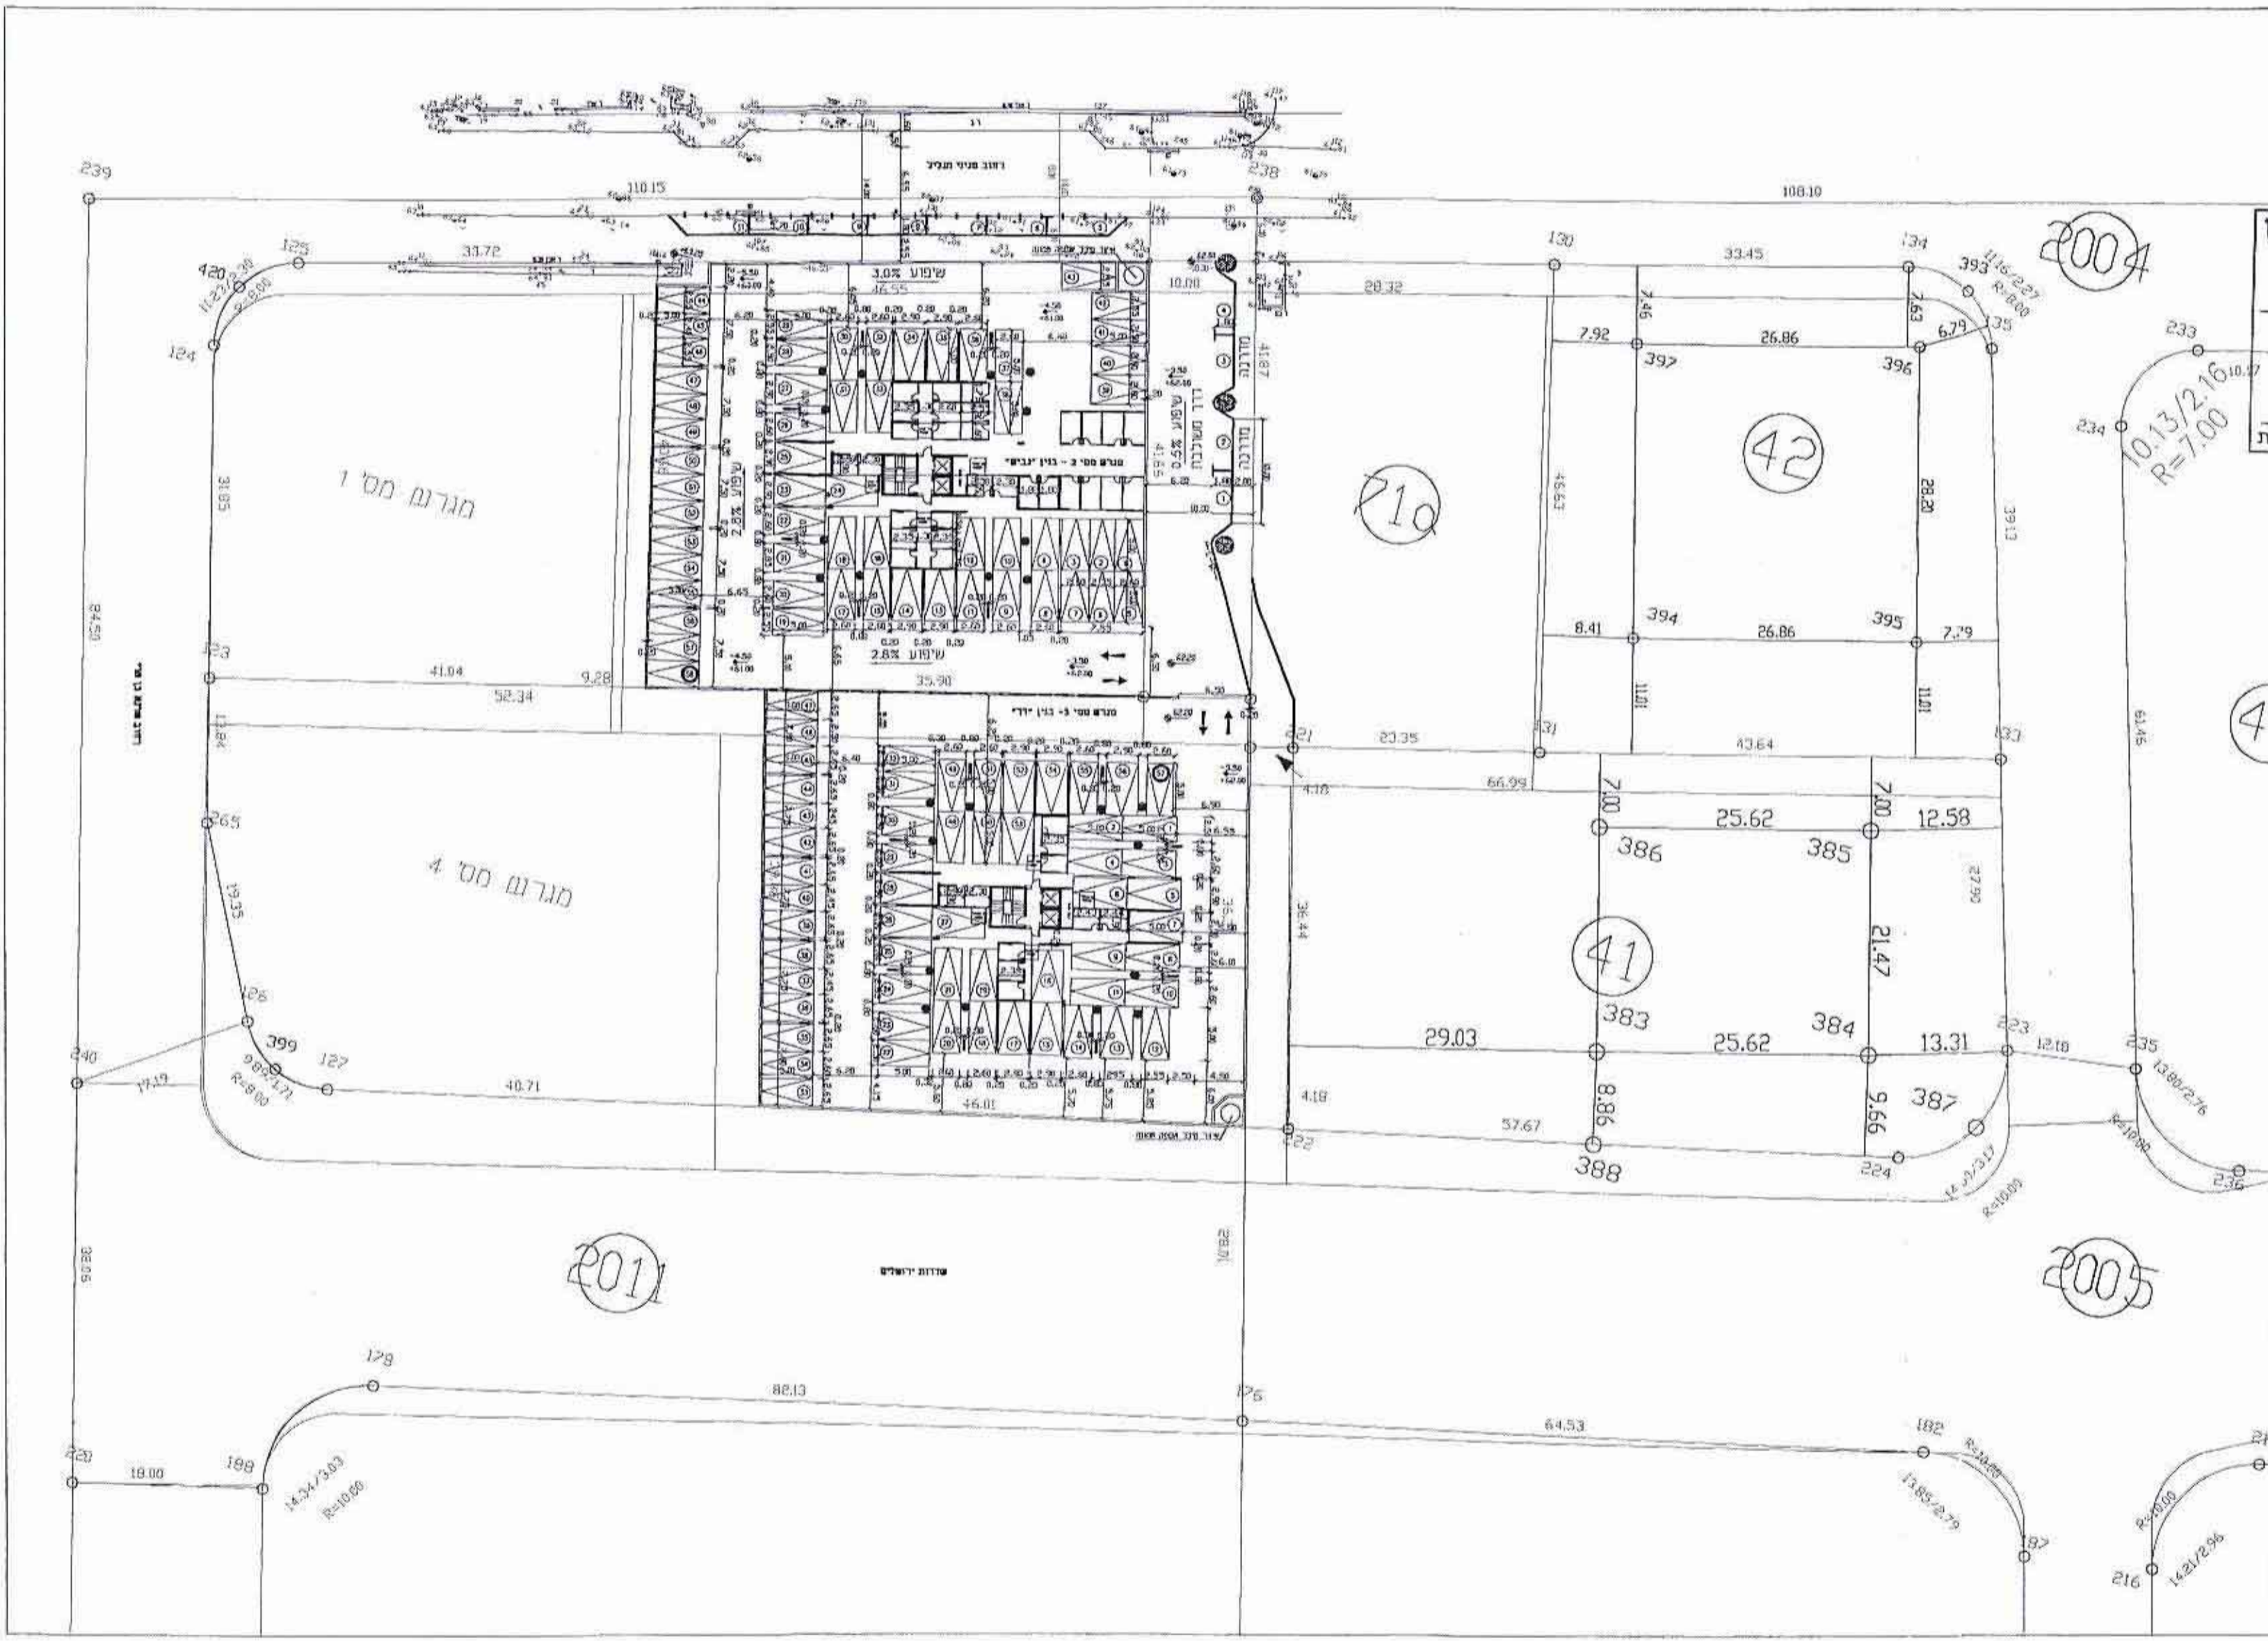

חרשים סביבה
קומת קרקע וכניסה לחניונים
נד: 1:500

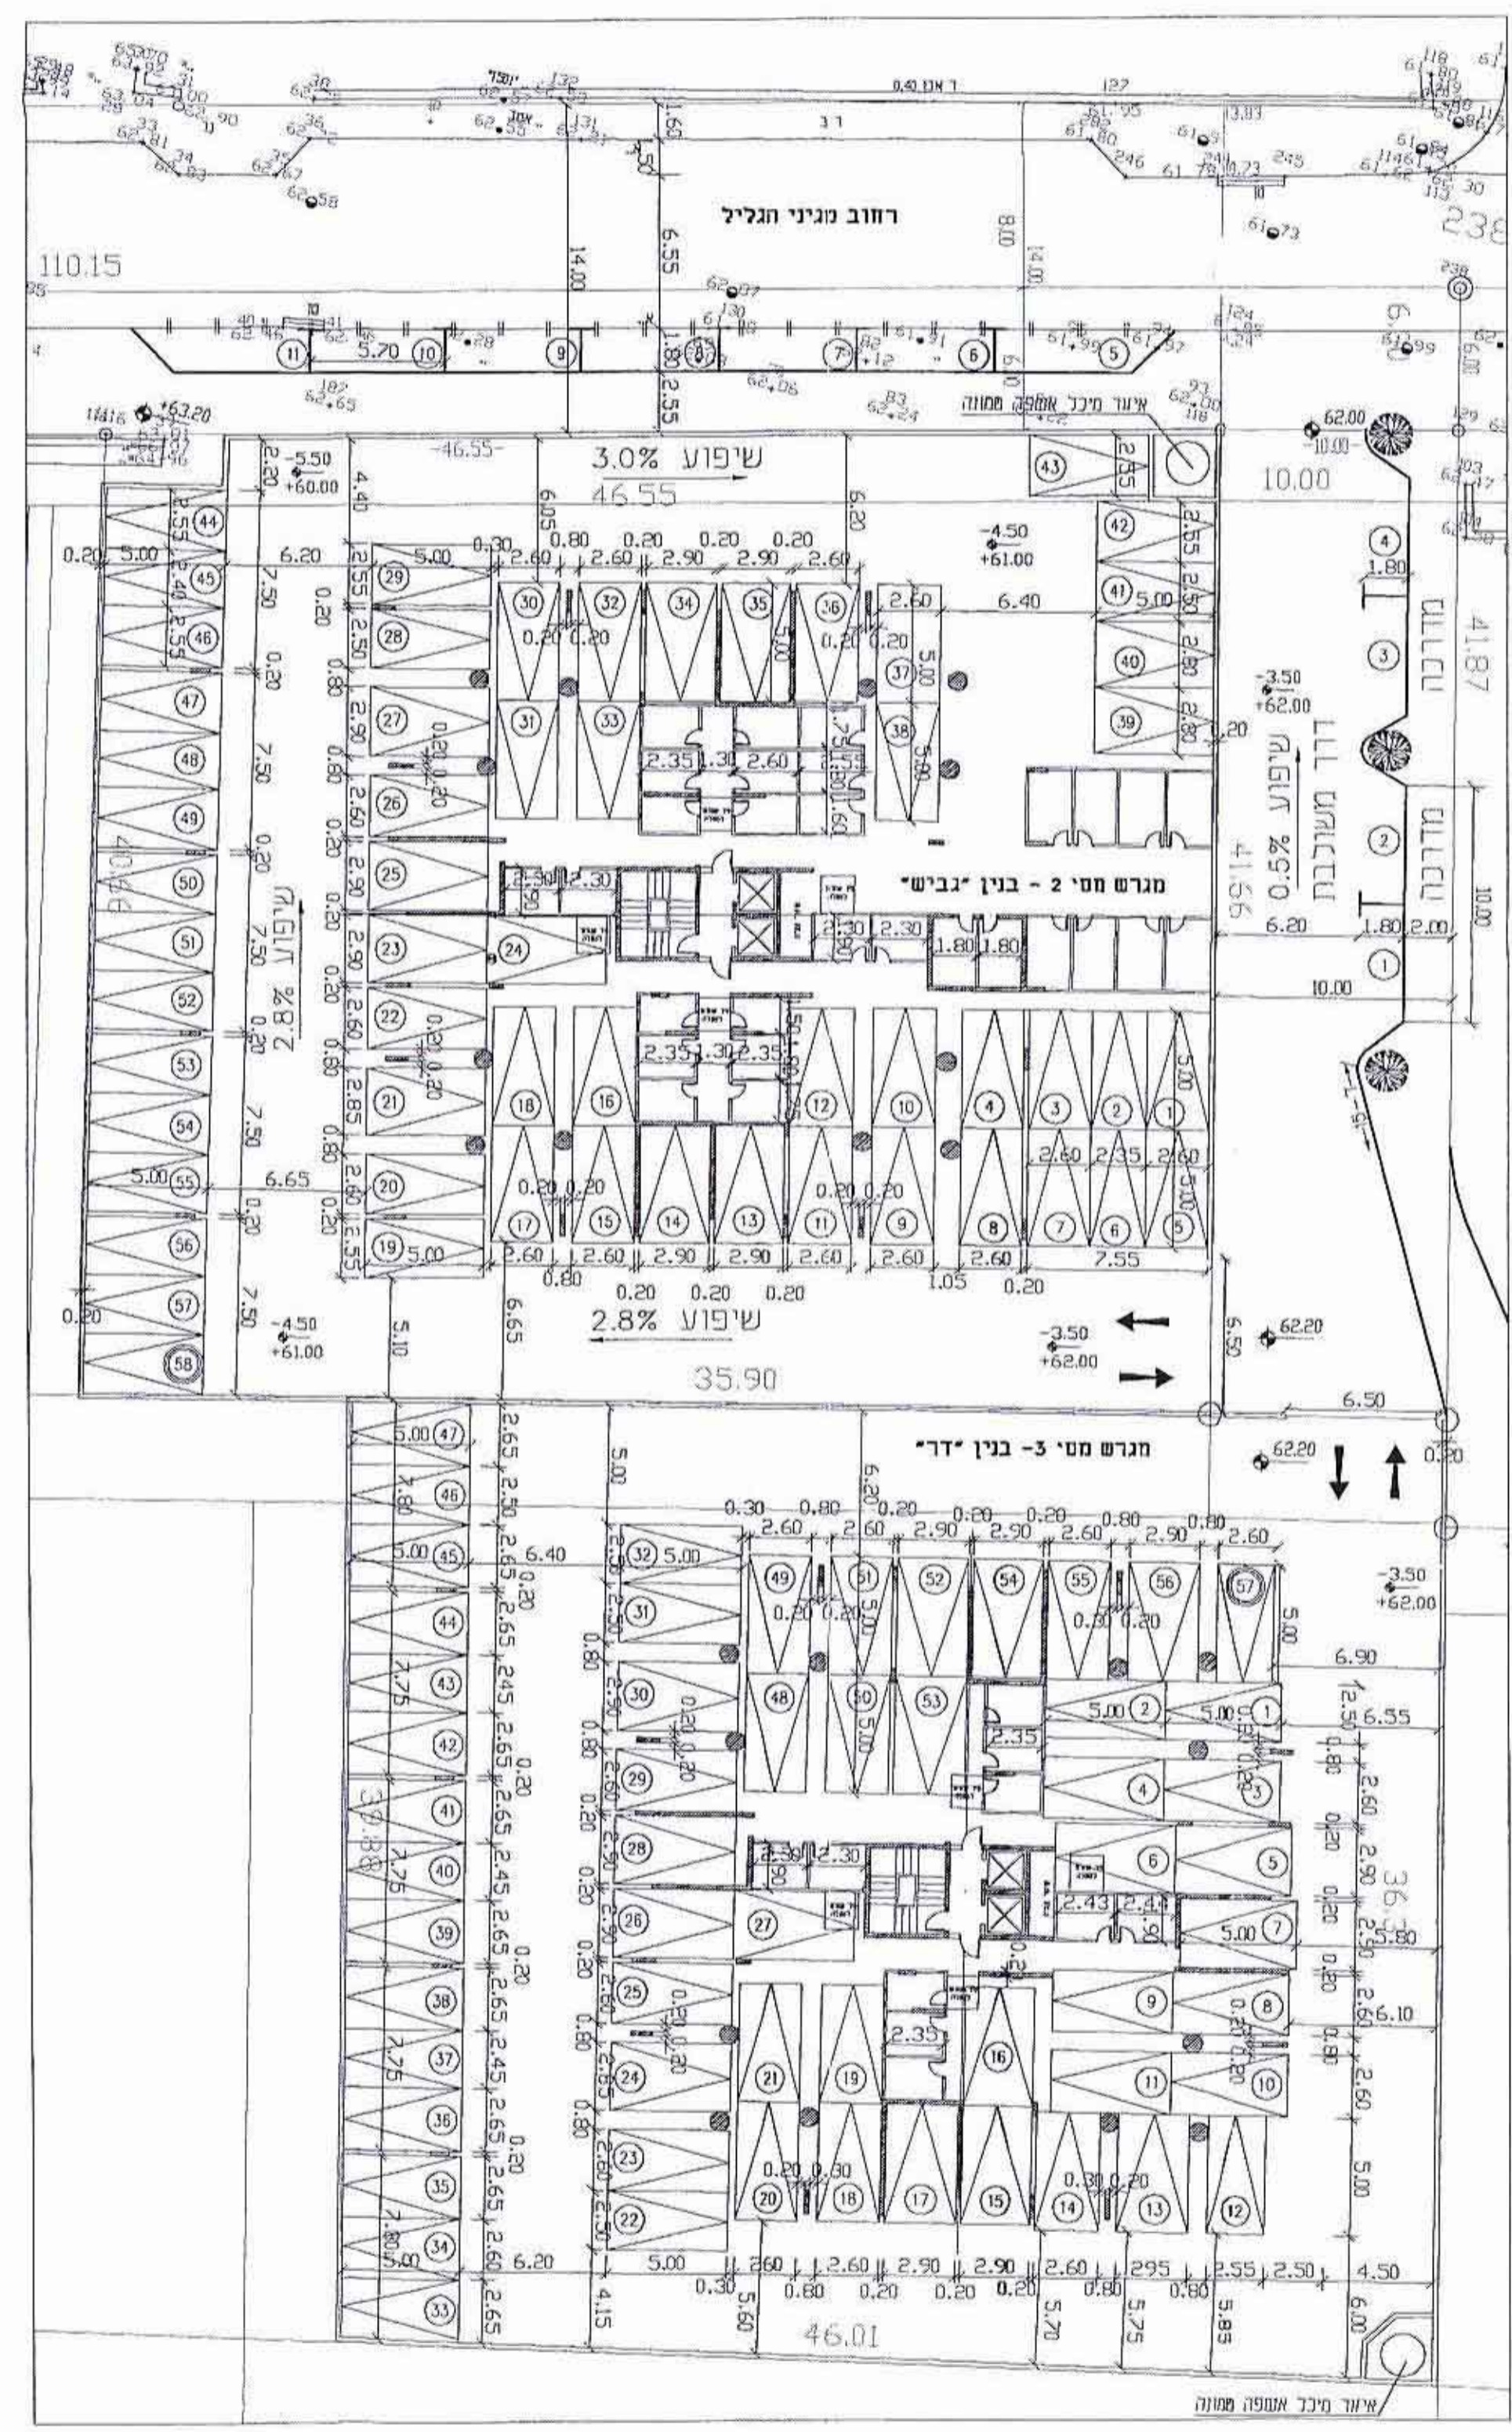

קומת מרתפי חניה (חת-קרקעיים)
נד: 1:250