


מפה טופוגרפית
קנה מידה: 1:250
נסך ליום 15/12/00

מחוז : המרכז
נפה : פתח תקווה
עיר : פתח תקווה
גוש : 6367
חלקות : 21
שטח : 4.048 ד.מ.

רוכן בשביל : אדם ברקאי הנדסה בע"מ.

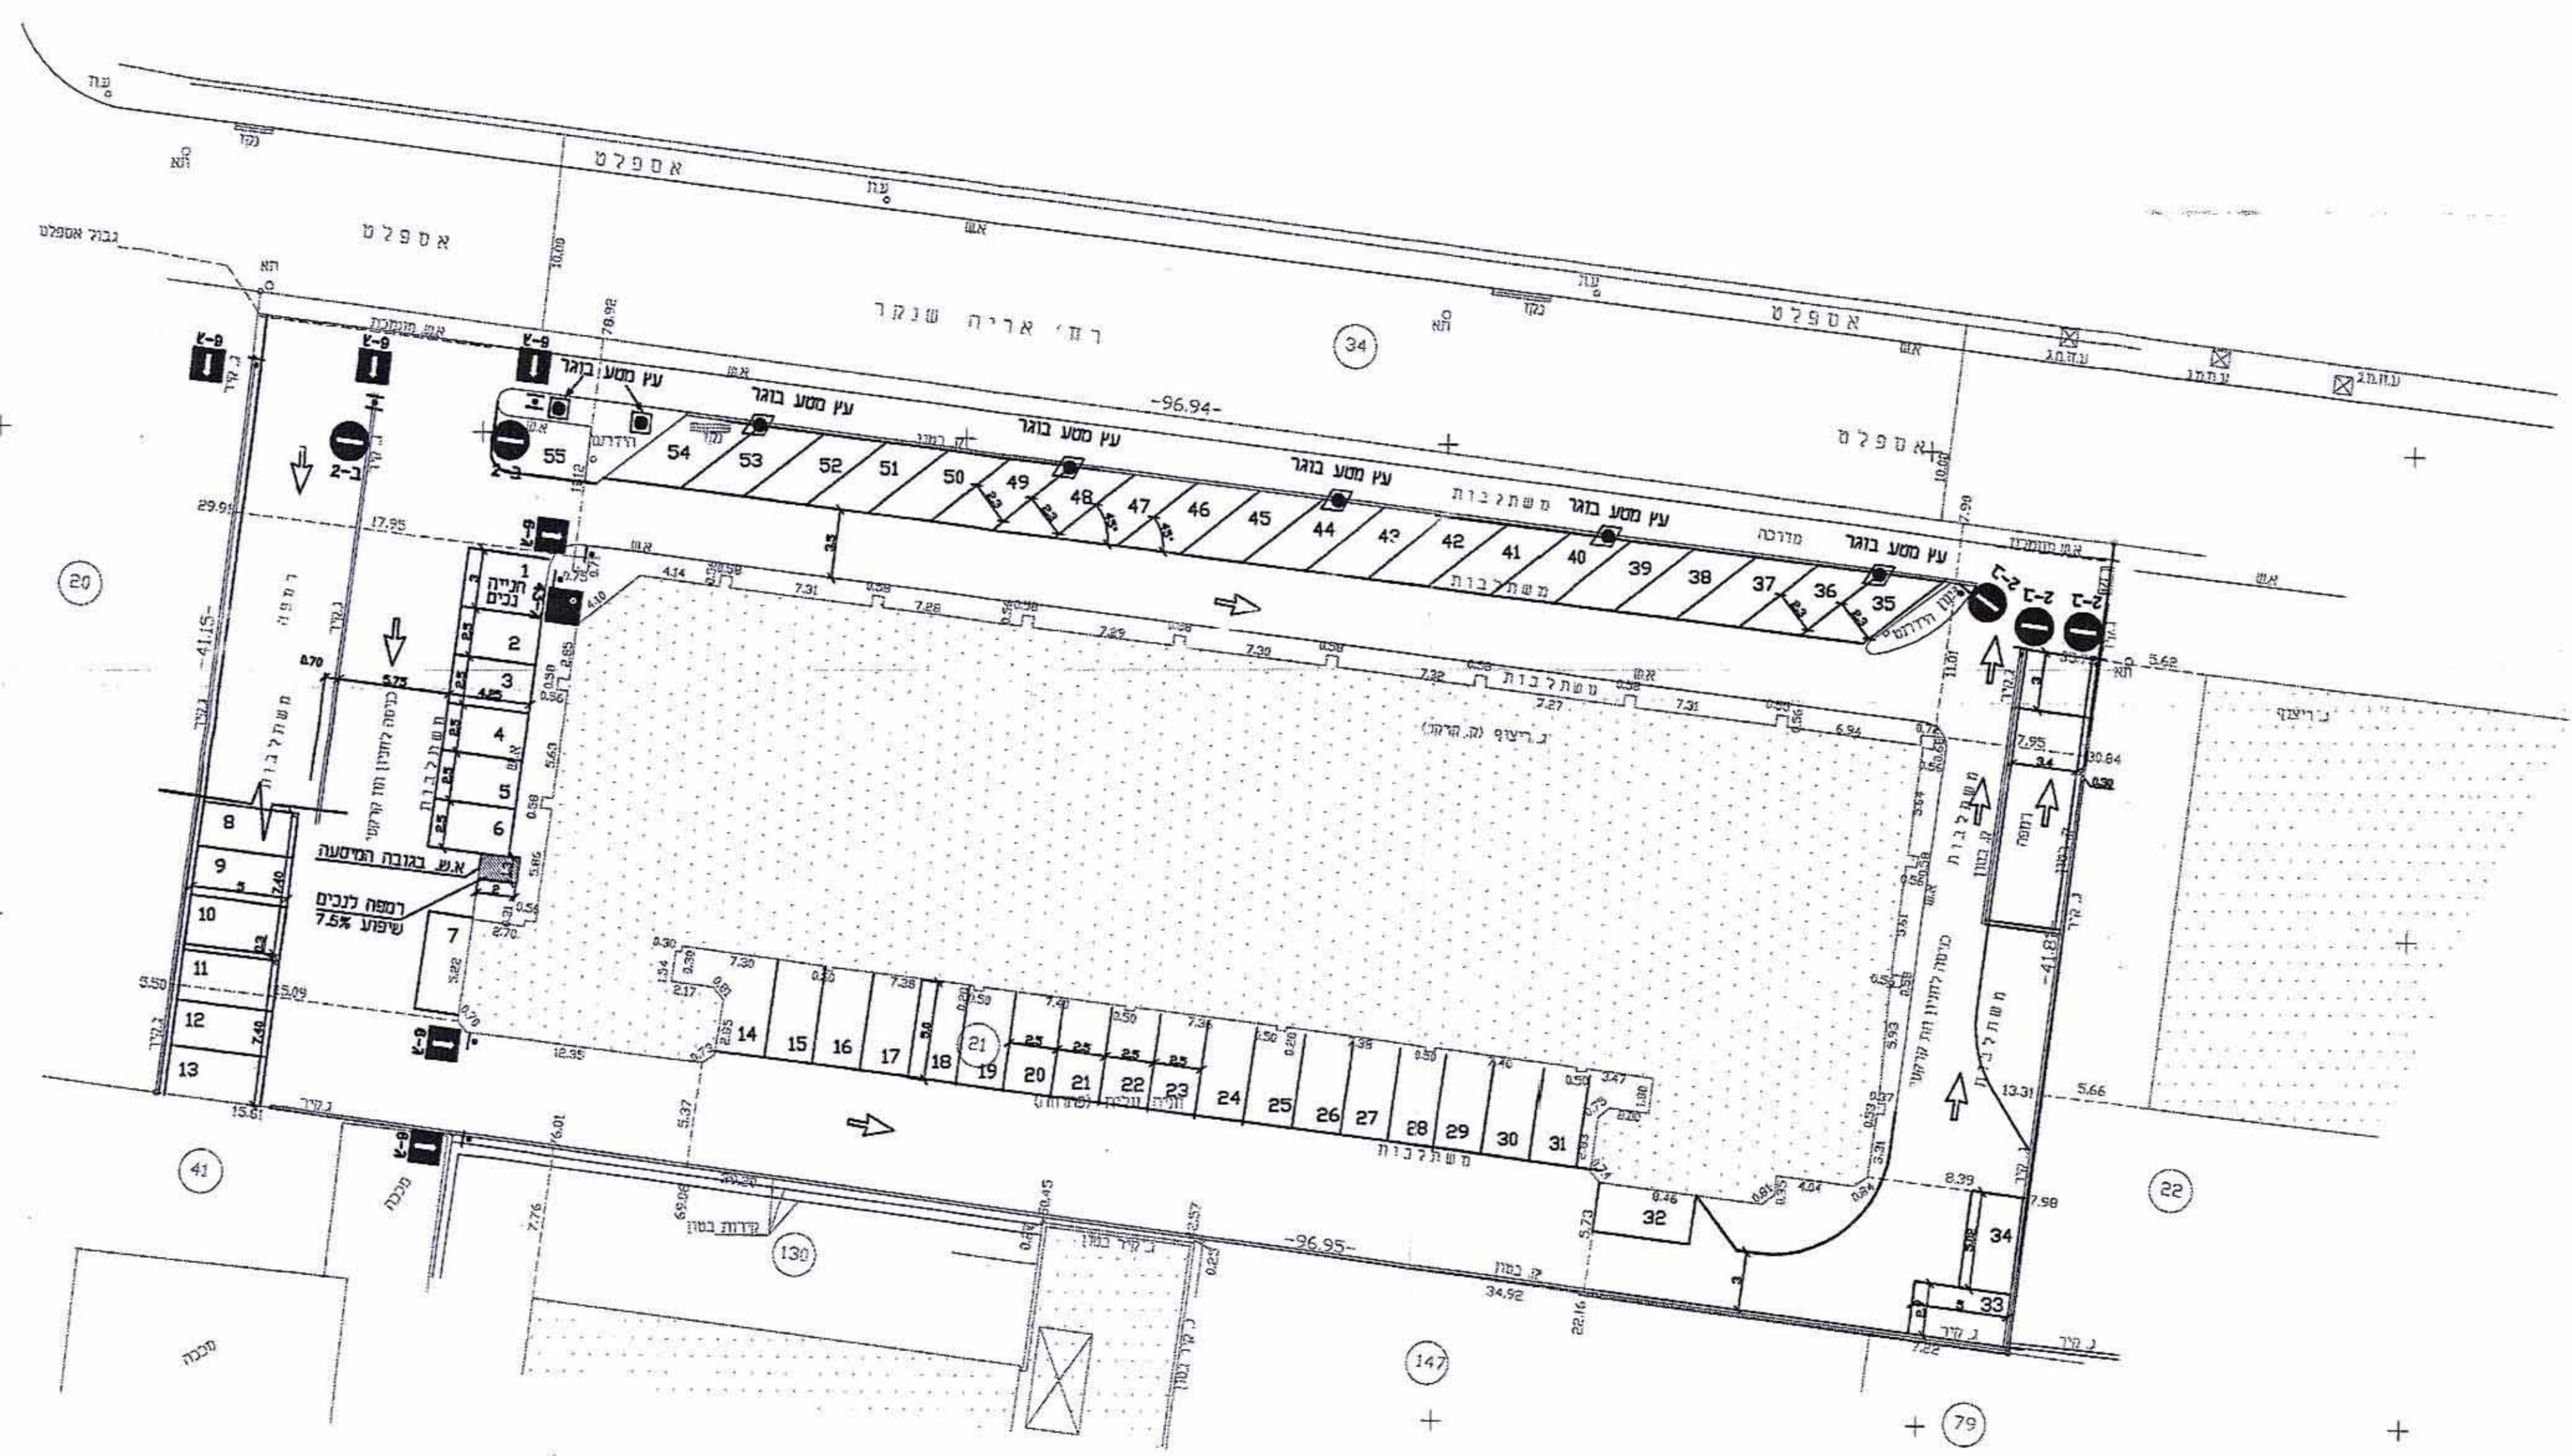

מפלים חנייה תחתון

לא לצרכי רישום

1965 והכניה תשכ"ה - 1965
תאריך: 04/12/04
סעיף 108 ב לחוק
04.02.04

מתאריך: 04.02.04

יייר הועדה המחוזית מאזן זוויה

שטח	מס	תחום	תחום	תחום
4	1500	29	170	2000
1	12000	29	170	2000
5		55		

חוק התכנון והבניה תשכ"ה - 1965
עדת משנה
למחוז ילכוה פתח-תקווה
תכנית שינוי מס' 108/04
בשטח מס' 3
הכוללת להסיע בפני הועדה המחוזית
למחוז ילכוה למתן תוקף
מסלול תכנון י"ר תשס"ד

משרד המים
מחוז מרכז
05-36-2804
נתקבל
חוק מס' 108/04

מס	תאריך	נשלח אל	חתימה
2	10.12.02	עדכון	
1		עדכון	

שינויים

על המכלול לבדוק את כל המידות והגבויים
ולחודע למתכנן על כל אי התאמה בתכנית

גוטמן מרדכי - מהנדס אזרחי
ת.א. רחוב יוסף קארו 30, סני' 03-5626621

שם העבודה: פתח תקווה
גוש 7636 חלקה 12 רח' שנקר

שם התכנית: ניספח תנועה לתב"ע

שם קובץ	שם קובץ	תאריך
330GISPONDWG	MATALD.DWG	30.05.02

חואל ניאר
מורה עומד
מ"ר 816
14/6/04

הנדסה גאודטית בניה
רח' הרצון 16 תל אביב - בית דגן
טל' 03-9603445 פקס 03-9603438

רמזים: ארית טיפול-מחוז חמה
ר"ח: 14

מטרת העבודה: אפי שופרופיה

רוכן עבור: אדם ברקאי הנדסה בע"מ.

מודד מוסמך יאיר זדארי
רשון חס' 816

שם קובץ: matald.dwg
תאריך: 17/12/00 קנה מידה: 1:250

- הערות:
- הגבולות ושטח החלקה נלקחו מנפת גוש רישום 6367
 - המידות הפנימיות מתבססות על נאודוח בקנה מס' 920/ש"ר/974
 - הגבויים מתבססים על נקע מס' 17 שגובהו = 16.435