


מפה טופוגרפית  
קנה מידה: 1:250  
נכון ליום 15/12/00

מחוז : המרכז  
נפה : פתח תקוה  
עיר : פתח תקוה  
גוש : 6367  
חלקות : 21  
שטח : 4.048 ד.מ.

הוכן בשביל : אדם ברקאי הנדסה בע"מ.

משרד המונים  
מחוז מרכז  
5-06-2004  
נתקבל  
יום מס' 1

תשרים טביבה קנה מידה 1:2500

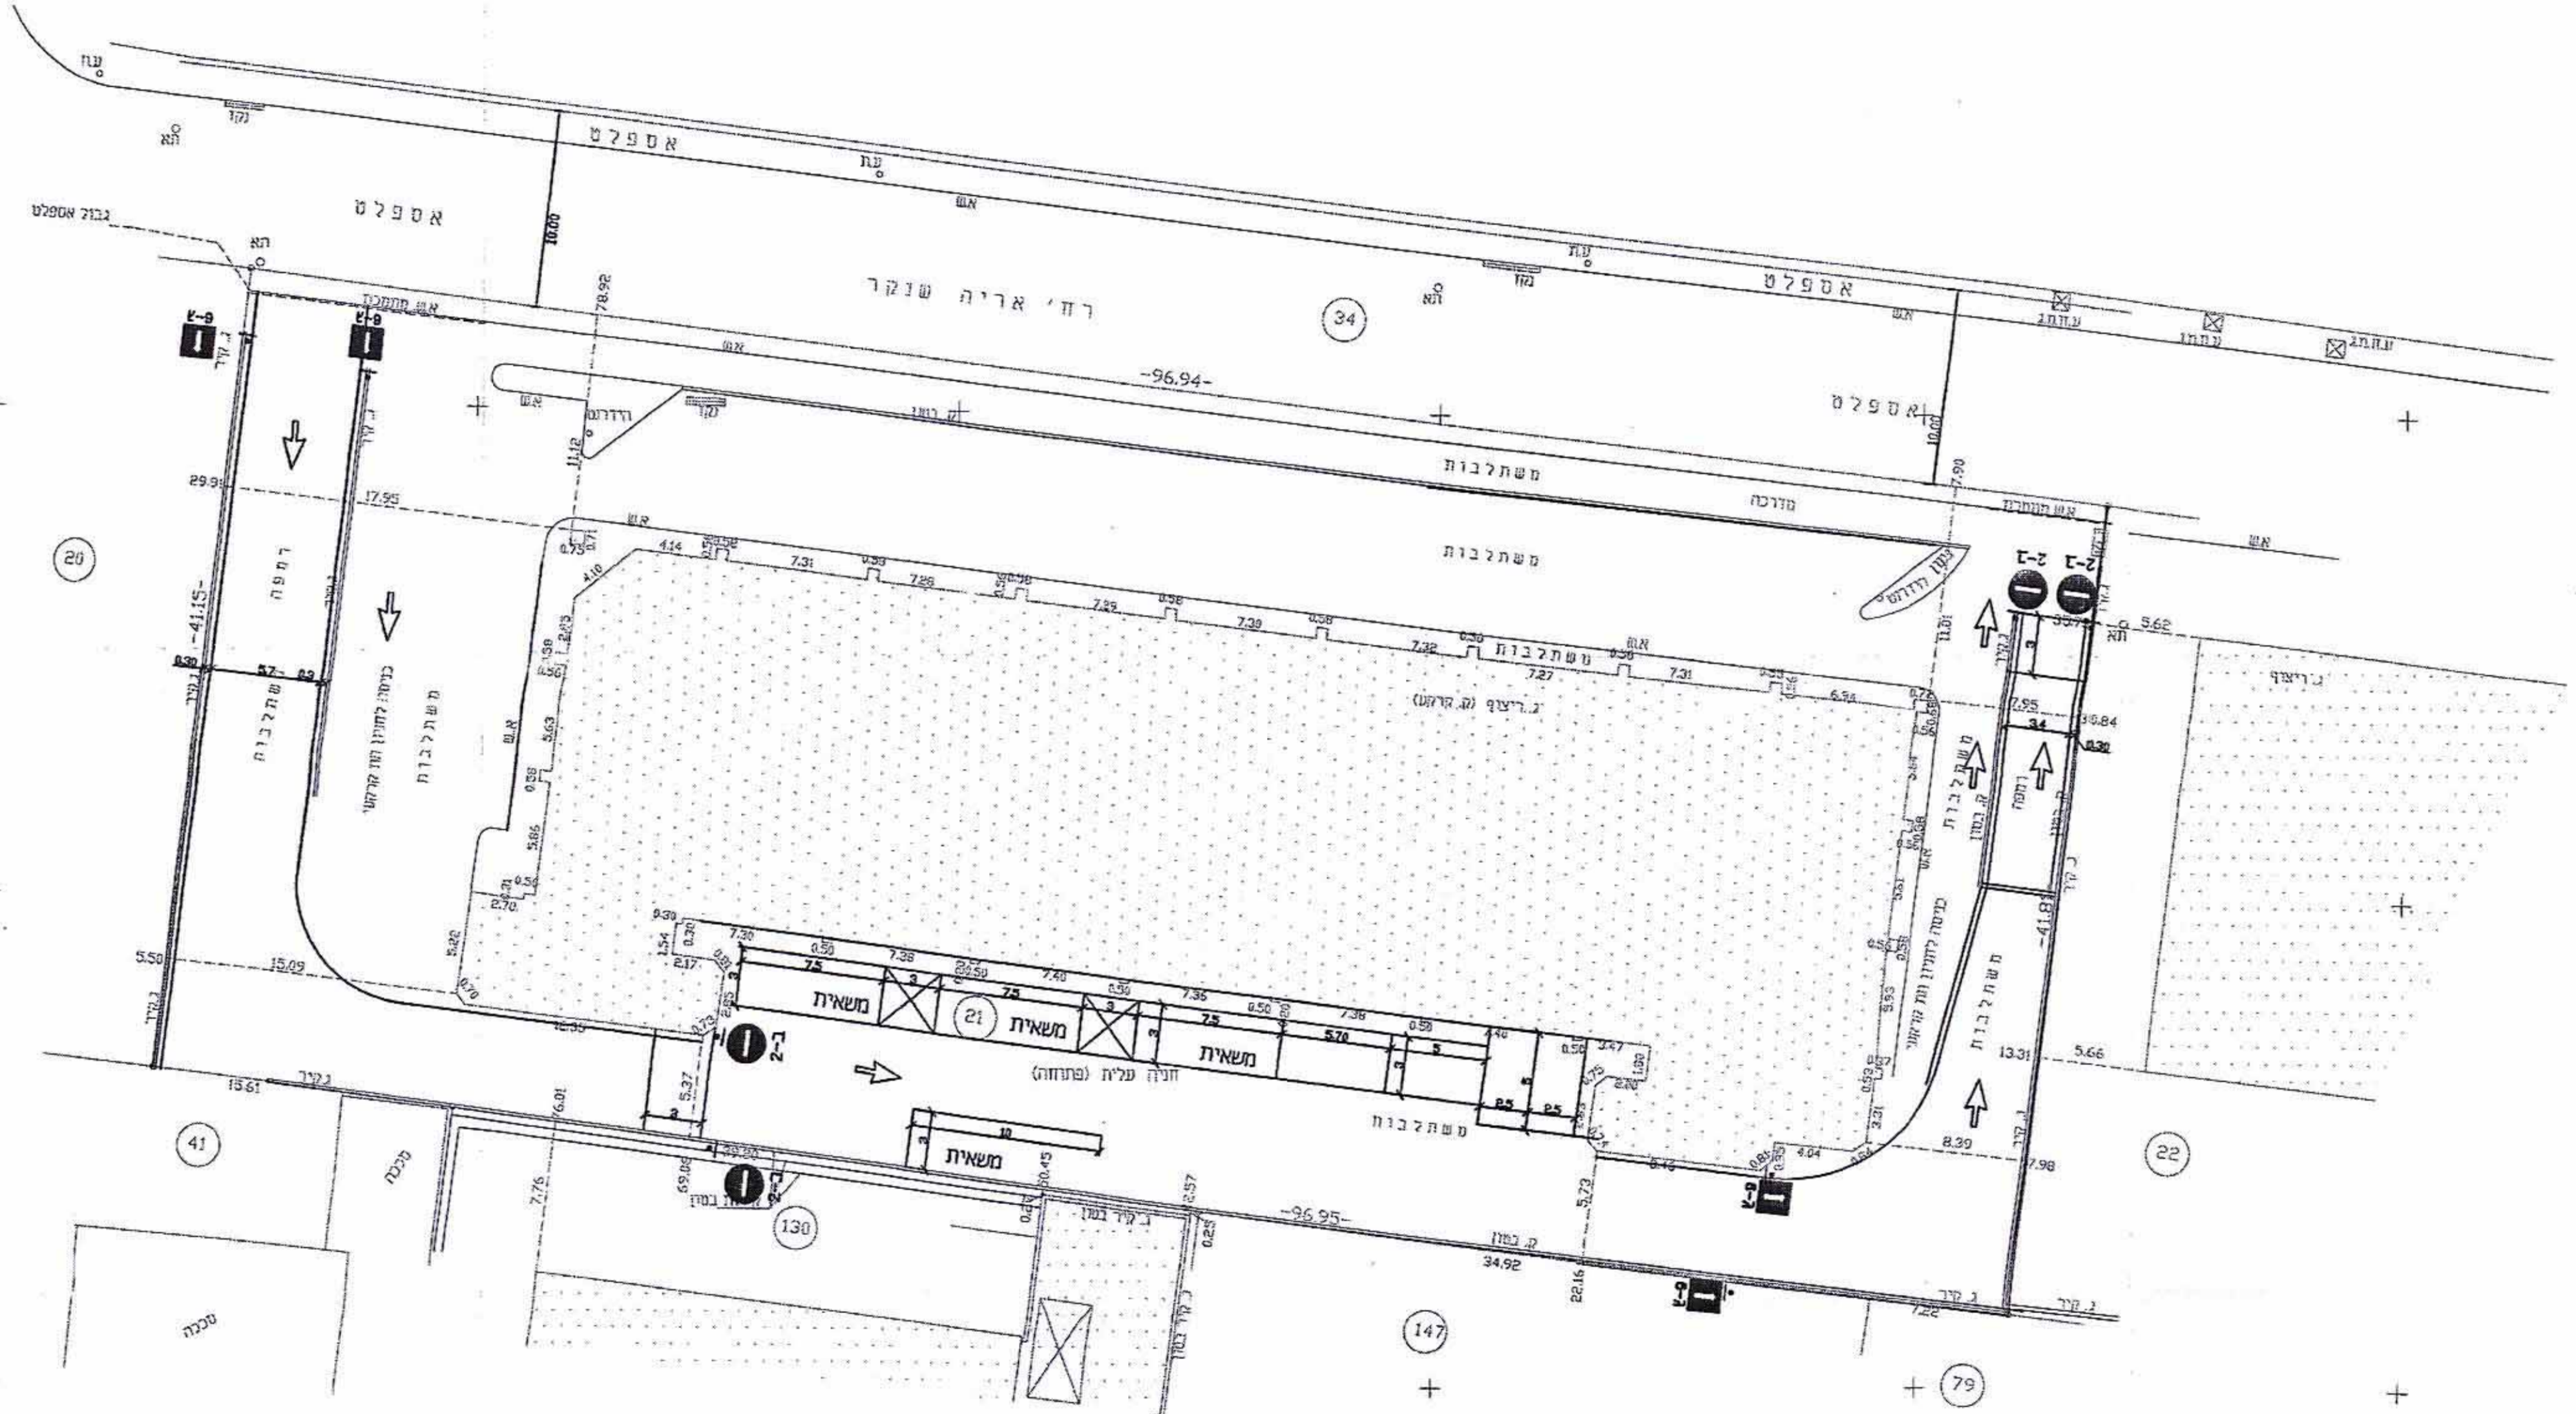

מפלים חנייה עליון

לא לצרכי רישום

משרד המונים  
מחוז מרכז  
1965  
אישור תכנון מס' 64/150/04  
מתאריך 04.09.04

תחלום תעודה  
מס' 23.6.04  
תאריך 17/12/00

חוק התכנון והבניה תשכ"ח-1965  
תוכן תכנון לבניה פתח תקוה  
מס' 64/150/04  
תאריך 17/12/00

משרד המונים
הנדסה גאודזית
רודי רשורן
תל 03-9603448
תל 03-9603448
מטרת העבודה
הוכן עבור
מודד
שם
תאריך
קנה מידה

תאריך אישור  
מס' 14/5/04

- 1. רגביות ושטח החלקה נקודו מפת גוש רישום 6367
- 2. רגביות הפלנטרית מתבססת על הורדו בקרה מס' פת/920, פת/974
- 3. הגבאים מתבססים על נקע מס' 17 שגורבה = 16.425