


משרד הפנים
מחוז מרכז
1-09-2004
נתקבל
תיק מס'

ועדה נוקומית רחובות
אישור תכנית מס' 7/2106/מק/רח
הועדה המקומית החליטה לאשר את התכנית
בישיבת מס' 29.3.2004 מיום 29.3.2004
ממלא תפקיד יו"ר ועדה

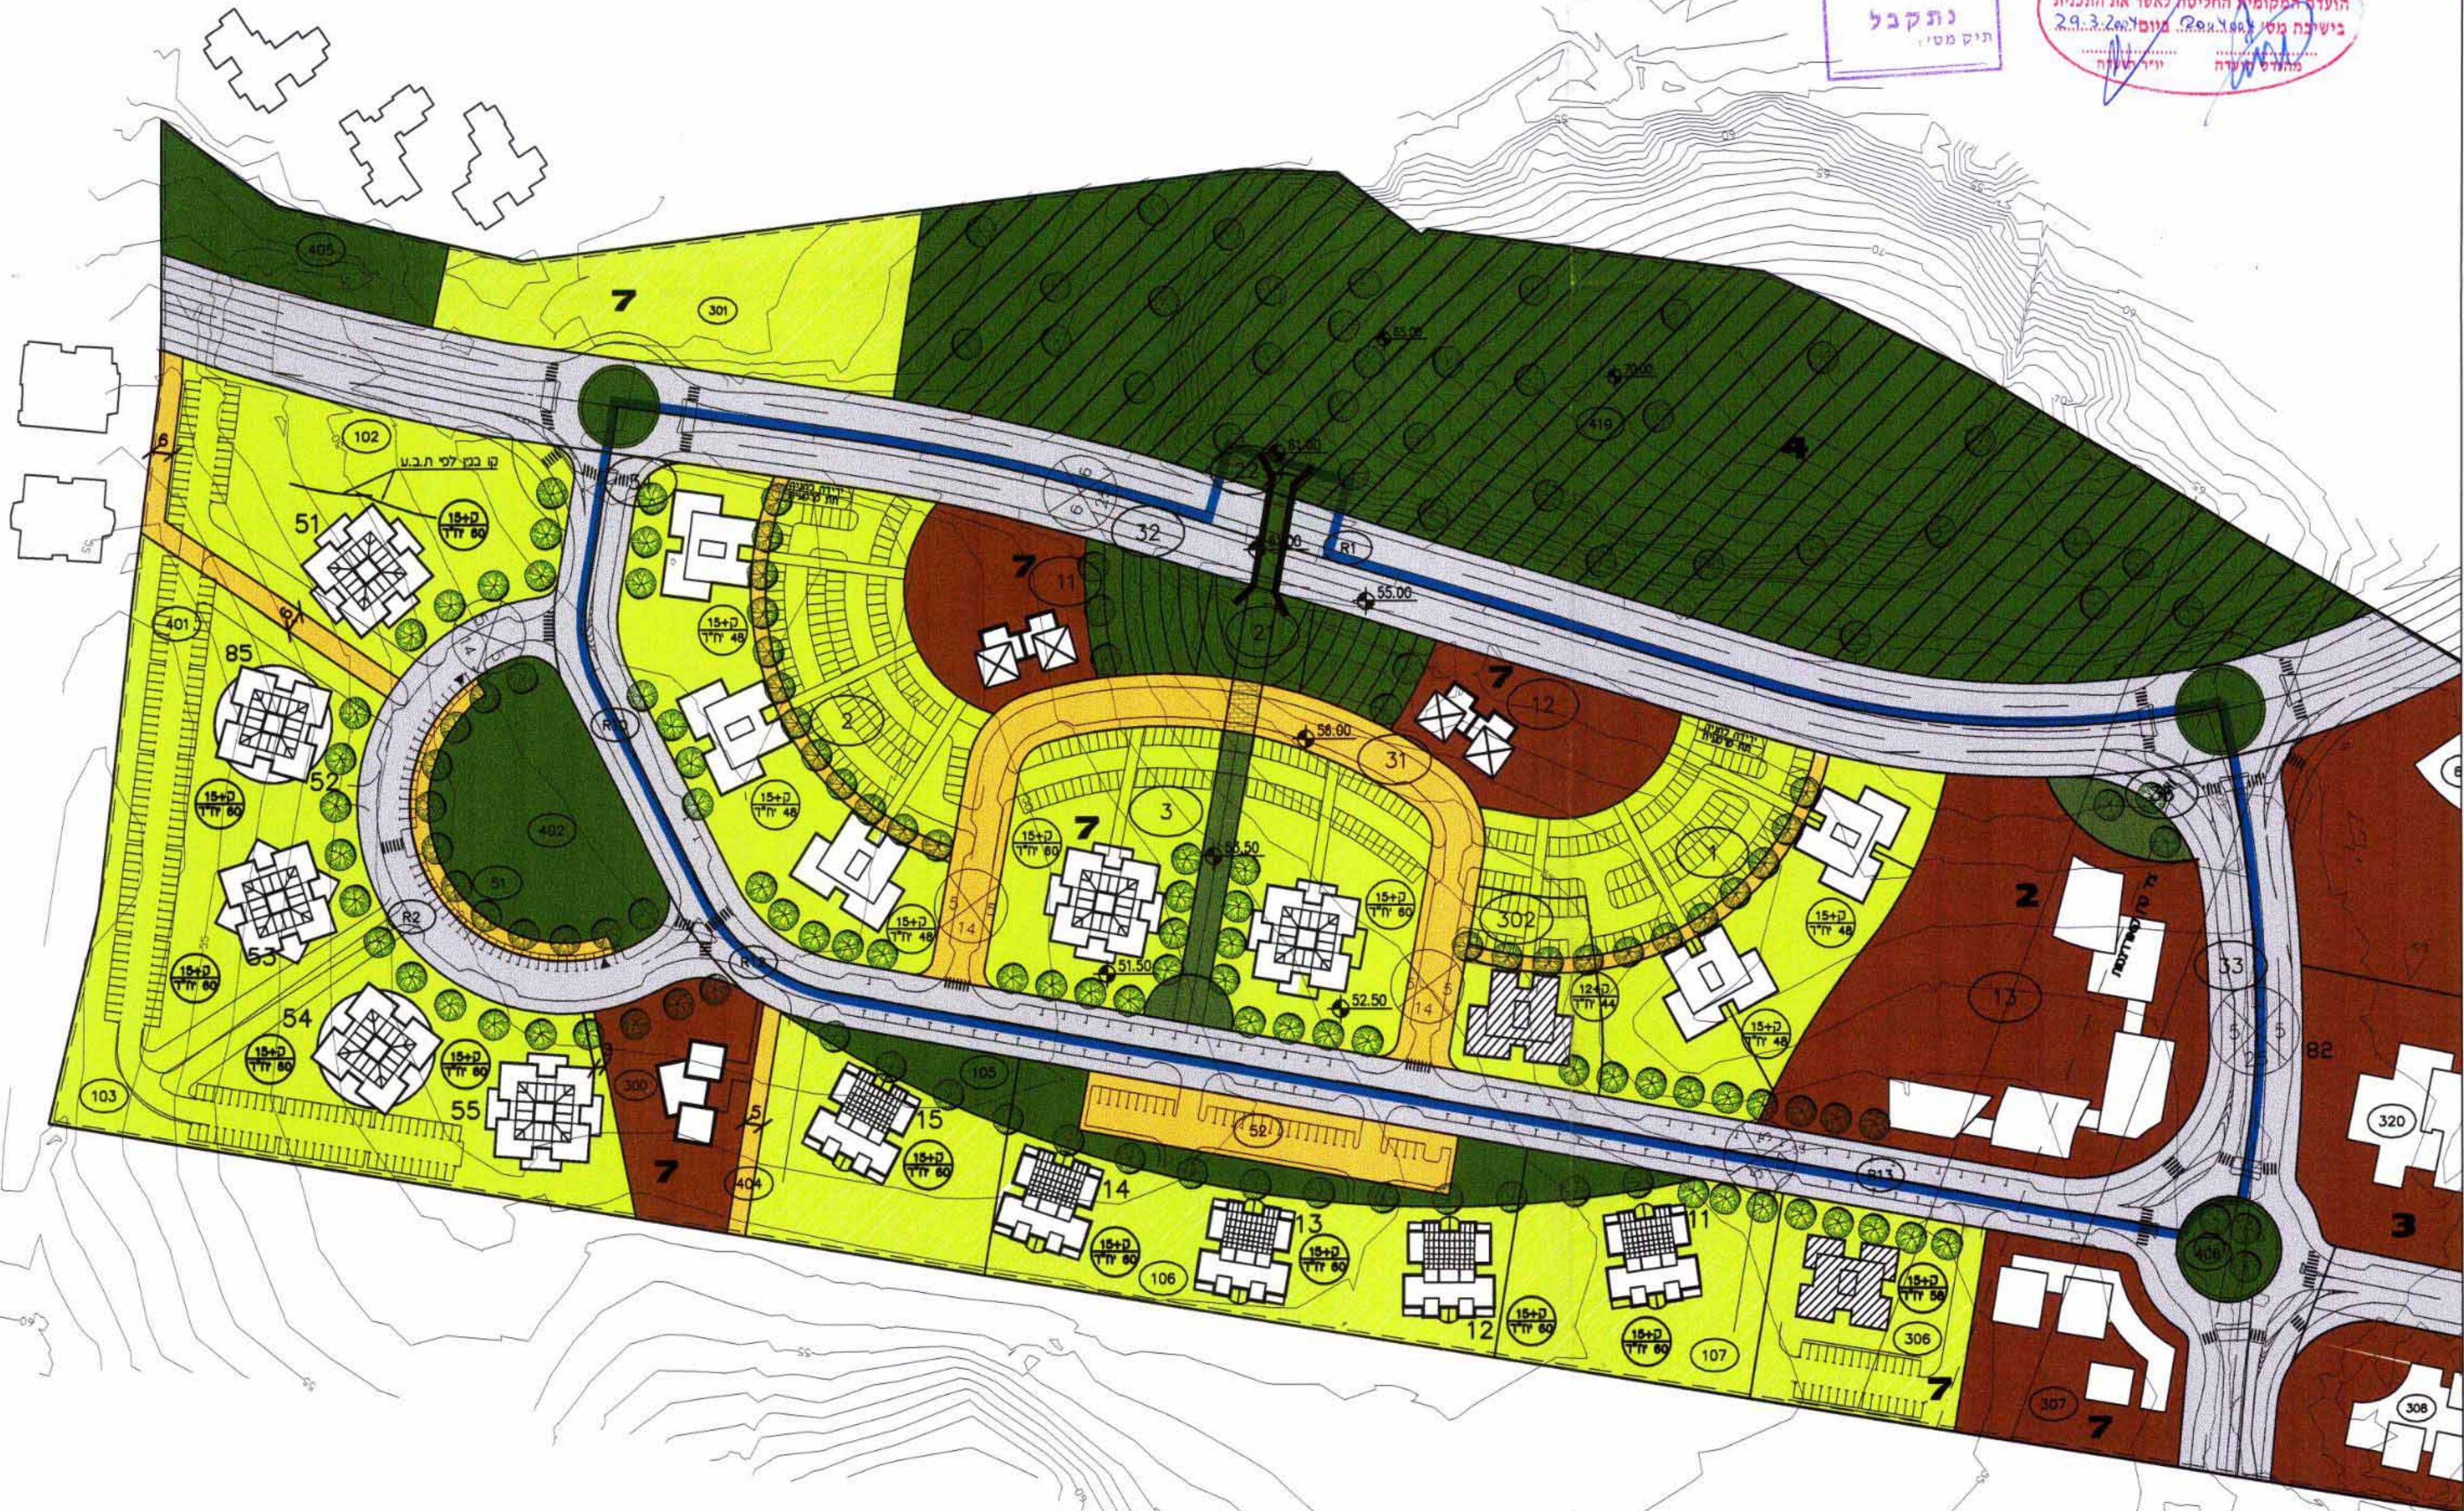

C:\projects\582rauna\binu\Binu-n8.dwg, 11/08/2004 17:33:52, HP DesignPlot 650C (28598) by HP - merge - pc3, (by 2000) Fogel, Shoham Architects

א. פתגל
א. ששהם
אדריכלים ומתכנני ערים בע"מ
תל - אביב 67898
פנס. 03-5619269
ר' מיטב 6
סרפון 03-5619253



1:1250
אוגסט 2004

נספח בינוי לתכנית רח/מק/2106/7

רחובות החדשה - אומה מערבית

אזורים בנין (1965) ב"מ

(12/2000) C:\PROJECTS\582rauna\binu\Binu-n8.dwg 11.Aug.2004