


חתכי דרכים טיפוסיים


ללא קנה מידה

המידות הן המלצה בלבד

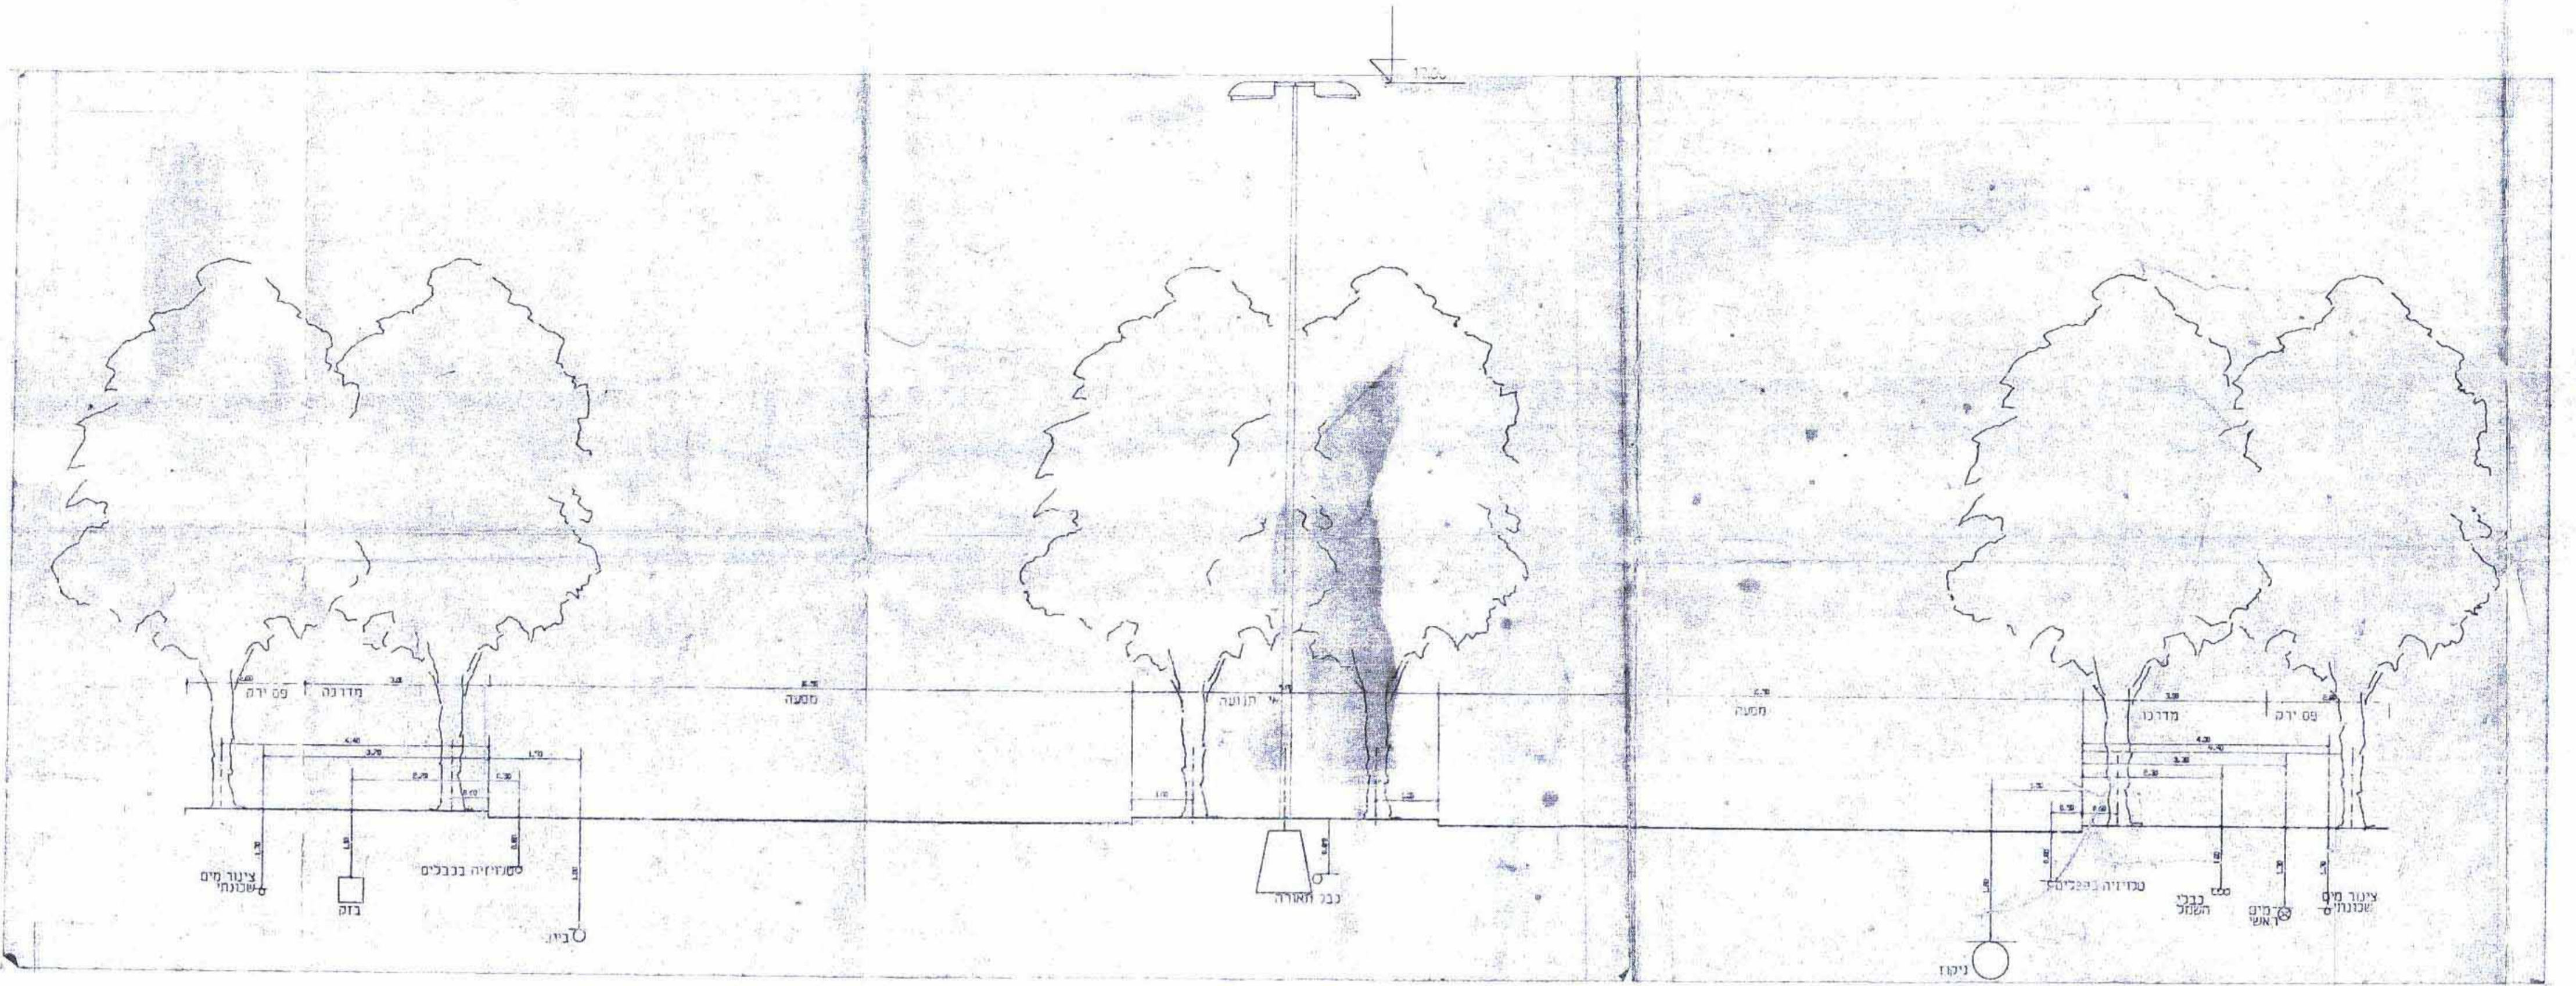


דרך עורקית דו-מסלולית ברוחב כולל 36 מ'


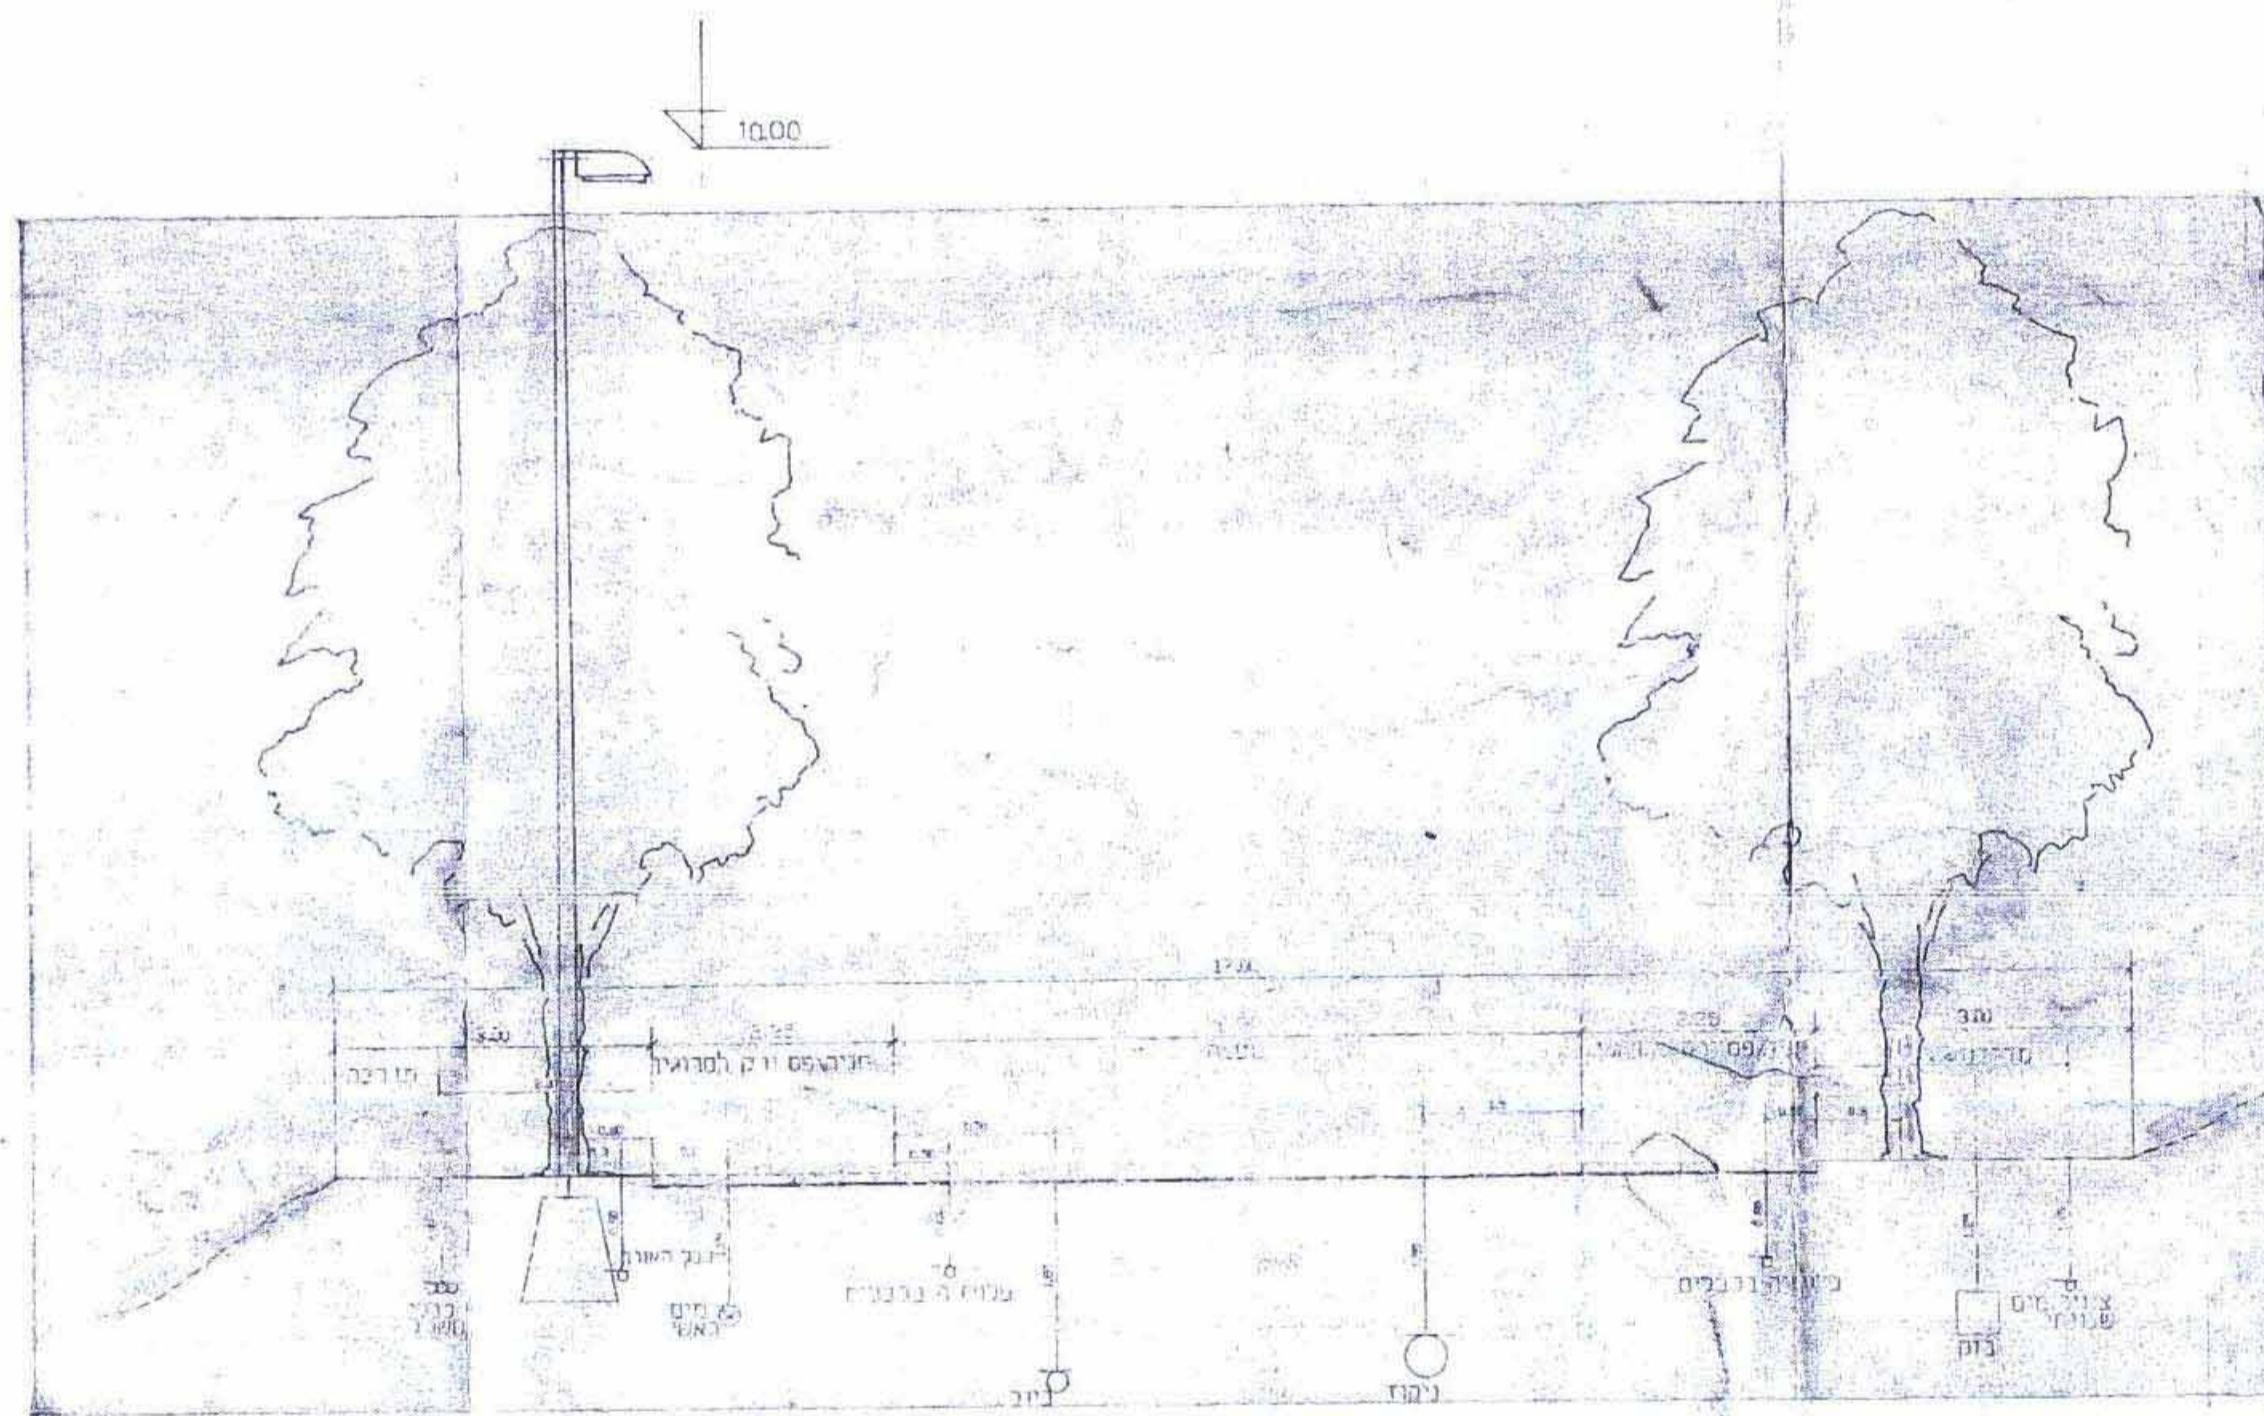

מאסף שכונתי ברוחב 17 מ'

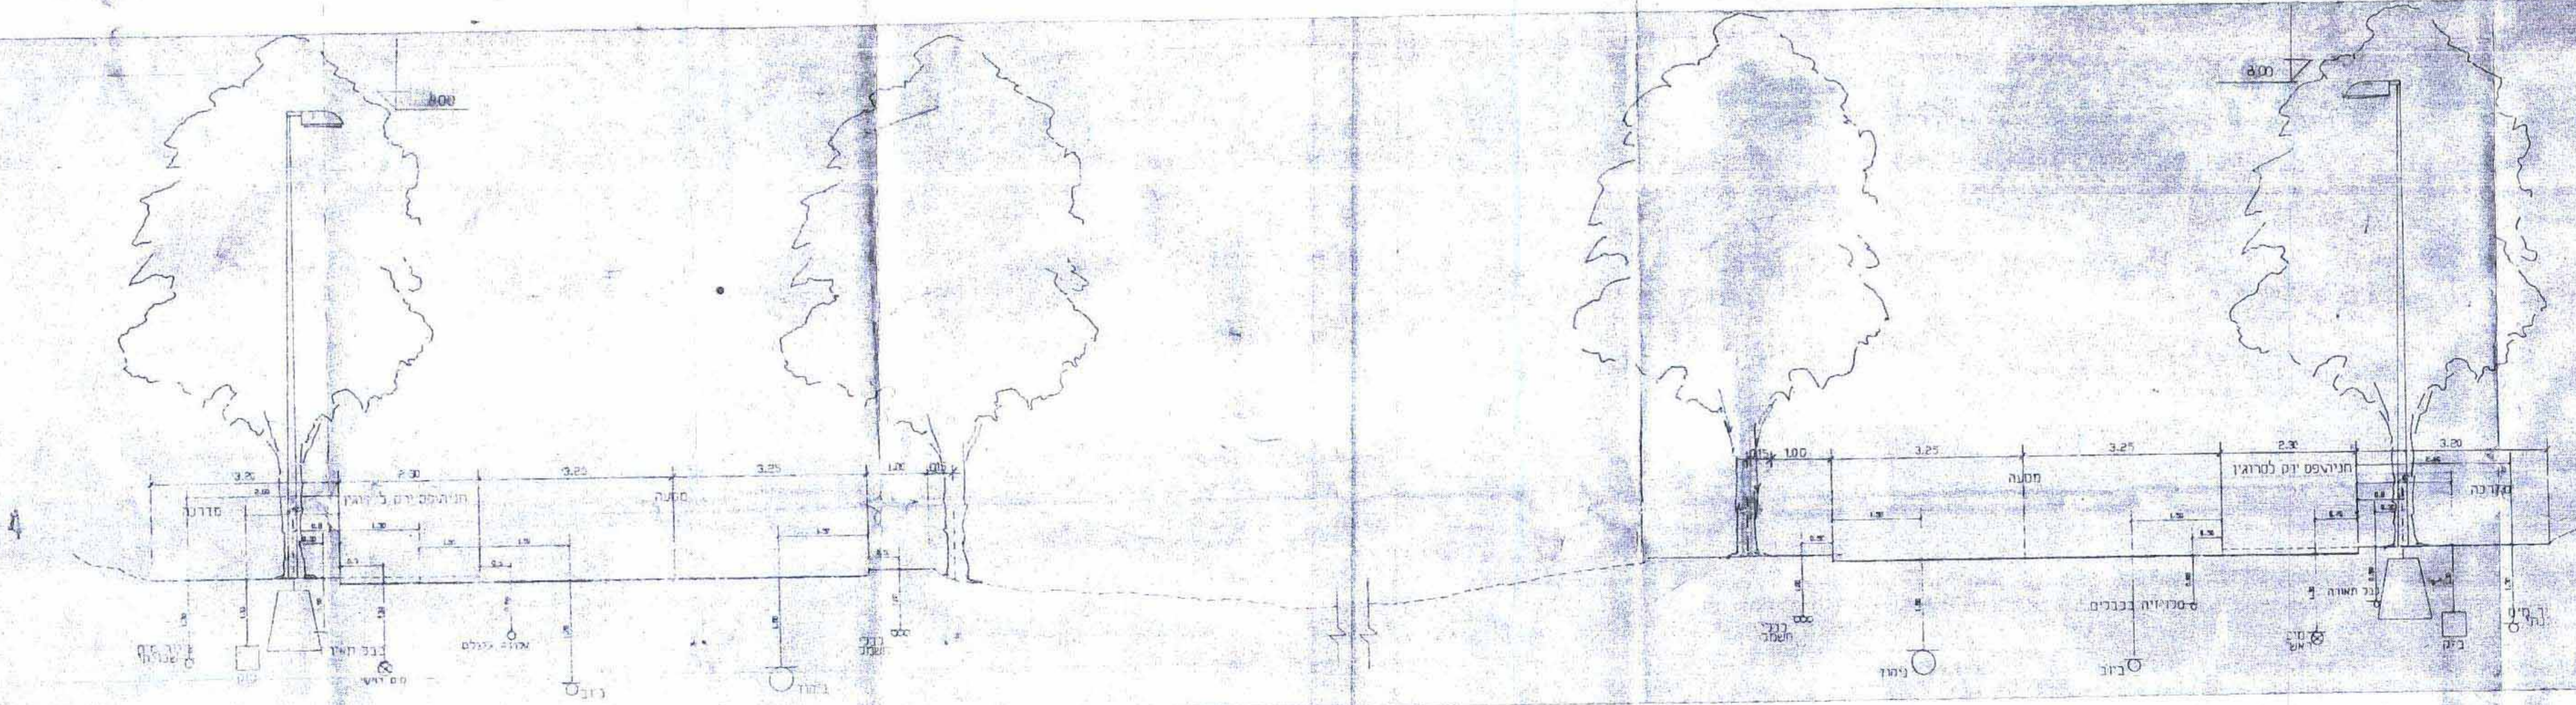

מאסף עמק דו-מסלולי רוחב מסלול 13 מ'