

נתניה

גוש 8274

חלקה: 616 שטח: 2.493 ד'

הוכן בשביל: מר תשובה יצחק

ק.ח. 1:250

הוראת ה'ה' היהגם ק'נסמס מ'1
קטע מתכנית מתאר חלקית
נת/307/28/מ.ו.5 בהתאם להחלטת
הוועדה המחוזית להתנגדויות
מיום 22-6-80 ; 25-1-81




תושים הסב'יה 1:250
קטע מתכנית מתאר חלקית
נת/307/28/מ.ו.5 בהתאם להחלטת
הוועדה המחוזית להתנגדויות מתאריך
25-1-81 ; 22-6-80

משרד הפנים
חוק התכנון והבניה חש"ב-1965
מחוז: נתניה
מחלקת: תכנון מקומי
תאריך: 28/3/82
חש"ב: 100/4657
הנדסה: תכנון
שם: חלקה 616
שם: חלקה 616

11.3.1982: חלקה 616 חולקה בהתאם לתכנית
נת/307/28/מ.ו.5 ובהתאמה לסכב הקיים
בפועל.

חשב כולצ
ק.ח. 1:250
גוש 8291

כביש אספלט

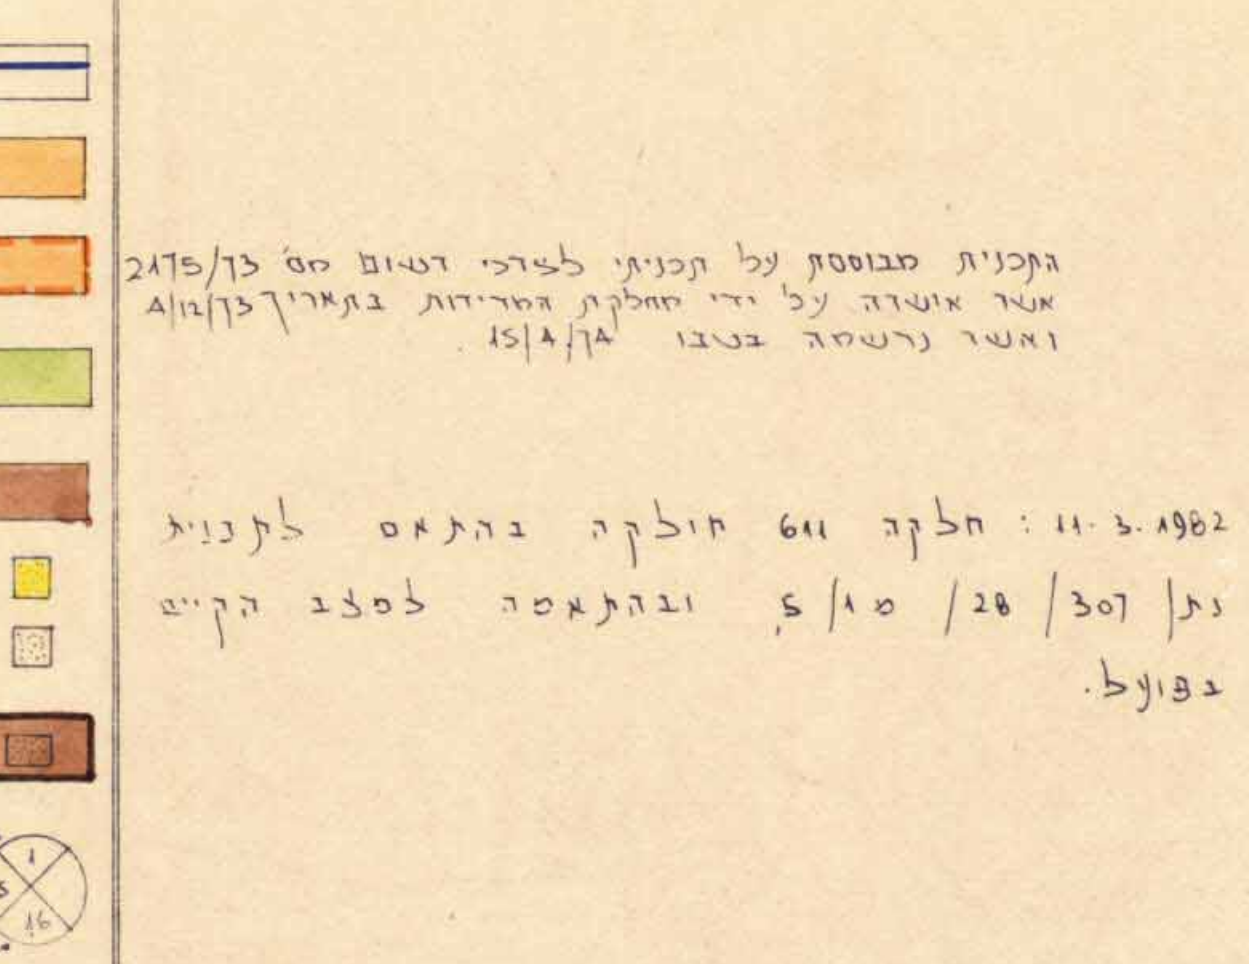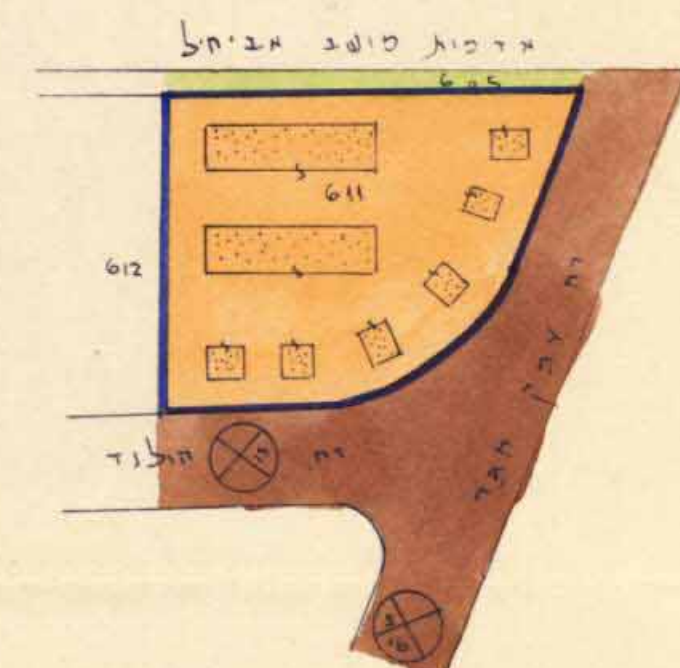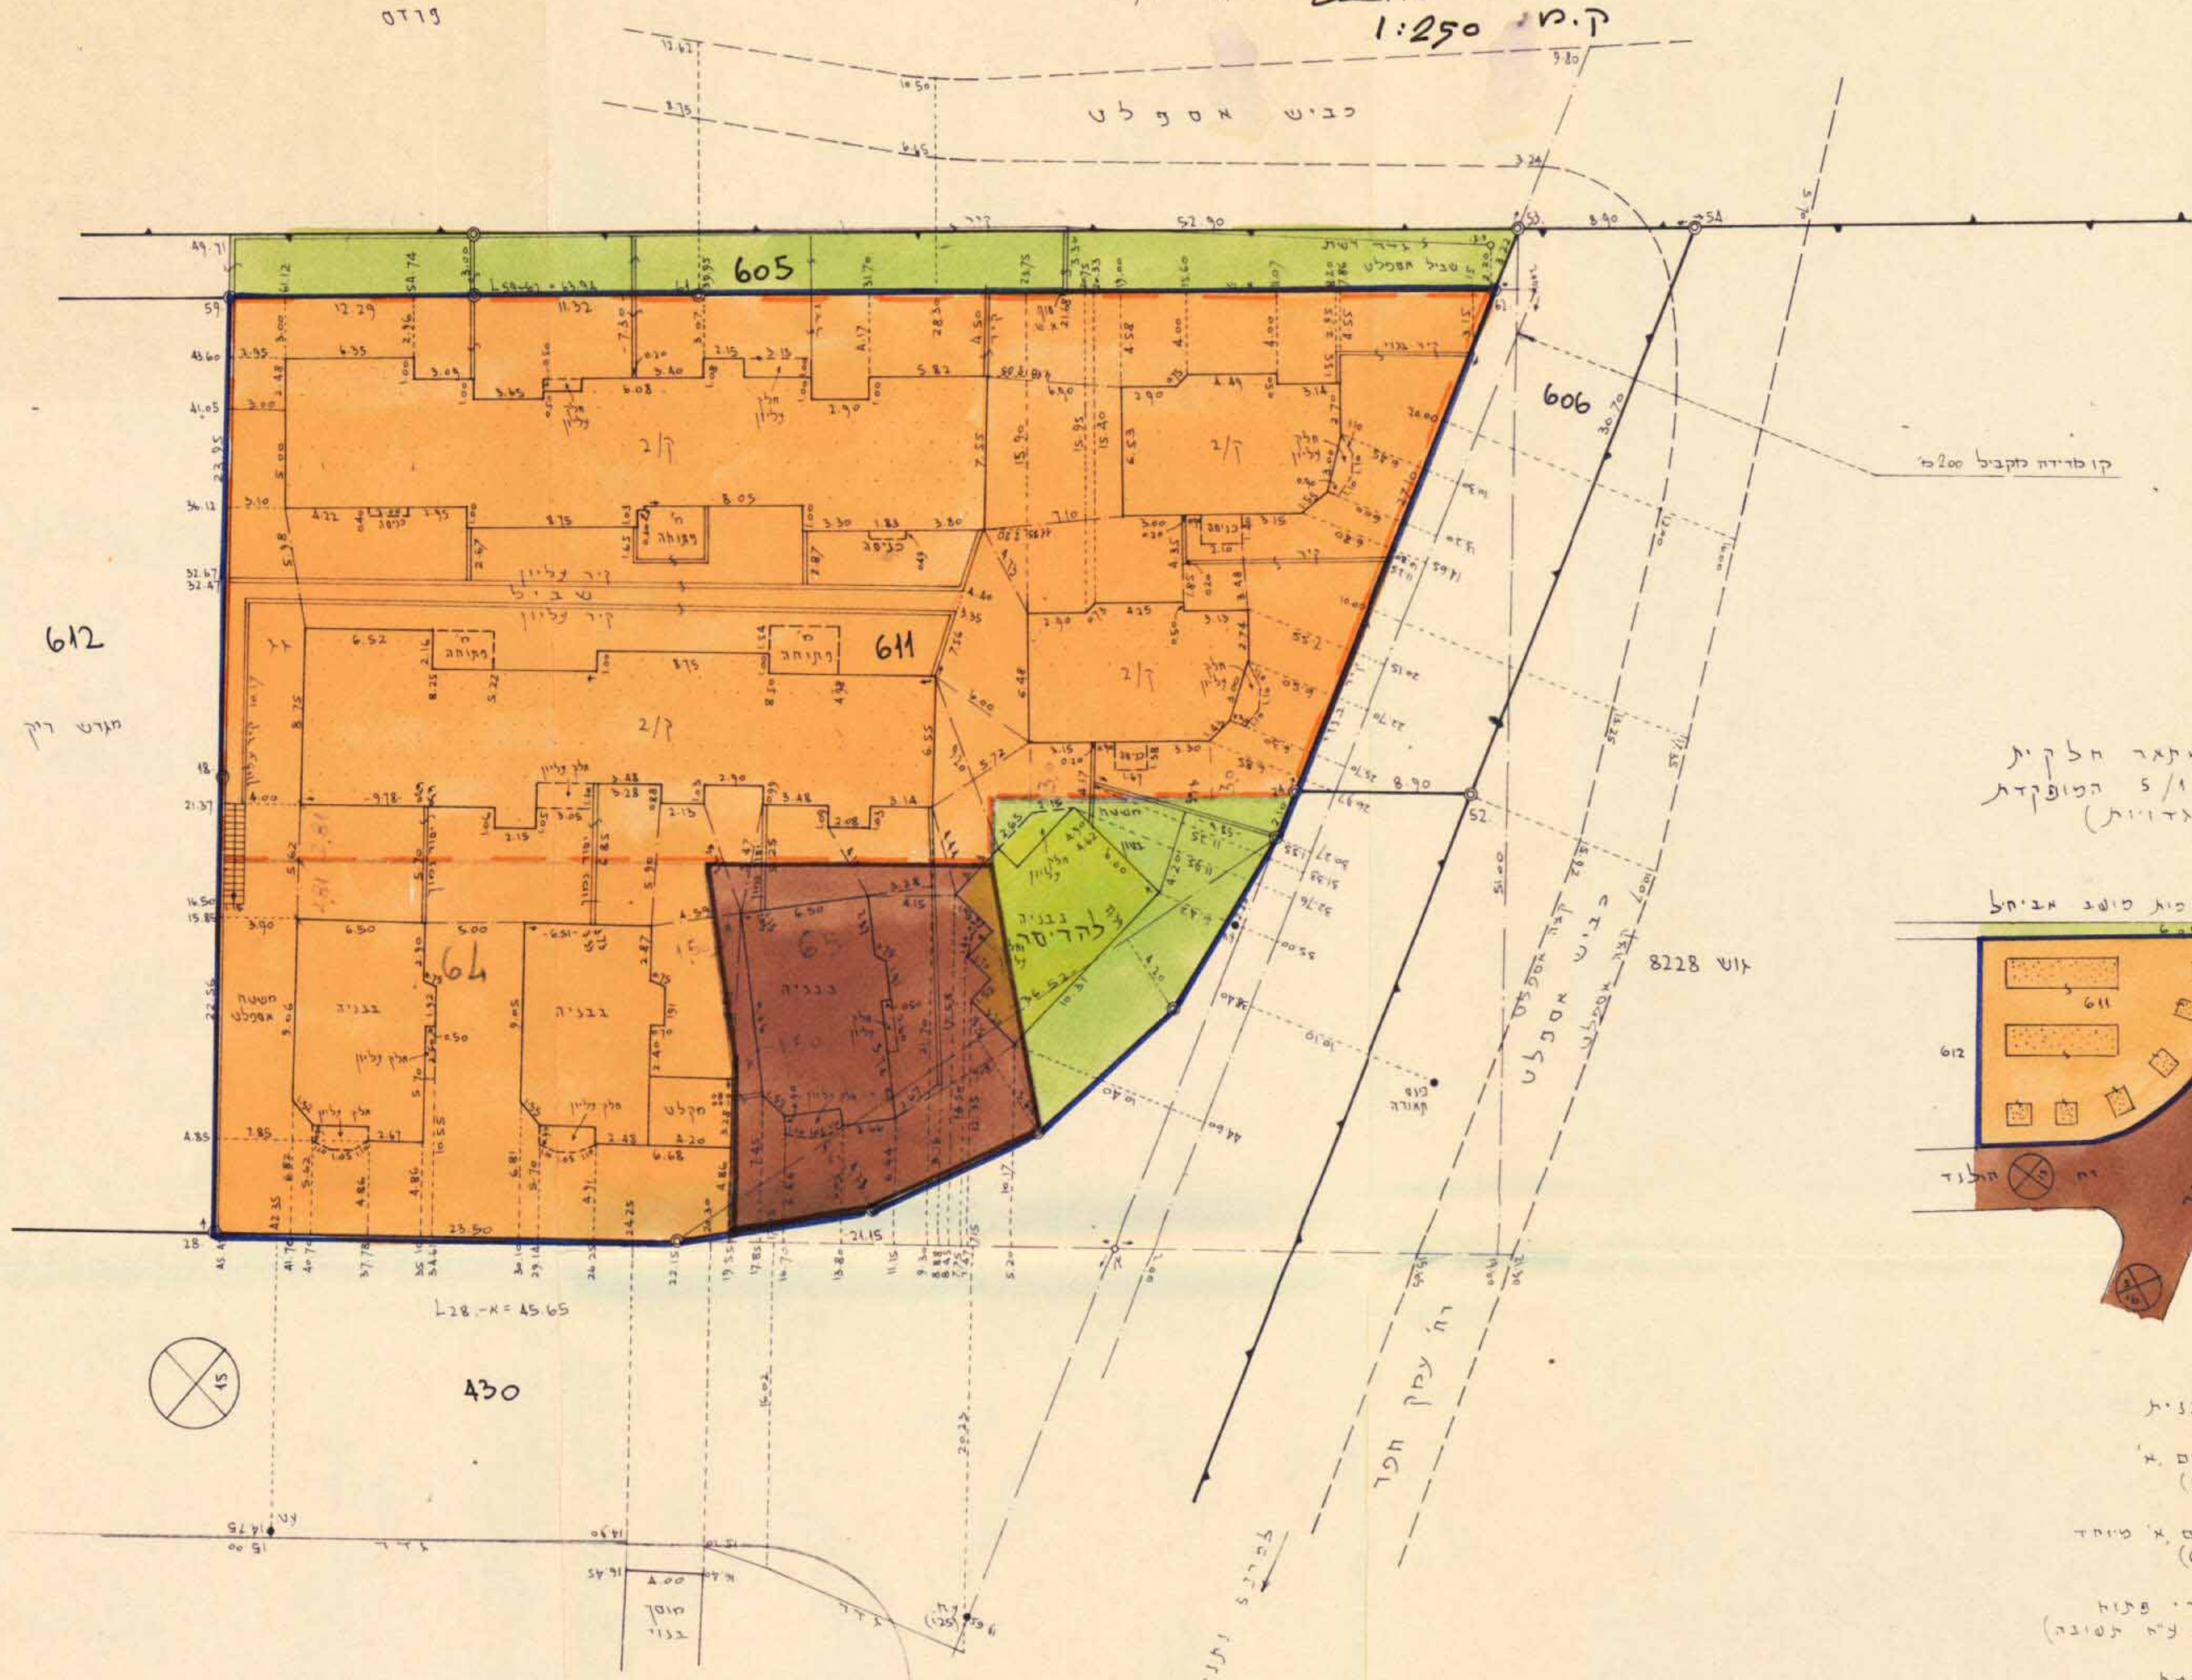

חלוקת חלקה 611: 11.3.1982

18.1.1981

בן ציון לדר; מהגדס גאודט ומודד מוסמך רח' ששת הימים 19 נתניה
טל: 28151 (55)