

טבלת מאזן חניה

חלקה	יעוד	כמות או שטח	רכב קל		משאית
			תקו חניות	תקו	
1	מגורים	76	4/31	101	
2	מגורים	24	4/31	32	
3	מגורים	24	4/31	32	
4	מגורים	24	4/31	32	
5	מגורים	32	4/31	44	
6	מגורים	32	4/31	44	
7	מגורים	24	4/31	32	
8	מגורים	24	4/31	32	
9	מגורים	24	4/31	32	
10	מגורים	104	4/31	139	
11	מגורים	48	4/31	64	
12	מגורים	48	4/31	64	
23	מסחר	300 מ"ר	1/25	1250	1


מס' 5/10/00
 4/2/99
 נבדק ונמצא להפקיד / נאשר
 החלטת הוועדה המחוזית / משנה ימים
 מתכנן / מתכנן

שטח המגורים מחוץ המרכז
 חוק יסודי בלתי חלופי (החל מ-1990)
 6/360
 חוק יסודי בלתי חלופי (מס')
 4.9.99
 חוק יסודי בלתי חלופי (מס')

מס' 8-12-1999
 נתקבל
 תיק מס'

הערה: חתכים טיפוסיים של הדרכים ראה תכנית 376/01 התוויה מוצעת למערכת הדרכים

לפי התנודות שקדמת לתכנית...
 חתך אמונה
 9-11-1999

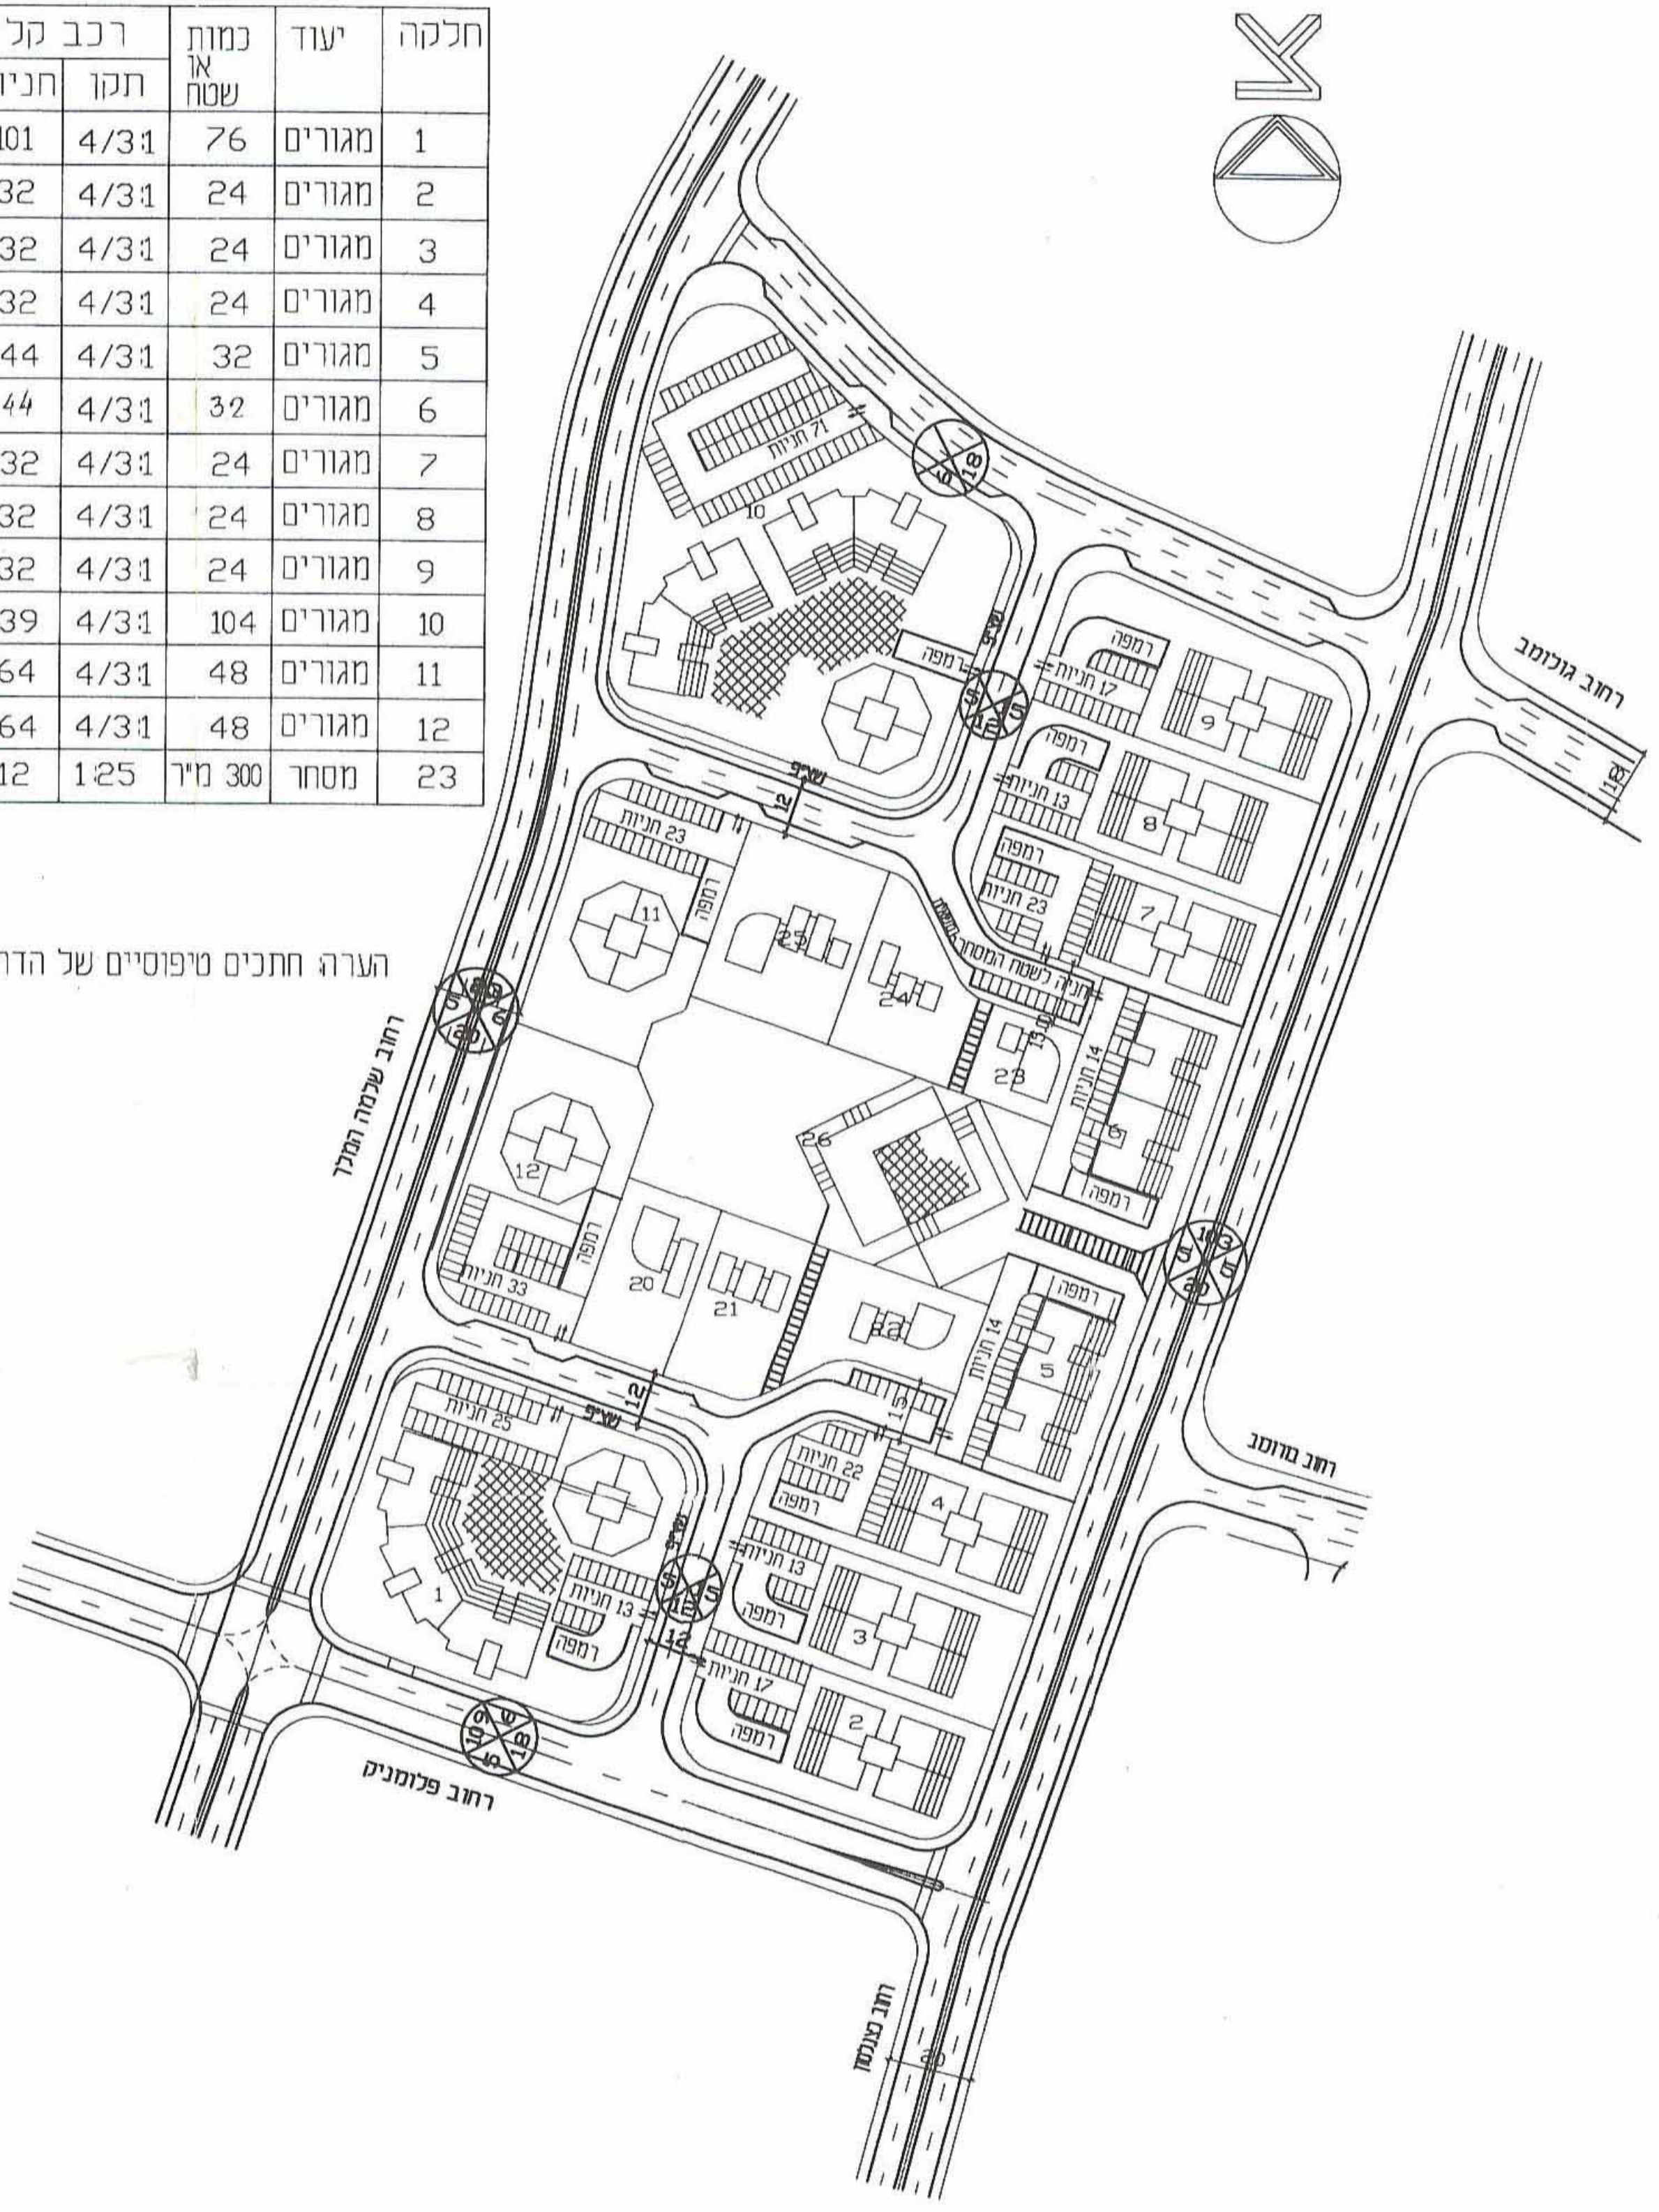

תפוצה		מס' חנייה	שטח
מס' חנייה	שטח	11250	3,892
מס' חנייה	שטח	11250	11,196
מס' חנייה	שטח	11250	11,196
שנינויים			
על הקבלן לבדוק את כל המידות והגבהים ולהודיע למתכנן על כל אי התאמה בתכנית			
גוסמן מרדכי - מהנדס אזרחי ת"א, רחוב יוסף קארו 30, טל' 03-5626621			
שם העבודה מעיר לוד - מבנין 9			
שם התכנית נספח תנועה			
הקדש	שטח	מס' חנייה	תאריך
376/9/01	11250	20.7.96	

גוסמן מרדכי
 מהנדס אזרחי
 יוסף קארו 30 ת"א
 טל' 03-5626621
 9.11.99