




מצב מוצע (נספח מס'ו קרי בנין)
ק.מ. 1:250

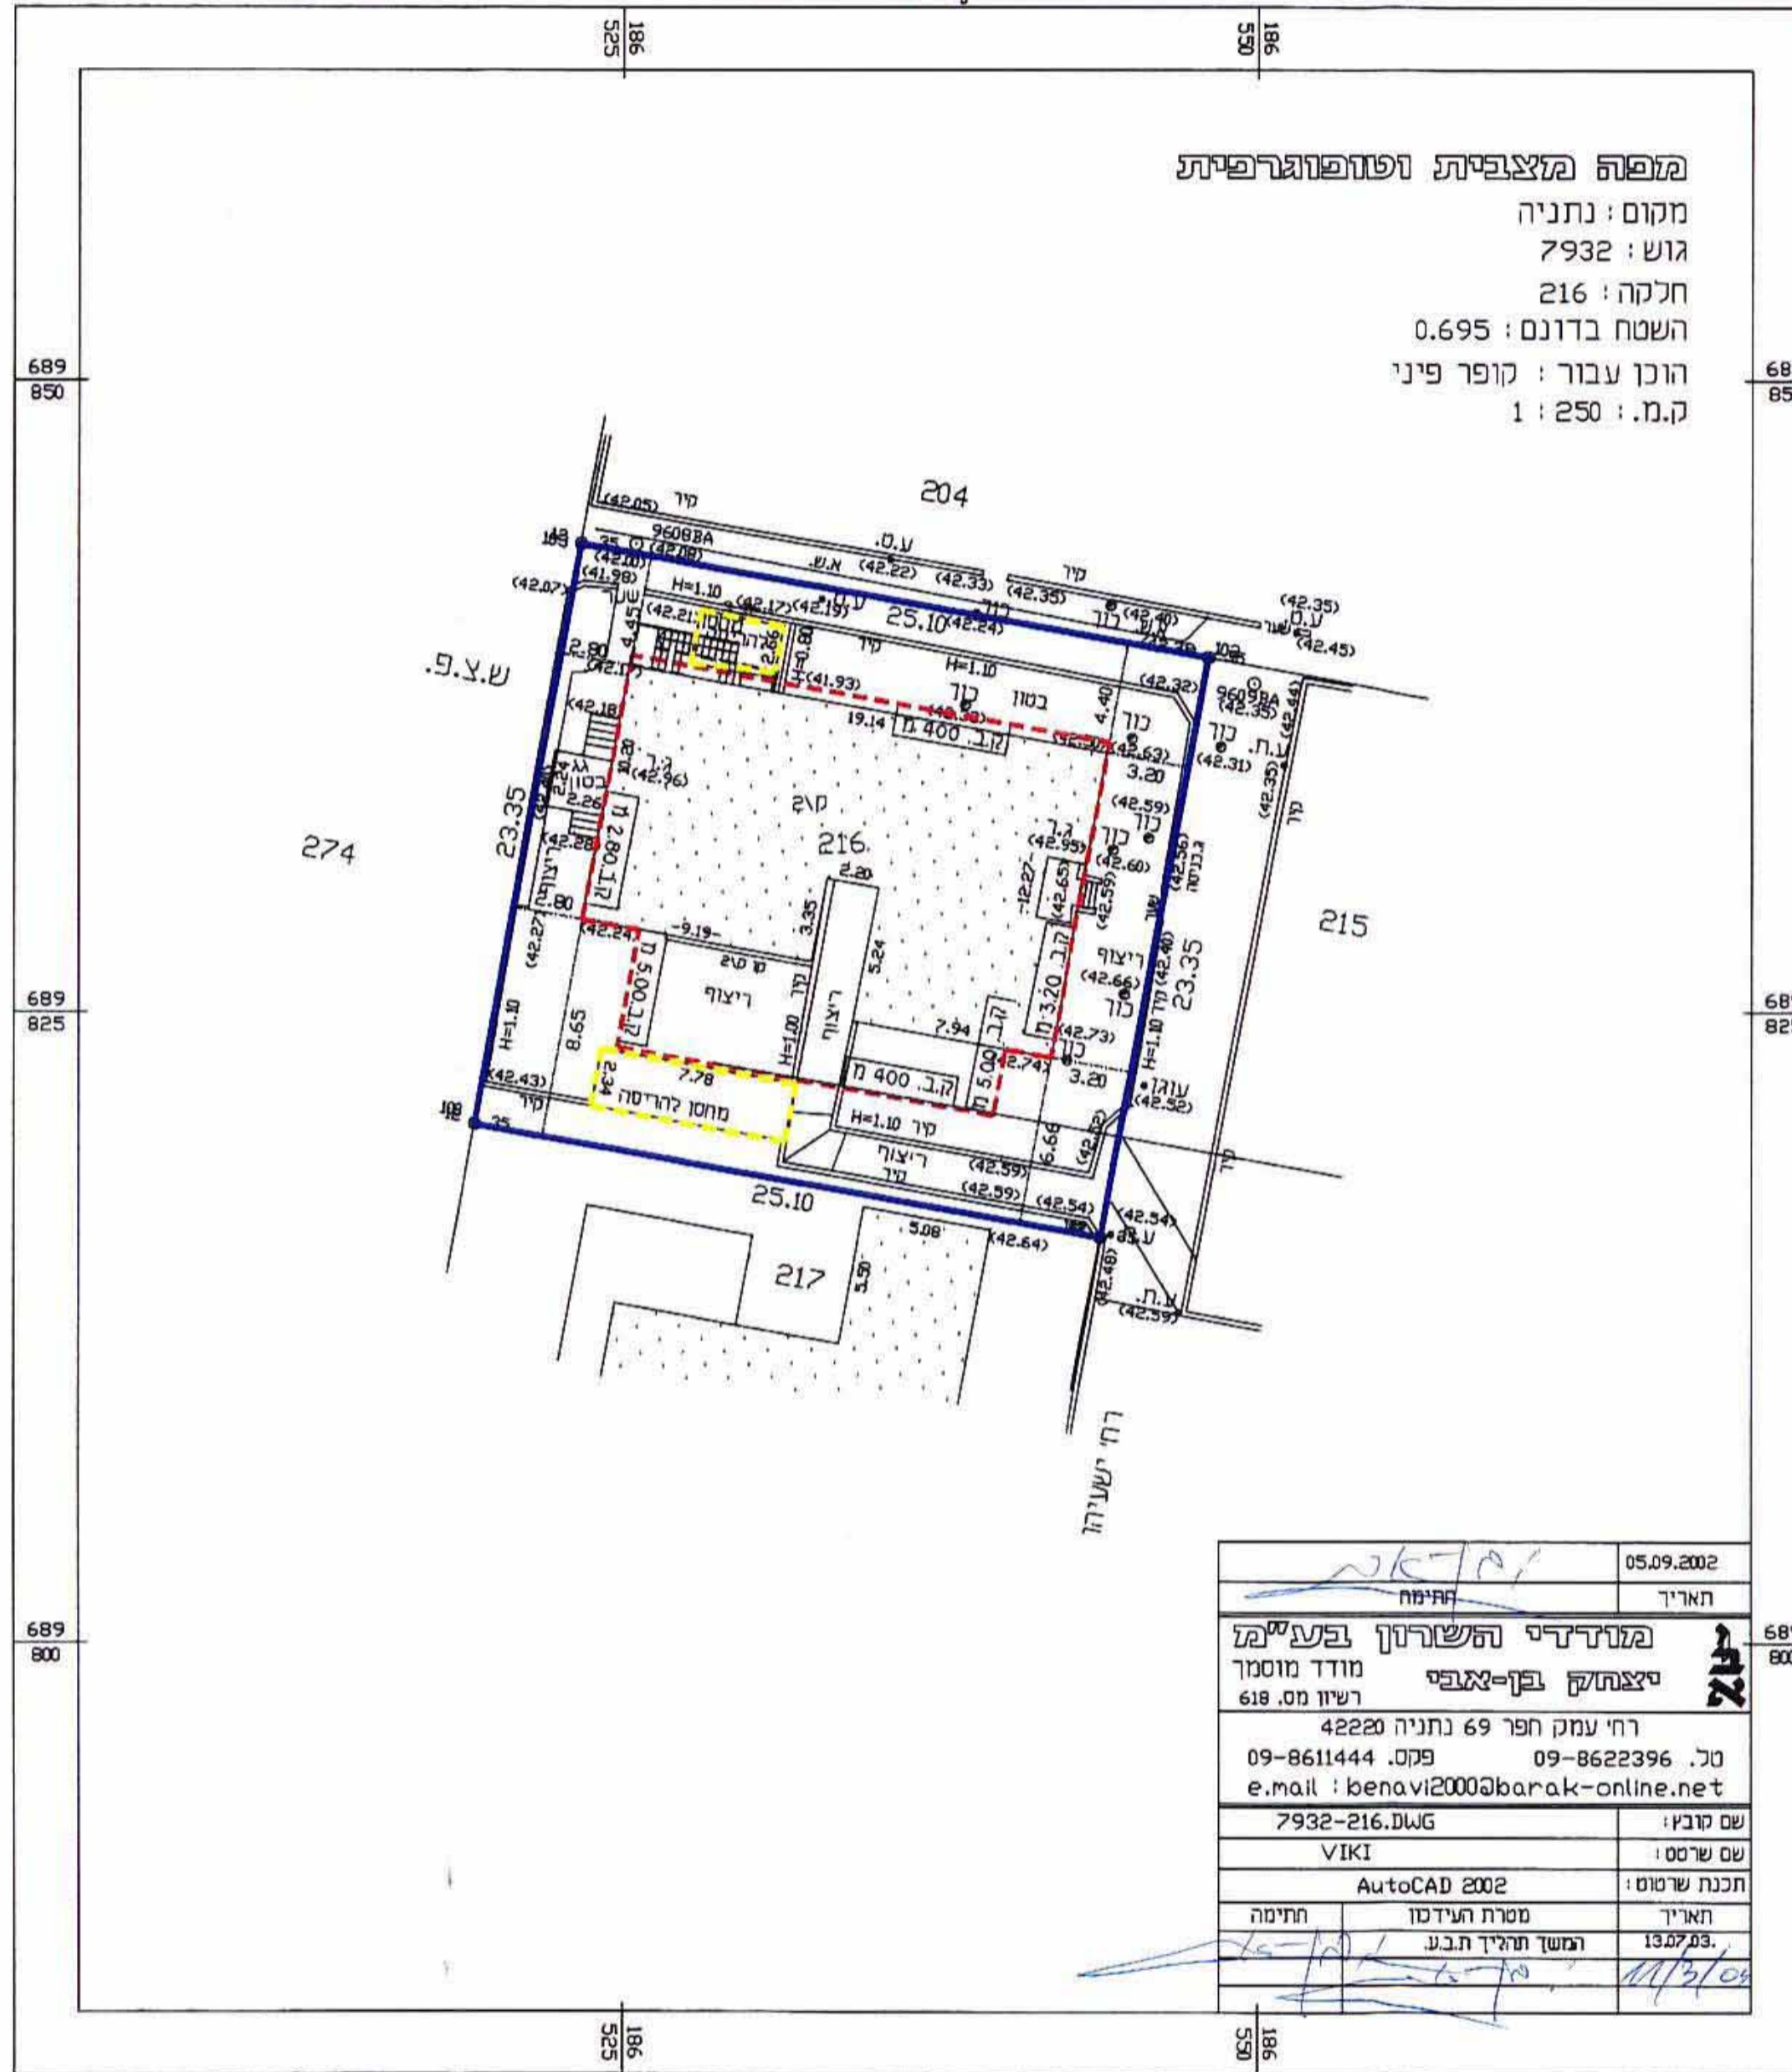


מצב קיים (נספח מס'ו קרי בנין)
ק.מ. 1:250

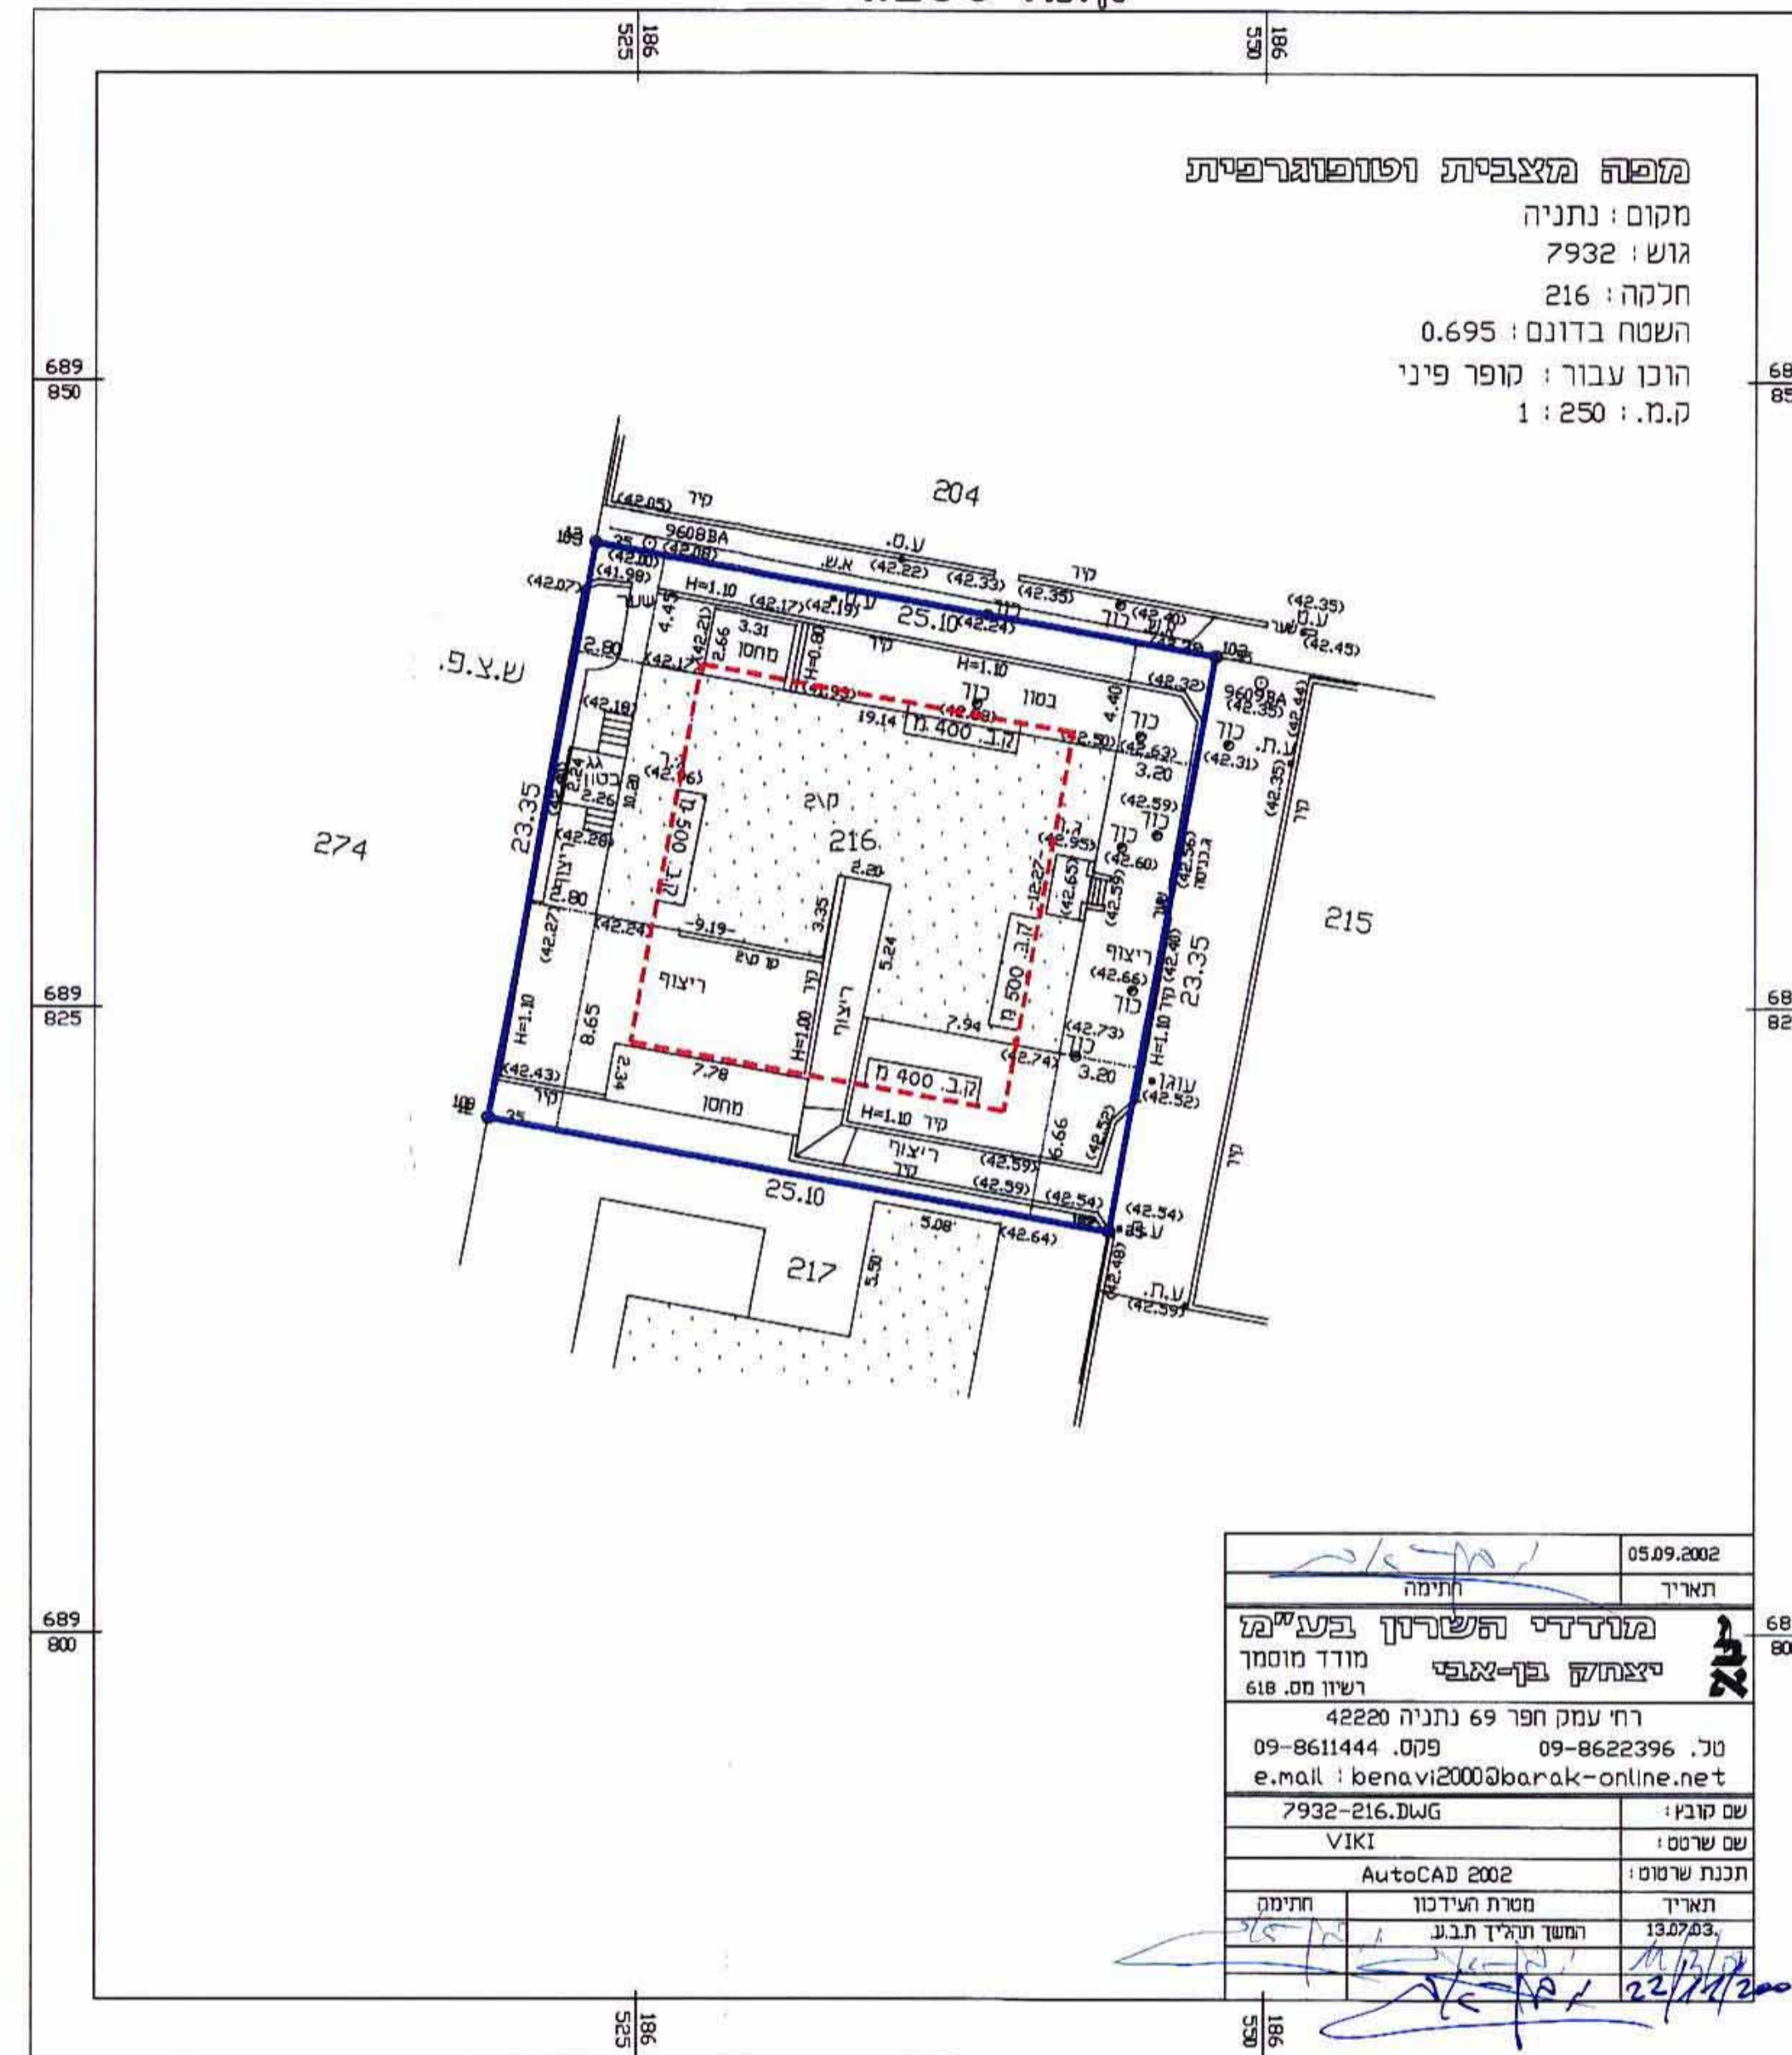

תרשים סביבה התמצאות 1:2500

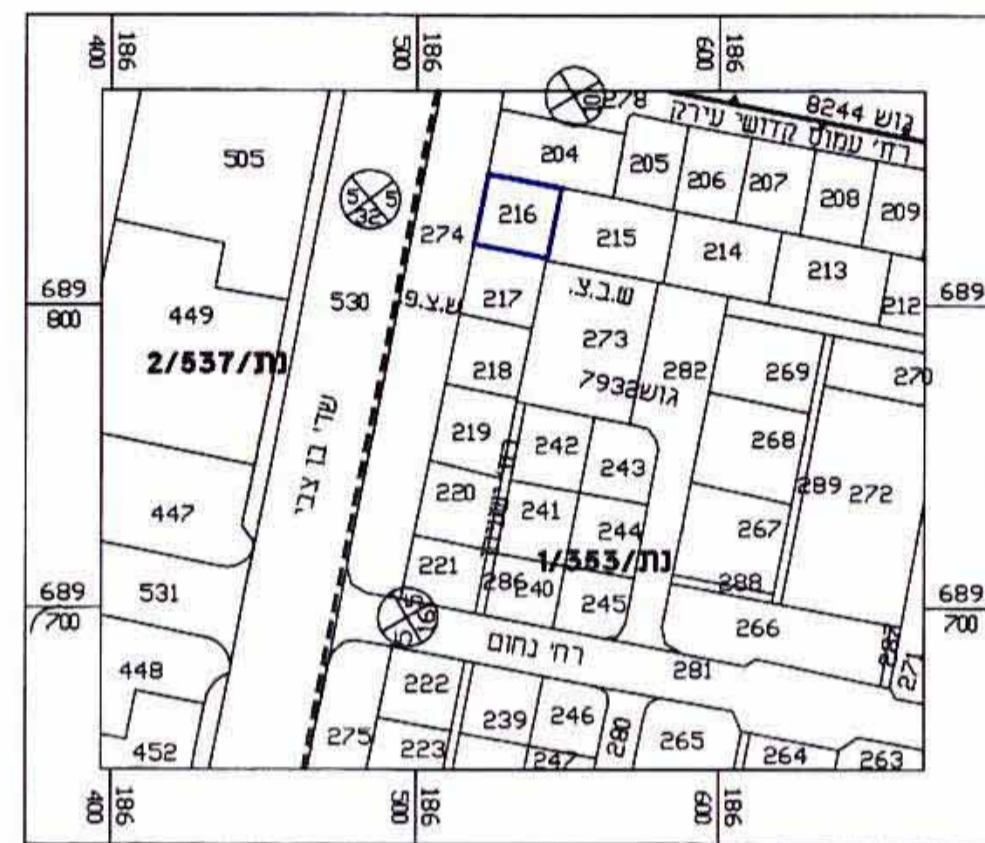

תרשים התמצאות ק.מ. 1:17.000

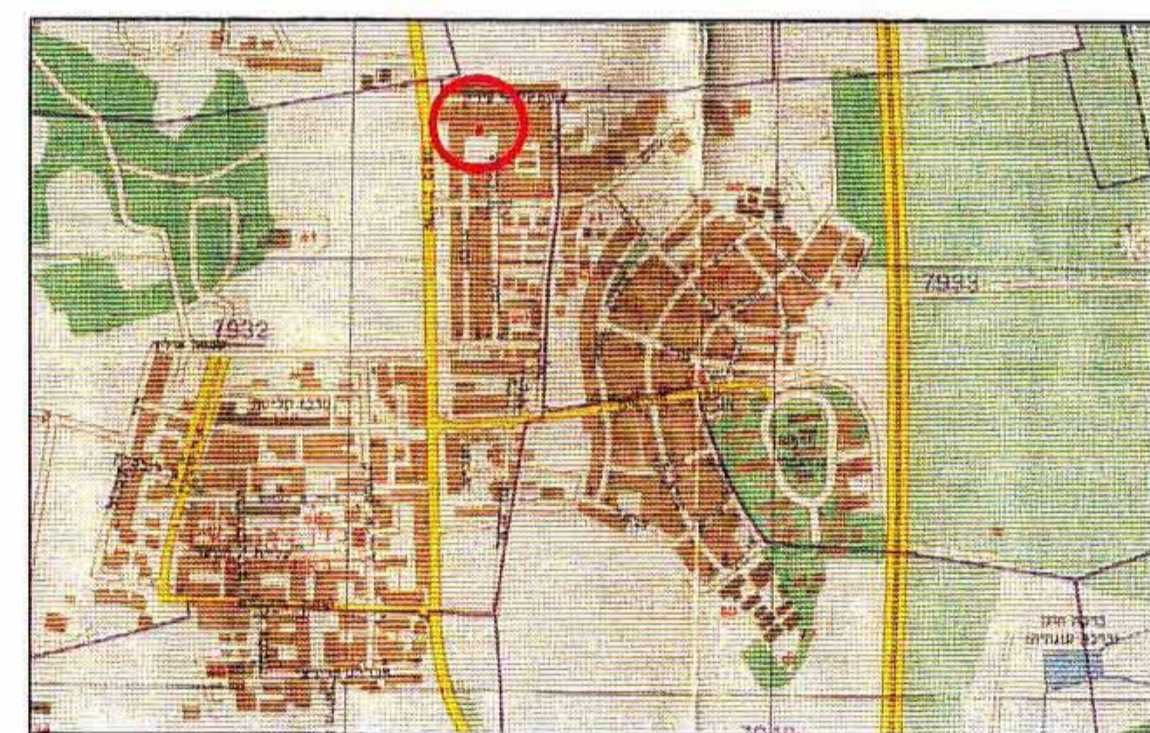

משרד הפנים
מחוז מרכז
2 8-02-2005
ת"ת 10
ת"ת 13.07.03

עודד: 10.11.2002
תוקן: 5.06.2003
ועדה: 28/02/05

התכנית מפורטת נ/ת/מק/537/37
שטח התכנית: 0.695 ד'

מס'ו קרי בנין
נספח

מרחב תכנון מקומי נתניה
תכנית מפורטת נ/ת/מק/537/37
שינוי לתכנית מתאר נ/ת 7/400, נת/537
ולתכנית מפורטת נ/ת/מק/537/37
מחזור: המרכז
נפה: השרון
המקום: רח' ישעיהו 2 נתניה.
גוש: 7932
חלקה: 216
שטח התכנית: 0.695 ד'
גבולות התכנית: מסומנים בתשרים בקו כחול.

בעל הקרקע: מ.מ.י. דרך פתח-תקוה 88, ת"א

היוזם והמגיש: קופר אביב ת.ז. 1422154-5
רח' ישעיהו 2 רמת ידן, נתניה טל' 054-950528
קופר רבקה ת.ז. 05361692 6
רח' ישעיהו 2 רמת ידן, נתניה טל' 054-950528

המתכנן: אדריכל פלג עודד מתכננים מ.ר. 105902
רח' תנ"ך 35, עין תחלת, נתניה, טל': 09-8617535 פקס: 09-8616763

ק.מ. 1:250 1:2,500 1:17,000

חתימות:
בעל הקרקע: _____
היוזם והמגיש: _____
המתכנן: _____

אדריכל עודד פלג מתכננים
רח' תנ"ך 35, עין תחלת, נתניה
טל' 09-8617535 פקס: 09-8616763
105902 מ.ר. אדריכל