


מגרש 6	מגרש 7	מגרש 1004	מגרש 1000	מגרש 1002	מגרש 1003
שטח מגרש = 4051.00 מ"ר	שטח מגרש = 4051.00 מ"ר	שטח מגרש = 4680.00 מ"ר	שטח מגרש = 2884.00 מ"ר	שטח מגרש = 2165.00 מ"ר	שטח מגרש = 4359.00 מ"ר
שטח בנוי = 611.80 מ"ר	שטח בנוי = 611.80 מ"ר	שטח בנוי = 1018.10 מ"ר	שטח בנוי = 507.30 מ"ר	שטח בנוי = 507.30 מ"ר	שטח בנוי = 1018.50 מ"ר
שטח מסעה = 720.00 מ"ר	שטח מסעה = 720.00 מ"ר	שטח מסעה = 581.25 מ"ר	שטח מסעה = 351.80 מ"ר	שטח מסעה = 224.25 מ"ר	שטח מסעה = 616.15 מ"ר
שטח חניה = 897.00 מ"ר	שטח חניה = 897.00 מ"ר	שטח חניה = 1104.00 מ"ר	שטח חניה = 575.20 מ"ר	שטח חניה = 540.50 מ"ר	שטח חניה = 1104.00 מ"ר
שטח מפותח = 1862.20 מ"ר	שטח מפותח = 1862.20 מ"ר	שטח מפותח = 1972.40 מ"ר	שטח מפותח = 1449.53 מ"ר	שטח מפותח = 817.75 מ"ר	שטח מפותח = 1617.00 מ"ר
שטח מפותח(א) = 45.9%	שטח מפותח(א) = 45.9%	שטח מפותח(א) = 42.1%	שטח מפותח(א) = 50.2%	שטח מפותח(א) = 37.8%	שטח מפותח(א) = 37.1%
שטח ירוק = 881.00 מ"ר	שטח ירוק = 881.00 מ"ר	שטח ירוק = 1066.00 מ"ר	שטח ירוק = 759.00 מ"ר	שטח ירוק = 434.00 מ"ר	שטח ירוק = 915.00 מ"ר
שטח ירוק(א) = 21.7%	שטח ירוק(א) = 21.7%	שטח ירוק(א) = 22.8%	שטח ירוק(א) = 26.3%	שטח ירוק(א) = 20.0%	שטח ירוק(א) = 21.0%

**מחוז המרכז**  
**מרחב תכנון מקומי - נתניה**  
**נספח בניו מצורף לתוכנית מתאר מקומית מס' נת/מק/21760**  
**שינוי לתוכנית מתאר מקומית מס' נת/מק/71400, ונת/מק/760**  
**תוכנית איחוד וחלוקה בהסכמת בעלים.**

ועדה מוקדמת נתניה  
 אישור תוכנית מס' נת/מק/21760  
 תועדה המוקדמת התלפחה לשינוי תוכנית  
 מס' נת/מק/71400, ונת/מק/760  
 תאריך: 11/10/04  
 חתום: [Signature]  
 מפקח הועדה: [Signature]

משרד הפנים  
 מחוז מרכז  
 20-08-2004  
 נתקבל  
 תיק מס': [Number]

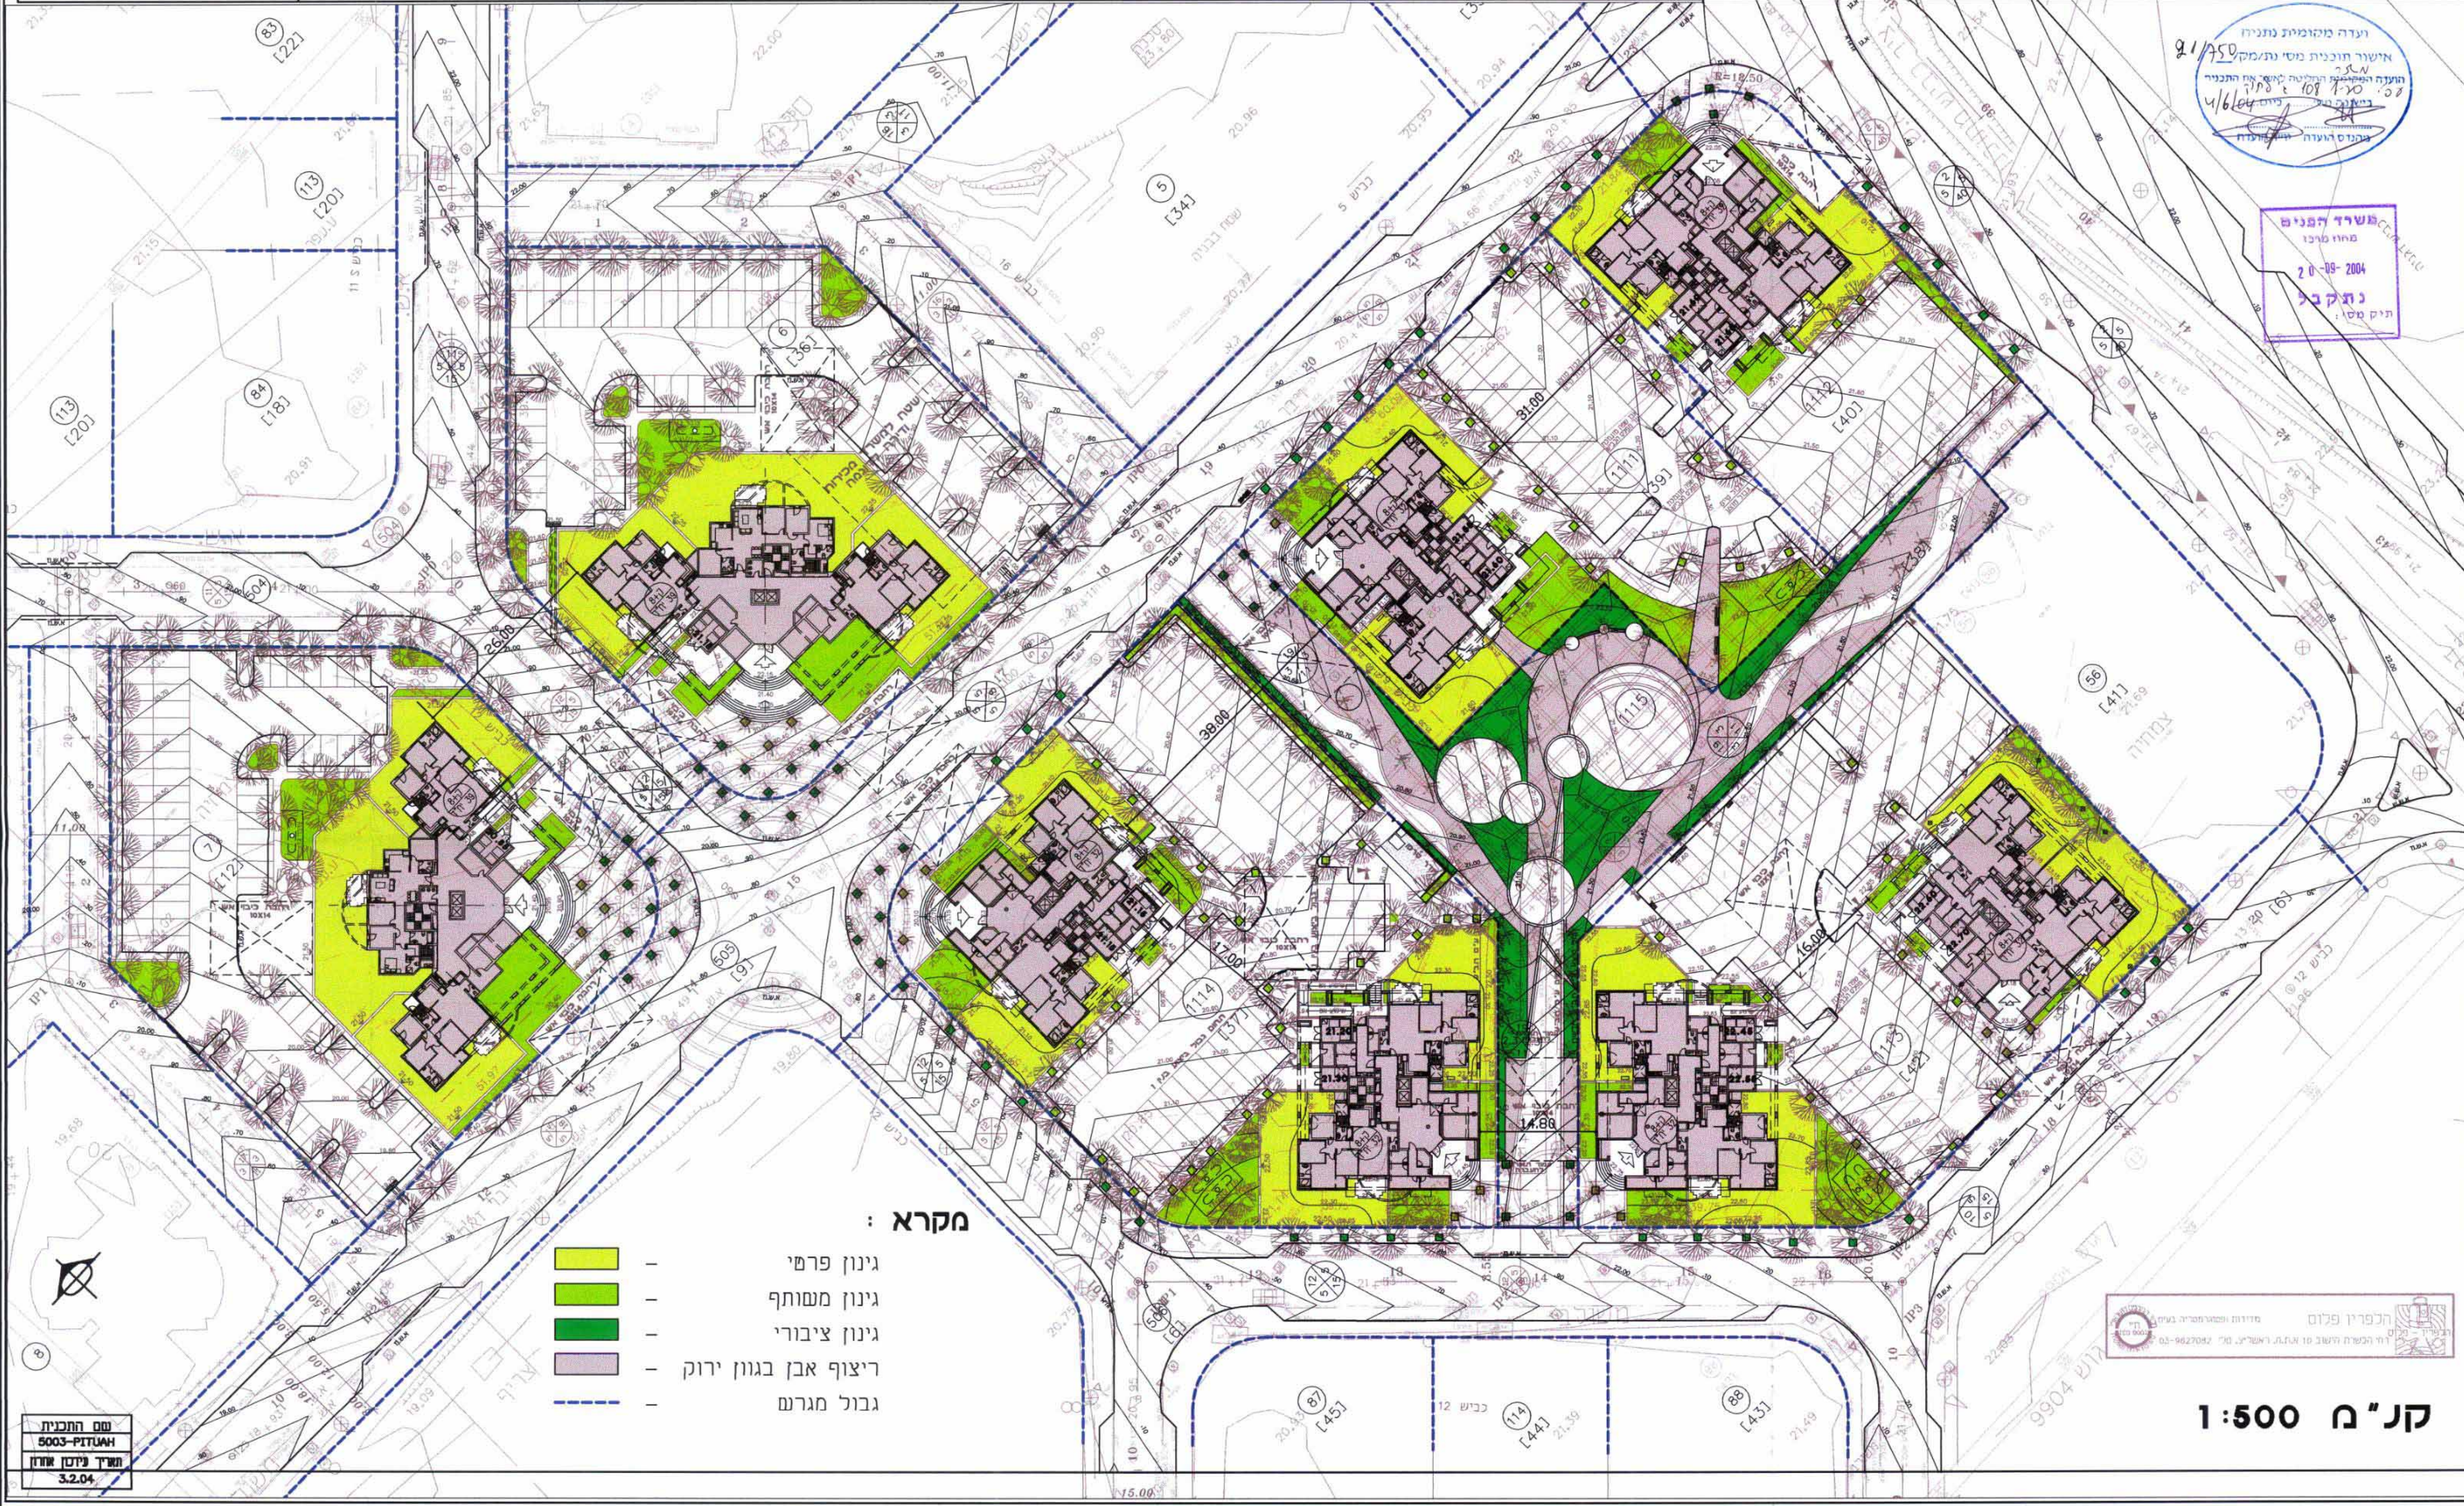

**מקרא :**

- גינות פרטי
- גינות משותף
- גינות ציבורי
- ריצוף אבן בגוון ירוק
- גבול מגרש

שם התכנית  
 5003-מחוז  
 תאריך פיקוח מחוז  
 3.2.04

הכפרים פלום  
 מידות ופיקוח מקומי  
 דוד הכפרים הישג עו גולתה ראשון לציון מ"ר 9627003-03

**קנ"ח 1:500**